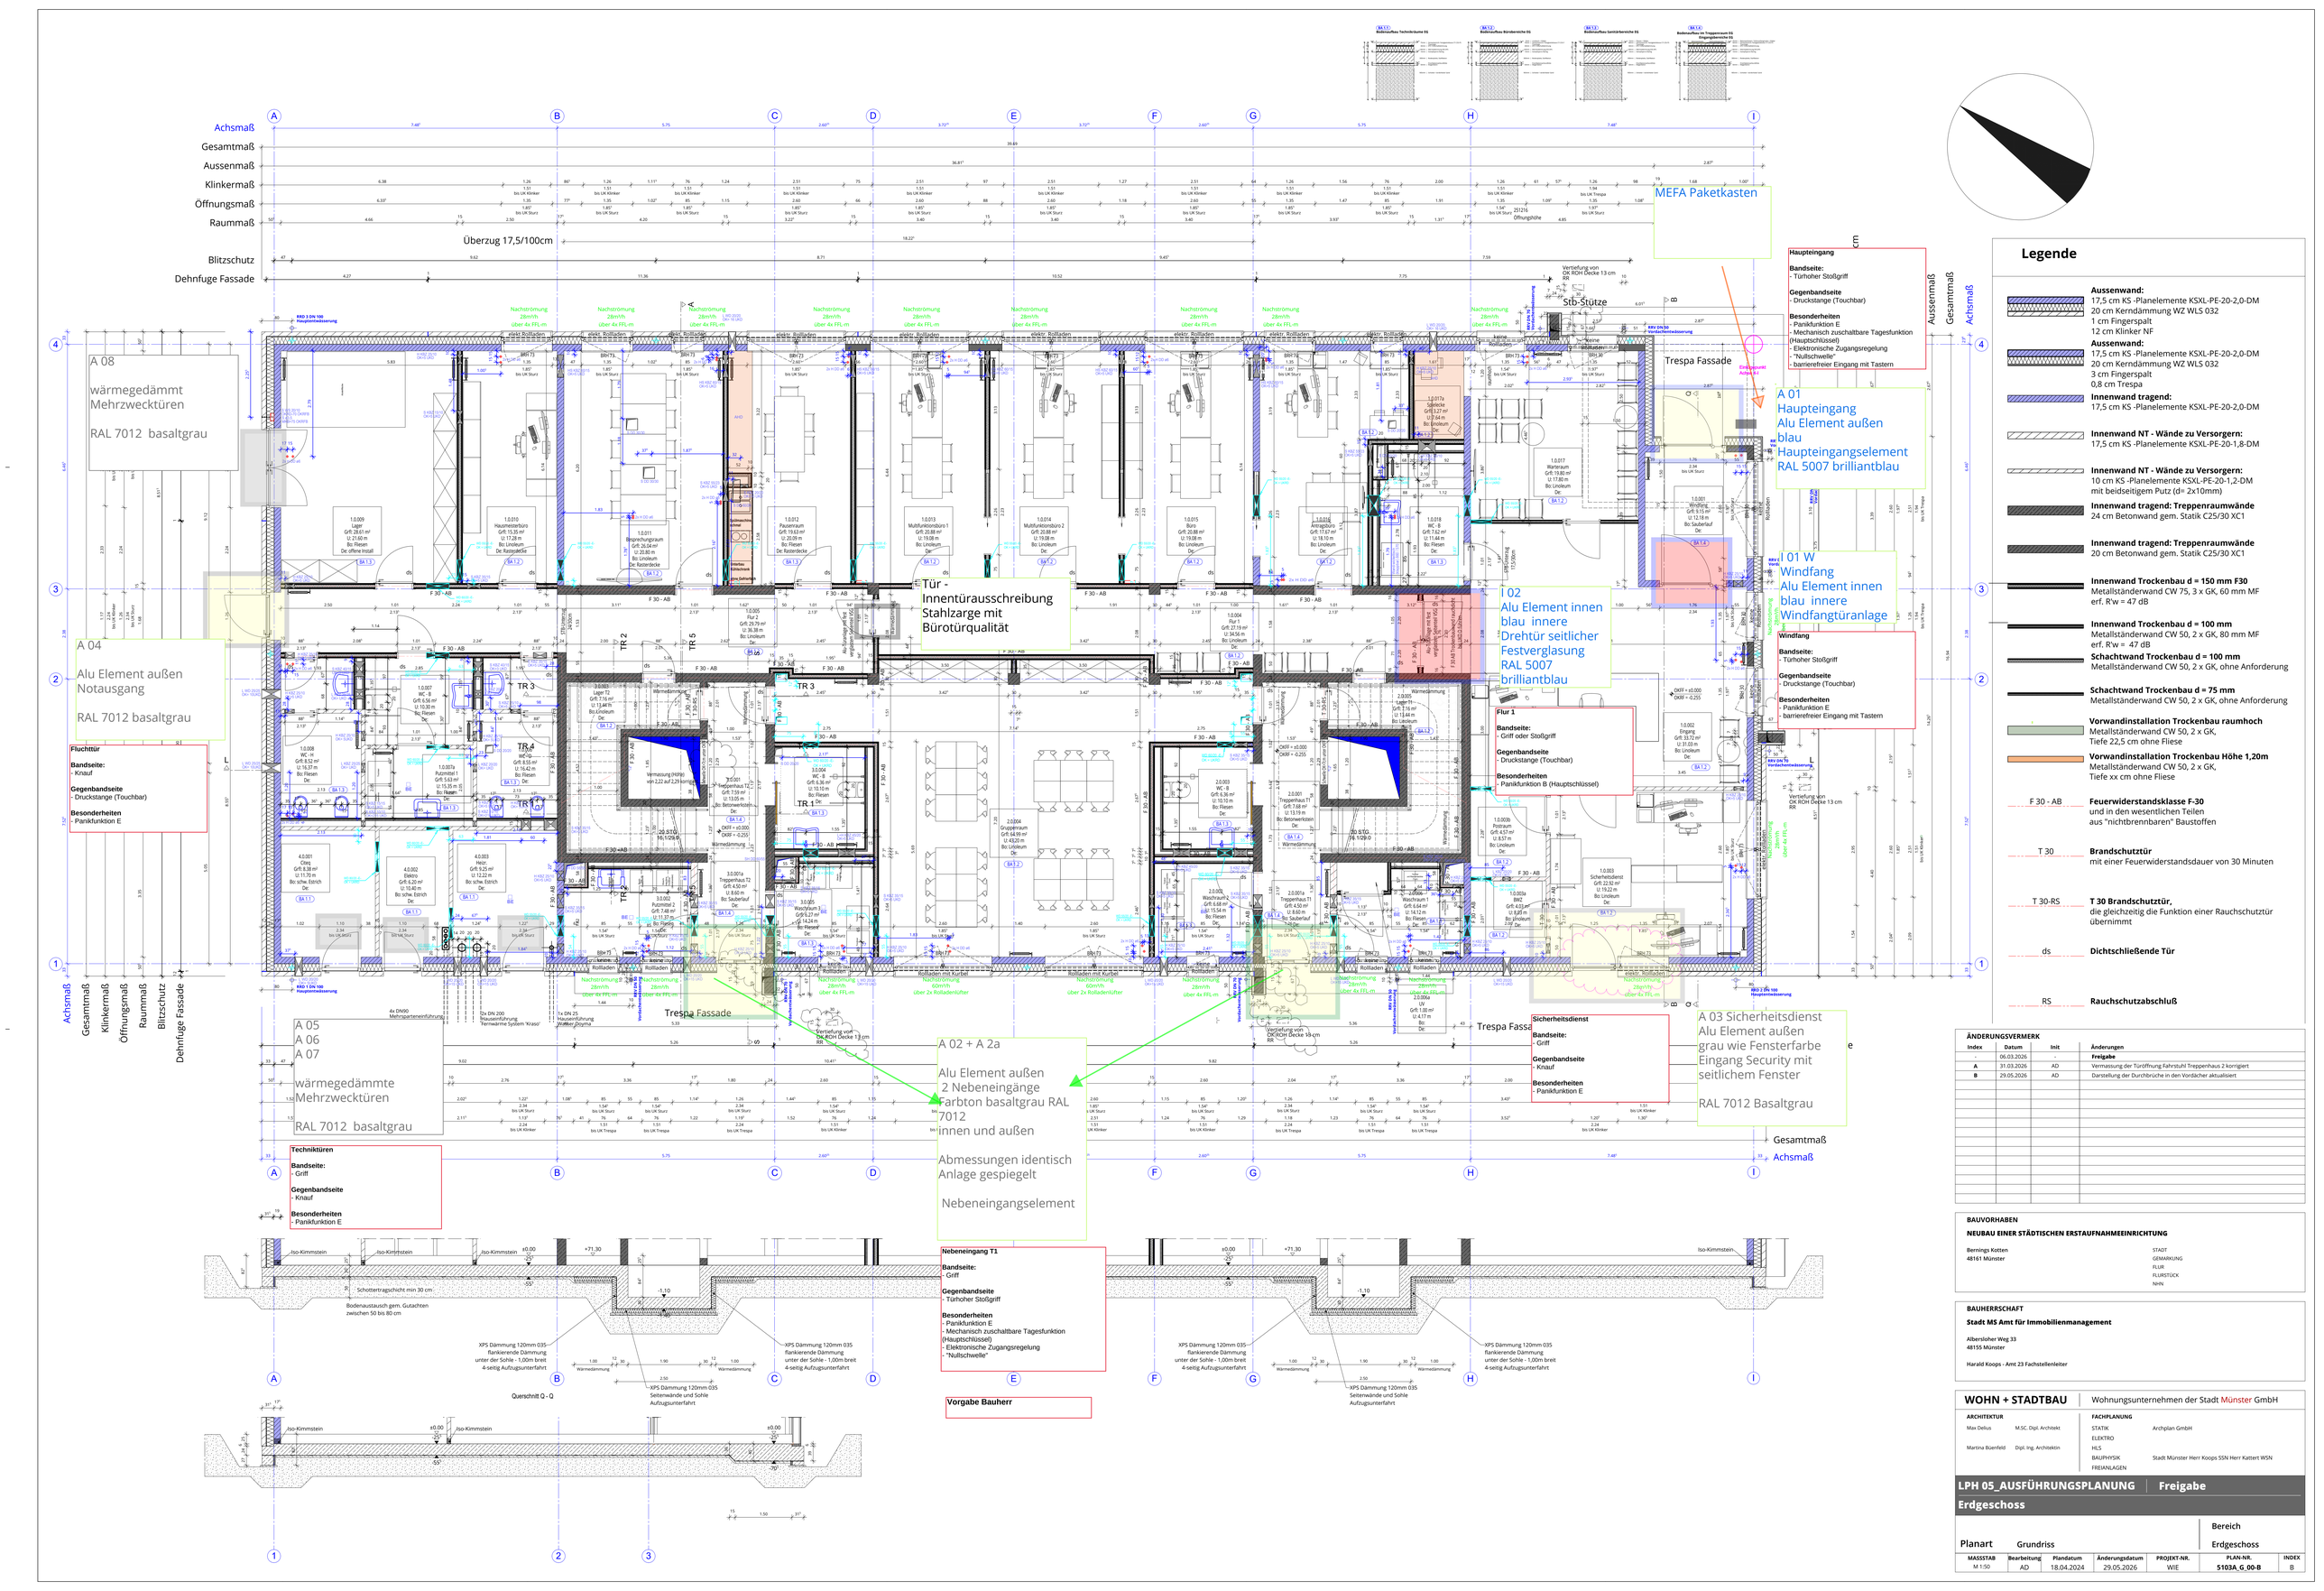

ÄNDERUNGSVERMERK			
Index	Datum	Init	Änderungen
-	06.03.2026	-	**Freigabe**
A	31.03.2026	AD	Vermessung der Türöffnung Fahrstuhl Treppenhaus 2 korrigiert
B	29.05.2026	AD	Darstellung der Durchbrüche in den Vordächer aktualisiert

BAUVORHABEN

NEUBAU EINER STÄDTISCHEN ERSTAUFNAHMEEINRICHTUNG

Bernings Kotten
48161 Münster

STADT
GEMARKUNG
FLUR
FLURSTÜCK
NHN

BAUHERRSCHAFT

Stadt MS Amt für Immobilienmanagement

Albersloher Weg 33
48155 Münster

Harald Koops - Amt 23 Fachstellenleiter

WOHN + STADTBAU | Wohnungsunternehmen der Stadt Münster GmbH

ARCHITEKTUR
Max Delius — M.Sc. Dipl. Architekt
Martina Büenfeld — Dipl. Ing. Architektin

FACHPLANUNG
STATIK — Archplan GmbH
ELEKTRO
HLS
BAUPHYSIK — Stadt Münster Herr Koops SSN Herr Kattert WSN
FREIANLAGEN

LPH 05_AUSFÜHRUNGSPLANUNG | **Freigabe**

Erdgeschoss

Planart: Grundriss | Bereich: Erdgeschoss

MASSSTAB	Bearbeitung	Plandatum	Änderungsdatum	PROJEKT-NR.	PLAN-NR.	INDEX
M 1:50	AD	18.04.2024	29.05.2026	WIE	**5103A_G_00-B**	B