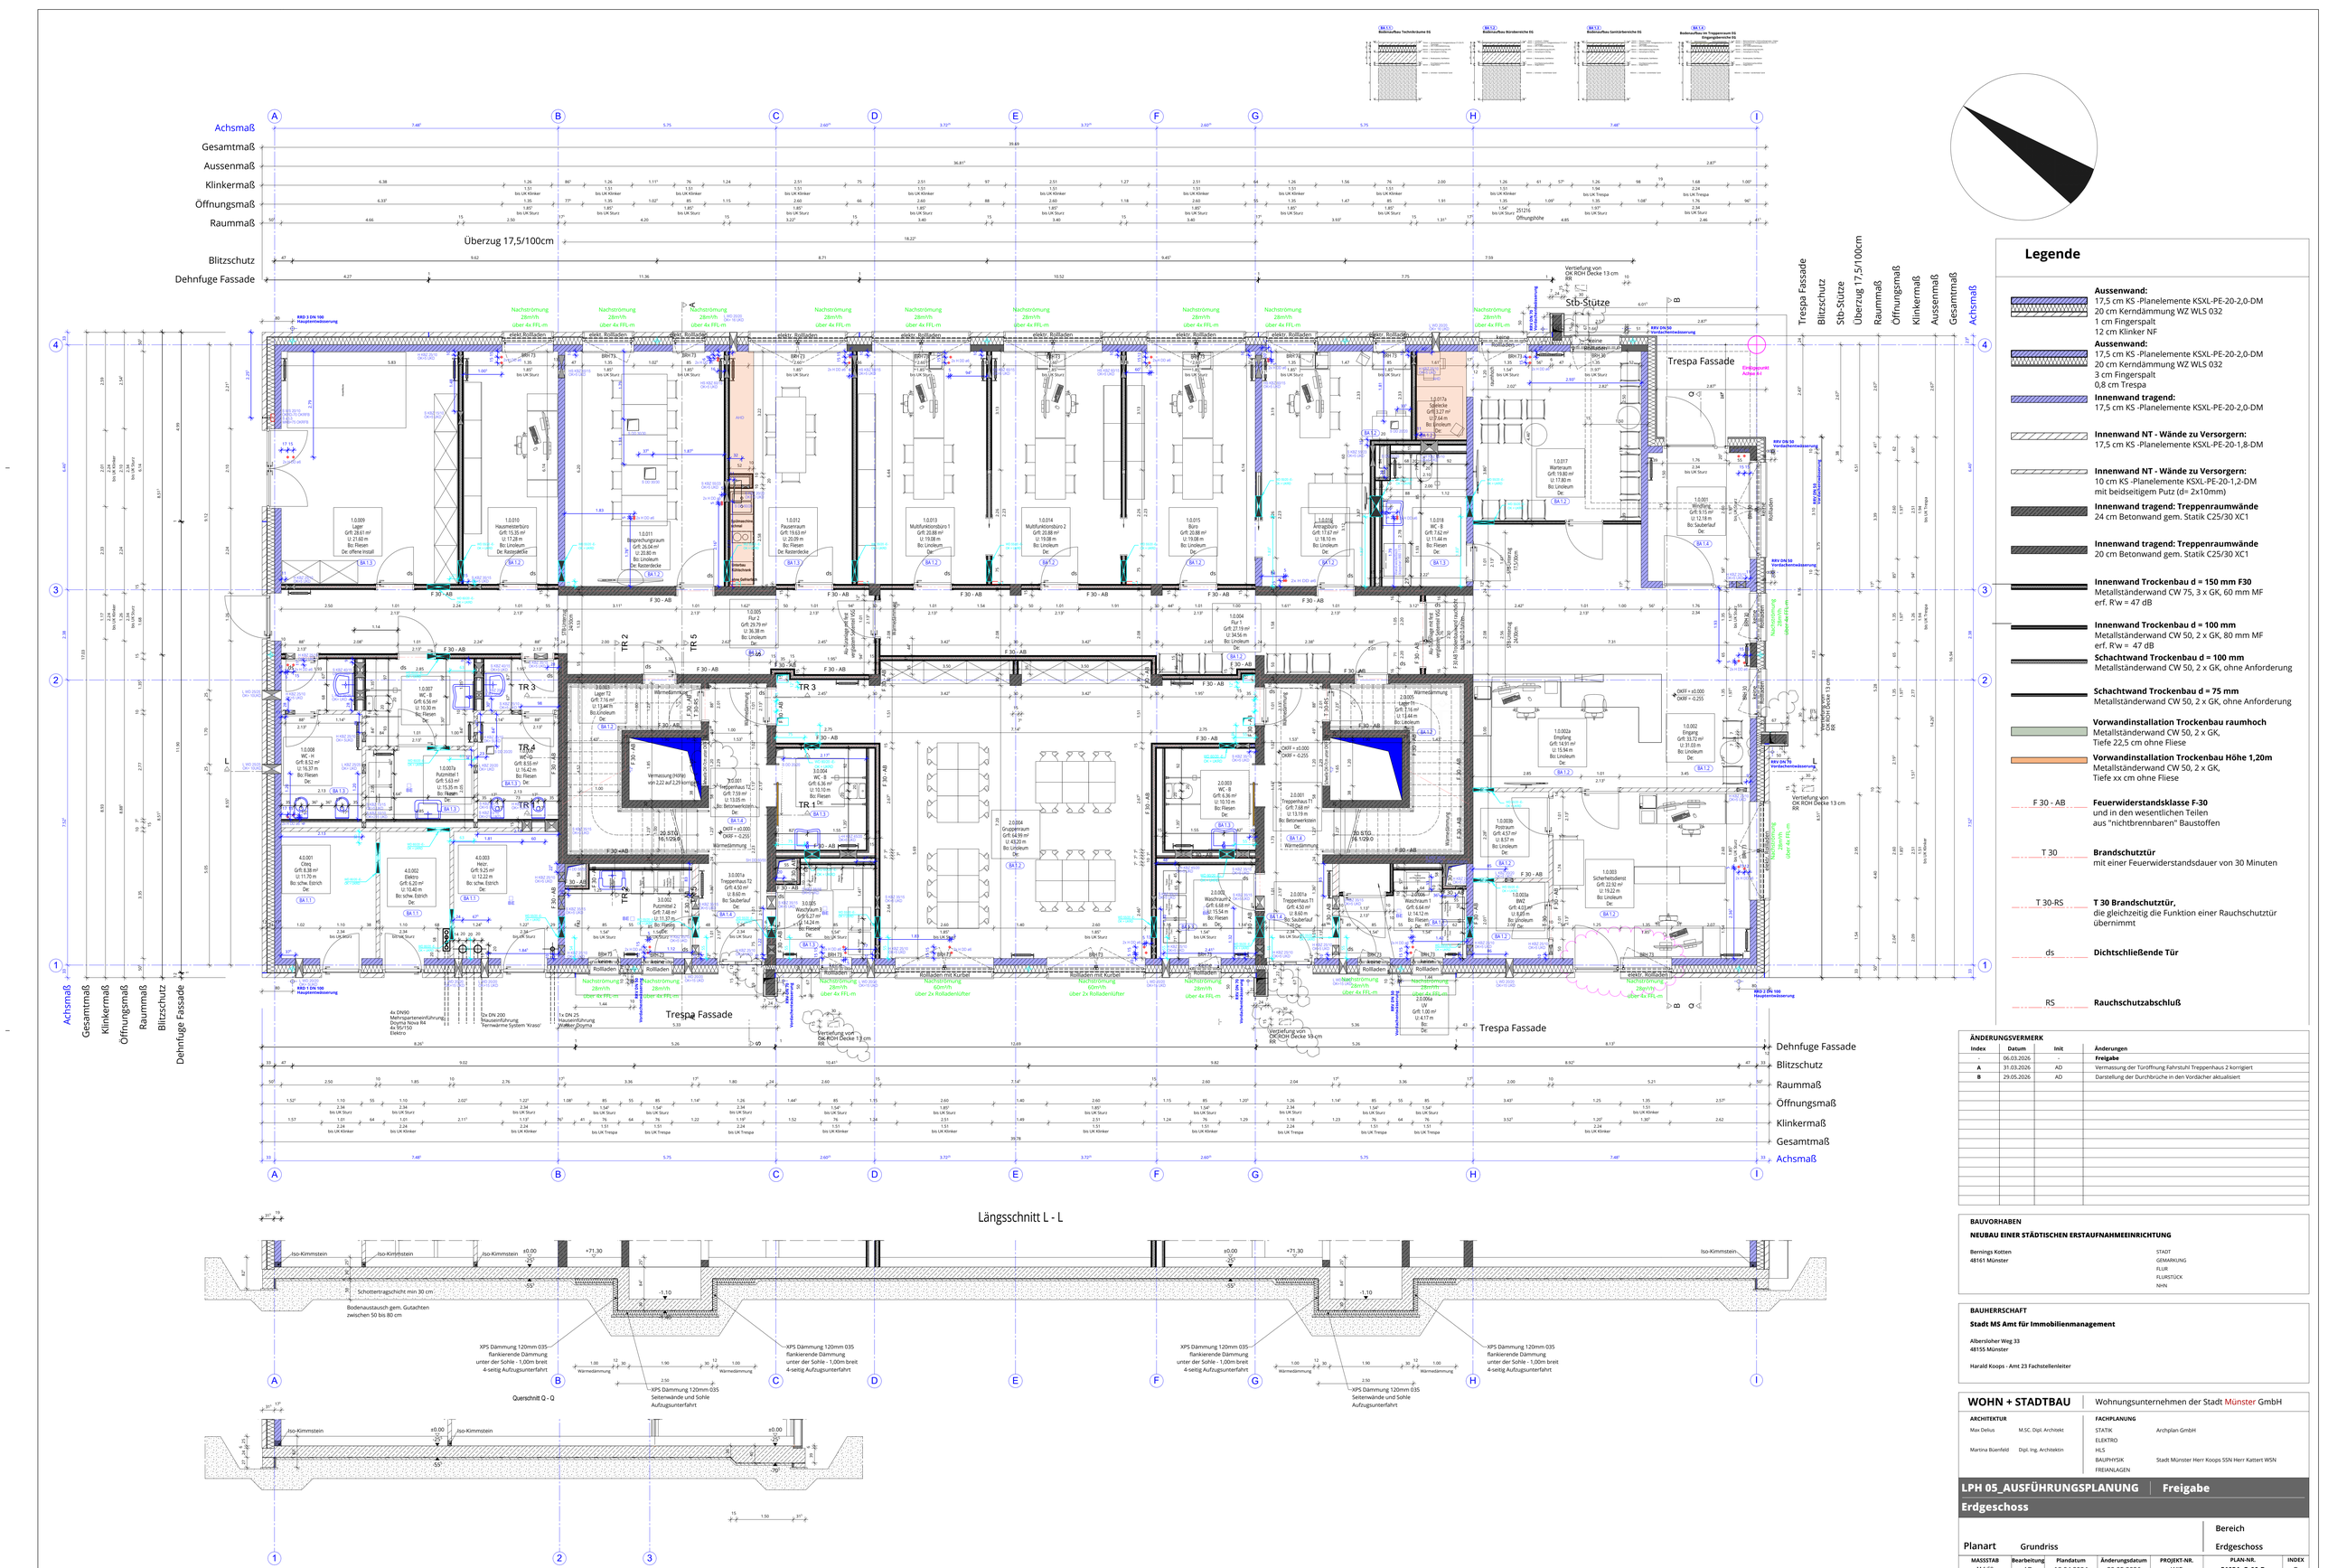

Legende

- **Aussenwand:** 17,5 cm KS -Planelemente KSXL-PE-20-2,0-DM, 20 cm Kerndämmung WZ WLS 032, 1 cm Fingerspalt, 12 cm Klinker NF
- **Aussenwand:** 17,5 cm KS -Planelemente KSXL-PE-20-2,0-DM, 20 cm Kerndämmung WZ WLS 032, 3 cm Fingerspalt, 0,8 cm Trespa
- **Innenwand tragend:** 17,5 cm KS -Planelemente KSXL-PE-20-2,0-DM
- **Innenwand NT - Wände zu Versorgern:** 17,5 cm KS -Planelemente KSXL-PE-20-1,8-DM
- **Innenwand NT - Wände zu Versorgern:** 10 cm KS -Planelemente KSXL-PE-20-1,2-DM mit beidseitigem Putz (d= 2x10mm)
- **Innenwand tragend: Treppenraumwände** 24 cm Betonwand gem. Statik C25/30 XC1
- **Innenwand tragend: Treppenraumwände** 20 cm Betonwand gem. Statik C25/30 XC1
- **Innenwand Trockenbau d = 150 mm F30** Metallständerwand CW 75, 3 x GK, 60 mm MF erf. R'w = 47 dB
- **Innenwand Trockenbau d = 100 mm** Metallständerwand CW 50, 2 x GK, 80 mm MF erf. R'w = 47 dB
- **Schachtwand Trockenbau d = 100 mm** Metallständerwand CW 50, 2 x GK, ohne Anforderung
- **Schachtwand Trockenbau d = 75 mm** Metallständerwand CW 50, 2 x GK, ohne Anforderung
- **Vorwandinstallation Trockenbau raumhoch** Metallständerwand CW 50, 2 x GK, Tiefe 22,5 cm ohne Fliese
- **Vorwandinstallation Trockenbau Höhe 1,20m** Metallständerwand CW 50, 2 x GK, Tiefe xx cm ohne Fliese
- F 30 - AB — **Feuerwiderstandsklasse F-30** und in den wesentlichen Teilen aus "nichtbrennbaren" Baustoffen
- T 30 — **Brandschutztür** mit einer Feuerwiderstandsdauer von 30 Minuten
- T 30-RS — **T 30 Brandschutztür,** die gleichzeitig die Funktion einer Rauchschutztür übernimmt
- ds — **Dichtschließende Tür**
- RS — **Rauchschutzabschluß**

ÄNDERUNGSVERMERK

Index	Datum	Init	Änderungen
-	06.03.2026	-	**Freigabe**
A	31.03.2026	AD	Vermassung der Türöffnung Fahrstuhl Treppenhaus 2 korrigiert
B	29.05.2026	AD	Darstellung der Durchbrüche in den Vordächer aktualisiert

BAUVORHABEN

NEUBAU EINER STÄDTISCHEN ERSTAUFNAHMEEINRICHTUNG

Bernings Kotten
48161 Münster

STADT
GEMARKUNG
FLUR
FLURSTÜCK
NHN

BAUHERRSCHAFT

Stadt MS Amt für Immobilienmanagement

Albersloher Weg 33
48155 Münster

Harald Koops - Amt 23 Fachstellenleiter

WOHN + STADTBAU | Wohnungsunternehmen der Stadt Münster GmbH

ARCHITEKTUR
Max Delius — M.Sc. Dipl. Architekt
Martina Büenfeld — Dipl. Ing. Architektin

FACHPLANUNG
STATIK — Archplan GmbH
ELEKTRO
HLS
BAUPHYSIK — Stadt Münster Herr Koops SSN Herr Kattert WSN
FREIANLAGEN

LPH 05_AUSFÜHRUNGSPLANUNG | **Freigabe**

Erdgeschoss

Planart: Grundriss | Bereich: Erdgeschoss

MASSSTAB	Bearbeitung	Plandatum	Änderungsdatum	PROJEKT-NR.	PLAN-NR.	INDEX
M 1:50	AD	18.04.2024	29.05.2026	WIE	**5103A_G_00-B**	B