ALU - Innentüren

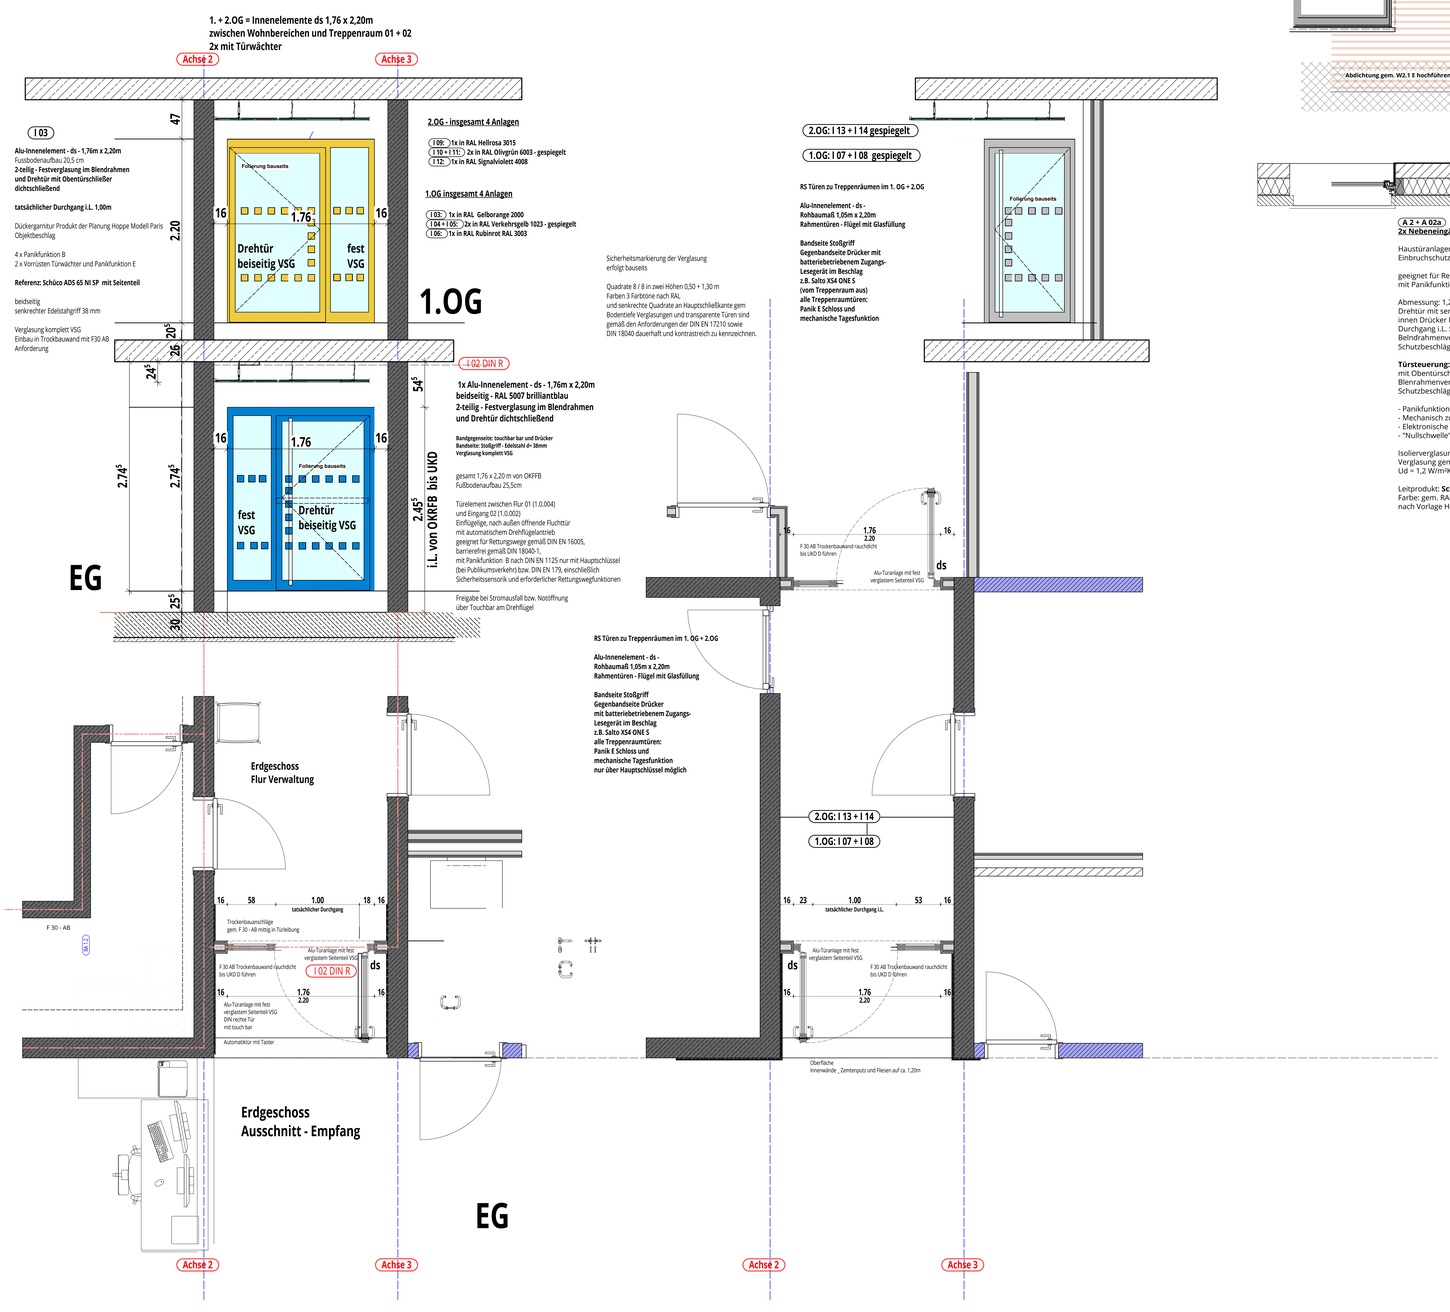

2.OG - insgesamt 4 Anlagen

I 09 : 1x in RAL Hellrosa 3015
I 10 + I 11 : 2x in RAL Olivgrün 6003 - gespiegelt
I 12 : 1x in RAL Signalviolett 4008

1.OG insgesamt 4 Anlagen

I 03 : 1x in RAL Gelborange 2000
I 04 + I 05 : 2x in RAL Verkehrsgelb 1023 - gespiegelt
I 06 : 1x in RAL Rubinrot RAL 3003

Sicherheitsmarkierung der Verglasung
erfolgt bauseits

Quadrate 8 / 8 in zwei Höhen 0,50 + 1,30 m
Farben 3 Farbtöne nach RAL
und senkrechte Quadrate an Hauptschließkante gem
Bodentiefe Verglasungen und transparente Türen sind
gemäß den Anforderungen der DIN EN 17210 sowie
DIN 18040 dauerhaft und kontrastreich zu kennzeichnen.

2x Nebeneingänge gespiegelt

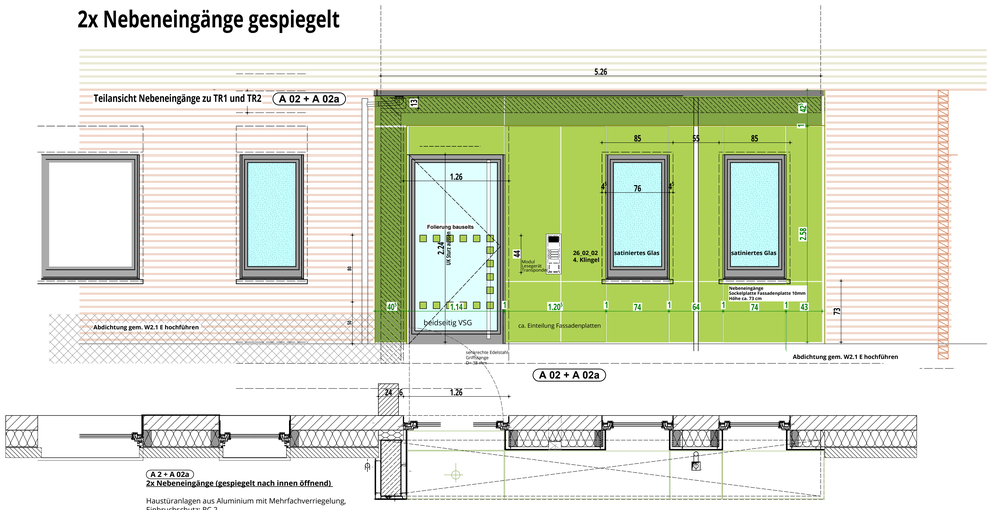

A 2 + A 02a
2x Nebeneingänge (gespiegelt nach innen öffnend)

Haustüranlagen aus Aluminium mit Mehrfachverriegelung,
Einbruchschutz: RC 2

geeignet für Rettungswege gemäß DIN EN 16005, barrierefrei gemäß DIN 18040-1,
mit Panikfunktion nach DIN EN 1125

Abmessung: 1,26 x 2,34 m Rohbaumaß (plus Einstand Fußbodenaubau: 25,5 cm)
Drehtür mit senkrechtem Stoßgriff - Edelstahl d= 38mm außen
innen Drücker Fabrikat Hoppe Paris
Durchgang i.L. : min. 1,00mm (nach Abzug des Drückers/Stoßgriff)
Blindrahmenverbreiterung für Drehtürantrieb (für Nachrüstung)
Schutzbeschläge in ES1 / RC2 - Einbruchhemmend - gem DIN 18257

Türsteuerung:
mit Obentürschließer -
Blenrahmenverbreiterung oben
Schutzbeschläge in ES1 / RC2

- Panikfunktion E
- Mechanisch zuschaltbare Tagesfunktion (Hauptschlüssel)
- Elektronische Zugangsregelung in Klingelanlage
- "Nullschwelle"

Isolierverglasung **zweifach verglast**
Verglasung gem. RC2
Ud = 1,2 W/m²K

Leitprodukt: **Schüco Türsystem AD UP 75 Commercial**
Farbe: gem. RAL staubgrau 7037
nach Vorlage Handmuster

beide Nebeneingänge
Installationsmodul: 140 x 440 x 145 mm
inkl. Deckplatte Edelstahl und Abdeckrahmen
für Aufnahme von:
mit Türstation auf Datennetz
über Volp
Modulare Türstation
System Behnke - Serie 50
(Hohlraum: 120/300/90 mm) Größe 3
inkl. Montagerahmen für Modulgehäuse
Gegensprechstelle
mit 4 Klingeltastern (auf Telefon geschaltet)
1Stck Lesegerät für Transponder (z.B. Salto o.ä.
passend zur Türsteuerung)

beide Nebeneingänge erfolgt bauseits

Sicherheitsmarkierung der Verglasung
erfolgt bauseits

Quadrate 8 / 8 in zwei Höhen 0,50 + 1,30 m
Farben 3 Farbtöne nach RAL
und senkrechte Quadrate an Hauptschließkante gem
Bodentiefe Verglasungen und transparente Türen sind
gemäß den Anforderungen der DIN EN 17210 sowie
DIN 18040 dauerhaft und kontrastreich zu kennzeichnen.

ÄNDERUNGSVERMERK

Index	Datum	Init	Änderungen

VORABZUG

BAUVORHABEN

NEUBAU EINER STÄDTISCHEN ERSTAUFNAHMEEINRICHTUNG

Bernings Kotten
48161 Münster

STADT
GEMARKUNG
FLUR
FLURSTÜCK
NHN

BAUHERRSCHAFT

Stadt MS Amt für Immobilienmanagement

Albersloher Weg 33
48155 Münster

Harald Koops - Amt 23 Fachstellenleiter

WOHN + STADTBAU | Wohnungsunternehmen der Stadt Münster GmbH

ARCHITEKTUR
Max Delius M.Sc. Dipl. Architekt
Martina Buenfeld Dipl. Ing. Architektin

FACHPLANUNG
STATIK Archplan GmbH
ELEKTRO
HLS
BAUPHYSIK Stadt Münster Herr Koops SSN Herr Kattert WSN
FREIANLAGEN

LPH 05_AUSFÜHRUNGSPLANUNG | **Vorabzug**

LV Aluminium Türen - innen und außen PLAN 02

Planart Detail

Bereich
Detail-Nr. 02

MASSSTAB	Bearbeitung	Plandatum	Änderungsdatum	PROJEKT-NR.	PLAN-NR.	INDEX
M		06.08.2026	02.09.2026	WIE	A_D_02	-