


Hinweise Grundstücksanschlussleitungen

Die dargestellten Grundstücksanschluss-Paare stellen Vorschläge aufgrund der Grundstückeinteilungen im B-Plan dar und müssen bei Änderungen an der Bebauungsstruktur angepasst werden. Die derzeitige Verortung stellt sicher, dass jede Liegenschaft entwerfertechnisch erschlossen ist.

Bei Änderungen: Für jede Liegenschaft ist ein separates Grundstücksanschluss-Paar inkl. Revisionsschacht (F 0.8) vorzusehen.

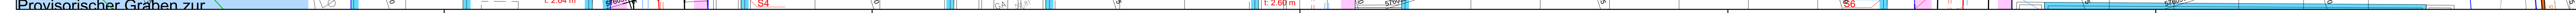

Die genaue Lage von Versorgungsleitungen ist vor Baubeginn zu überprüfen.
Kabelpakete und Formsteine beachten!

6			
5	Anzahl Hausanschlüsse nach Vorgabe der W+S verringert	Nelle	13.06.2025
4	Gepf. SW-Anschluss für Schule: Anschlusshöhe an S14 geändert	Stork	05.09.2024
3	Baumstandorte aktualisiert	Stork	20.08.2024
2	Höhen Zulaufhaltungen RRB angepasst	Stork	15.07.2024
1	Kontur RRB geändert; Zulaufhaltungen angepasst	Stork	21.06.2024
Nr.	Art der Änderung	Name	Datum


 Wohn + Stadtbau
 Wohnungsunternehmen der Stadt Münster GmbH

Wohn + Stadtbau
 Steinfurter Str. 60
 48149 Münster
 E-Mail: service@wohnstadtbau.de
 Tel.: 0251 / 7008-0
