


- Diese Zeichnung enthält referenzierte Objekte der Fachplaner. Die Verantwortung für die Vollständigkeit und Richtigkeit dieser Informationen verbleibt beim Urheber.

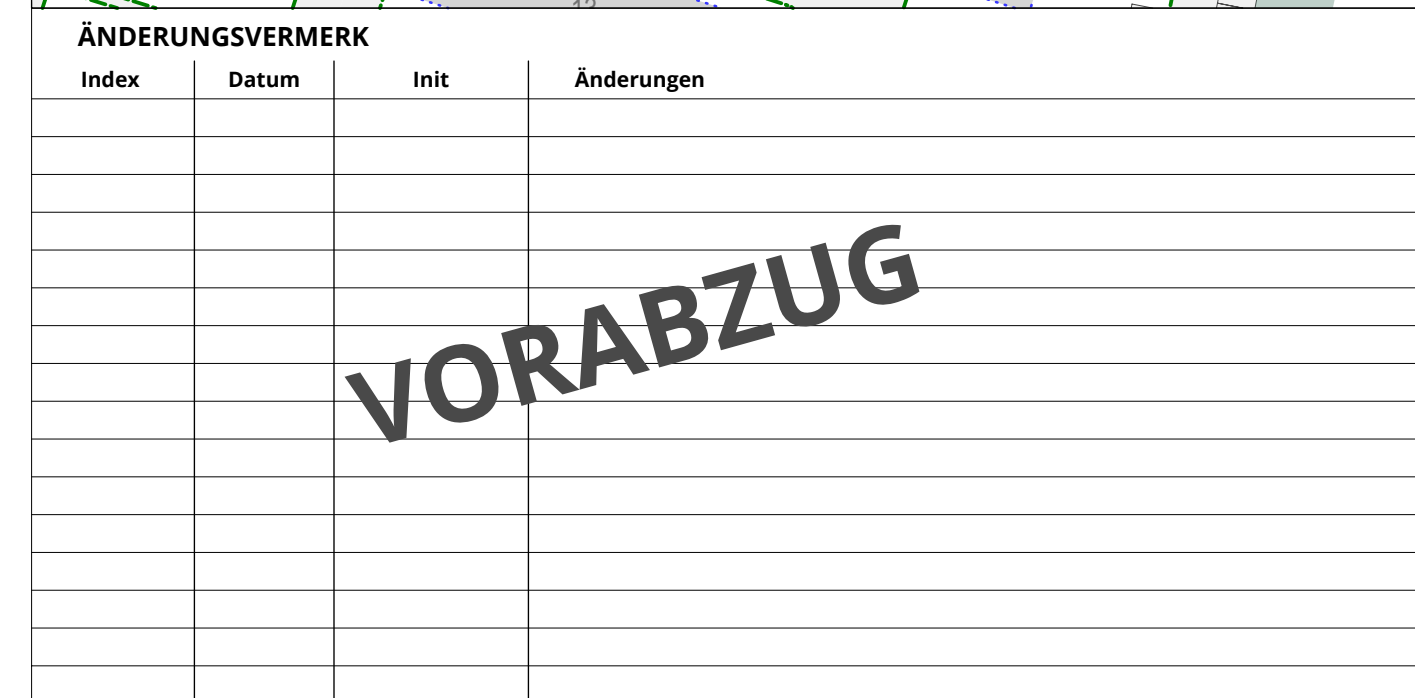

BAUHERRSCHAFT

Wohn + Stadtbau GmbH

Steinfurter Straße 60
48149 Münster


Wohn + Stadtbau
Wohnungsunternehmen der Stadt Münster GmbH

LPH 05_AUSFÜHRUNGSPLANUNG | **Vorabzug**

				Gebäude	Bereich	
Planart	Grundriss			9B	1. Untergeschoss	
MASSTAB M 1:50	Bearbeitung	Plandatum	Änderungsdatum	PROJEKT-NR.	PLAN-NR.	INDEX
		18.04.2024	27.01.2026	WIF	52028 G U1	-