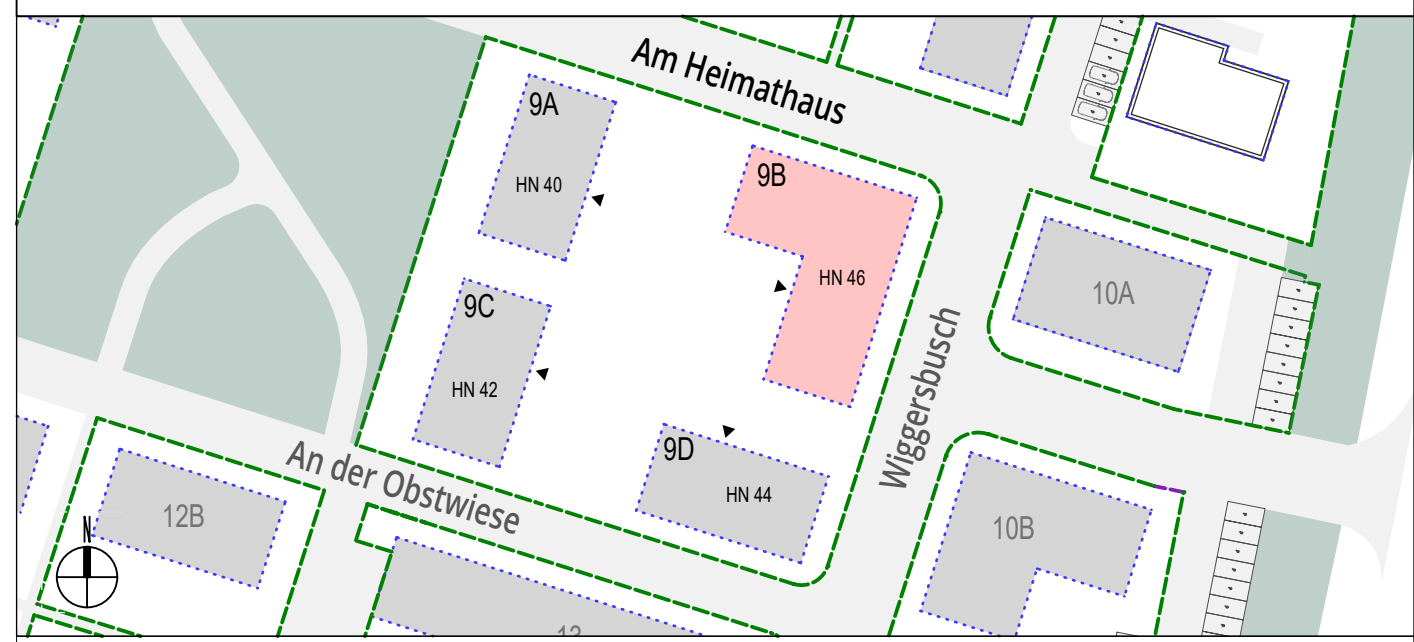


- Alle Fenster mit elektrischen Rollläden.
- Alle Höhenangaben von Türen und Fenstern beziehen sich auf OK Fertigfußboden!**
- BARRIEREFREIHEIT NACH LBD NWV (2021) FÜR WOHNGEBÄUDE WIRD ERFÜLLT u.a.**
Alle nicht weiter bezeichneten Türen haben eine Mindesthöhe von 2,05 m über OKFF.
- Alle Schwellen der Eingangstüren und innerhalb von Wohnungen haben eine Nullschwelle.
- Alle Schwellen der Terrassentüren, Balken- und Loggia Türen erhalten eine Schwelle von Null bis zu zwei Zentimetern.
- Türen erhalten ein tatsächliches Licht Durchgangsmass von mindestens 80 cm innerhalb der Wohnungen und mindestens 90 cm bei Haus- und Wohnungseingängen sowie der Treppengassen und Kellerzugänge.
- RETTUNGSWEGE TREPPEN**
- Alle Treppentäule und Zwischenpodeste sind mit einer Mindestbreite zwischen Handlauf und gegenüberliegende Wand bzw. gegenüberliegenden Handlauf von 100 cm auszuführen.
- Die Rädern für die Rettungsfahrten führen zu einer Breite von ca. 120 cm, s.a. Eintragung EG de Rädern sind zu berücksichtigen.
- Diese Zeichnung enthält referenzierte Objekte der Fachplaner. Die Verantwortung für die Ausführung und Beseitigung von Mängeln liegt bei den Auftraggebern.

[illegible]

VORABZUG

BAUVORHABEN

Am Heimathaus 40, 42, 44, 46	STADT Münster
48157 Münster Handorf	GEMARKUNG Handorf
	FLUR 009
	FLURSTÜCK 1916
	NHN 52,45

BAUHERRSCHAFT

Wohn + Stadtbau GmbH

Steinfurter Straße 60
48149 Münster


Wohn + Stadtbau
Wohnungsunternehmen der Stadt Münster GmbH

WOHN + STADTBAU		Wohnungsunternehmen der Stadt Münster GmbH	
ARCHITEKTUR		FACHPLANUNG	
MAX DELIUS	M.S.C. DIPL.-ING ARCHITEKT	STATIK	Funger Philippen Beratende Ingenieure PartG mbB
		ELEKTRO	Haerkötter & Sahlmann GmbH & Co. KG
DAGMAR KUIPERS	DIPL.-ING ARCHITECTIN	HLS	Haerkötter & Sahlmann GmbH & Co. KG
		BAUPHYSIK	Funger Philippen Beratende Ingenieure PartG mbB
		FREIPLANLAGEN	morbach.werwemyer.Landschaftsarchitekten PartG mbB

LPH_05_AUSFÜHRUNGSPLANUNG					Vorabzug	
Planart				Grundriss	Gebäude 9B	Bereich 1. Obergeschoss
MASSTAB	Bezeichnung	Planatum	Endeplanatum	beginnig AP	PLANAR	INDEX