

- F30/F60/F90:** nachgewiesene Feuerwiderstandsdauer in Minuten
A: Bauteile aus nichtbrennbaren Baustoffen
B: Bauteile aus brennbaren Baustoffen
AB: Bauteile in den wesentlichen Teilen aus nichtbrennbaren Baustoffen


RETTUNGSWEGE TREPPEN

Alle Treppenhäuser und Zwischenpodeste sind mit einer Mindestbreite zwischen Handlauf und gegenüberliegender Wand bzw. gegenüberliegendem Handlauf von 100 cm auszuführen.

Die Radien für die Rettungstrage führen zu einer Breite von ca. 120 cm. s.a. Eintragung EG

die Radien sind zu berücksichtigen.

Diese Zeichnung enthält referenzierte Objekte der Fachplanung. Die Verantwortung für die Vollständigkeit und Richtigkeit dieser Informationen verbleibt beim Urheber.

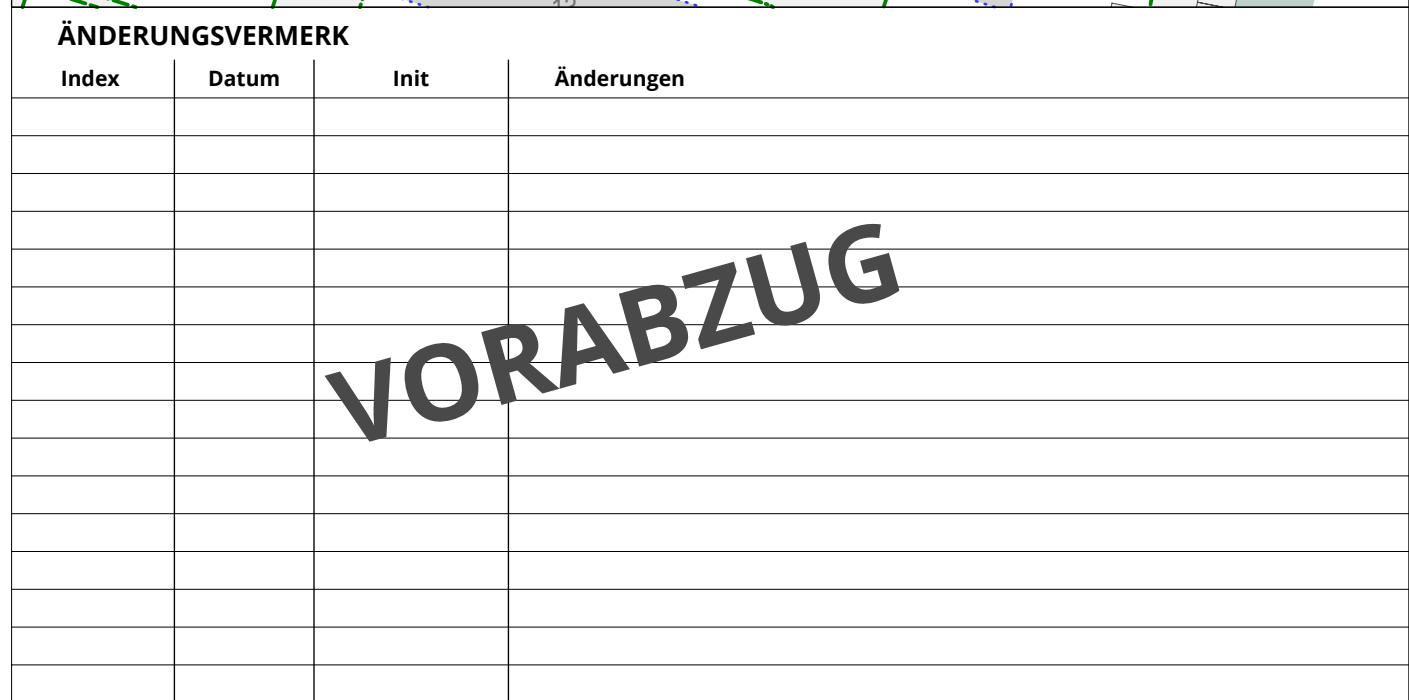

BAUHERRSCHAFT

Wohn + Stadtbau GmbH

Steinfurter Straße 60
48149 Münster



Wohn + Stadtbau
Wohnungsunternehmen der Stadt Münster GmbH

LPH 05_AUSFÜHRUNGSPLANUNG | Vorabzug

Planart Grundriss				Gebäude 9B		Bereich 2. Obergeschoss	
MASSTAB M 1:50	Bearbeitung	Plandatum 18.04.2024	Änderungsdatum 03.11.2025	PROJEKT-NR. WIF	PLAN-NR. 5205B G 02	INDEX -	