



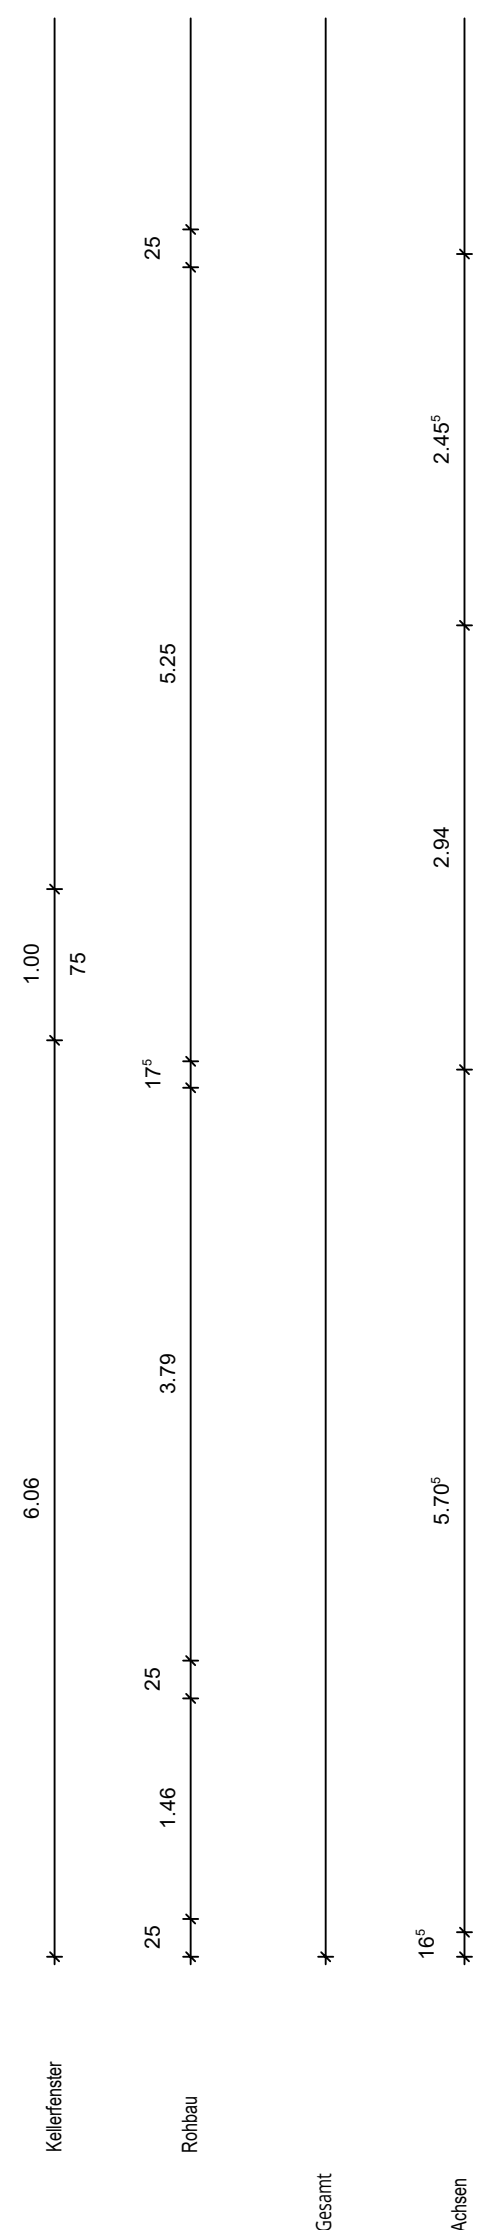

- Diese Zeichnung enthält referenzierte Objekte der Fachplaner. Die Verantwortung für die Vollständigkeit und Richtigkeit dieser Informationen verbleibt beim Urheber.

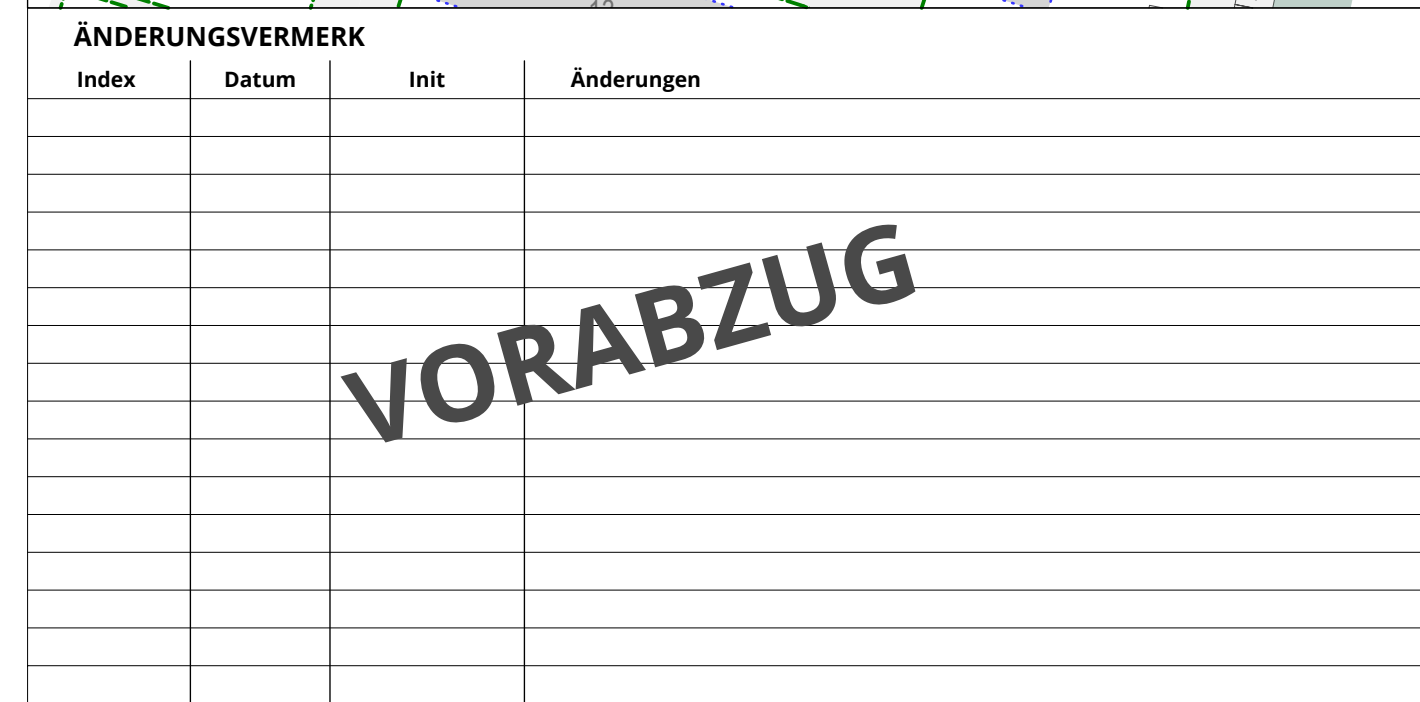

BAUHERRSCHAFT

Wohn + Stadtbau GmbH

Steinfurter Straße 60
48149 Münster



Wohn + Stadtbau
Wohnungsunternehmen der Stadt **Münster** GmbH

LPH 05_AUSFÜHRUNGSPLANUNG | **Vorabzug**

				Gebäude	Bereich	
Planart	Grundriss			9D	1. Untergeschoss	
MASSTAB M 1:50	Bearbeitung	Plandatum 14.10.2025	Änderungsdatum 03.11.2025	PROJEKT-NR. WIE	PLAN-NR. D G U1	INDEX -