


- Alle Fenster mit elektrischen Rollläden.
- Alle Höhenangaben von Türen und Fenstern beziehen sich auf OK Fertighaustüren!**
- BARRIEREFREIHEIT NACH LBO NW (2021) für WOHNGBÄUDE WIRD ERFÜLLT u.a.:**
- Alle nicht weiter bezeichneten Türen haben eine Mindesthöhe von 2,05 m über OKKF.
- Alle Schwellen der Eingangstüren und innerhalb von Wohnungen haben eine Nullschwelle.
- Alle Schwellen der Terrassen-, Balkon- und Loggiatüren erhalten eine Schwelle von Null bis zu zwei Zentimeter.
- Türen erhalten ein tatsächliches Lichtes Durchgangsmaß von mindestens 80 cm innerhalb der Wohnungen und mindestens 90 cm bei Haus- und Wohnungseingängen sowie der Tiefgarageneingängen und Kellerzugaänge.
- RETTUNGSWEGE TREPPEN**
- Alle Treppenauf- und Treppenhodeste sind mit einer Mindestbreite zwischen Handlauf und gegenüberliegende Wand bzw. gegenüberliegendem Handlauf von 100 cm auszuführen.
- Die Radian für die Rettungstrage führen zu einer Breite von ca. 120 cm. s.a. Eintragung EG
- die Radian sind zu berücksichtigen.
- Diese Zeichnung enthält referenzierte Objekte der Fachplaner. Die Verantwortung für die Vollständigkeit und Richtigkeit dieser Informationen verbleibt beim Urheber.

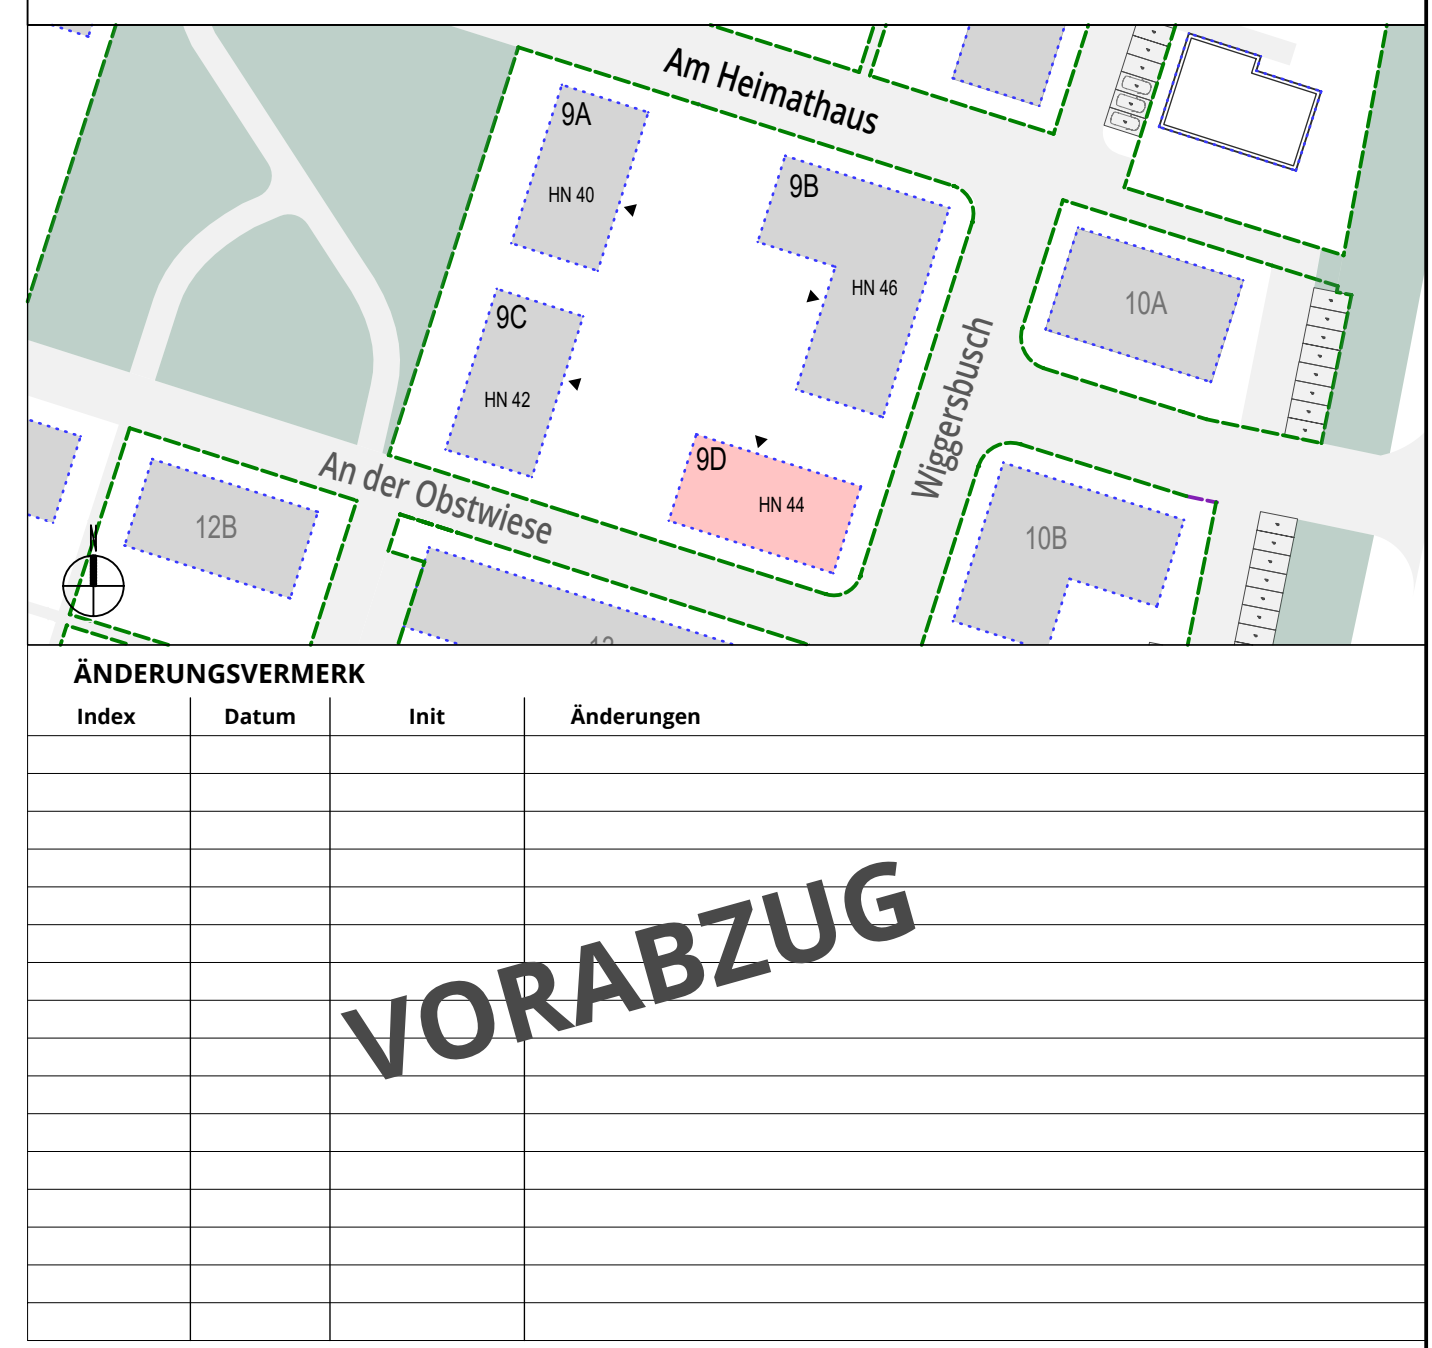

BAUVORHABEN	
Neubau 4 MFH mit einer gemeinsamen TG (39 WE; 25öb, 14 FF)	
Am Heimathaus 40, 42, 44, 46 48157 Münster Handorf	STADT Münster GEMARKUNG Handorf FLUR 009 FLURSTÜCK 1916 NHN 52,45

BAUHERRSCHAFT Wohn + Stadtbau GmbH Steinfurter Straße 60 48149 Münster	 Wohn + Stadtbau Wohnungsunternehmen der Stadt Münster GmbH
---	---

WOHN + STADTBAU		Wohnungsunternehmen der Stadt Münster GmbH	
ARCHITEKTUR		FACHPLANUNG	
MAX DELIUS	M.SC. DIPL.-ING ARCHITEKT	STATIK	Funger Philippen Beratende Ingenieure PartG mbB
		ELEKTRO	Haerkötter & Sahlmann GmbH & Co. KG
DAGMAR KUIPERS	DIPL.-ING ARCHITEKTIN	HLS	Haerkötter & Sahlmann GmbH & Co. KG
		BAUPHYSIK	Funger Philippen Beratende Ingenieure PartG mbB
		FREIANLAGEN	morbach.wermeyer.Landschaftsarchitekten PartG mbB

LPH 05_AUSFÜHRUNGSPLANUNG				Vorabzug			
Planart Grundriss				Gebäude 9D		Bereich 2. Obergeschoss	
MASSTAB M 1:50	Bearbeitung	Plandatum 15.10.2025	Änderungsdatum 03.11.2025	PROJEKT-NR. WIE	PLAN-NR. D_G_02	INDEX -	