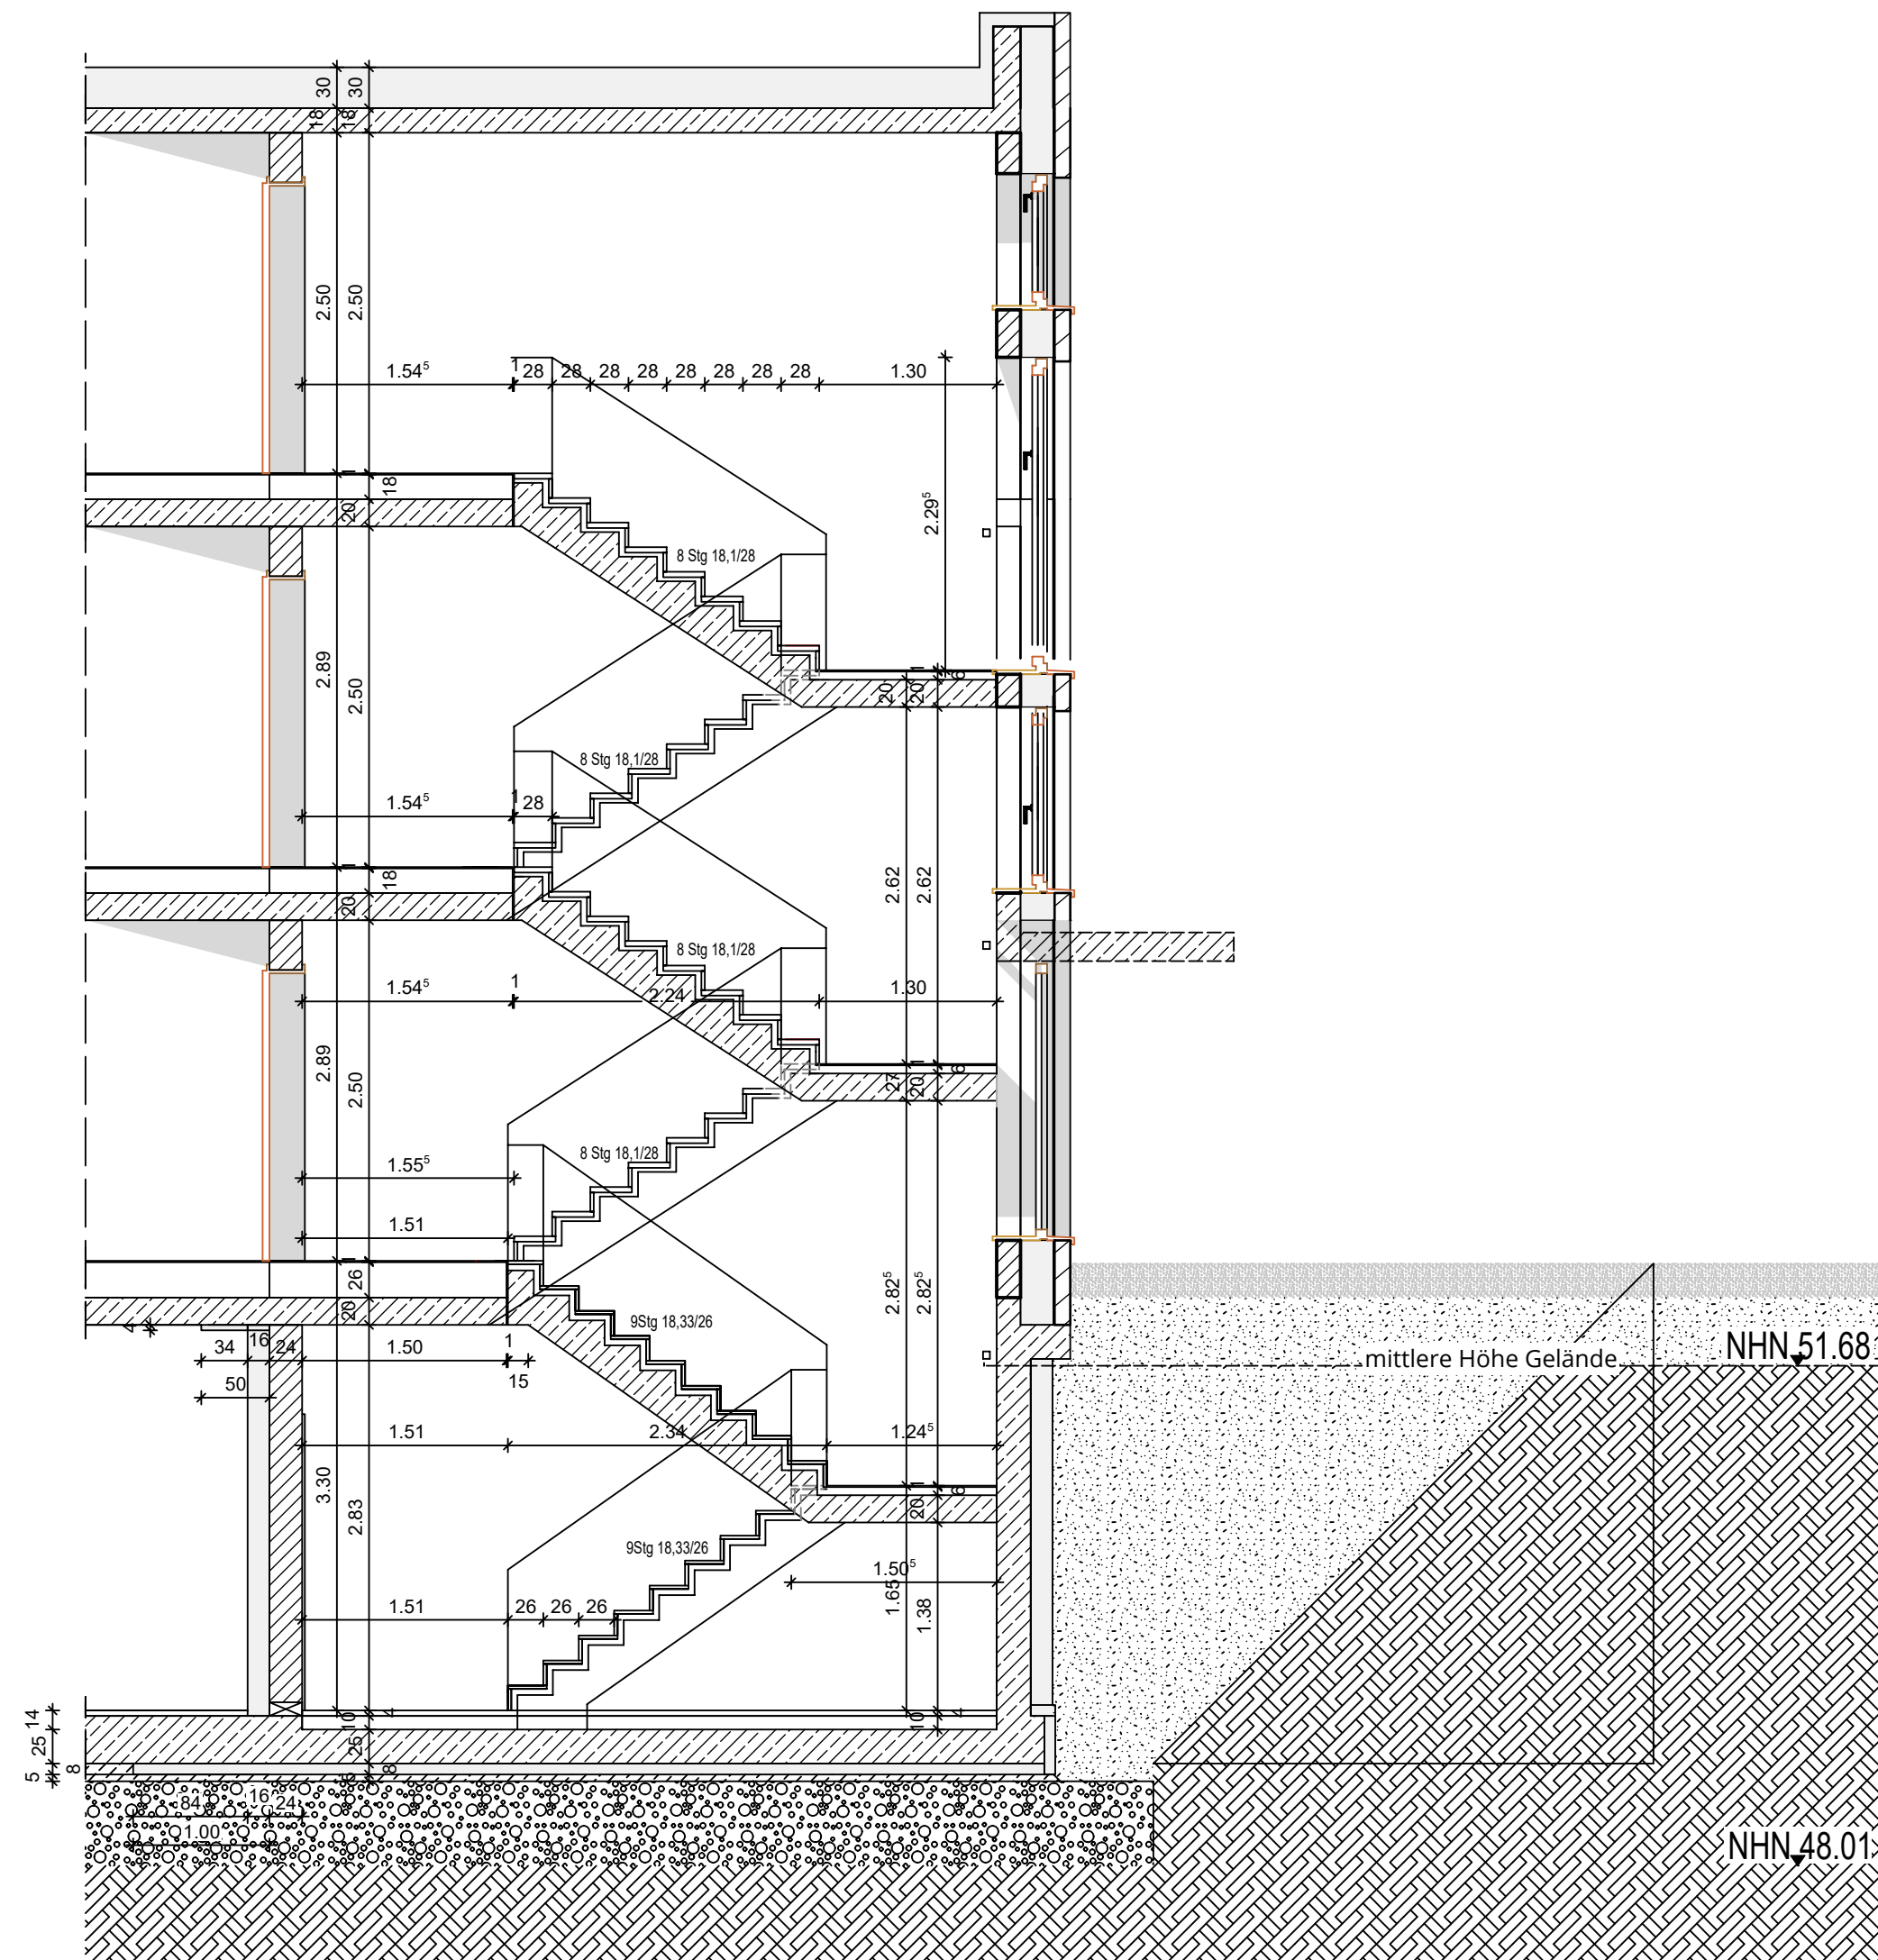


[illegible]

BAUVORHABEN	
Neubau 4 MFH mit einer gemeinsamen TG (39 WE; 25ög, 14 FF)	
Am Heimathaus 40, 42, 44, 46 48157 Münster Handorf	STADT Münster GEMARKUNG Handorf FLUR 009 FLURSTÜCK 1916 NHN 52,45

BAUHERRSCHAFT

Wohn + Stadtbau GmbH

Steinfurter Straße 60

48149 Münster



Wohn + Stadtbau

Wohnungsunternehmen der Stadt Münster GmbH

WOHN + STADTBAU		Wohnungsunternehmen der Stadt Münster GmbH	
ARCHITEKTUR		FACHPLANUNG	
MAX DELIUS	M.SC. DIPL.-ING ARCHITEKT	STATIK	Funger Philippen Beratende Ingenieure PartG mbB
		ELEKTRO	Haerkötter & Sahlmann GmbH & Co. KG
DAGMAR KUIPERS	DIPL.-ING ARCHITEKTIN	HLS	Haerkötter & Sahlmann GmbH & Co. KG
		BAUPHYSIK	Funger Philippen Beratende Ingenieure PartG mbB
		FREIANLAGEN	morbach.wermeyer.Landschaftsarchitekten PartG mbB

LPH 05_AUSFÜHRUNGSPLANUNG					Vorabzug	
Schnitt durch TH Geb. 9A+C						
Planart					Bereich	
Schnitt						
MASSSTAB M 1:50	Bearbeitung dk	Plandatum 05.02.2026	Änderungsdatum 05.02.2026	PROJEKT-NR. WIE	PLAN-NR. E_S FS -	INDEX -