


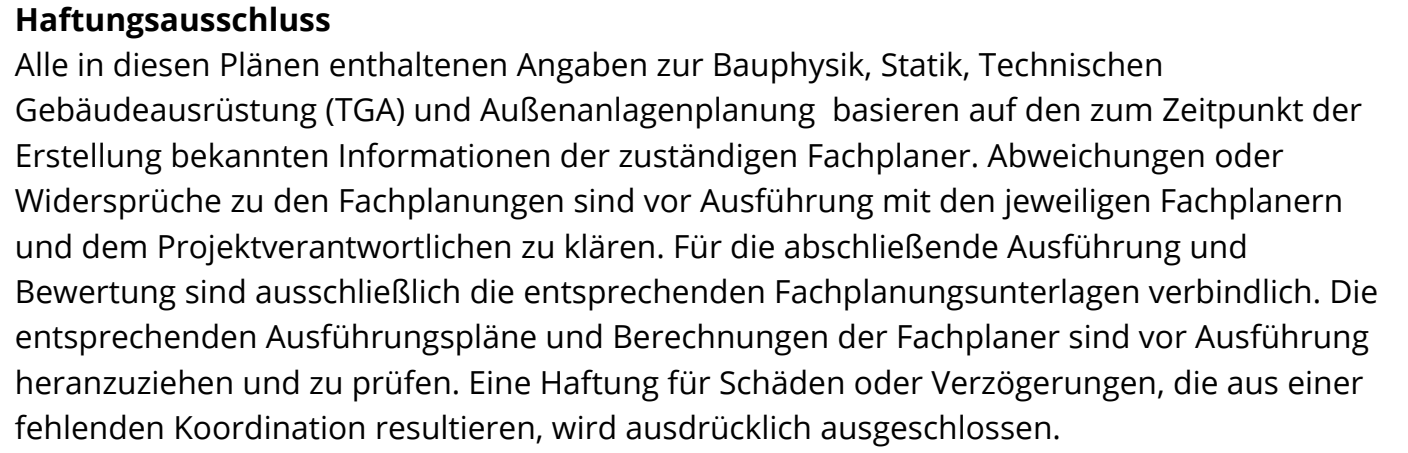

Außenanlagen gemäß Freiflächengestaltungsplan.

fahrradboxen werden mit einer Dachbegrünung versehen

gem. textl. Festsetzungen im B-Plan Nr.562 Purlet 1.5.6, werden alle Pflasterflächen im Vorgarten Stelpfütze und jegliche Abstell- und Erschließungsflächen mit versickerungsfähigem Pflaster ausgeführt.

HRB [tragend]

HRB / sonstig

[nicht tragen

Massivholz (tragend + aussteifend)


 = Straßenausbauhöhen

 = Bestandshöhen

 = geplante Geländehöhen

Neue OK FF ist 51.65 m ü. NH

Carports entfallen

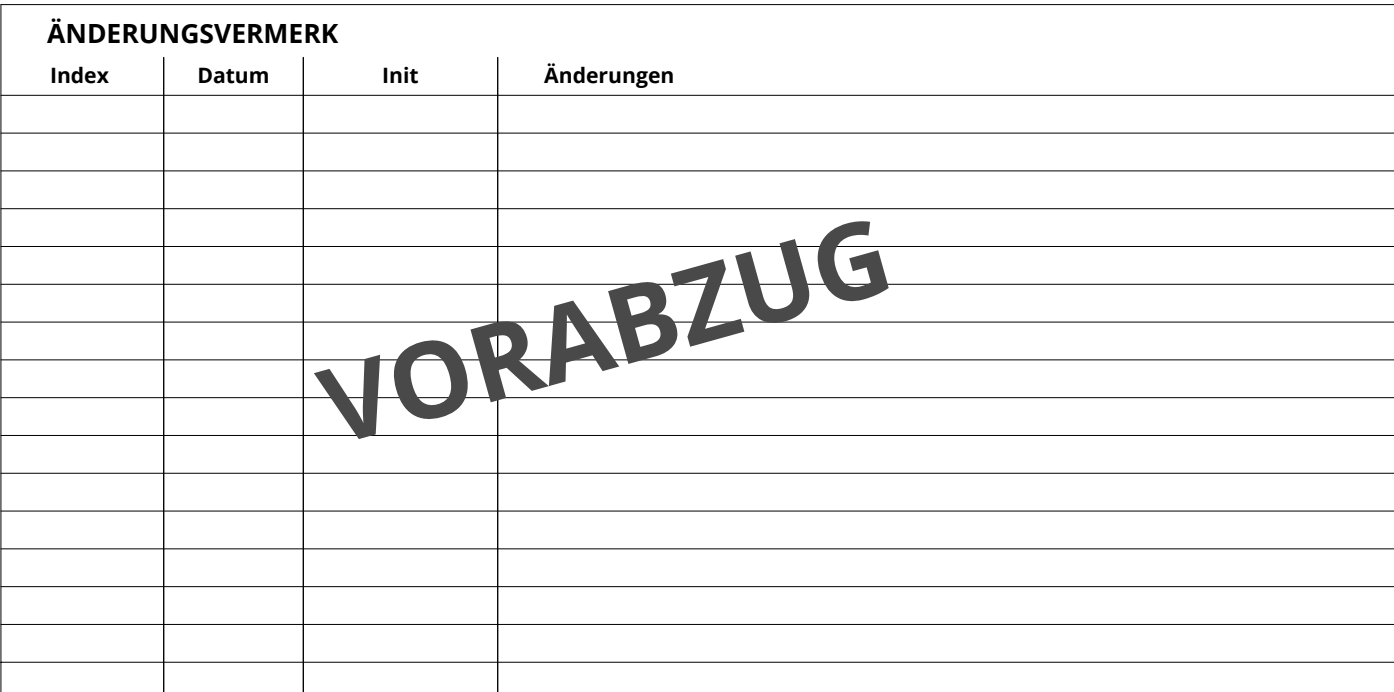

BAUVORHABEN	
Reihenhäuser 1. BA	
Am Heimathaus, Wiggersbusch 48157 Münster Ost (Handorf)	STADT GEWÄSSERUNG Handorf FLUR 009 FLURSTÜCK 1804 (in Änderung) NH4

BAUHERRSCHAFT WOHN + STADTBAU GMBH Steinfurter Straße 60 48149 Münster	 Wohn + Stadtbau Wohnungsgesellschaften der Stadt Münster GmbH
---	---

WOHN + STADTBAU		Wohnungsunternehmen der Stadt Münster GmbH	
ARCHITEKTUR		FACHPLANUNG	
MAR DELGUS	M.Sc. DIPL.-ING. ARCHTEKT	STATIK	Funger Philippen Beratende Ingenieure PartG mbB
		ELEKTRO	Haerkötter & Sahlmann GmbH & Co. KG
MARIE BLOEMEN	M.Sc.	HL5	Haerkötter & Sahlmann GmbH & Co. KG
		BAUPHYSIK	Funger Philippen Beratende Ingenieure PartG mbB
		FREIANLAGEN	morsch wemeyer Landschaftsarchitekten PartGmbH

LPH 05_AUSFÜHRUNGSPLANUNG				Vorabzug		
Reihenhaus 1						
				Bereich		
Planart		Grundriss		Erdgeschoss		
MASSSTAB	Bearbeitung	Plandatum	Änderungsdatum	PROJEKT-NR.	PLAN-NR.	INDEX
M 1:50	MB	18.04.2024	25.09.2025	WIE	5103A G_00	-