


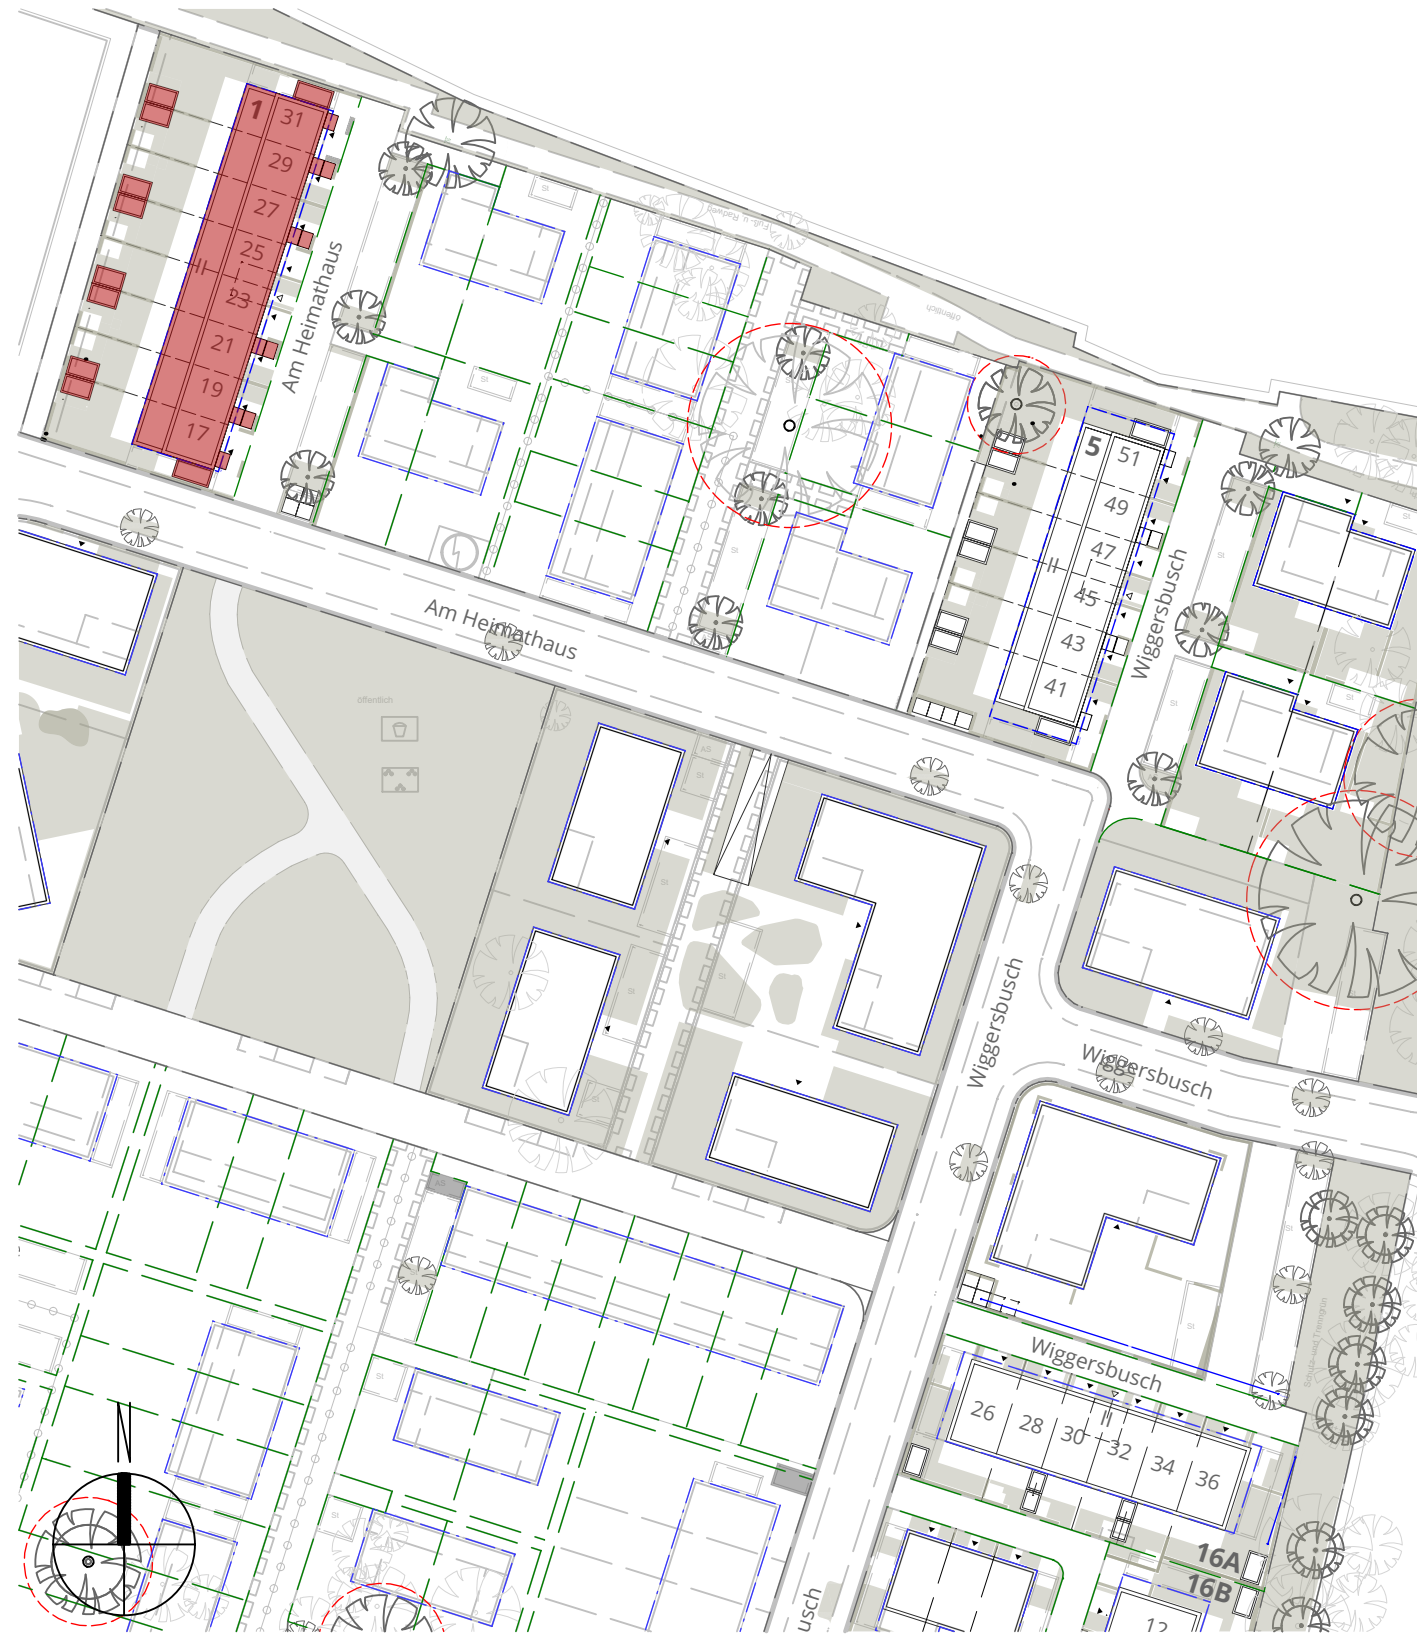

Haftungsausschluss

Alle in diesen Plänen enthaltenen Angaben zur Bauphysik, Statik, Technischen Gebäudeausrüstung (TGA) und Außenanlagenplanung, basieren auf den zum Zeitpunkt der Erstellung bekannten Informationen der zuständigen Fachplaner. Abweichungen oder Widersprüche zu den Fachplanungen sind vor Ausführung mit den jeweiligen Fachplanern zu klären und der Ausführung zu übermitteln. Die Ausführung ist auf der Grundlage der Bewertung sind ausschließlich die entsprechenden Fachplanungsunterlagen verbindlich. Die entsprechenden Ausführungspläne und Berechnungen der Fachplaner sind vor Ausführung heranzuziehen und zu prüfen. Eine Haftung für Schäden oder Verzögerungen, die aus einer fehlenden Koordination resultieren, wird ausdrücklich ausgeschlossen.

[illegible]

Die Straßenhöhen befinden sich in der Überarbeitung.

BAUVORHABEN	
Reihenhäuser 1. BA	
Am Heimathaus, Wiggersbusch 48157 Münster Ost (Handorf)	STADT: GEMARKUNG Handorf FLUR:009 FLURSTÜCK 1804 (in Änderung) NHIN

BAUHERRSCHAFT WOHN + STADTBAU GMBH Steinfurter Straße 60 48149 Münster	 Wohn + Stadtbau Wohnungsunternehmen der Stadt Münster GmbH
---	--

WOHN + STADTBAU		Wohnungsunternehmen der Stadt Münster GmbH	
ARCHITEKTUR MAX OELIUS M.Sc. DIP.-ING. ARCHITEKT MARIE BLOEMEN M.Sc.		FACHPLANUNG STATIK ELEKTRO HLS BAUPHYSIK FREIANLAGEN FUNGER Philippen Beratende Ingenieure PartG mbB Haercker & Sahlmann GmbH & Co. KG Haercker & Sahlmann GmbH & Co. KG FUNGER Philippen Beratende Ingenieure PartG mbB morbach.wermer.ys.Landschaftsarchitekten PartGmbH	

LPH 05_AUSFÜHRUNGSPLANUNG				Vorabzug	
Haus 01 - Ansicht SO + NW					
Planart		Ansicht		Bereich	
				Ansicht Südost	
MASSSTAB	M 1:50	Plandatum	18.04.2024	Änderungsdatum	16.09.2025
	Bearbeitung mb			PROJEKT-NR. WIE	PLAN-NR. 5121A_A_SO_N
					INDEX -