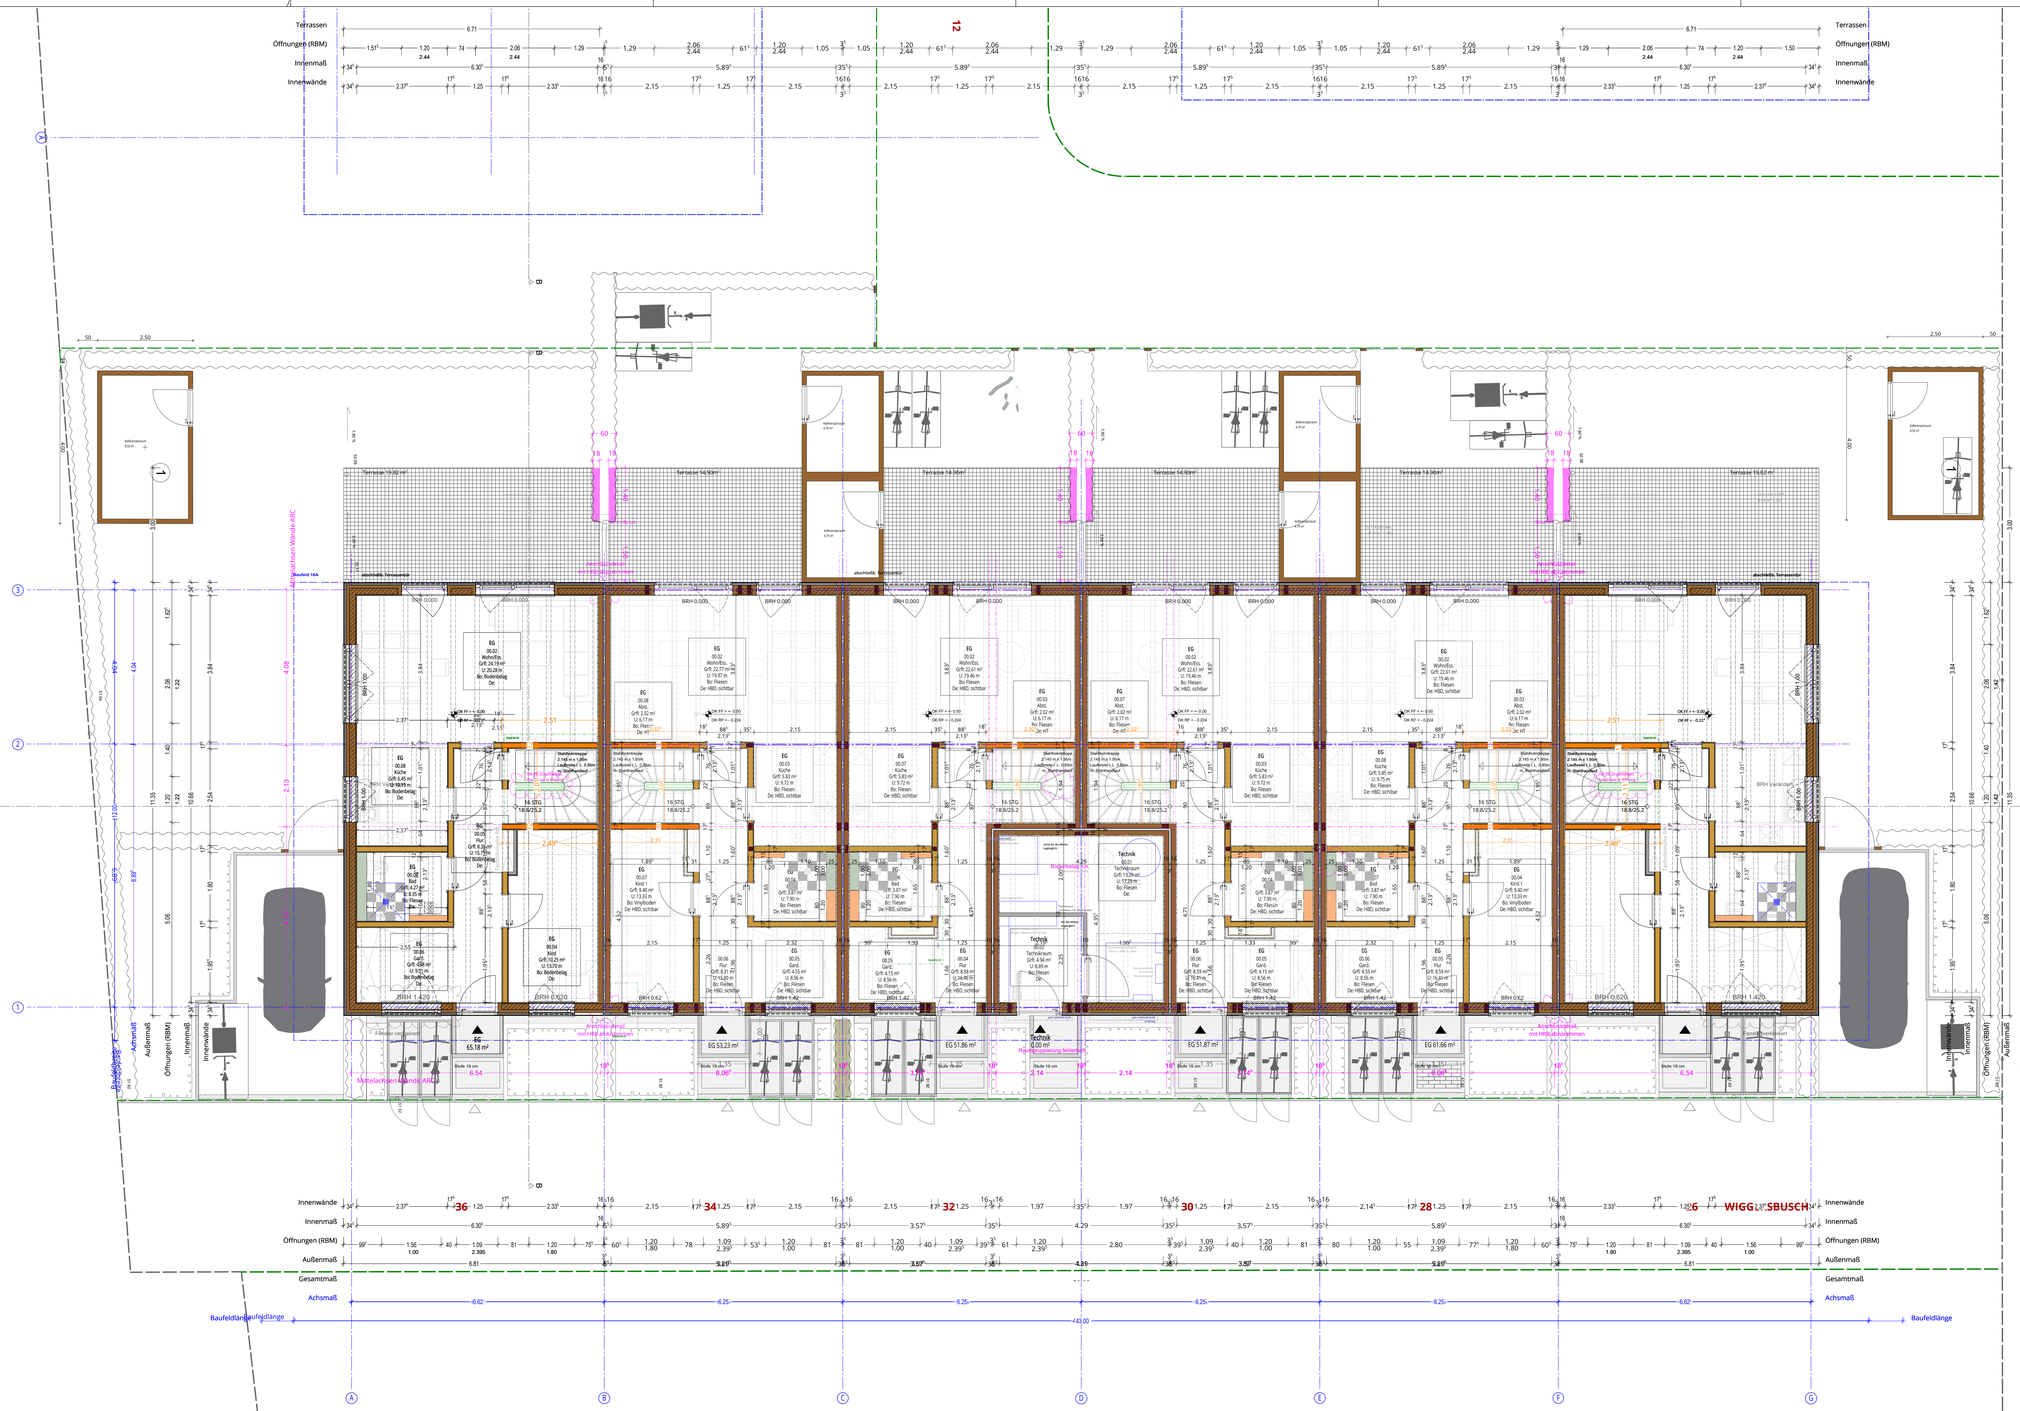
Terrassen
Öffnungen (RBM)
Innenmaß
Innenwände
Innenwände
Innenmaß
Öffnungen (RBM)
Außenmaß
Gesamtmaß
Achsmaß
Baufeldlänge
43.00
6.25
6.62
Baufeld 16A
Achsmaß
Außenmaß
Öffnungen (RBM)
Innenmaß
Innenwände
Technik
Terrasse 14.00m²
Terrasse 19.00 m²
abschließ. Terrassentür
Mülleraststeuer 4,75 m²
Mülleraststeuer 4,50 m²
Mülleraststeuer 4,50 m²