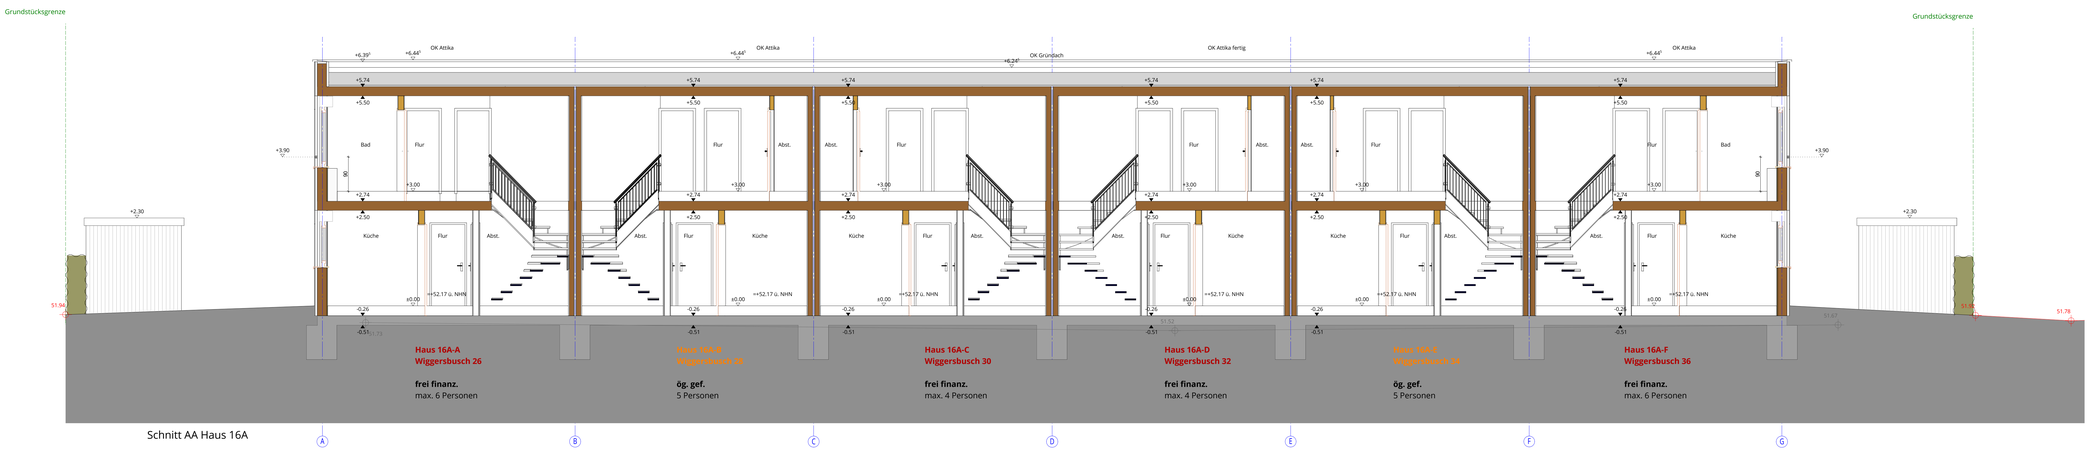

Schnitt AA Haus 16A

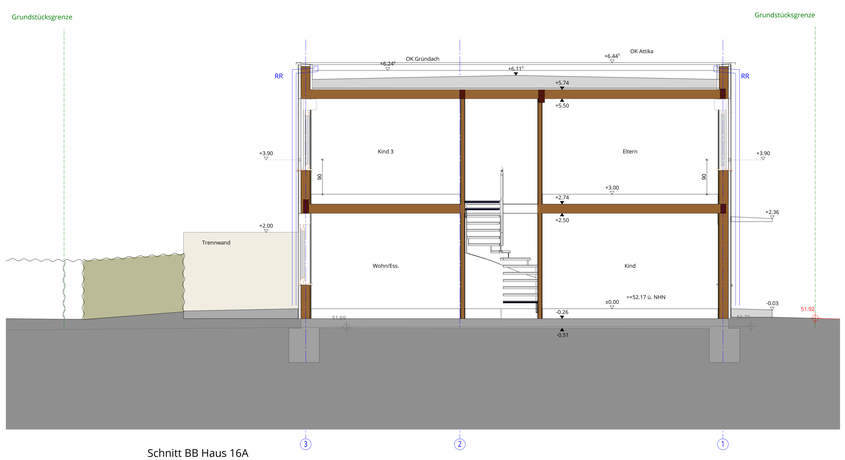

Schnitt BB Haus 16A

0 1 2 3 4 5 6 7 8 9 10m

Legende:

HRB (tragend)

HRB (nicht tragend)

Außenanlagen gemäß Freiflächengestaltungsplan.

Fahrradboxen werden mit einer Dachbegrünung versehen.
Carports werden gem. textl. Festsetzungen 1.6.5

gem. textl. Festsetzungen im B-Plan Nr.562 Punkt 1.5.6. werden alle Pflasterflächen im Vorgarten, Stellplätze und jegliche Abstell- und Erschließungsflächen mit versickerungsfähigem Pflaster ausgeführt .

51.60 = Straßenausbauhöhen

51.60 = Bestandshöhen

50.60 = geplante Geländehöhen

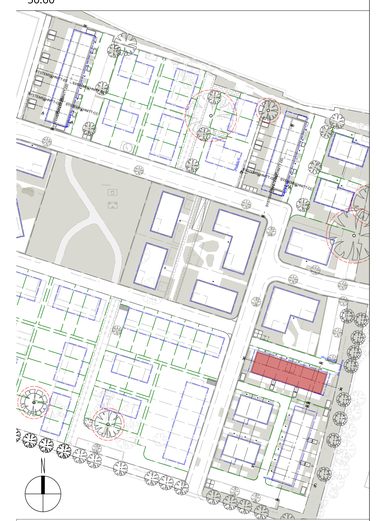

ÄNDERUNGSVERMERK

Index	Datum	Init	Änderungen

VORABZUG

BAUVORHABEN

Reihenhäuser 1. BA

Am Heimathaus, Wiggersbusch
48157 Münster Ost (Handorf)

DN OF.EG = 0.00 = 52.17 ü. NHN (SAA) / 52.12 m ü. NHN (SIB)
DN RF.EG = 2.6 = 53.97 ü. NHN (SAA) / 53.88 m ü. NHN (SIB)

STADT
GEMARKUNG Handorf
FLUR 009
FLURSTÜCK 1804 (in Änderung)
NHN

BAUHERRSCHAFT

WOHN + STADTBAU GMBH

Steinfurter Straße 60
48149 Münster

Wohn + Stadtbau
Wohnungsunternehmen der Stadt Münster GmbH

WOHN + STADTBAU | Wohnungsunternehmen der Stadt Münster GmbH

ARCHITEKTUR

MAX DELIUS M.SC. DIPL.-ING. ARCHITEKT
MARIE BLOEMEN M.SC.

FACHPLANUNG

STATIK	Funger Philippen Beratende Ingenieure PartG mbB
ELEKTRO	Haerkötter & Sahlmann GmbH & Co. KG
HLS	Haerkötter & Sahlmann GmbH & Co. KG
BAUPHYSIK	Funger Philippen Beratende Ingenieure PartG mbB
FREIANLAGEN	morbach.wermeyer.Landschaftsarchitekten PartGmbB

LPH 05_AUSFÜHRUNGSPLANUNG | **Vorabzug**

Planart: Schnitt

Bereich: Schnitt AA

MASSSTAB	Bearbeitung	Plandatum	Änderungsdatum	PROJEKT-NR.	PLAN-NR.	INDEX
M		17.07.2025	23.07.2025	WIE	C_S_SA	-