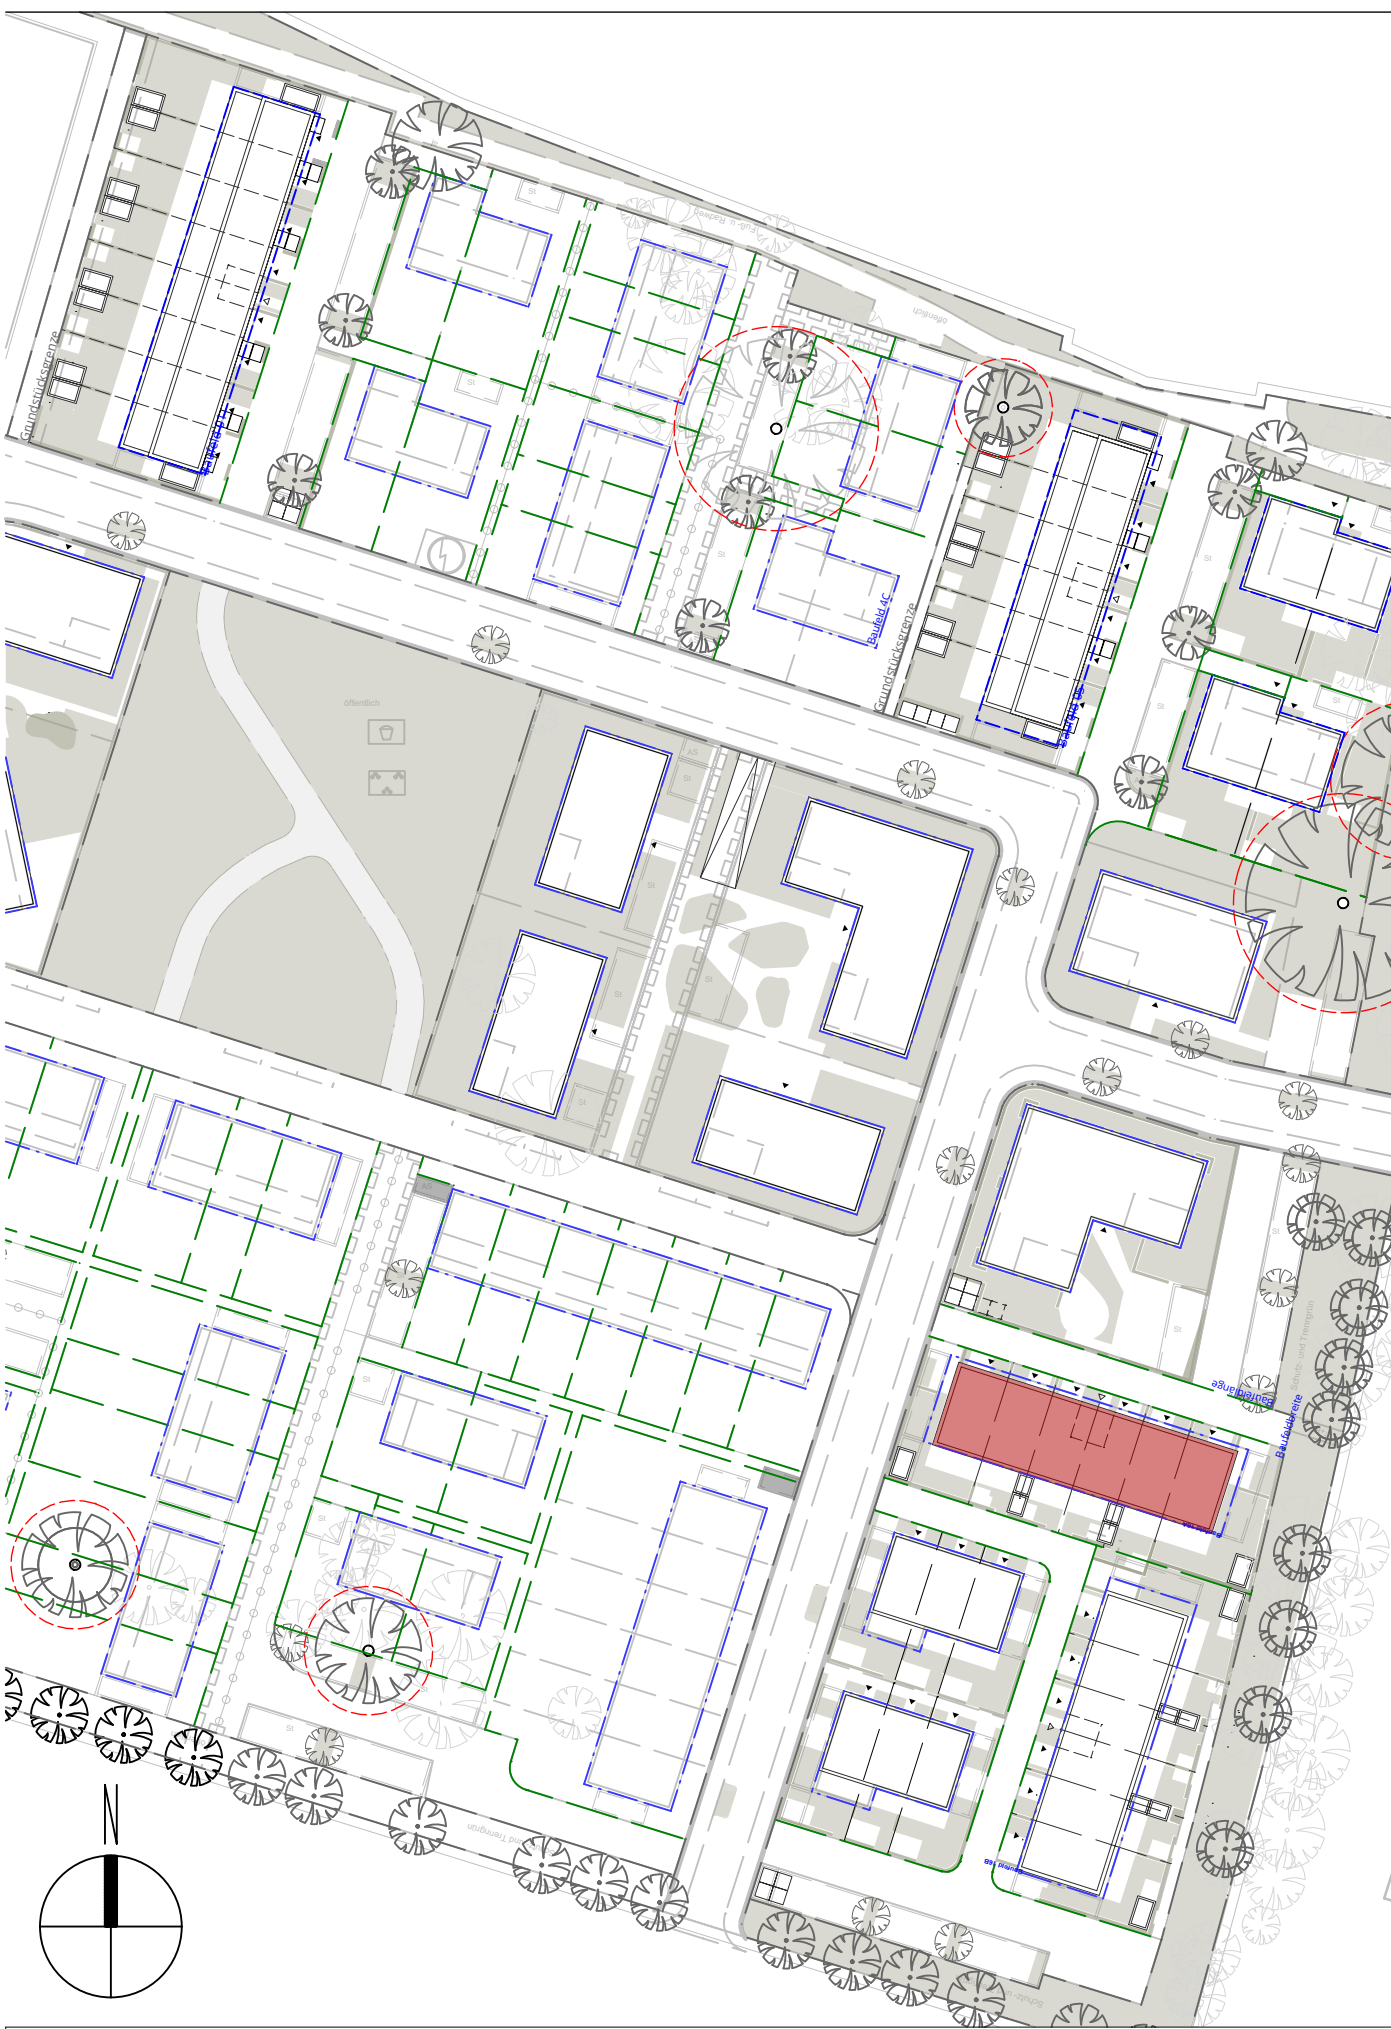
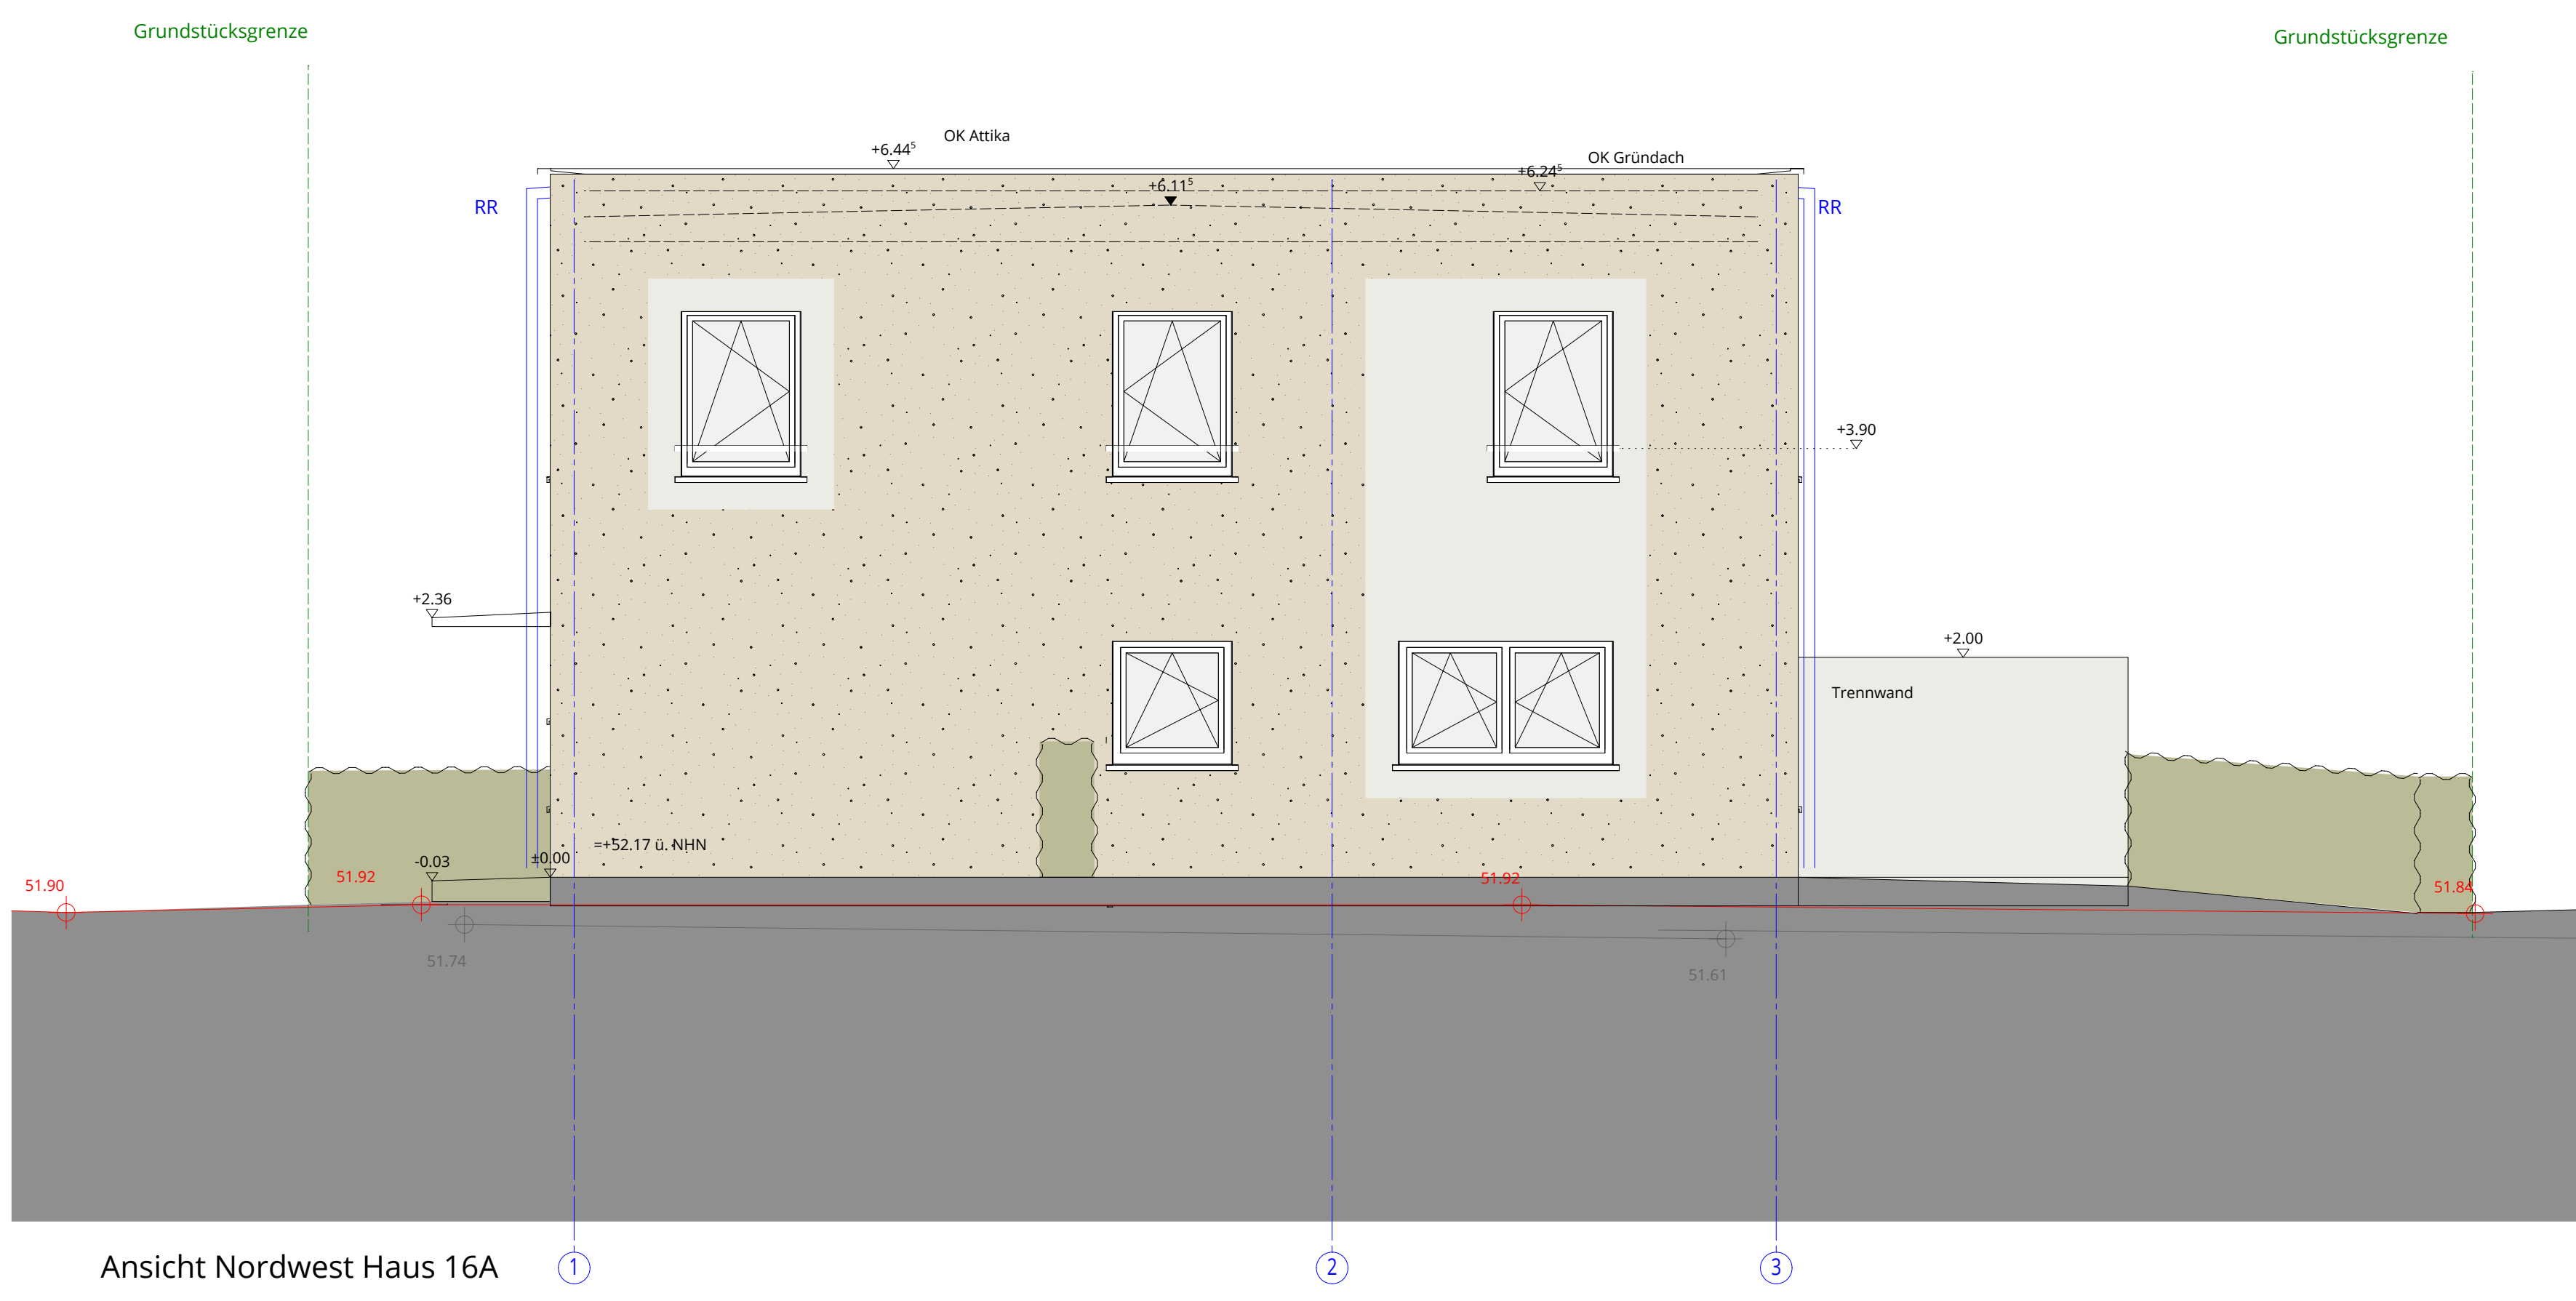
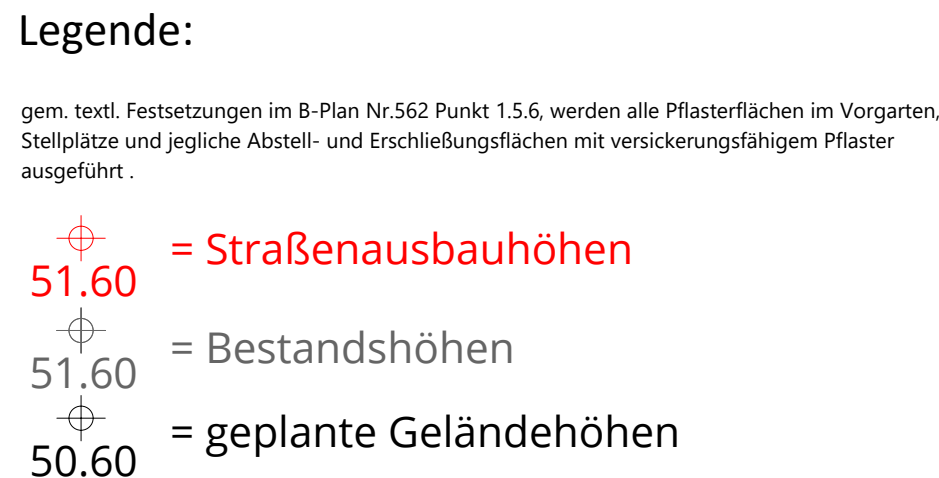


[illegible]

BAUVORHABEN ☛ GK PP EG: -0,00 = 52,17 re ü. NHM (16A) / 52,12 re ü. NHM (36B)
GK RD EG: -0,26 = 51,93 m ü. NHM (36A) / 51,88 m ü. NHM (16B)

Reihenhäuser 1. BA	
Am Heimathaus, Wiggersbusch	STADT
48157 Münster Ost (Handorf)	GEMARKUNG Handorf
	FLUR 029
	FLURSTÜCK 1804 (in Änderung)
	NIN

BAUHERRSCHAFT

WOHN + STADTBAU GMBH

Steinfurter Straße 60
48149 Münster


Wohn + Stadtbau
Wohnungsunternehmen der Stadt Münster GmbH

WOHN + STADTBAU | Wohnungsunternehmen der Stadt Münster GmbH

ARCHITEKTUR		FACHPLANUNG	
MAX DELIUS	M.Sc. DIPL.-ING. ARCHITEKT	STATIK	Funger Philippen Beratende Ingenieure PartG mbB
		ELEKTRO	Haerkötter & Sahlmann GmbH & Co. KG
MARIE BLOEMEN	M.Sc.	HLS	Haerkötter & Sahlmann GmbH & Co. KG
		BAUPHYSIK	Funger Philippen Beratende Ingenieure PartG mbB
		FRIENLAGEN	morbach.wermeyer.Landschaftsarchitekten PartGmbH

PH 05_AUSFÜHRUNGSPLANUNG | Vorabzug

Planart					Bereich	
MASSSTAB	Bearbeitung	Plandatum	Änderungsdatum	PROJEKT-NR.	PLAN-NR.	INDEX
M		17.07.2025	23.07.2025	WIE	C_A_XX-	-