
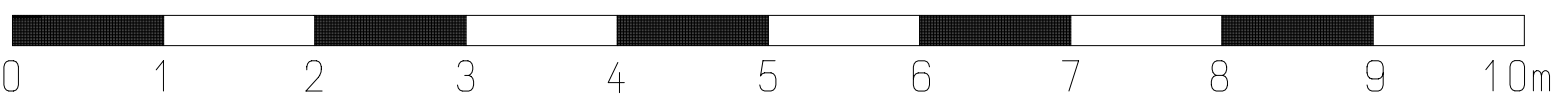


Alle in diesen Plänen enthaltenen Angaben zur Bauphysik, Statik, Technischen Gebäudeausrüstung (TGA) und Außenanlagenplanung, basieren auf den zum Zeitpunkt der Erstellung bekannten Informationen der zuständigen Fachplaner. Abweichungen oder Widersprüche zu den Fachplanungen sind vor Ausführung mit den jeweiligen Fachplanern und dem Projektverantwortlichen zu klären. Für die abschließende Ausführung und Bewertung sind ausschließlich die entsprechenden Fachplanungsunterlagen verbindlich. Die entsprechenden Ausführungspläne und Berechnungen der Fachplaner sind vor Ausführung heranzuziehen und zu prüfen. Eine Haftung für Schäden oder Verzögerungen, die aus einer fehlenden Koordination resultieren, wird ausdrücklich ausgeschlossen.

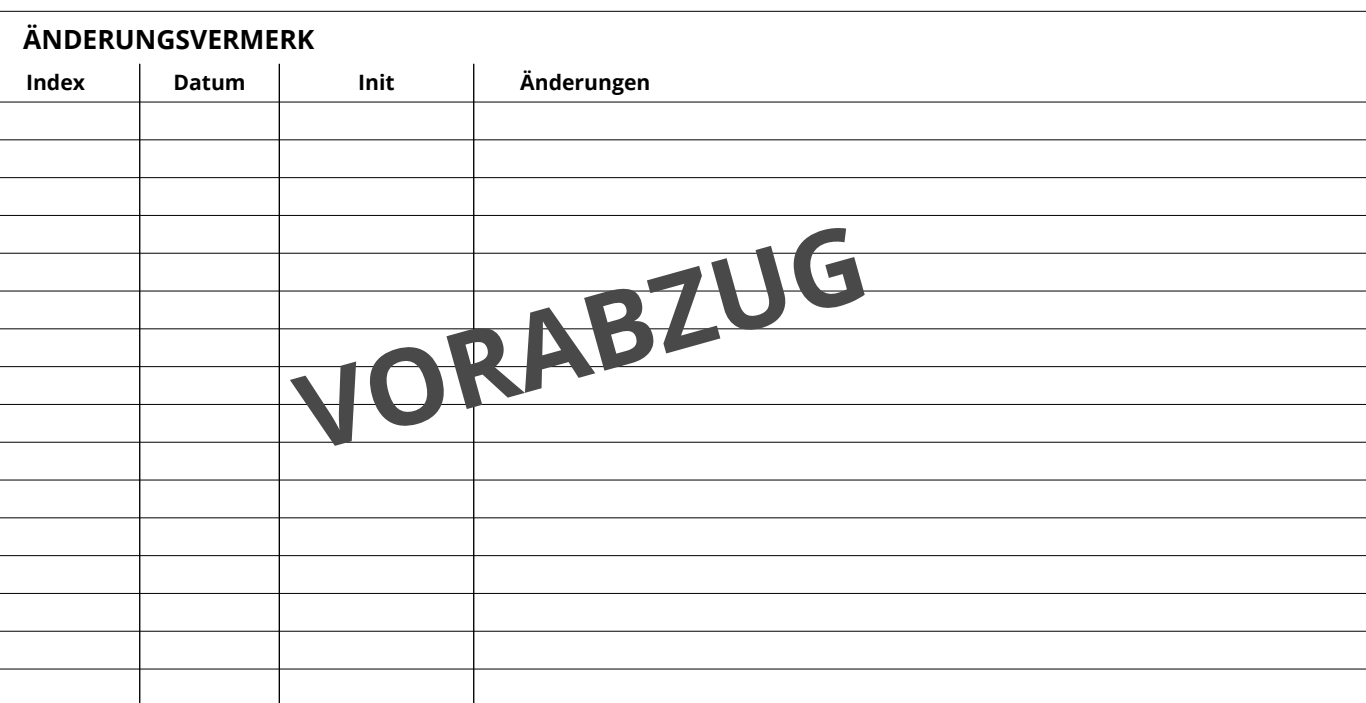

BAUVORHABEN	
Reihenhäuser 1. BA	
Am Heimathaus, Wiggersbusch 48157 Münster Ost (Handorf)	STADT GENEHRUNG Handorf FLUR 009 FLURSTÜCK 1804 (in Änderung) NNH

BAUHERRSCHAFT

WOHN + STADTBAU GMBH

Steinfurter Straße 60
48149 Münster


Wohn + Stadtbau
Wohnungunternehmen der Stadt Münster GmbH

WOHN + STADTBAU		Wohnungsunternehmen der Stadt Münster GmbH	
ARCHITEKTUR		FACHPLANUNG	
MAX OELIUS	M.S.C. DPL.-ING. ARCHIT.	STATIK	Funger Philippen Beratende Ingenieure PartG mbH
MARIE BLOEMEN	M.S.C.	ELEKTRO	Haerdtler & Sahlmann GmbH & Co. KG
		HLS	Haerdtler & Sahlmann GmbH & Co. KG
		BAUPHYSIK	Funger Philippen Beratende Ingenieure PartG mbH
		FREIPLANLAGE	morbach wemyer Landschaftsarchitekten PartGmbH

Planart				Schnitt			Bereich	
Schnitt AA								
MASSSTAB	Bearbeitung	Plandatum	Änderungsdatum	PROJEKT-NR.	PLAN-NR.	INDEX		
M 1:50	MB	18.04.2024	18.09.2025	WIE	S210B_S_SA	-		