
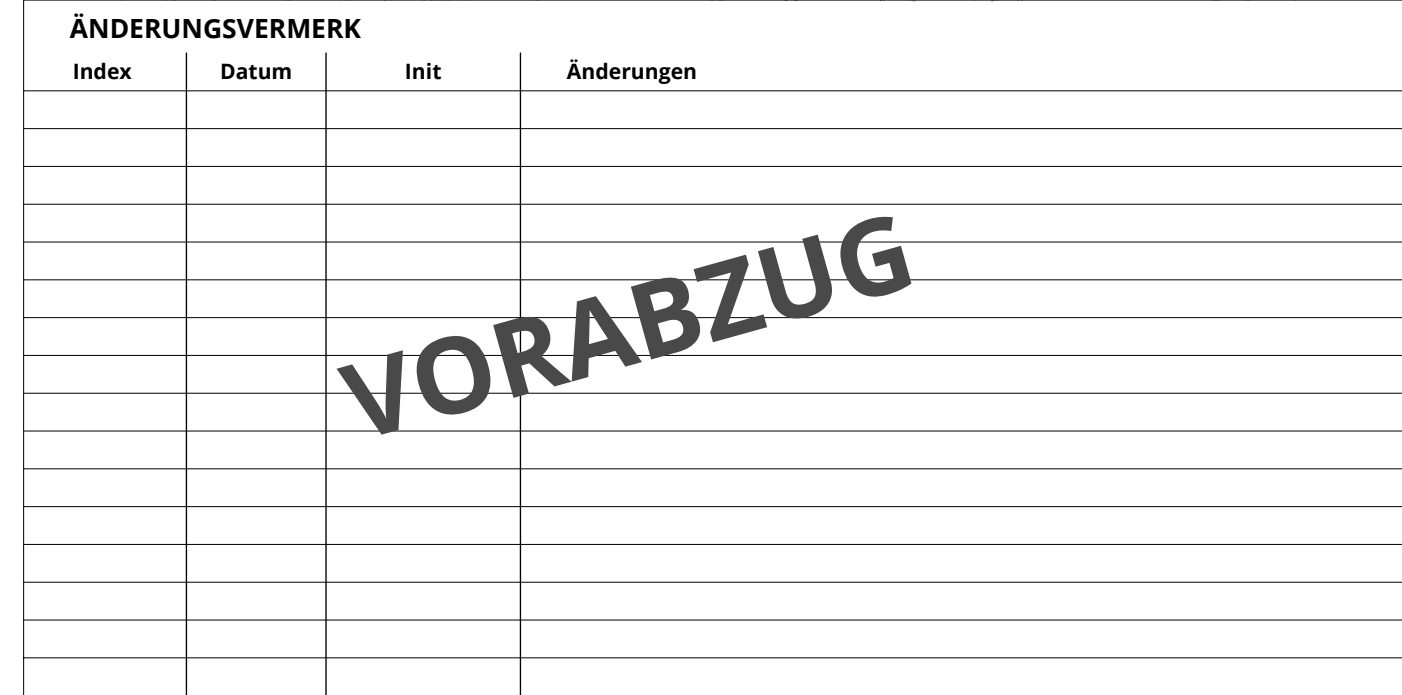
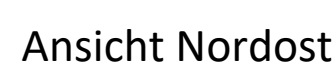


Alle in diesen Plänen enthaltenen Angaben zur Bauphysik, Statik, Technischen Gebäudeausrüstung (TGA) und Außenanlagenplanung basieren auf den zum Zeitpunkt der Erstellung bekannten Informationen der zuständigen Fachplaner. Abweichungen oder Widersprüche zu den Fachplanungen sind vor Ausführung mit den jeweiligen Fachplanern und dem Projektverantwortlichen zu klären. Für die abschließende Ausführung und Bewertung sind ausschließlich die entsprechenden Fachplanungsunterlagen verbindlich. Die entsprechenden Ausführungspläne und Berechnungen der Fachplaner sind vor Ausführung heranzuziehen und zu prüfen. Eine Haftung für Schäden oder Verzögerungen, die aus einer fehlenden Koordination resultieren, wird ausdrücklich ausgeschlossen.

 

BAUHERRSCHAFT WOHN + STADTBAU GMBH Steinfurter Straße 60 48149 Münster	
---	---

LPH 05 AUSFÜHRUNGSPLANUNG | Vorabzug

						Bereich	
Planart		Ansicht				Ansicht Nord	
MASSSTAB	Bearbeitung	Plandatum	Änderungsdatum	PROJEKT-NR.	PLAN-NR.	INDEX	
M		18.04.2024	24.09.2025	WIE	5220B_A_N-		