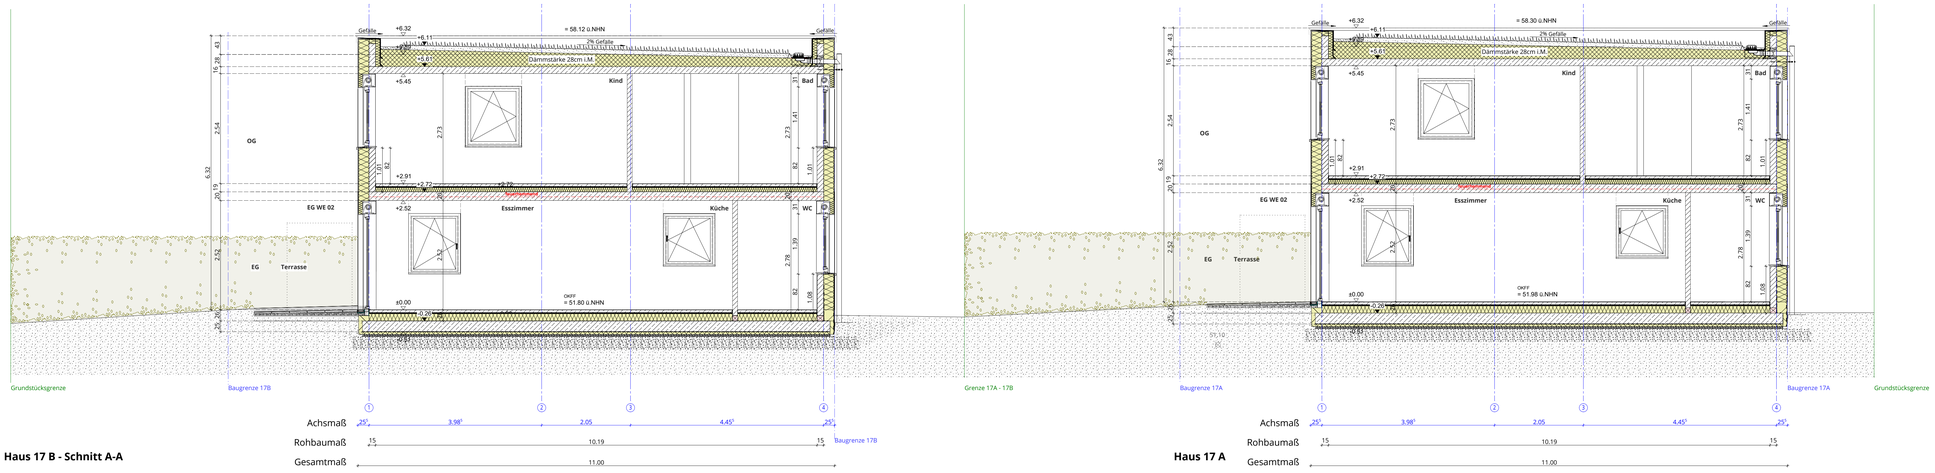


**Haus 17 B - Schnitt A-A**




**Haus 17 A**

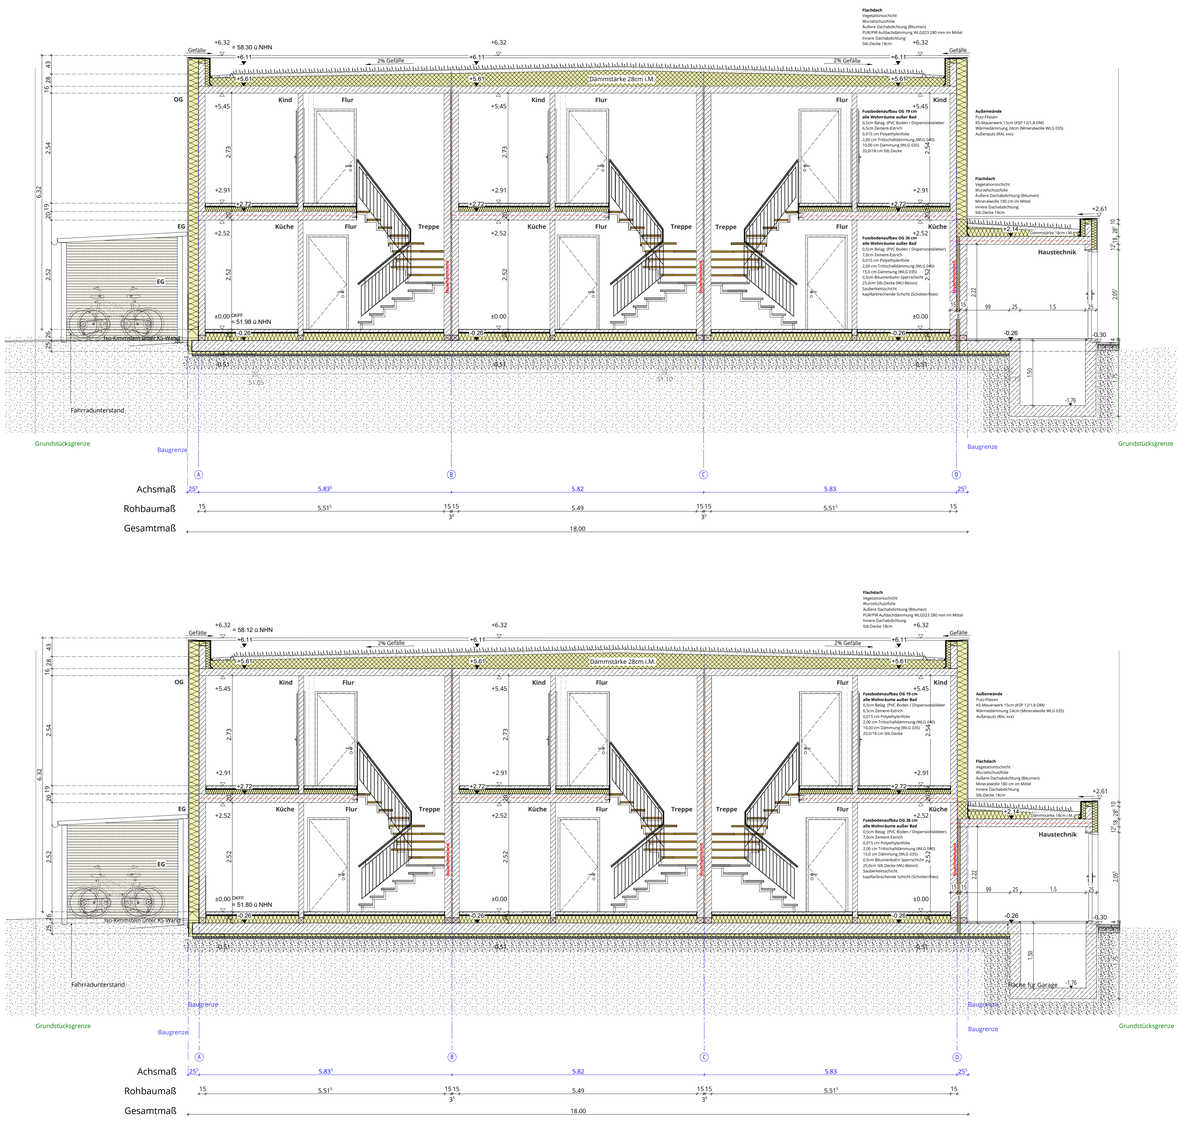


**Haus 17 A - Schnitt B-B**




**Haus 17 B - Schnitt C-C**

## LEGENDE:

- Stahlbeton h= 25 cm lt. Statik
- tragendes MW h= 24 cm, KS - 20 -2,0 - DM lt. Statik
- tragendes MW h= 17,5 cm, KS - 12 - 1,8 - DM lt. Statik
- nicht tragende Wand h= 11,5 cm
- Magerbeton
- Trockenbauwand/Installationswand raumhoch
- Trockenbauwand/Installationswand teilhoch (1,20m)
- Schmutzwasserleitungen
- Regenwasserleitungen
- Regenwasserleitungen Lichtschächte

- WD Wanddurchbruch
- DD Deckendurchbruch
- FBS Fußbodenaussparung
- WS Wandschlitz
- FBD Fußbodendurchbruch
- OKFF Haus 17A = 51.98
- OKRF Haus 17A = 51.72
- OKFF Haus 17A = 51.80
- OKRF Haus 17A = 51.54

- (L) Dachdurchführung Lüftung
- (SW) Dachdurchführung Stranglüftung
- (Ek) Dachdurchführung Elektro auch für Kabelführung PV

OKRF Oberkante Rohfußboden
OKFB Oberkante Fertigfußboden
UKRD Unterkante Rohdecke

**A:** Bauteile aus nichtbrennbaren Baustoffen
**B:** Bauteile aus brennbaren Baustoffen
**AB:** Bauteile in den wesentlichen Teilen aus nichtbrennbaren Baustoffe

**F30/F60/F90:** nachgewiesene Feuerwiderstandsdauer in Minuten

**Alle Höhenangaben von Türen und Fenstern beziehen sich auf OK Fertigfußboden!**

Diese Zeichnung enthält referenzierte Objekte der Fachplaner.
Die Verantwortung für die Vollständigkeit und Richtigkeit dieser Informationen verbleibt beim Urheber.

Haus 17A OKFF = +- 0.00 = 51.98

Haus 17B OKFF = +- 0.00 = 51.80

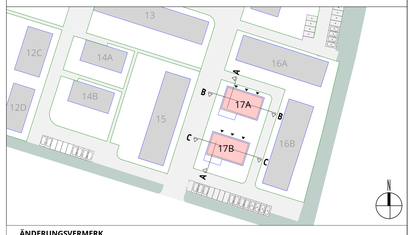


**ÄNDERUNGSVERMERK**

| Index | Datum | Init | Änderungen |
|---|---|---|---|
| - | 22.05.2026 | - | **Freigabe** |

**BAUVORHABEN**

**Neubau Reihenhäuser frei finanziert**

Kirschgarten
Münster, Handorf

STADT Münster, Handorf
GEMARKUNG Handorf
FLUR 009
FLURSTÜCK 1804
NHN A 52.09 B 52.00

**BAUHERRSCHAFT**

**WOHN + STADTBAU GMBH**

Steinfurter Straße 60
48149 Münster

Wohn + Stadtbau
Wohnungsunternehmen der Stadt Münster GmbH


**WOHN + STADTBAU** | Wohnungsunternehmen der Stadt Münster GmbH

**ARCHITEKTUR**
MAX DELIUS M.SC. DIPL.-ING ARCHITEKT
SABRINA BACKHAUS B.A. ARCHITEKTUR

**FACHPLANUNG**
STATIK Funger Philippen Beratende Ingenieure PartGmbB
ELEKTRO Haerkötter & Sahlmann GmbH & Co. KG
HLS Haerkötter & Sahlmann GmbH & Co. KG
BAUPHYSIK Funger Philippen Beratende Ingenieure PartGmbB
FREIANLAGEN Morbach.Wermeyer.Landschaftsarchitekten PartGmbB


**LPH 05_AUSFÜHRUNGSPLANUNG** | **Freigabe**

# Schnitte A-A B-B Haus 17A+B

Planart: Schnitt
Bereich: Schnitt AA BB

| MASSSTAB | Bearbeitung | Plandatum | Änderungsdatum | PROJEKT-NR. | PLAN-NR. | INDEX |
|---|---|---|---|---|---|---|
| M 1:50 | SB | 18.04.2024 | 22.05.2026 | WIE 408 | **5210A_5_SA_S** | - |