


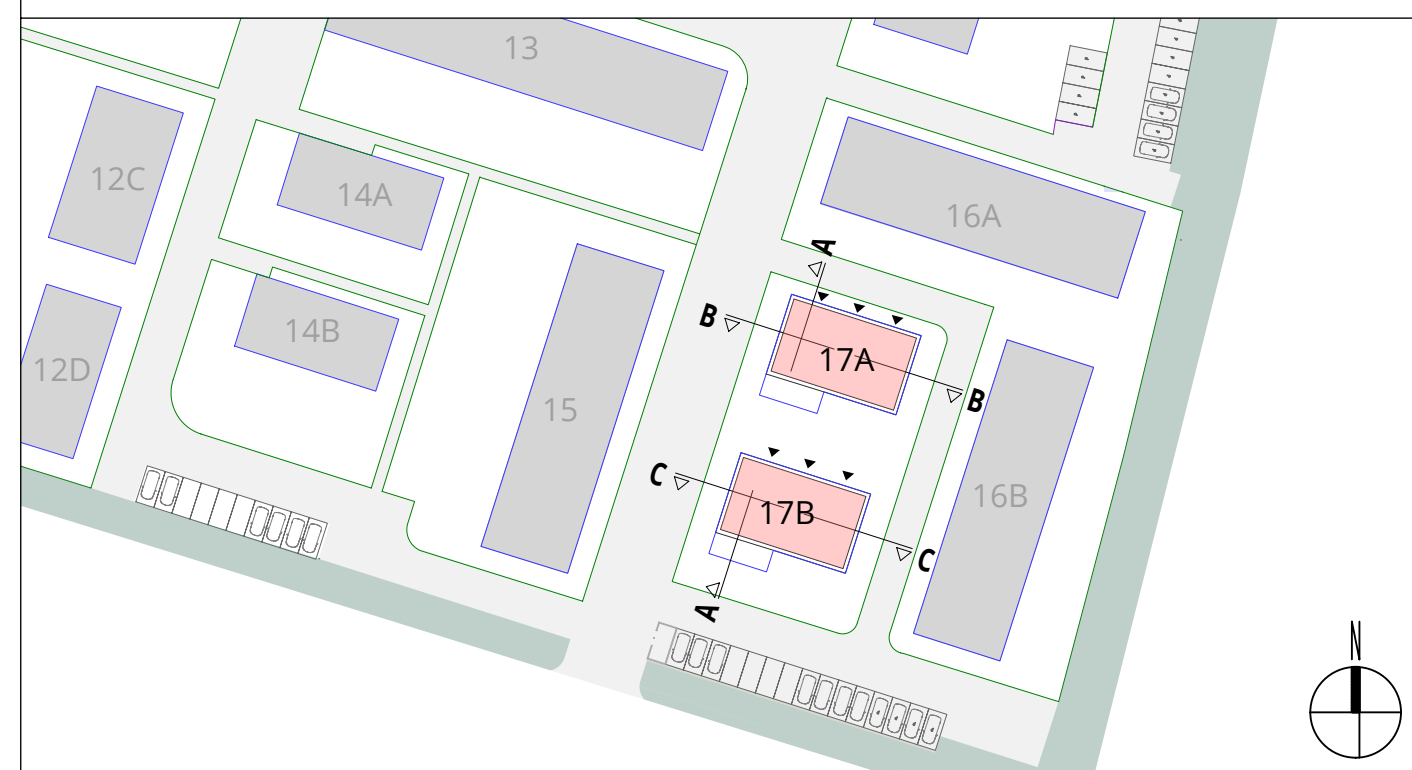

Haus 17A OKFF = +- 0.00 = 51.96

[illegible]

BAUVORHABEN	
Neubau Reihenhäuser frei finanziert	
Kirschgarten Münster, Handorf	STADT Münster, Handorf GEMARKUNG Handorf FLUR 009 FLURSTÜCK 1804 NHN A 52.09 B 52.00

BAUHERRSCHAFT WOHN + STADTBAU GMBH Steinfurter Straße 60 48149 Münster	 Wohn + Stadtbau Wohnungsunternehmen der Stadt Münster GmbH
---	---

WOHN + STADTBAU		Wohnungsunternehmen der Stadt Münster GmbH	
ARCHITEKTUR		FACHPLANUNG	
MAX DELIUS	M.Sc. DIPL.-ING. ARCHITECT	STATIK	Funger Philippen Beratende Ingenieure PartGmbB
		ELEKTRO	Haerkoeter & Sahlmann GmbH & Co. KG
SABRINA BACKHAUS, B.A. ARCHITECTUR		HLS	Haerkoeter & Sahlmann GmbH & Co. KG
		BAUPHYSIK	Funger Philippen Beratende Ingenieure PartGmbB
		FREIANLAGEN	Morbach, Wermeyer, Landschaftsarchitekten PartGmbB

LPH 05_AUSFÜHRUNGSPLANUNG | Freigabe

					Bereich	
Planart		Ansicht			Ansicht West	
MASSSTAB M 1:50	Bearbeitung SR	Plandatum 18.04.2024	Änderungsdatum 22.05.2026	PROJEKT-NR. WIF 408	PLAN-NR. 5220A A W. N	INDEX .