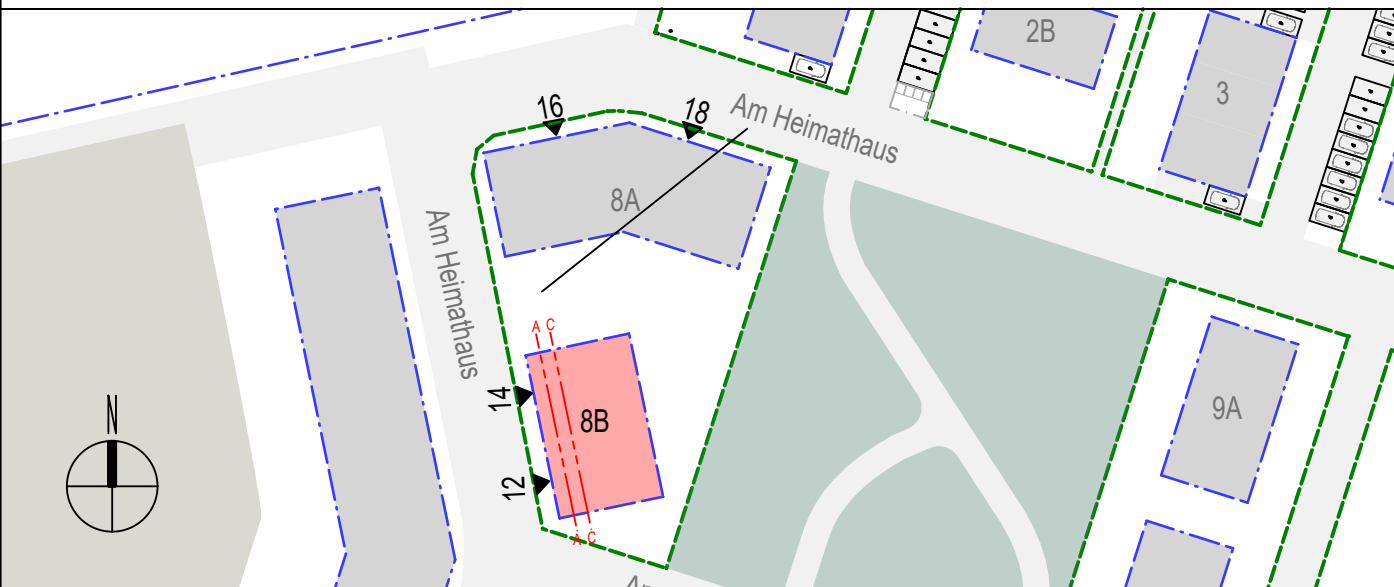


Diese Zeichnung enthält referenzierte Objekte der Fachplaner. Die Verantwortung für die Vollständigkeit und Richtigkeit dieser Informationen verbleibt beim Urheber.

[illegible]

BAUVORHABEN

Am Heimathaus 12,14	STADT Münster
48157 Münster Handorf	GEMARKUNG Handorf
	FLUR 009
	FLURSTÜCK 1914
	NHN 88 +51,55

BAUHERRSCHAFT
Wohn + Stadtbau GmbH
Steinfurter Straße 60
48149 Münster



WOHN + STADTBAU		Wohnungsunternehmen der Stadt Münster GmbH	
MAX DELIUS		FACHPLANUNG	
ARCHITECT	M.Sc. DIPL.-ING ARCHITEKT	STATIK	Funger/Philippen Beratende Ingenieure PartG mbB
		ELEKTRO	Haackert & Sahlmann GmbH & Co. KG
DAGMAR KÜPERS	DIPL.-ING ARCHITEKTIN	HLB	Haackert & Sahlmann GmbH & Co. KG
		BAUPHYSIK	Funger/Philippen Beratende Ingenieure PartG mbB
		FREIPLANUNG	morbach.weyerer.Landschaftsarchitekten PartG mbB

LPH 05_AUSFÜHRUNGSPLANUNG | Freigabe

Ansicht Gebäude 8B Nord Ost

					Bereich	
Planart	Ansicht				Ansicht Ost	
MASSSTAB M 1:50	Bearbeitung FS	Plandatum 18.04.2024	Änderungsdatum 26.06.2026	PROJEKT-NR. WIF 409	PLAN-NR. 5221A A 0.	INDEX -