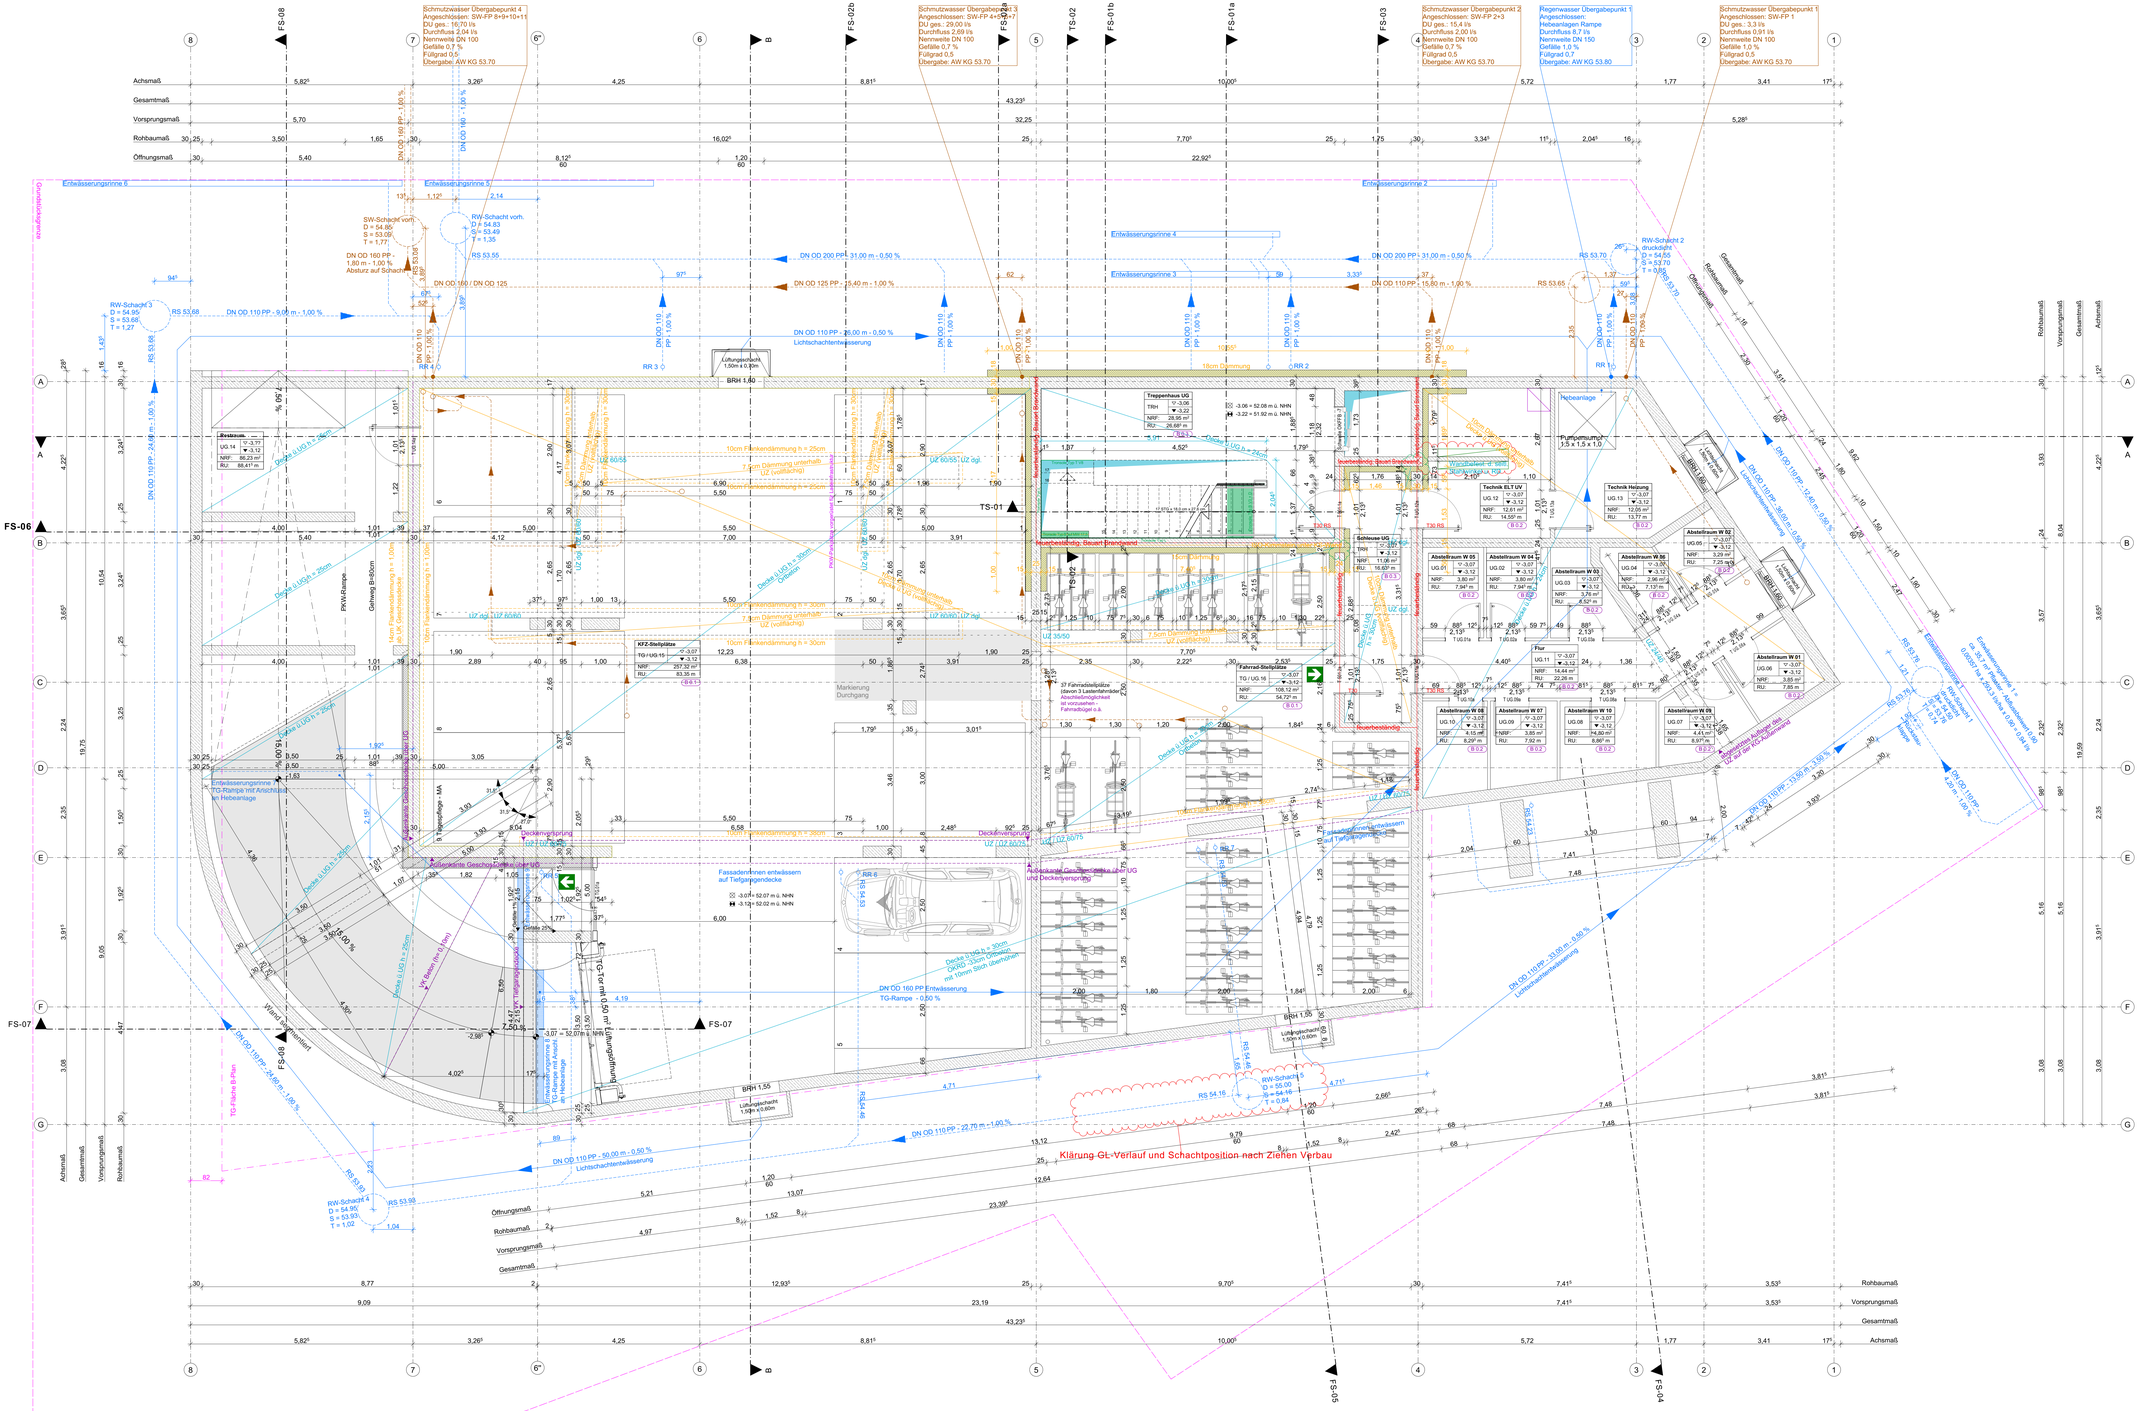
FS-08
FS-06
FS-07
FS-02b
FS-02a
FS-02
FS-01b
FS-01a
FS-03
TS-01
TS-02
FS-05
FS-04
Schmutzwasser Übergabepunkt 4
Angeschlossen: SW-FP 8+9+10+11
DU ges.: 16,70 l/s
Durchfluss 2,04 l/s
Nennweite DN 100
Gefälle 0,7 %
Füllgrad 0,5
Übergabe: AW KG 53.70
Schmutzwasser Übergabepunkt 3
Angeschlossen: SW-FP 4+5+6+7
DU ges.: 29,00 l/s
Durchfluss 2,69 l/s
Nennweite DN 100
Gefälle 0,7 %
Füllgrad 0,5
Übergabe: AW KG 53.70
Schmutzwasser Übergabepunkt 2
Angeschlossen: SW-FP 2+3
DU ges.: 15,4 l/s
Durchfluss 2,00 l/s
Nennweite DN 100
Gefälle 0,7 %
Füllgrad 0,5
Übergabe: AW KG 53.70
Regenwasser Übergabepunkt 1
Angeschlossen:
Hebeanlagen Rampe
Durchfluss 8,7 l/s
Nennweite DN 150
Gefälle 1,0 %
Füllgrad 0,7
Übergabe: AW KG 53.80
Schmutzwasser Übergabepunkt 1
Angeschlossen: SW-FP 1
DU ges.: 3,3 l/s
Durchfluss 0,91 l/s
Nennweite DN 100
Gefälle 1,0 %
Füllgrad 0,5
Übergabe: AW KG 53.70
Achsmaß
Gesamtmaß
Vorsprungsmaß
Rohbaumaß
Öffnungsmaß
Entwässerungsrinne 6
Entwässerungsrinne 5
Entwässerungsrinne 4
Entwässerungsrinne 3
Entwässerungsrinne 2
Entwässerungsrinne 1
Grundstücksgrenze
SW-Schacht vorh.
D = 54,85
S = 53,09
T = 1,77
RW-Schacht vorh.
D = 54,83
S = 53,49
T = 1,35
RW-Schacht 3
D = 54,95
S = 53,68
T = 1,27
RW-Schacht 2
druckdicht
D = 54,55
S = 53,70
T = 0,85
RW-Schacht 4
D = 54,95
S = 53,93
T = 1,02
RW-Schacht 5
D = 55,00
S = 54,16
T = 0,84
RR 1
RR 2
RR 3
RR 4
RR 5
RR 6
RR 7
RS 53.55
RS 53.68
RS 53.70
RS 53.78
RS 53.93
RS 54.16
RS 54.53
DN OD 160 PP - 1,00 %
DN OD 200 PP 31,00 m - 0,50 %
DN OD 125 PP - 5,40 m - 1,00 %
DN OD 110 PP - 26,00 m - 0,50 %
Lichtschachtentwässerung
DN OD 110 PP - 9,00 m - 1,00 %
DN OD 110 PP - 15,80 m - 1,00 %
DN OD 110 PP - 24,60 m - 1,00 %
DN OD 110 PP - 22,70 m - 1,00 %
DN OD 110 PP - 50,00 m - 0,50 %
DN OD 110 PP - 33,00 m - 0,50 %
DN OD 110 PP - 12,40 m - 0,50 %
DN OD 110 PP - 19,90 m - 3,50 %
DN OD 110 PP - 4,20 m - 1,00 %
DN OD 110 PP - 4,20 m - 1,00 %
DN OD 110 PP - 4,20 m - 1,00