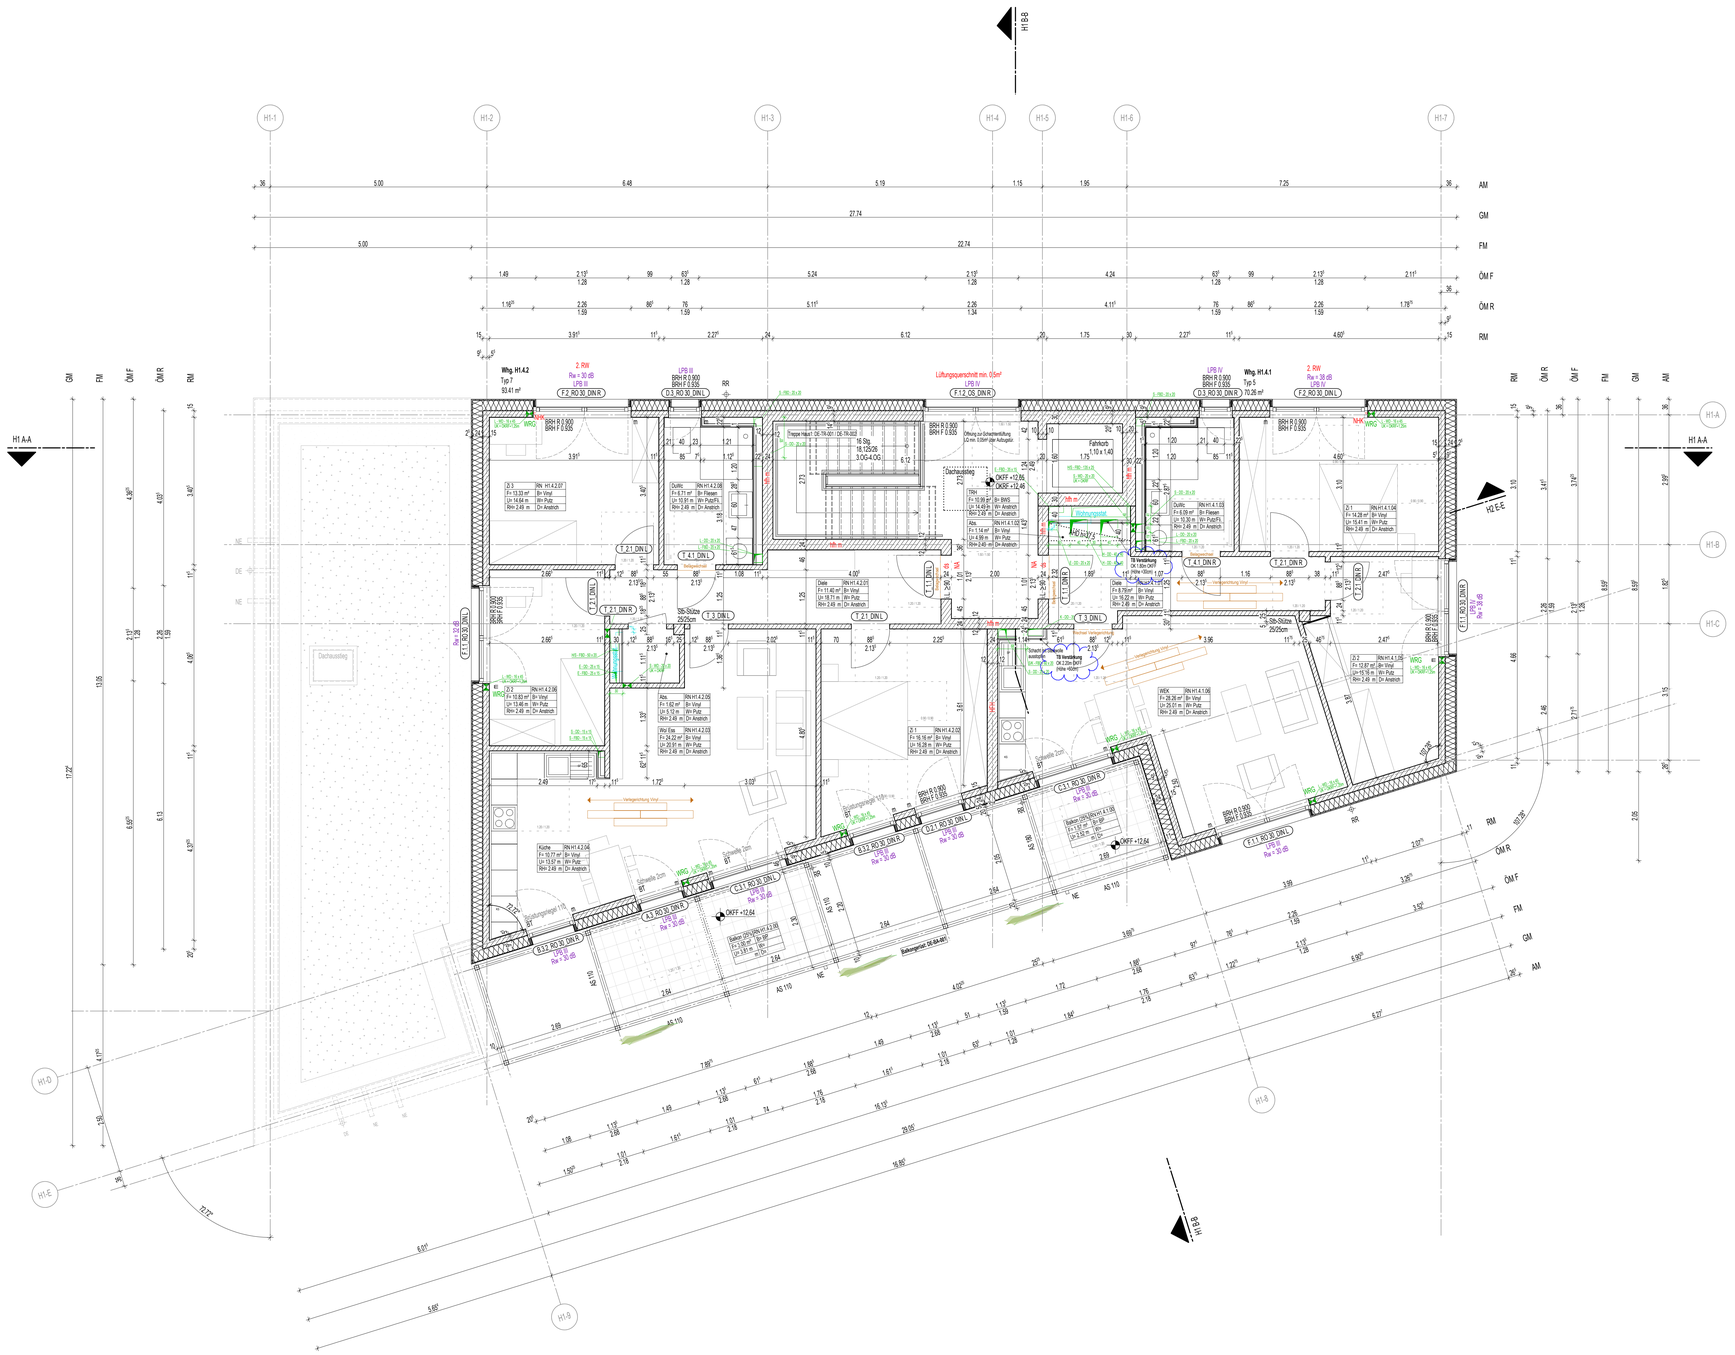

QMM-H1-ARC-5-GR-04-001-F03

Allgemeine Hinweise:
- Alle Maße sind geplante Maße und durch den Auftragnehmer eigenverantwortlich am Bau zu prüfen.
- Dieser Plan gilt im Zusammenhang mit den Fachplanungen: Schal- und Bewehrungspläne des Stahlbaus, Freiantagenplanung, TGA-Planung, Brandschutzkonzept, Wärme- und Schallschutznachweise, Bodengutachten
- Angaben aus Türliste und Fensterliste sind zu berücksichtigen.
- Die Rohbaulichtmaße der Aufzüge (Über-/Unterfahrt, Türrohlen-breiten, Schwellen, Entrauchung) sind nach Vergabe Aufzug zu prüfen und ggf. anzupassen!

LEGENDE

- GK leichte Trennwand
- Mauerwerk (n. Angabe Statik)
- Stahlbeton (n. Angabe Statik)
- WU-Stahlbeton (n. Ang. Statik)
- Stahlbeton Fertigteil
- WU-Stahlbeton Fertigteil
- Wärmedämmung, weich
- Wärmedämmung, hart
- Beton unbewehrt
- WDVS-Fugen Fassade

Wohnungs- (Raum-**bezeichnung**)
Bsp. H1.2.1.01
Haus Geschoss Wohnung Raumnr.
H1 2 1 01

Raum	RaumNr.
Fläche	Bodenqualität
Umfang	Wandqualität
Rohbauhöhe	Deckenqualität

Höhenkoten
in Schnitt und Ansicht: OKFF, OKRD
im Grundriss: OKFF, OKRD

Steckelnummerierung
Detailverweise

- ○ Oberkante Gelände geplant
- ● Oberkante Gelände Bestand (CAD-kontrolliert aus vorliegenden Vermessungspunkten)
- Anschlagpunkte Verstärkung

Selbschlussystem:
Zwischenfahrbarung oder EAP (Einzelanschlagpunkt)

Brandschutzanforderungen:

FH	feuerhemmend
HFH	hochfeuerhemmend
FB	feuerbeständig
BW	Brandwand
BA BW	Bauart Brandwand
cs	Tür dichtschliessend
T30	Tür feuerhemmend
T60	Tür hochfeuerhemmend
RS	Rauchschutztür
RW	Rattengewerp
hfm	hochfeuerhemmend unter zus. mech. Bearsprüchung
NA	Notausgang
FL	Feuerlöscher, je 10 LE

Sonstiges:

KS	Kühlschrank
SM	Spülmaschine
WT	Waschmaschine / Trockner
HHK	Handbuchhecksicher
AS	Abstrzsicherung
DE	Dachentwässerung
NE	Notentwässerung
RR	Regenfallrohr
AUD	Außenluftdurchlass (Nachströmung)
g	Gurtwickler
m	Motor Rollladen (siehe ELT-Plan.)
RO	Rollladen (Höhe = 30 oder 25)
RA	Raffstore (Höhe = 26)
OS	Ohne Sonnenschutz

Maßbezug:

OK	Oberkante
OKFF	Oberkante Fertigfussboden
OKRF	Oberkante Rohfussboden
OKR	Oberkante Roh
OKFT	Oberkante Fertigtel
AK	Aussenkante
IK	Innenkante
VK	Vorderkante
UK	Unterkante
UKD	Unterkante Decke
OKG	Oberkante Gelände
BRH	Brüstungshöhe (Rohbaumaß ab OKFF)
RH	Rohbauhöhe (ab OKFF bis UKRD)
i.L.	im Lichten
UZ	Unterzug
AW	Aussenwand

Bezeichnung Vermaßung:

OM	Öffnungsmaß
RM	Raummaß
FM	Fassadenmaß
GM	Gesamtaußenmaß
AM	Achsmaß

Bezeichnung Raumstempel:

AHD	Abhangdecke
Anstr.	Anstrich
BWS	Betonwerksteln
Dämm	Dämmung
FL	Fliesen
LBO	Laugenbeständige Oberfläche
BP	Betonsteinpflaster

Maßgebend für die Ausführung der Wand- und Deckenanschlüsse ist der S+D Plan von Haenlein & Sahlmann GmbH & Co. KG.
ARC - Wärmedämmung
WDSD10-Wandaufdicktrieb 3cm
WDSD Boden-/Deckendurchbruch
Stützen
Deckenschütz Dachentwässerung
Deckenschütz (Boden - TGA)
Schallabimmaß Fenster
H1: siehe Grundrisse
H2=H3=H6: Ra = 30 dB

INDEX:	BEMERKUNG	DATUM	NAME
F03	Planstand Abschluss WP3	21.10.25	lp
F02	Höhenlage WRG	6.6.25	lp
F01	Öffnungsmaße Aufzugstüre/ S+D: WRG	23.5.25	lp
F00	Freigabe WP2 für Rohbau	28.03.2025	lp

PLANÄNDERUNGSLISTE

PROJEKT	QMM Quartier Moldrickx Münster Grundstücke 1, 2, 3, 6
ÜBERSICHTSPLAN	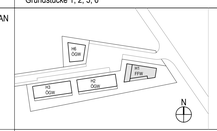
BEZUGSHÖHEN	HAUS 01 OKFF EG ±0,00 = 54.06 m ü.NHN
BAUHERR	Wohn + Stadtbau Wohnungsunternehmen der Stadt Münster GmbH Steinfurter Straße 60 48149 Münster
ARCHITEKT	3pass Architekten Stadtplaner Part mbB Kusch Meyerle BDA Krefelder Straße 36 50670 Köln Telefon +49 (0)2 21 - 130 567 0 Telefax +49 (0)2 21 - 130 567 33 E-Mail buero@3pass.de www.3pass.de
PLANUNGSPHASE	A Ausführungsplanung
STATUS	FREIGEGEBEN
PLANINHALT	Grundriss 4.Obergeschoss Haus 01

PLANDATEN	MASZSTAB	FORMAT	ERSTELLT	GEZ.	PLANNR
	1:50	DIN A0	27.05.24	so	4104
ZEICHNUNGS-NUMMER	QMM-H1-ARC-5-GR-04-001-F03				

H/B = 841 / 1189 (1.00m²)