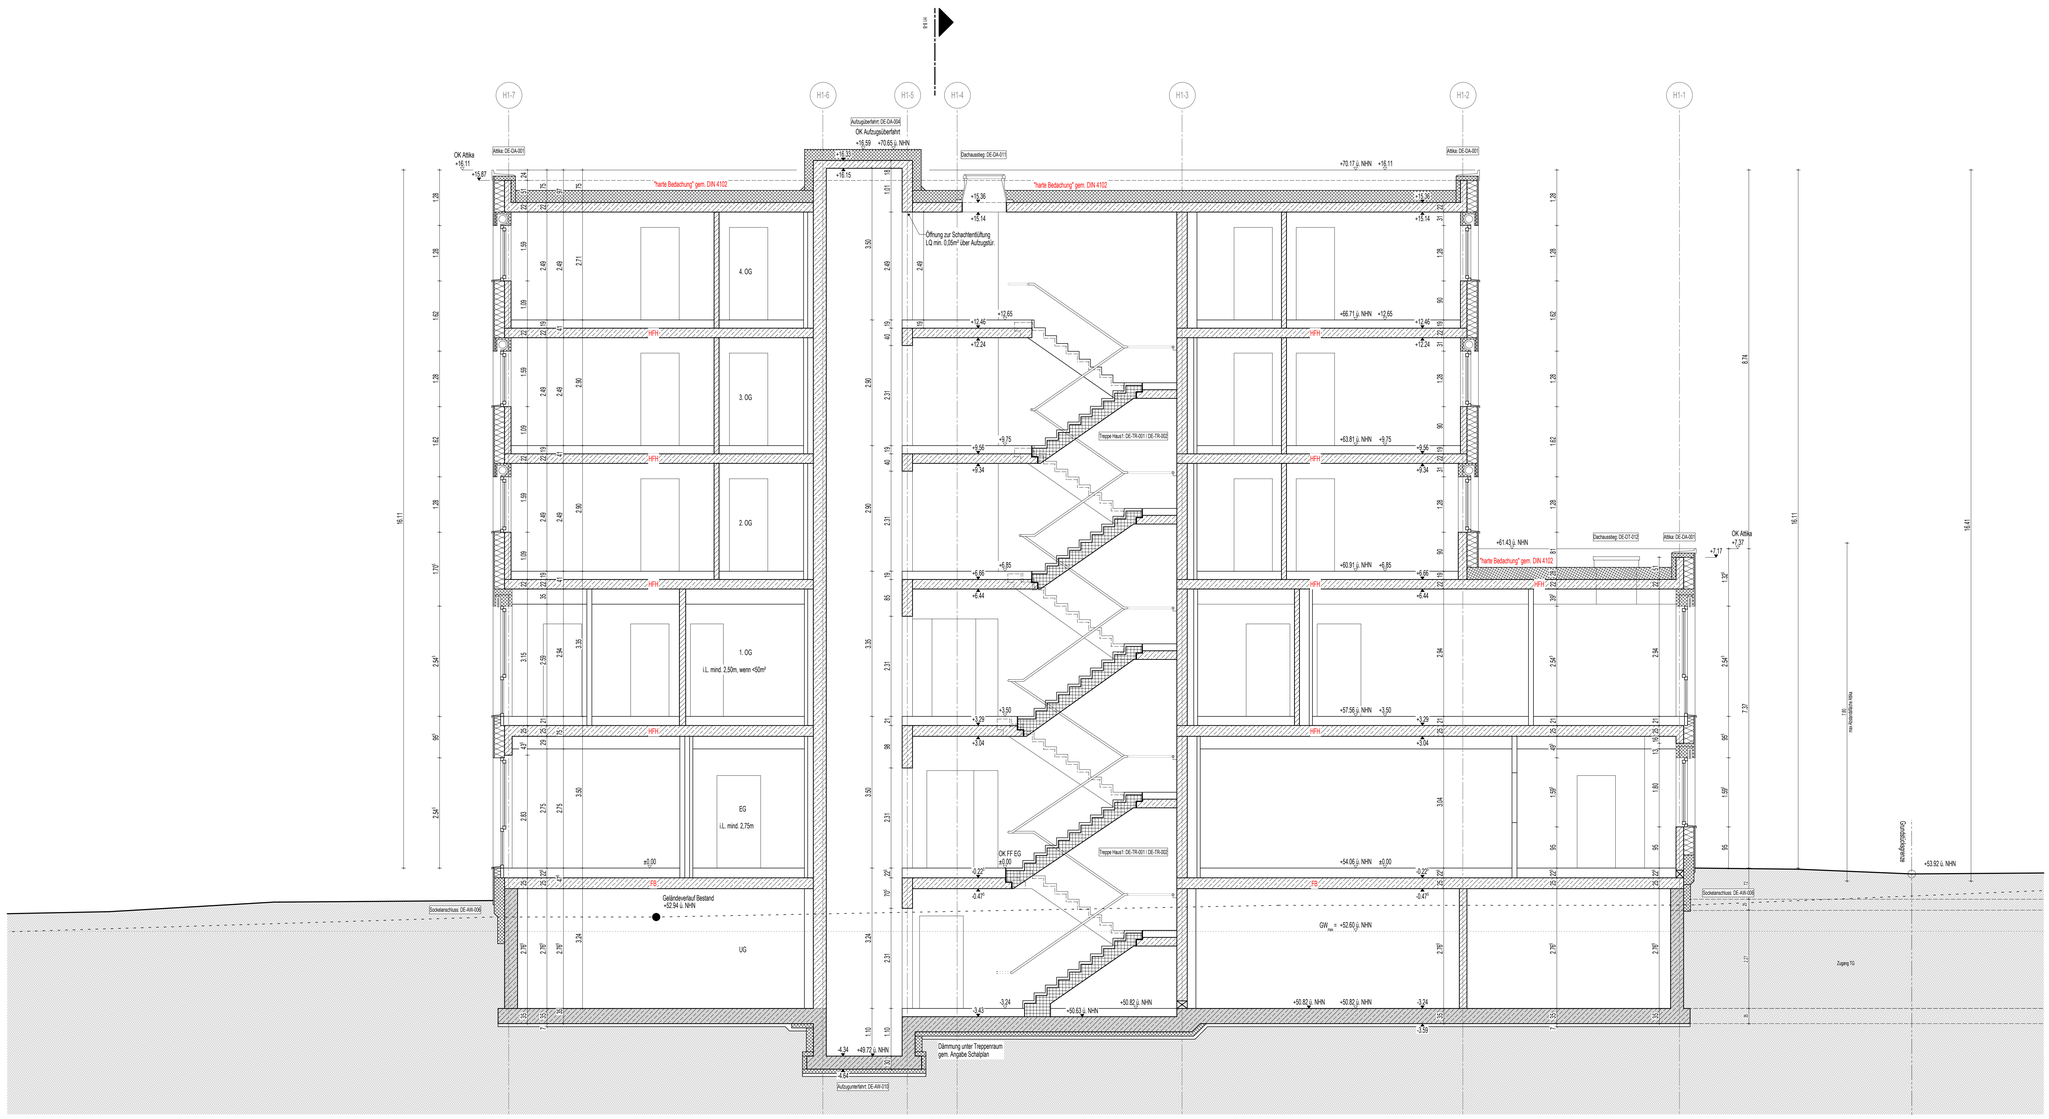
H1-7
H1-6
H1-5
H1-4
H1-3
H1-2
H1-1
Attika DE-0A-001
Autoaufenfahrt DE-0A-004
Dachausstieg DE-0A-011
OK Attika
+16.11
+15.87
OK Aufzugsüberfahrt
+16.59
+70.65 ü. NHN
+16.53
+16.15
+70.17 ü. NHN
+16.11
"harte Bedachung" gem. DIN 4102
+15.36
+15.14
+11.36
+11.14
Öffnung zur Schachtentlüftung
LQ min. 0,05m² über Aufzugsflur
4. OG
3. OG
2. OG
1. OG
iL. mind. 2,50m, wenn <50m²
EG
iL. mind. 2,75m
UG
HFH
+12.65
+12.46
+66.71 ü. NHN
+12.65
+12.46
+12.24
+12.24
Treppe Haus1: DE-TR-001 / DE-TR-002
+9.75
+9.56
+63.81 ü. NHN
+9.75
+9.56
+9.34
+9.34
+6.85
+6.66
+60.91 ü. NHN
+6.85
+6.66
+6.44
+6.44
+3.50
+3.29
+57.56 ü. NHN
+3.50
+3.29
+3.04
+3.04
OK FF EG
±0,00
+54.06 ü. NHN
±0,00
-0.22
-0.22
-0.47
-0.47
FB
GW max. +52.60 ü. NHN
Gelände vertauf Bestand
+52.94 ü. NHN
-3.24
-3.43
+50.82 ü. NHN
+50.63 ü. NHN
+50.82 ü. NHN
+50.82 ü. NHN
-3.24
-3.39
Dachausstieg DE-01-012
Attika DE-0A-001
+81.43 ü. NHN
"harte Bedachung" gem. DIN 4102
OK Attika
+7.37
+7.17
Dämmung unter Treppenraum
gem. Angabe Schallplan
Aufzugunterfahrt DE-A9-015
Sockelanschluss DE-A9-006
Sockelanschluss DE-A9-006
Zugang TG
Grundstücksgrenze
+53.92 ü. NHN
Rad-/Gehweg Weg
16.11
16.41
8.74
1.28
1.62
1.70
2.54
1.59
1.09
2.48
2.71
2.90
3.50
2.31
1.01
1.10
1.05
1.15
2.75
1.65
3.15
2.94
1.35
2.60
2.80
3.24
1.95
1.80
1.55
1.90
3.04
2.54
2.36
2.80
3.39
1.78
2.72
1.97
1.90
3.04
1.55
1.80