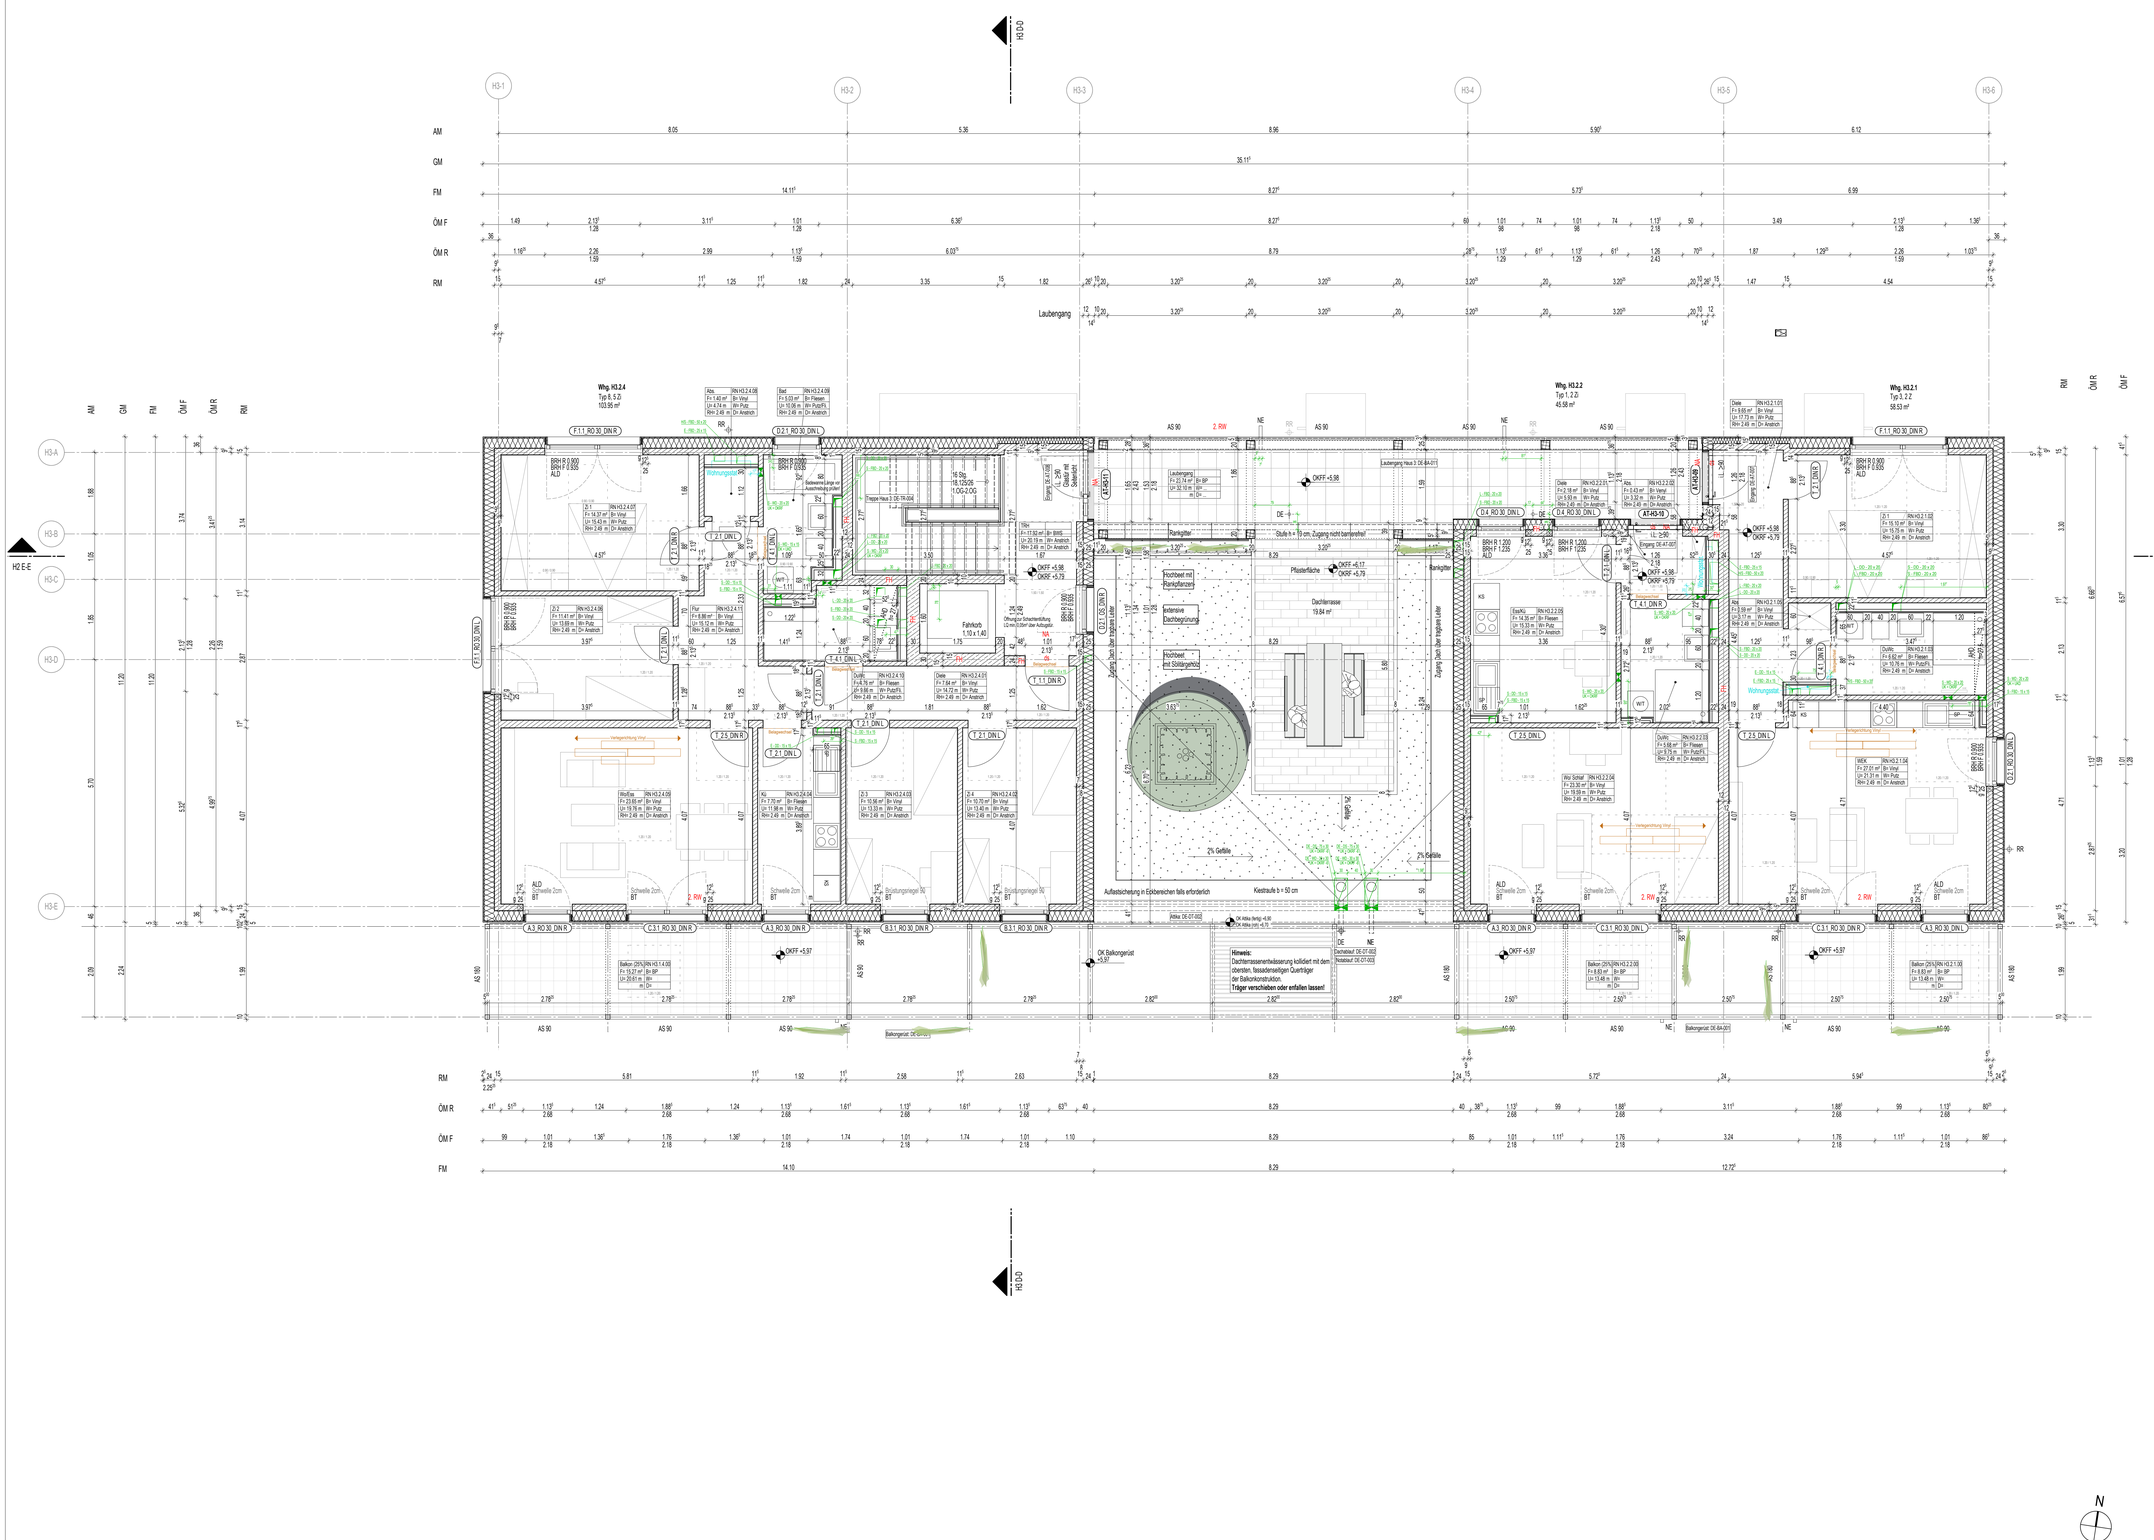
H3-1
H3-2
H3-3
H3-4
H3-5
H3-6
H3-A
H3-B
H3-C
H3-D
H3-E
H3.D-D
H3.D-D
H2.E-E
H2.E-E
AM
GM
FM
ÖM F
ÖM R
RM
Laubengang
Whg. H3.2.4
Typ 8, 5 Zi
103.95 m²
Whg. H3.2.2
Typ 1, 2 Zi
45.58 m²
Whg. H3.2.1
Typ 3, 2 Z
58.53 m²
Hochbeet mit Rankpflanzen
extensive Dachbegrünung
Hochbeet mit Stäbgeländer
Pflasterfläche
Dachterrasse
19.84 m²
Rankgitter
Zugang Dach über tragbare Leiter
2% Gefälle
Auffangsicherung in Eckbereichen falls erforderlich
Kiestraufe b = 50 cm
Balkongeländer OK+0.97
Balkongeländer OK+0.97
Balkongeländer OK+0.97