QMM-H3-ARC-5-SN-DD-001-F02

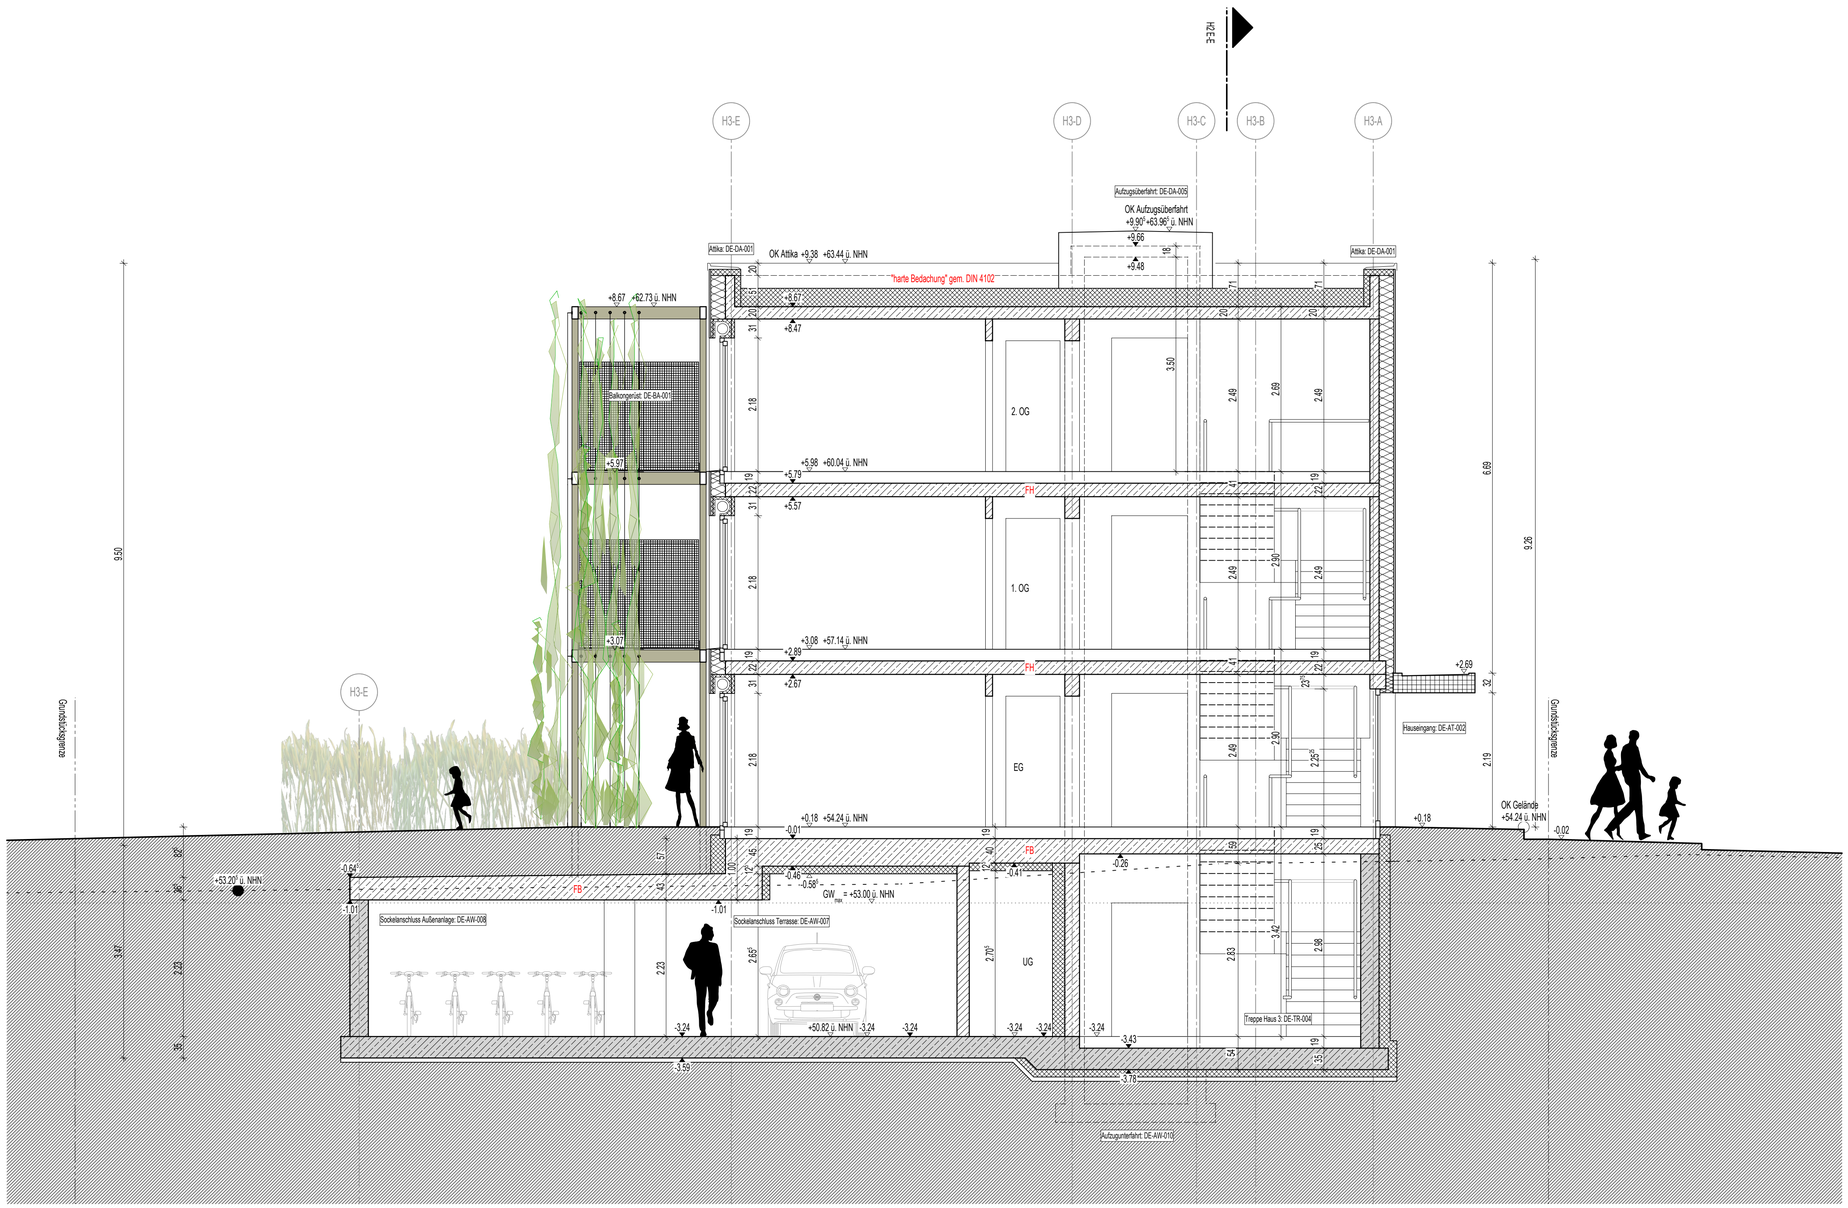

Allgemeine Hinweise:
- Alle Maße sind geplante Maße und durch den Auftragnehmer eigenverantwortlich am Bau zu prüfen.
- Dieser Plan gilt im Zusammenhang mit den Fachplanungen: Schal- und Bewehrungspläne des Statikers, Freianlagenplanung, TGA-Planung, Brandschutzkonzept, Wärme- und Schallschutznachweise, Bodengutachten
- Angaben aus Türliste und Fensterliste sind zu berücksichtigen.
- Die Rohbaumaße der Aufzüge (Über-/Unterfahrt, Türhöhen-/breiten, Schwellen, Entrauchung) sind nach Vergabe Aufzug zu prüfen und ggf. anzupassen!

LEGENDE

- GK leichte Trennwand
- Mauerwerk (n. Angabe Statik)
- Stahlbeton (n. Angabe Statik)
- WU-Stahlbeton (n. Ang. Statik)
- Stahlbeton Fertigteil
- WU-Stahlbeton Fertigteil
- Wärmedämmung, weich
- Wärmedämmung, hart
- Beton unbewehrt
- WDVS-Fugen Fassade

Wohnungs- (Raum-)bezeichnung:
Bsp. H1.2.1.01

Haus	Geschoss	Wohnung	Raumnr.
H1.	2.	1	01

Raum	RaumNr.
Fläche	Bodenqualität
Umfang	Wandqualität
Rohbauhöhe	Deckenqualität

Höhenkoten in Schnitt und Ansicht: OKFF / OKRD — im Grundriss: OKFF / OKRD

- Oberkante Gelände geplant
- Oberkante Gelände Bestand (CAD-konstruiert aus vor-liegenden Vermessungspunkten)

Bauteilnummerierung
Detailverweise

Seilsicherungssystem:
Zwischenhalterung oder EAP (Einzelanschlagpunkt)
Anschlagpunkte Verstärkung

Brandschutzanforderungen:

FH	feuerhemmend
HFH	hochfeuerhemmend
FB	feuerbeständig
BW	Brandwand
BA BW	Bauart Brandwand
ds	Tür dichtschliessend
T30	Tür feuerhemmend
T60	Tür hochfeuerhemmend
RS	Rauchschutztür
RW	Rettungsweg
hfh-m	hochfeuerhemmend unter zus. mech. Beanspruchung
NA	Notausgang
FL	Feuerlöscher, je 10 LE

Sonstiges:

KS	Kühlschrank
SM	Spülmaschine
W/T	Waschmaschine / Trockner
HHK	Handtuchheizkörper
AS	Absturzsicherung
DE	Dachentwässerung
NE	Notentwässerung
RR	Regenfallrohr
ALD	Außenluftdurchlass (Nachströmung)
g	Gurtwickler
m	Motor Rollladen (siehe ELT-Plan.)
RO	Rollladen (Höhe = 30 oder 25)
RA	Raffstore (Höhe = 26)
OS	Ohne Sonnenschutz

Maßbezug:

OK	Oberkante
OKFF	Oberkante Fertigfussboden
OKRF	Oberkante Rohfussboden
OKR	Oberkante Roh
OKFT	Oberkante Fertigteil
AK	Aussenkante
IK	Innenkante
VK	Vorderkante
UK	Unterkante
UKD	Unterkante Decke
OKG	Oberkante Gelände
BRH	Brüstungshöhe (Rohbaumaß ab OKFF)
RH	Rohbauhöhe (ab OKFF bis UKRD)
i.L.	im Lichten
UZ	Unterzug
AW	Aussenwand

Bezeichnung Vermaßung:

ÖM	Öffnungsmaß
RM	Raummaß
FM	Fassadenmaß
GM	Gesamtaußenmaß
AM	Achsmaß

Bezeichnung Raumstempel:

AHD	Abhangdecke
Anstr.	Anstrich
BWS	Betonwerkstein
Dämm.	Dämmung
Fli.	Fliesen
LBO	Laugenbeständige Oberfläche
BP	Betonsteinplatten

Maßgebend für die Ausführung der Wand- und Deckendurchbrüche ist der S+D Plan von Haerkötter & Sahlmann GmbH & Co. KG.
WRG = Wärmerückgewinnung
WD20/10=Wanddurchbruch b/h | BD/DD Boden-/ Deckendurchbruch | Stützen | Deckenschlitz (Dachentwässerung) | Deckenschlitz (Boden - TGA)

Schalldämmmaß Fenster
H1: siehe Grundrisse
H2+H3+H6: Rw = 30 dB

INDEX:	BEMERKUNG	DATUM	NAME
F02	Planstand Abschluss WP3	21.10.25	lp
F01	Brandschutzqualität	23.5.25	lp
F00	Freigabe WP2 für Rohbau	28.03.2025	lp

PLANÄNDERUNGSLISTE

PROJEKT	QMM Quartier Moldrickx Münster Grundstücke 1, 2, 3, 6
ÜBERSICHTSPLAN	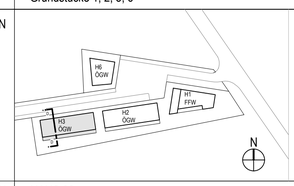
BEZUGSHÖHEN	HAUS 03 OKFF EG +0,18 = 54.24 m ü.NHN

BAUHERR	Wohn + Stadtbau Wohnungsunternehmen der Stadt Münster GmbH Steinfurter Straße 60 48149 Münster
ARCHITEKT	3pass Architekten Stadtplaner Part mbB Kusch Mayerle BDA Krefelder Straße 36 50670 Köln Telefon +49 (0)2 21 - 130 567 0 Telefax +49 (0)2 21 - 130 567 33 E-Mail buero@3pass.de www.3pass.de
PLANUNGSPHASE	A Ausführungsplanung
STATUS	FREIGEGEBEN
PLANINHALT	Schnitt Schnitt D-D Haus 03

PLANDATEN	MASZSTAB	FORMAT	ERSTELLT	GEZ.	PLANNR
	1:50	DIN A1	27.05.24	so	9300

ZEICHNUNGS-NUMMER	QMM-H3-ARC-5-SN-DD-001-F02

H/B = 594 / 841 (0.50m²)