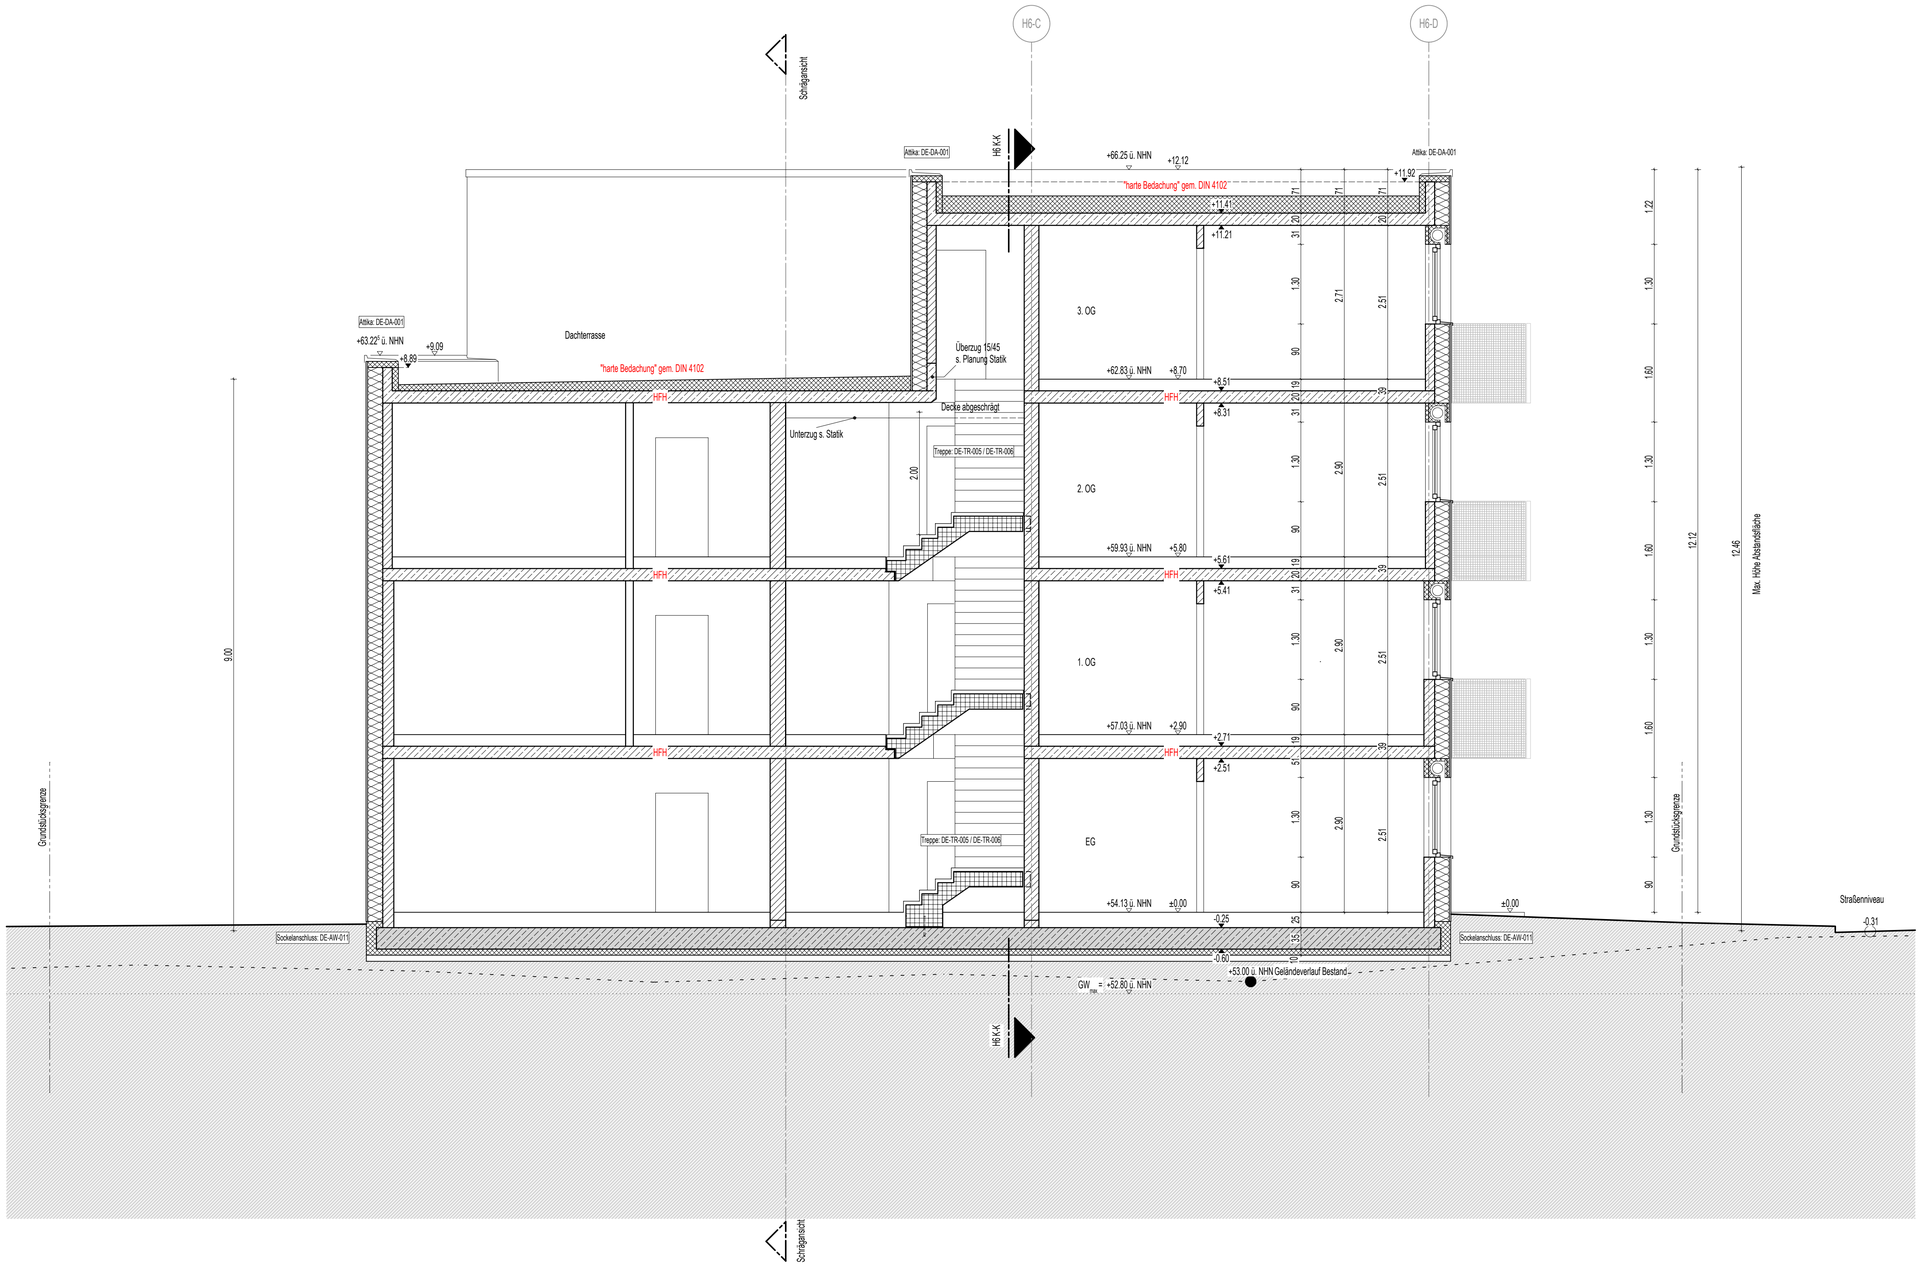


# QMM-H6-ARC-5-SN-JJ-001-F02

Allgemeine Hinweise:
- Alle Maße sind geplante Maße und durch den Auftragnehmer eigenverantwortlich am Bau zu prüfen.
- Dieser Plan gilt im Zusammenhang mit den Fachplanungen: Schal- und Bewehrungspläne des Statikers, Freianlagenplanung, TGA-Planung, Brandschutzkonzept, Wärme- und Schallschutznachweise, Bodengutachten
- Angaben aus Türliste und Fensterliste sind zu berücksichtigen.
- Die Rohbaubaumaße der Aufzüge (Über-/Unterfahrt, Türhöhen-/breiten, Schwellen, Entrauchung) sind nach Vergabe Aufzug zu prüfen und ggf. anzupassen!

## LEGENDE

- GK leichte Trennwand
- Mauerwerk (n. Angabe Statik)
- Stahlbeton (n. Angabe Statik)
- WU-Stahlbeton (n. Ang. Statik)
- Stahlbeton Fertigteil
- WU-Stahlbeton Fertigteil
- Wärmedämmung, weich
- Wärmedämmung, hart
- Beton unbewehrt
- WDVS-Fugen Fassade

**Wohnungs- (Raum-)bezeichnung:**
**Bsp. H1.2.1.01**

| Haus | Geschoss | Wohnung | Raumnr. |
|---|---|---|---|
| H1. | 2. | 1 | 01 |

| | |
|---|---|
| Raum | RaumNr. |
| Fläche | Bodenqualität |
| Umfang | Wandqualität |
| Rohbauhöhe | Deckenqualität |

Höhenkoten in Schnitt und Ansicht: im Grundriss:
OKFF / OKRD
Oberkante Gelände geplant
OKFF / OKRD Oberkante Gelände Bestand (CAD-konstruiert aus vor-liegenden Vermessenspunkten)
Bauteilnummerierung / Detailverweise
**Seilsicherungssystem:** Zwischenhalterung oder EAP (Einzelanschlagpunkt) Anschlagpunkte Verstärkung

**Brandschutzanforderungen:**

| | |
|---|---|
| FH | feuerhemmend |
| HFH | hochfeuerhemmend |
| FB | feuerbeständig |
| BW | Brandwand |
| BA BW | Bauart Brandwand |
| ds | Tür dichtschliessend |
| T30 | Tür feuerhemmend |
| T60 | Tür hochfeuerhemmend |
| RS | Rauchschutztür |
| RW | Rettungsweg |
| hfh-m | hochfeuerhemmend unter zus. mech. Beanspruchung |
| NA | Notausgang |
| FL | Feuerlöscher, je 10 LE |

**Sonstiges:**

| | |
|---|---|
| KS | Kühlschrank |
| SM | Spülmaschine |
| W/T | Waschmaschine / Trockner |
| HHK | Handtuchheizkörper |
| AS | Absturzsicherung |
| DE | Dachentwässerung |
| NE | Notentwässerung |
| RR | Regenfallrohr |
| ALD | Außenluftdurchlass (Nachströmung) |
| g | Gurtwickler |
| m | Motor Rollladen (siehe ELT-Plan.) |
| RO | Rollladen (Höhe = 30 oder 25) |
| RA | Raffstore (Höhe = 26) |
| OS | Ohne Sonnenschutz |

**Maßbezug:**

| | |
|---|---|
| OK | Oberkante |
| OKFF | Oberkante Fertigfussboden |
| OKRF | Oberkante Rohfussboden |
| OKR | Oberkante Roh |
| OKFT | Oberkante Fertigteil |
| AK | Aussenkante |
| IK | Innenkante |
| VK | Vorderkante |
| UK | Unterkante |
| UKD | Unterkante Decke |
| OKG | Oberkante Gelände |
| BRH | Brüstungshöhe (Rohbaumaß ab OKFF) |
| RH | Rohbauhöhe (ab OKFF bis UKRD) |
| i.L. | im Lichten |
| UZ | Unterzug |
| AW | Aussenwand |

**Bezeichnung Vermaßung:**

| | |
|---|---|
| ÖM | Öffnungsmaß |
| RM | Raummaß |
| FM | Fassadenmaß |
| GM | Gesamtaußenmaß |
| AM | Achsmaß |

**Bezeichnung Raumstempel:**

| | |
|---|---|
| AHD | Abhangdecke |
| Anstr. | Anstrich |
| BWS | Betonwerkstein |
| Dämm. | Dämmung |
| Fli. | Fliesen |
| LBO | Laugenbeständige Oberfläche |
| BP | Betonsteinplatten |

Maßgebend für die Ausführung der Wand- und Deckendurchbrüche ist der S+D Plan von Haerkötter & Sahlmann GmbH & Co. KG.
WRG = Wärmerückgewinnung
WD20/10=Wanddurchbruch b/h | SD/DD Boden-/ Deckendurchbruch | Stutzen | Deckenschlitz (Dachentwässerung) | Deckenschlitz (Boden - TGA)

Schalldämmmaß Fenster
H1: siehe Grundrisse
H2+H3+H6: Rw = 30 dB

| INDEX: | BEMERKUNG | DATUM | NAME |
|---|---|---|---|
| F02 | Planstand Abschluss WP3 | 21.10.25 | lp |
| F01 | Brandschutzqualität | 23.5.25 | lp |
| F00 | Freigabe WP2 für Rohbau | 28.03.2025 | lp |

PLANÄNDERUNGSLISTE

| | |
|---|---|
| PROJEKT | QMM<br>Quartier Moldrickx Münster<br>Grundstücke 1, 2, 3, 6 |
| ÜBERSICHTSPLAN | 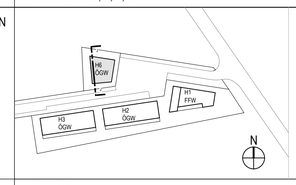 |
| BEZUGSHÖHEN | HAUS 06<br>OKFF EG ±0,00 = 54.13 m ü.NHN |



| | |
|---|---|
| BAUHERR | Wohn + Stadtbau<br>Wohnungsunternehmen der Stadt Münster GmbH<br>Steinfurter Straße 60<br>48149 Münster |
| ARCHITEKT | 3pass<br>Architekten Stadtplaner Part mbB<br>Kusch Mayerle BDA<br>Krefelder Straße 36<br>50670 Köln<br>Telefon +49 (0)2 21 - 130 567 0<br>Telefax +49 (0)2 21 - 130 567 33<br>E-Mail buero@3pass.de<br>www.3pass.de |
| PLANUNGSPHASE | A Ausführungsplanung |
| STATUS | FREIGEGEBEN |
| PLANINHALT | Schnitt Schnitt J-J<br>Haus 06 |

| PLANDATEN | MASZSTAB | FORMAT | ERSTELLT | GEZ. | PLANNR |
|---|---|---|---|---|---|
| | 1:50 | DIN A1 | 31.05.24 | so | 9401 |

| | |
|---|---|
| ZEICHNUNGS-NUMMER | QMM-H6-ARC-5-SN-JJ-001-F02 |