




Schnitt C-C'

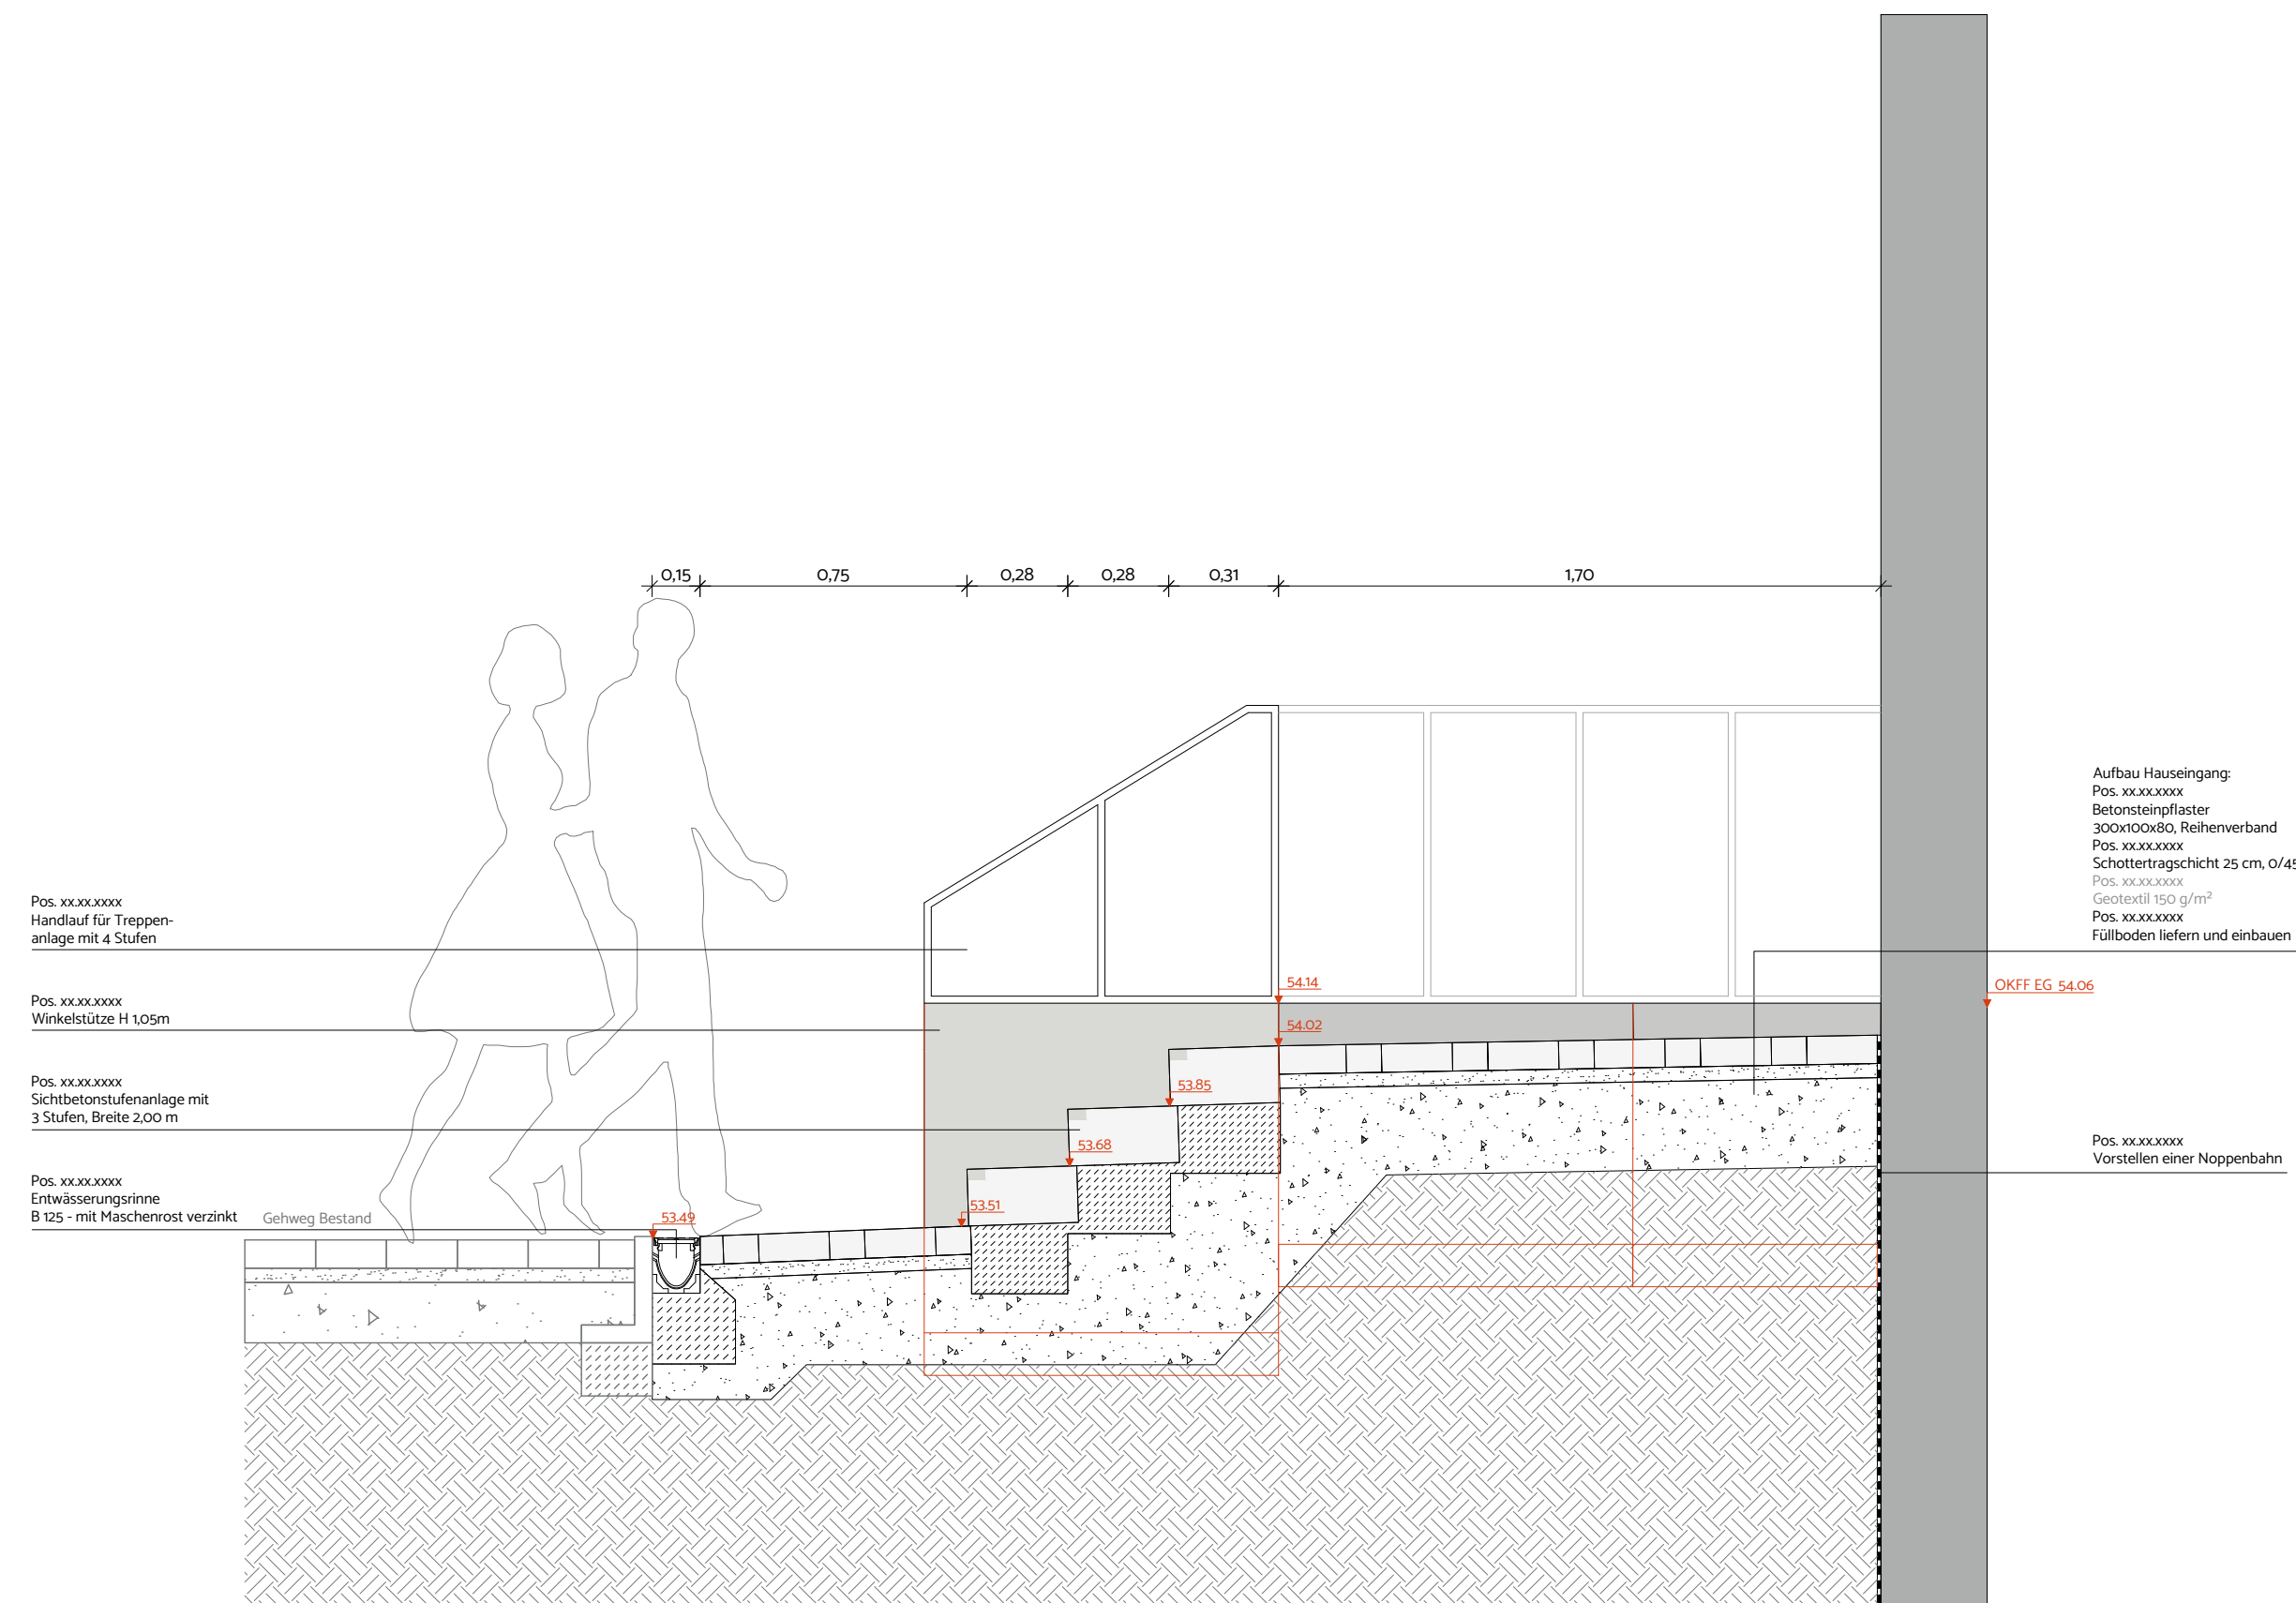

Ansicht D-D'

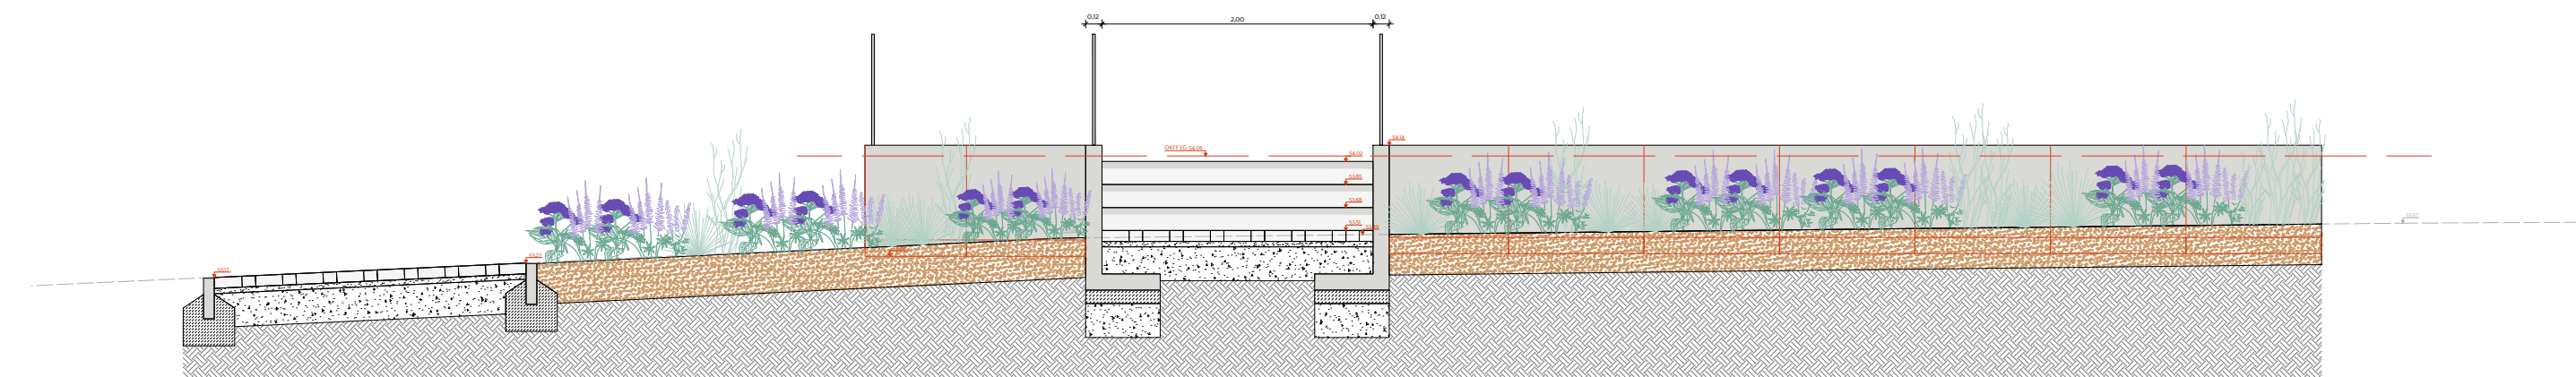

Aufsicht

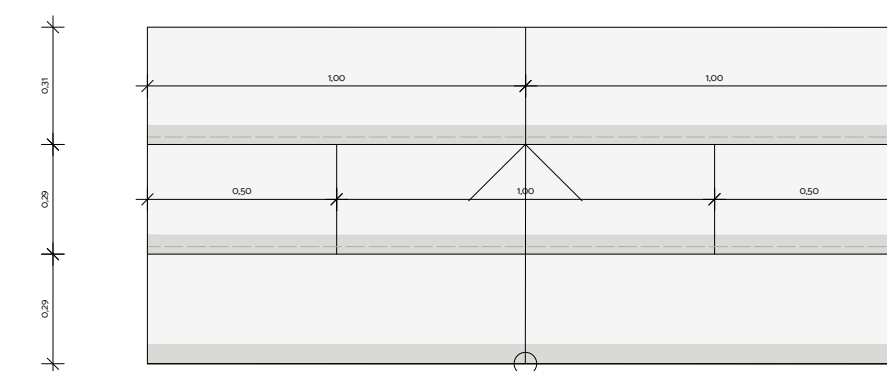

Verteiler								
Index	Bauherr	Architekt	GalaBau					
1								
2								
3								
4								
5								
6								
7								

Änderungen			
Index	Datum	Gezeichnet	Änderung
1.			
2.			
3.			
4.			
5.			
6.			
7.			



morbach.wermeyer.Landschaftsarchitekten PartGmbB

Am Drostengarten 1 | 48336 Sassenberg


T 02583 | 940928

info@mw-l.de | mw-l.de

**Partner:**

Robin Morbach      Dipl.-Ing. (FH) Landschaftsarchitekt AKNW

Dennis Wermeyer Dipl.-Ing. (FH) Landschaftsarchitekt AKNW

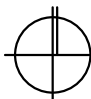Projekt	2023-29 Moldrickx Quartier			
Bauherr	Wohn + Stadtbau GmbH Steinfurter Straße 60 48149 Münster			
Bauort	Moldrickx-Allee 48159 Münster			
Plan	5.04 Detailplan Haus 1			Datum / Unterschrift _____
Gezeichnet JK	Datum 2026-05-26	Maßstab 1:50 / 1:20	Blattgröße 970 x 450	
Dateiname	5.04_Detailplan Haus 1 2023-29_m.w.L.2026-05-26			