




Schnitt H-H'

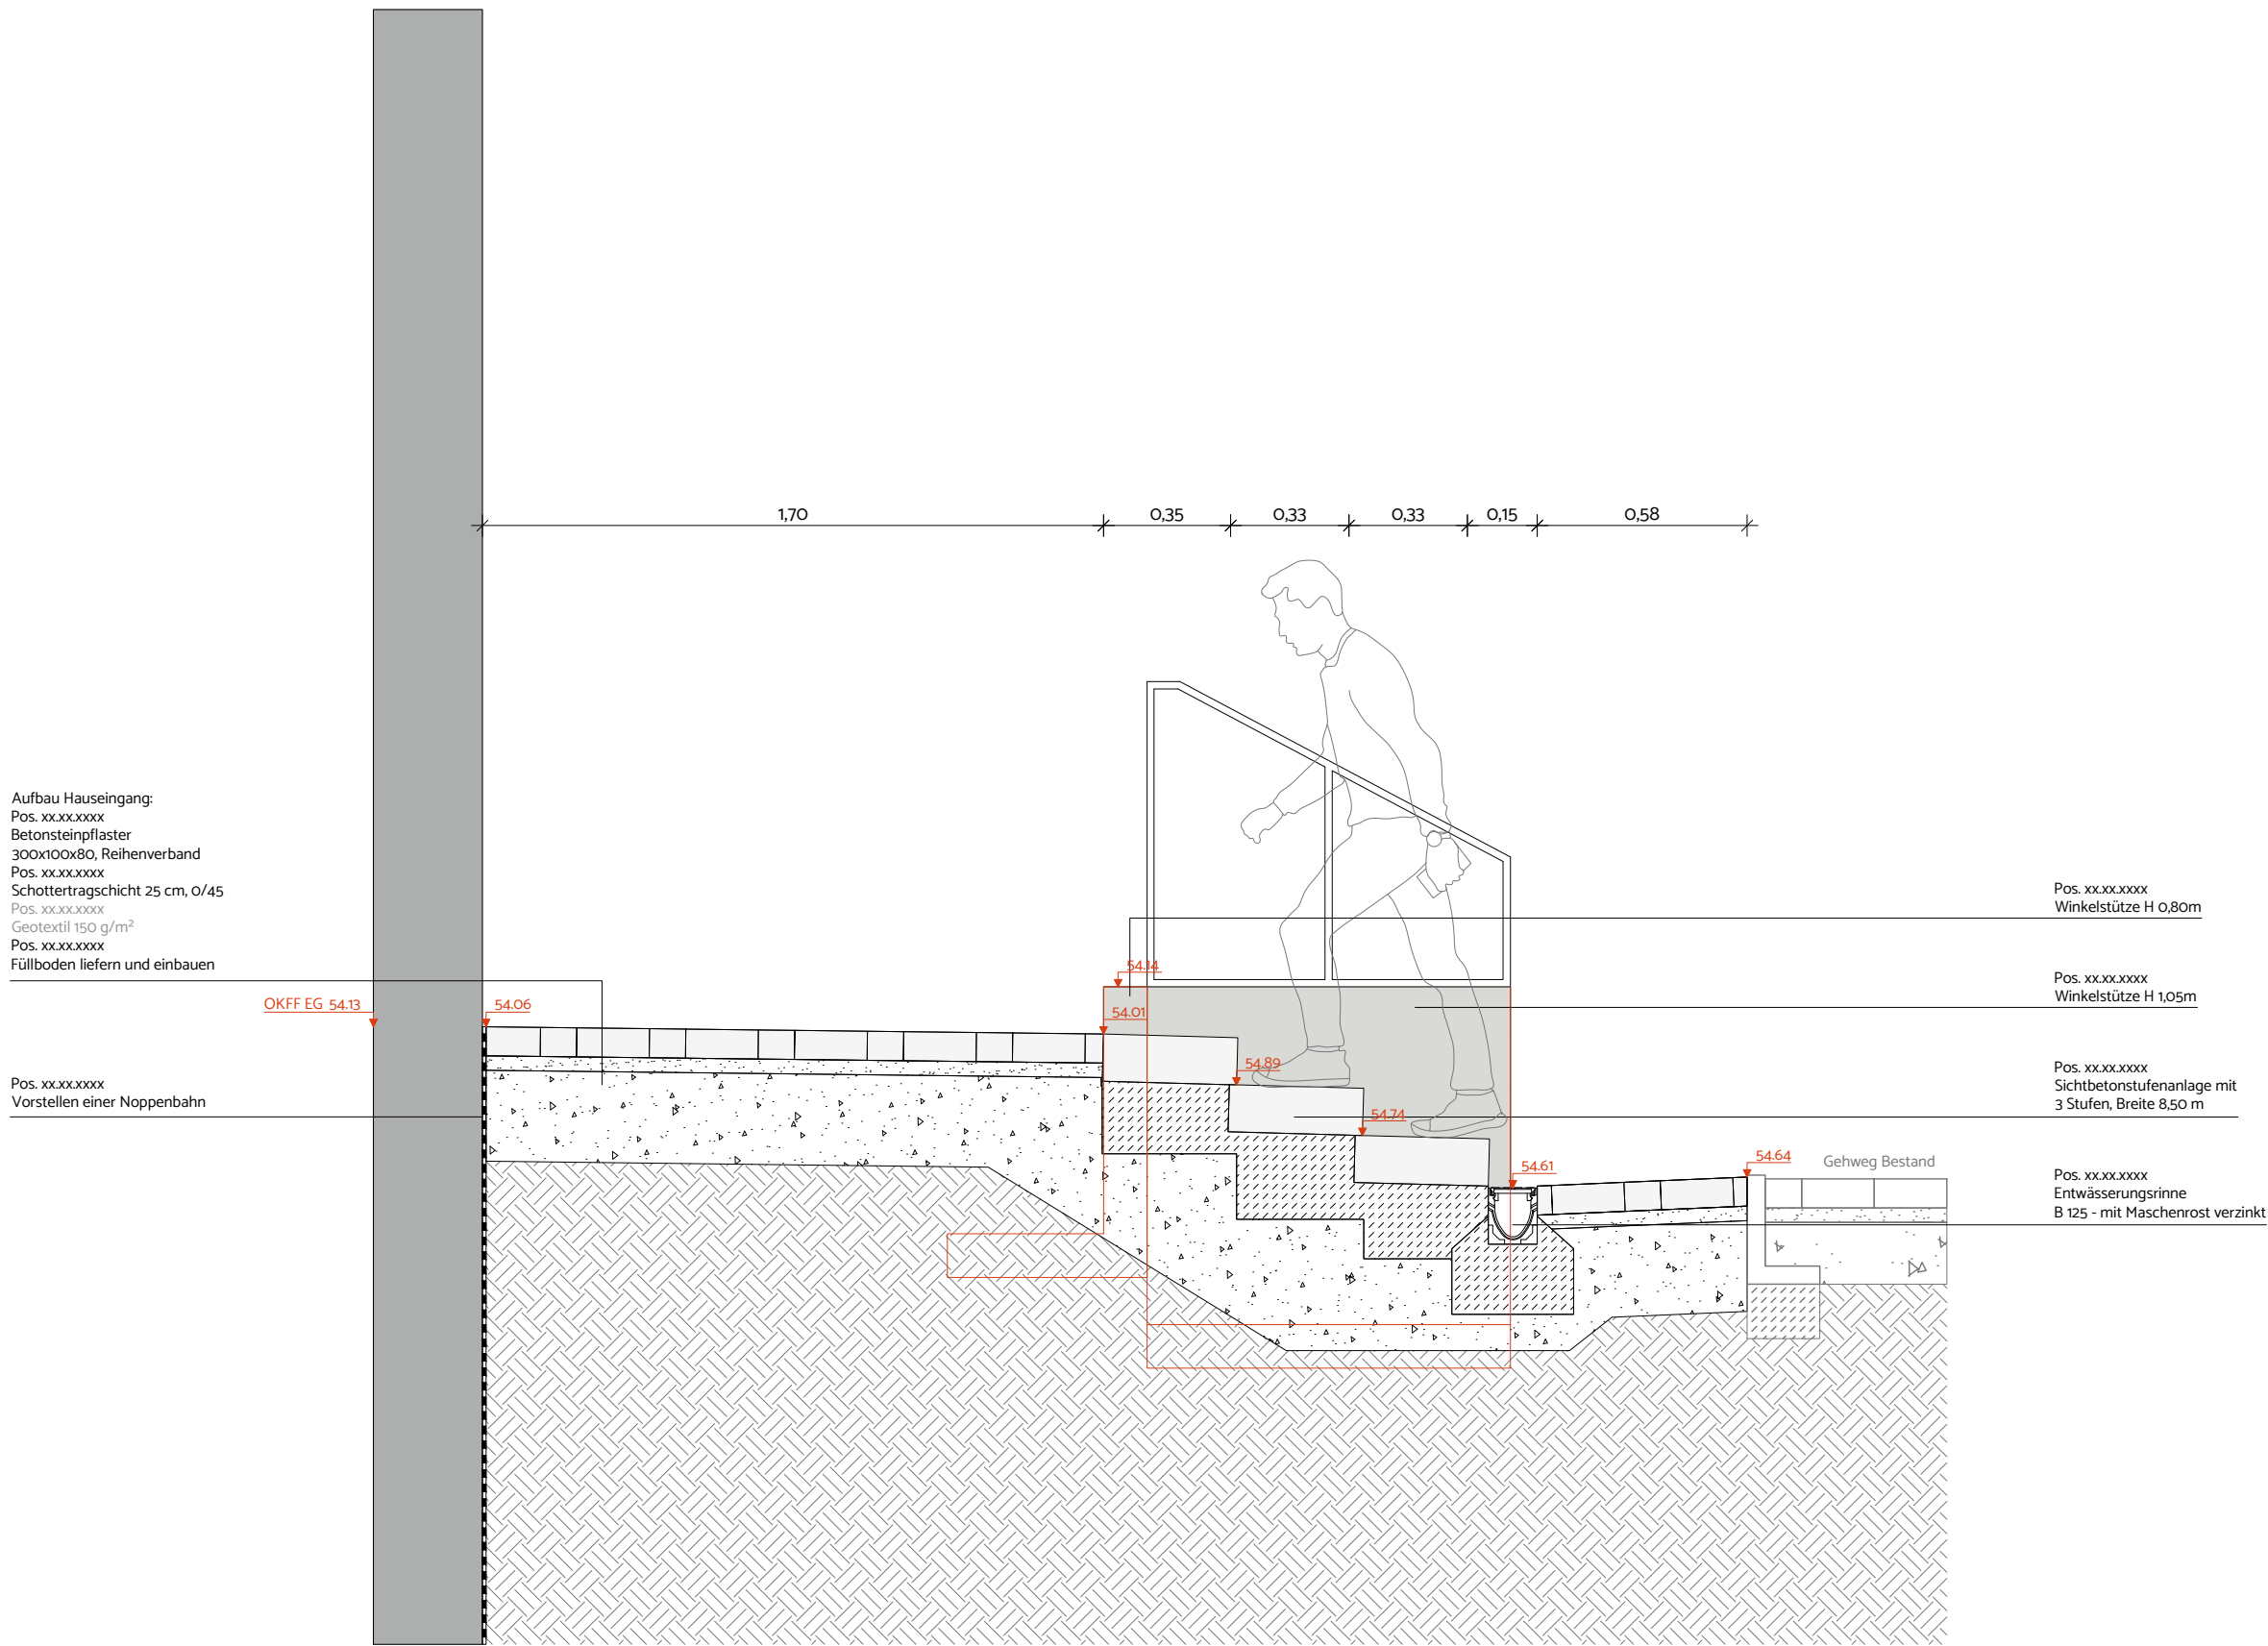

Ansicht I-I'

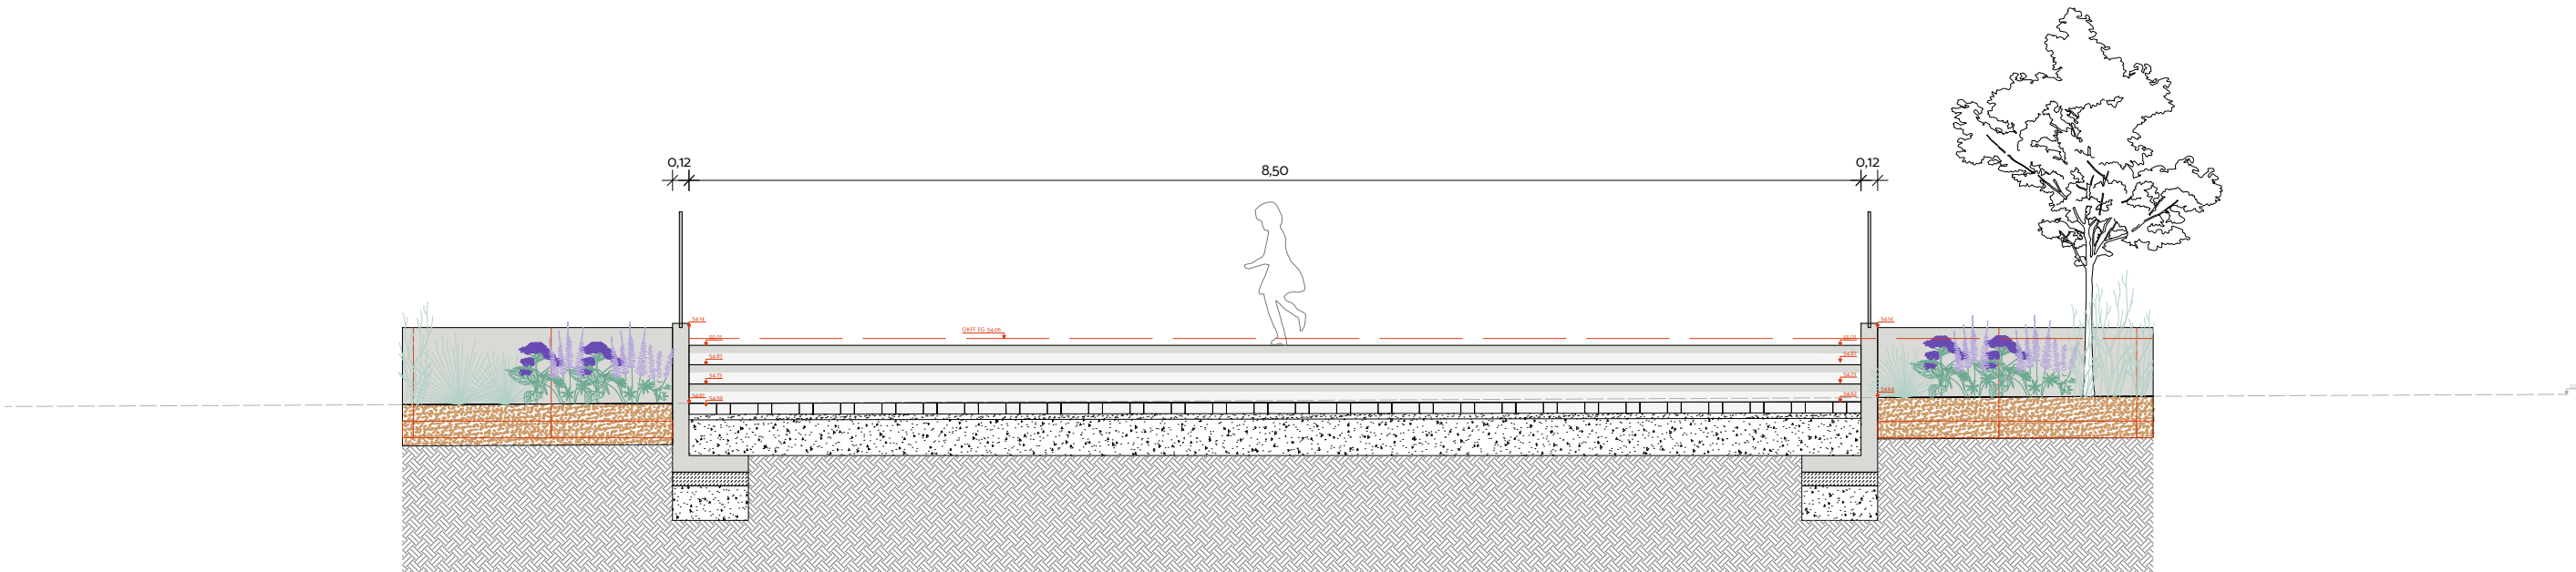



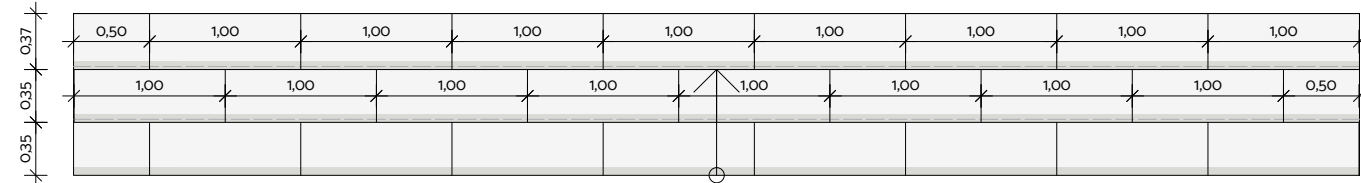Aufsicht



Verteiler								
Index	Bauherr	Architekt	GalaBau					
1.								
2.								
3.								
4.								
5.								
6.								
7.								


Änderungen			
Index	Datum	Gezeichnet	Änderung
1.			
2.			
3.			
4.			
5.			
6.			
7.			



morbach.wermeyer.Landschaftsarchitekten PartGmbH

Am Drostengarten 1 | 48336 Sassenberg
T 02583 | 940928
info@mw-l.de | mw-l.de

Partner:
Robin Morbach Dipl.-Ing. (FH) Landschaftsarchitekt AKNW
Dennis Wermeyer Dipl.-Ing. (FH) Landschaftsarchitekt AKNW

Projekt	2023-29 Moldrickx Quartier			
Bauherr	Wohn + Stadtbau GmbH Steinfurter Straße 60 48149 Münster			
Bauort	Moldrickx-Allee 48159 Münster			
Plan	5.06 Detailplan Haus 1 Datum / Unterschrift			
Gezeichnet JK	Datum 2026-05-26	Maßstab 150/ 120	Blattgröße 970 x 450	
Dateiname	5.06_Detailplan Haus 1 2023-29_m.w.L_2026-05-26			
Diese Zeichnung ist geistiges Eigentum der morbach.wermeyer.Landschaftsarchitekten PartGmbH und darf ohne unsere schriftliche Zustimmung weder im Ganzen, noch in Teilausschnitten kopiert oder anderweitig vervielfältigt werden.				