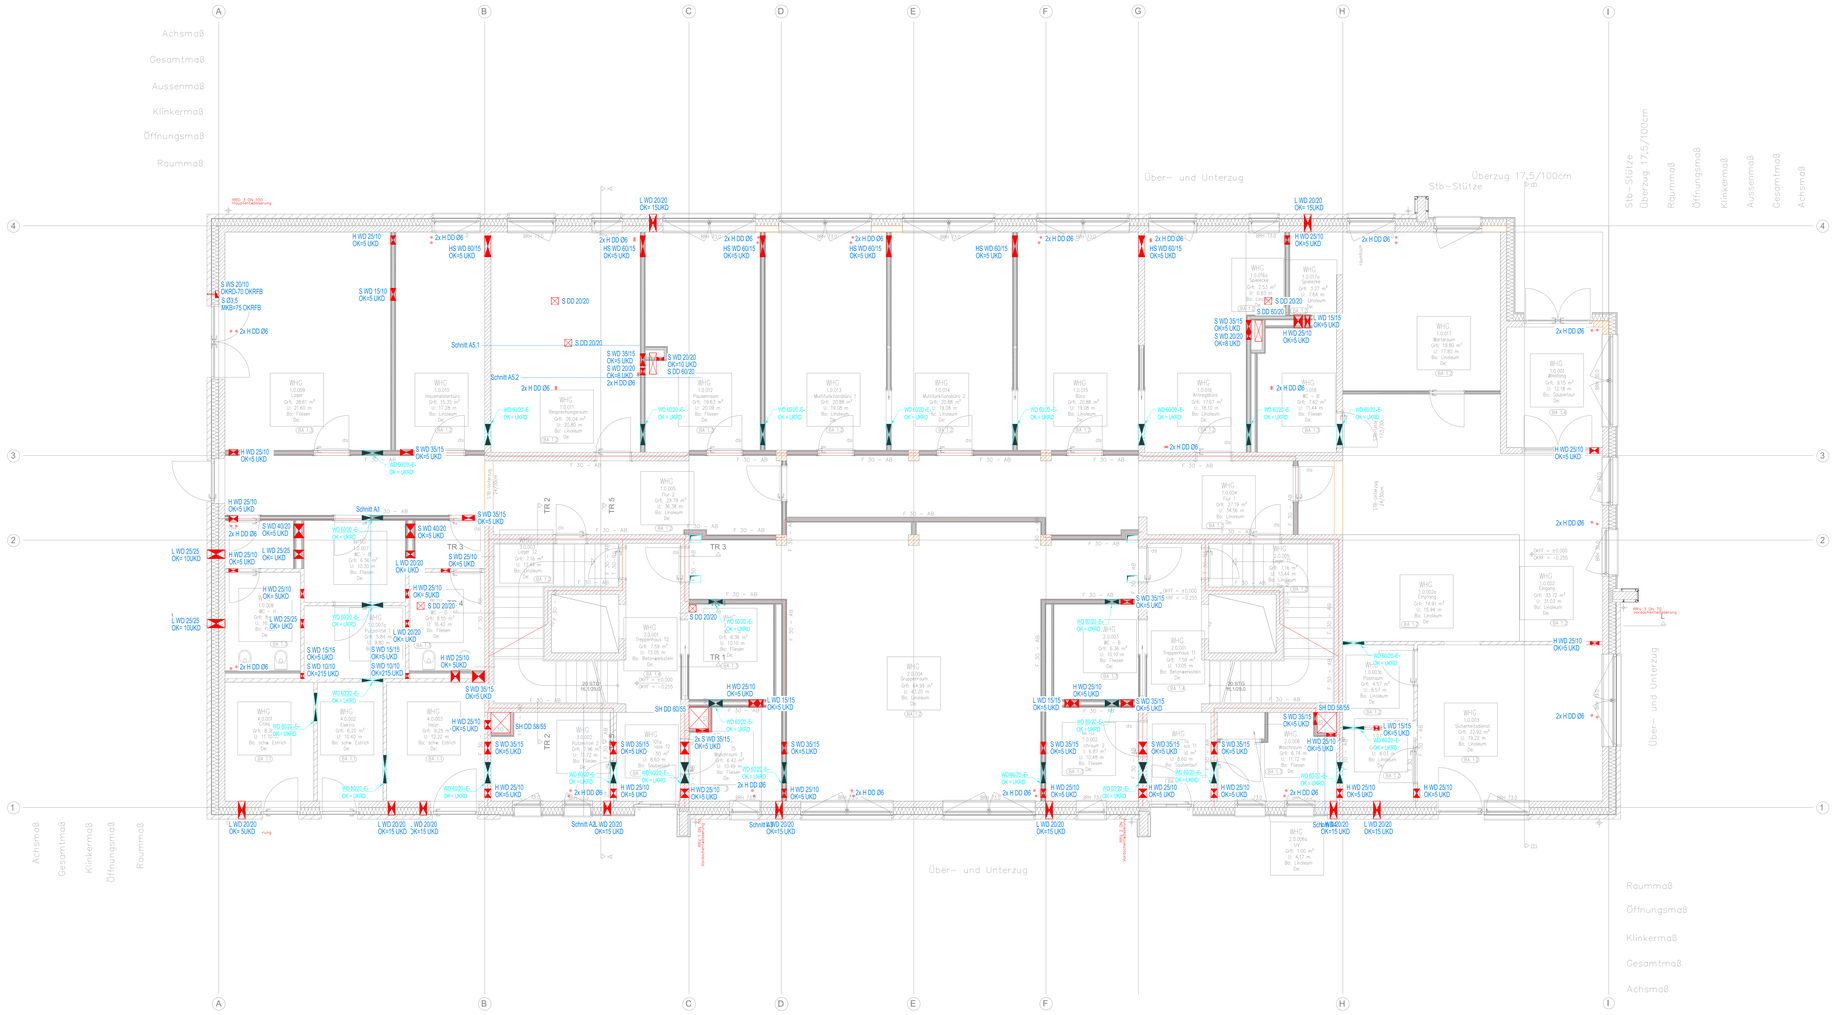

Schlitz und Durchbrüche

Wanddurchbruch	Deckendurchbruch	Fußbodendurchbruch
Wandkernbohrung	Deckenkernbohrung	Wandschlitz

S KB Ø10
- Größe
- Durchbruchsart
- Gewerk

0=Durchmesser / Breite x Höhe x Tiefe
WD=Wanddurchbruch / DD=Deckendurchbruch
FD=Fußbodendurchbruch / KB=Kernbohrung
WS=Wandschlitz
S Sanitär / H Heizung / K Kälte / L Lüftung / E Elektro

UKD	= Unterkante Rohdecke
OKRFB	= Oberkante Rohfußboden
OKFFB	= Oberkante Fertigfußboden
UKUZ	= Unterkante Unterzug
UKWS	= Unterkante Wandschlitz
OKWS	= Oberkante Wandschlitz
MKB	= Mitte Kernbohrung
MRH	= Mitte Rohrhülse
KBZ	= Kernbohrzone

Sämtliche Kernbohrungen und Durchbrüche durch Wand bzw. Decke sind erst nach Freigabe durch den Statiker auszuführen!

Brandschutz

Brandschutzisolierung Leitungen in Wänden	Brandschutzklappe Kanäle in Wänden
Brandschutzisolierung Leitungen in Boden/Decke	Brandschutz Kanäle in Boden/Decke

Die aktuellen Brandabschnitte, Brandwände und Wände mit brandschutztechnischen Anforderungen sind aus dem aktuellen Brandschutzkonzept zu entnehmen und zu kontrollieren.
Bei Unstimmigkeiten ist die örtliche Bauleitung aufzusuchen.

Richtungshinweise / Leitungsführung

Leitung nach unten mit/ohne Brandschutz	Leitung von unten mit/ohne Brandschutz
Leitung nach oben mit/ohne Brandschutz	Leitung von oben mit/ohne Brandschutz
Leitung durchgehend von oben mit/ohne Brandschutz	Leitung durchgehend nach oben mit/ohne Brandschutz
Entlüftung nach oben mit/ohne Brandschutz	Leitung nach unten Entlüftung nach oben mit/ohne Brandschutz

Die Leitungsführung und Dimensionierung in den Vorwänden ist aus dem jeweiligem Strangschema zu entnehmen.

Bezugshöhen

UKRD =	Unterkante Rohdecke	UKUZ =	Unterkante Unterzug
OKRFB =	Oberkante Rohfußboden	MR =	Mitte Rohr
OKFFB =	Oberkante Fertigfußboden		

0	26.09.2025	Engelhard: Erstellt als Ausführungsplanung
Index	Datum	Name / Art der Änderung

Projektgemeinschaft - TGA - Neubau einer städtischen Erstaufnahmeeinrichtung für Flüchtlinge

Schemmerstr. 40
48151 Münster
Telefon: 0251 / 87 111-0
E-Mail: muenster@raedlinghi.de

K&P Planung GbR
Planungsbüro für Gebäudetechnik
Beratung | Planung | Bauleitung

Sonnaler Str. 370
45130 Münster
Telefon: 0251 / 28 53 1-0
Telefax: 0251 / 28 53 1-20
E-Mail: info@kundenung.de

Schutzvermerk nach DIN ISO 16016 beachten

***** Bearbeitername	0249 Projektnummer	AUSFÜHRUNGSPLANUNG Planphase

V/0 Planindex	Erdgeschoss Schlitz- & Durchbrüche	Plannr.	Rev.Dtr.
1:50 Maßstab	26.09.2025 Erstellung	0	26.09.2025 Index
*** Projektnummer			
5_0249_NFM_~_HLSE_GR_~_01_0_V Projektdatei			
5_0249_NFM_~_SUG_GR_EG_01_0_V Planbezeichnung			
T.Engelhardt erstellt	26.09.2025 erstellt datum		
J. Klock geprüft	26.09.2025 geprüft Datum		
07.08.2025 Planlegung NSP ab	07.08.2025 Planlauf Architekt ab		
Kelleretage / 96048 Arbeitsstufe / Technische Leitung			

STADT MÜNSTER
Amt für Immobilienmanagement

Neubau einer städtischen Erstaufnahmeeinrichtung für Flüchtlinge

Bernings Kotten
48161 Münster - Gievenbeck