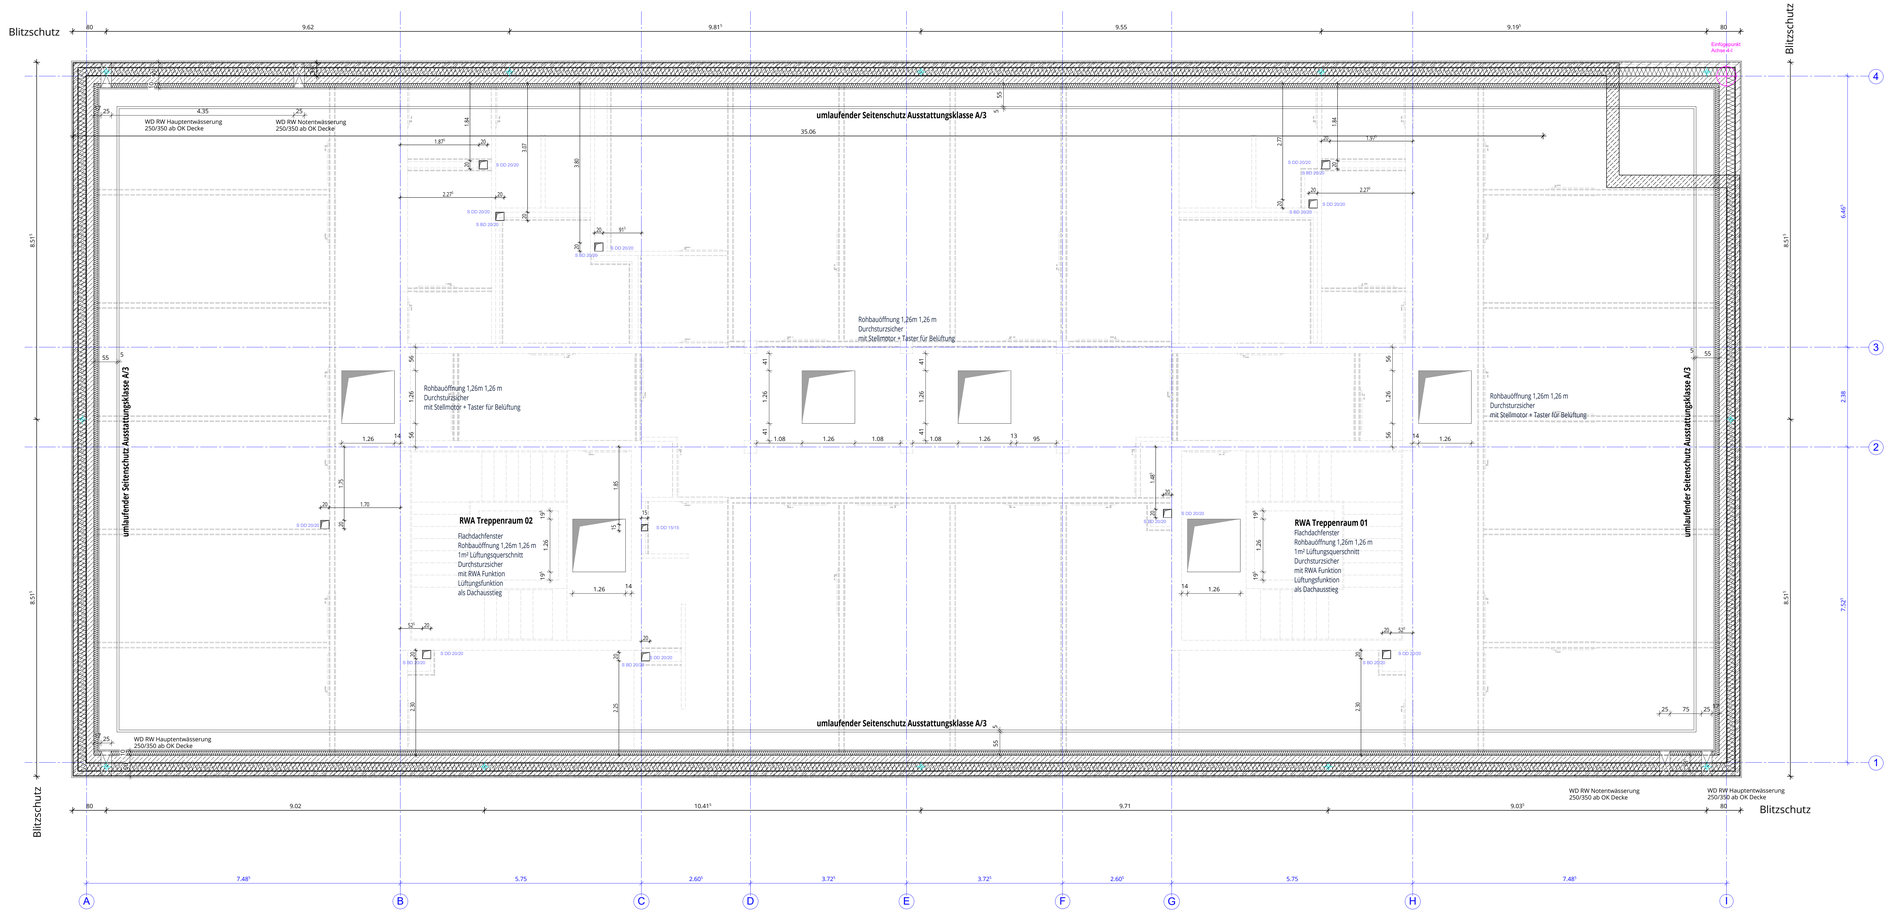

ÄNDERUNGSVERMERK

Index	Datum	Init	Änderungen
-	06.03.2026	-	**Freigabe**

BAUVORHABEN

NEUBAU EINER STÄDTISCHEN ERSTAUFNAHMEEINRICHTUNG

Bernings Kotten
48161 Münster

STADT
GEMARKUNG
FLUR
FLURSTÜCK
NHN

BAUHERRSCHAFT

Stadt MS Amt für Immobilienmanagement

Albersloher Weg 33
48155 Münster

Harald Koops - Amt 23 Fachstellenleiter

Wohn + Stadtbau
Wohnungsunternehmen der Stadt Münster GmbH

WOHN + STADTBAU | Wohnungsunternehmen der Stadt Münster GmbH

ARCHITEKTUR

Max Delius	M.SC. Dipl. Architekt
Martina Buenfeld	Dipl. Ing. Architektin

FACHPLANUNG

STATIK	Archplan GmbH
ELEKTRO	
HLS	
BAUPHYSIK	Stadt Münster Herr Koops SSN Herr Kätzert WSN
FREIANLAGEN	

LPH 05_AUSFÜHRUNGSPLANUNG | **Freigabe**

Dachdraufsicht

Planart Grundriss

Bereich Dachaufsicht

MASSSTAB	Bearbeitung	Plandatum	Änderungsdatum	PROJEKT-NR.	PLAN-NR.	INDEX
M 1:50	AD	18.04.2024	11.03.2026	WIE	**5106A_G_DA-A**	-