



BA 1.3

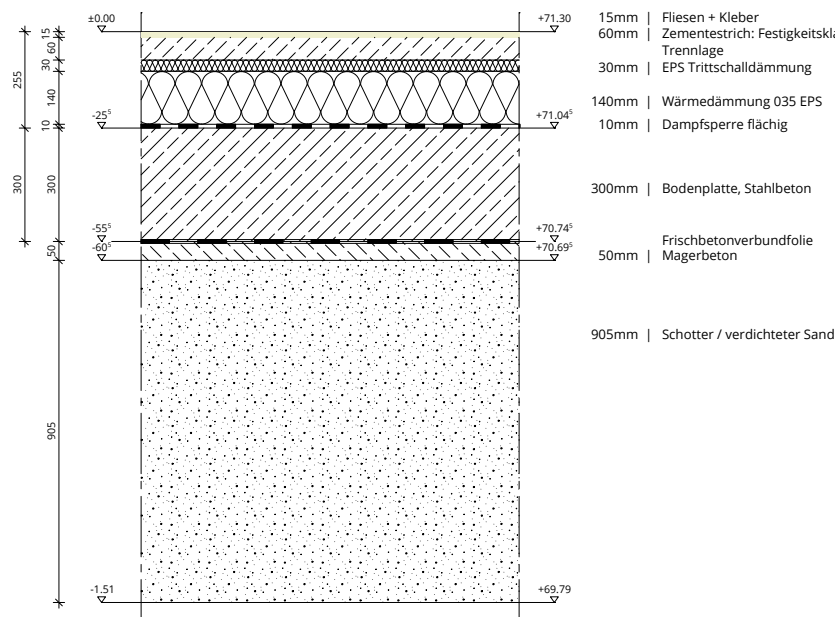

BA 2.3

Bodenaufbau im Treppenraum 1. OG + 2. OG

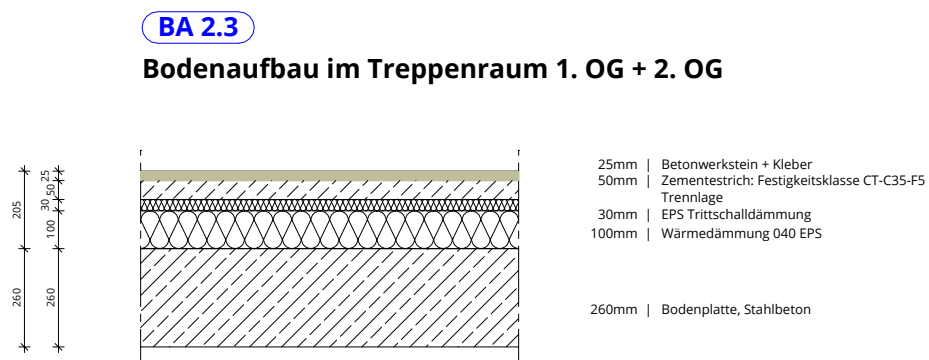

Feuerwiderstandsklasse F-30
und in den wesentlichen Teilen

LPH 05_AUSFÜHRUNGSPLANUNG					Freigabe	
Planart					Bereich	
Schnitt					Schnitt AA	
MASSSTAB M 1:50	Bearbeitung AD	Plandatum 18.04.2024	Änderungsdatum 11.03.2026	PROJEKT-NR. WIE	PLAN-NR. 5110A_S_SA-A	INDEX -