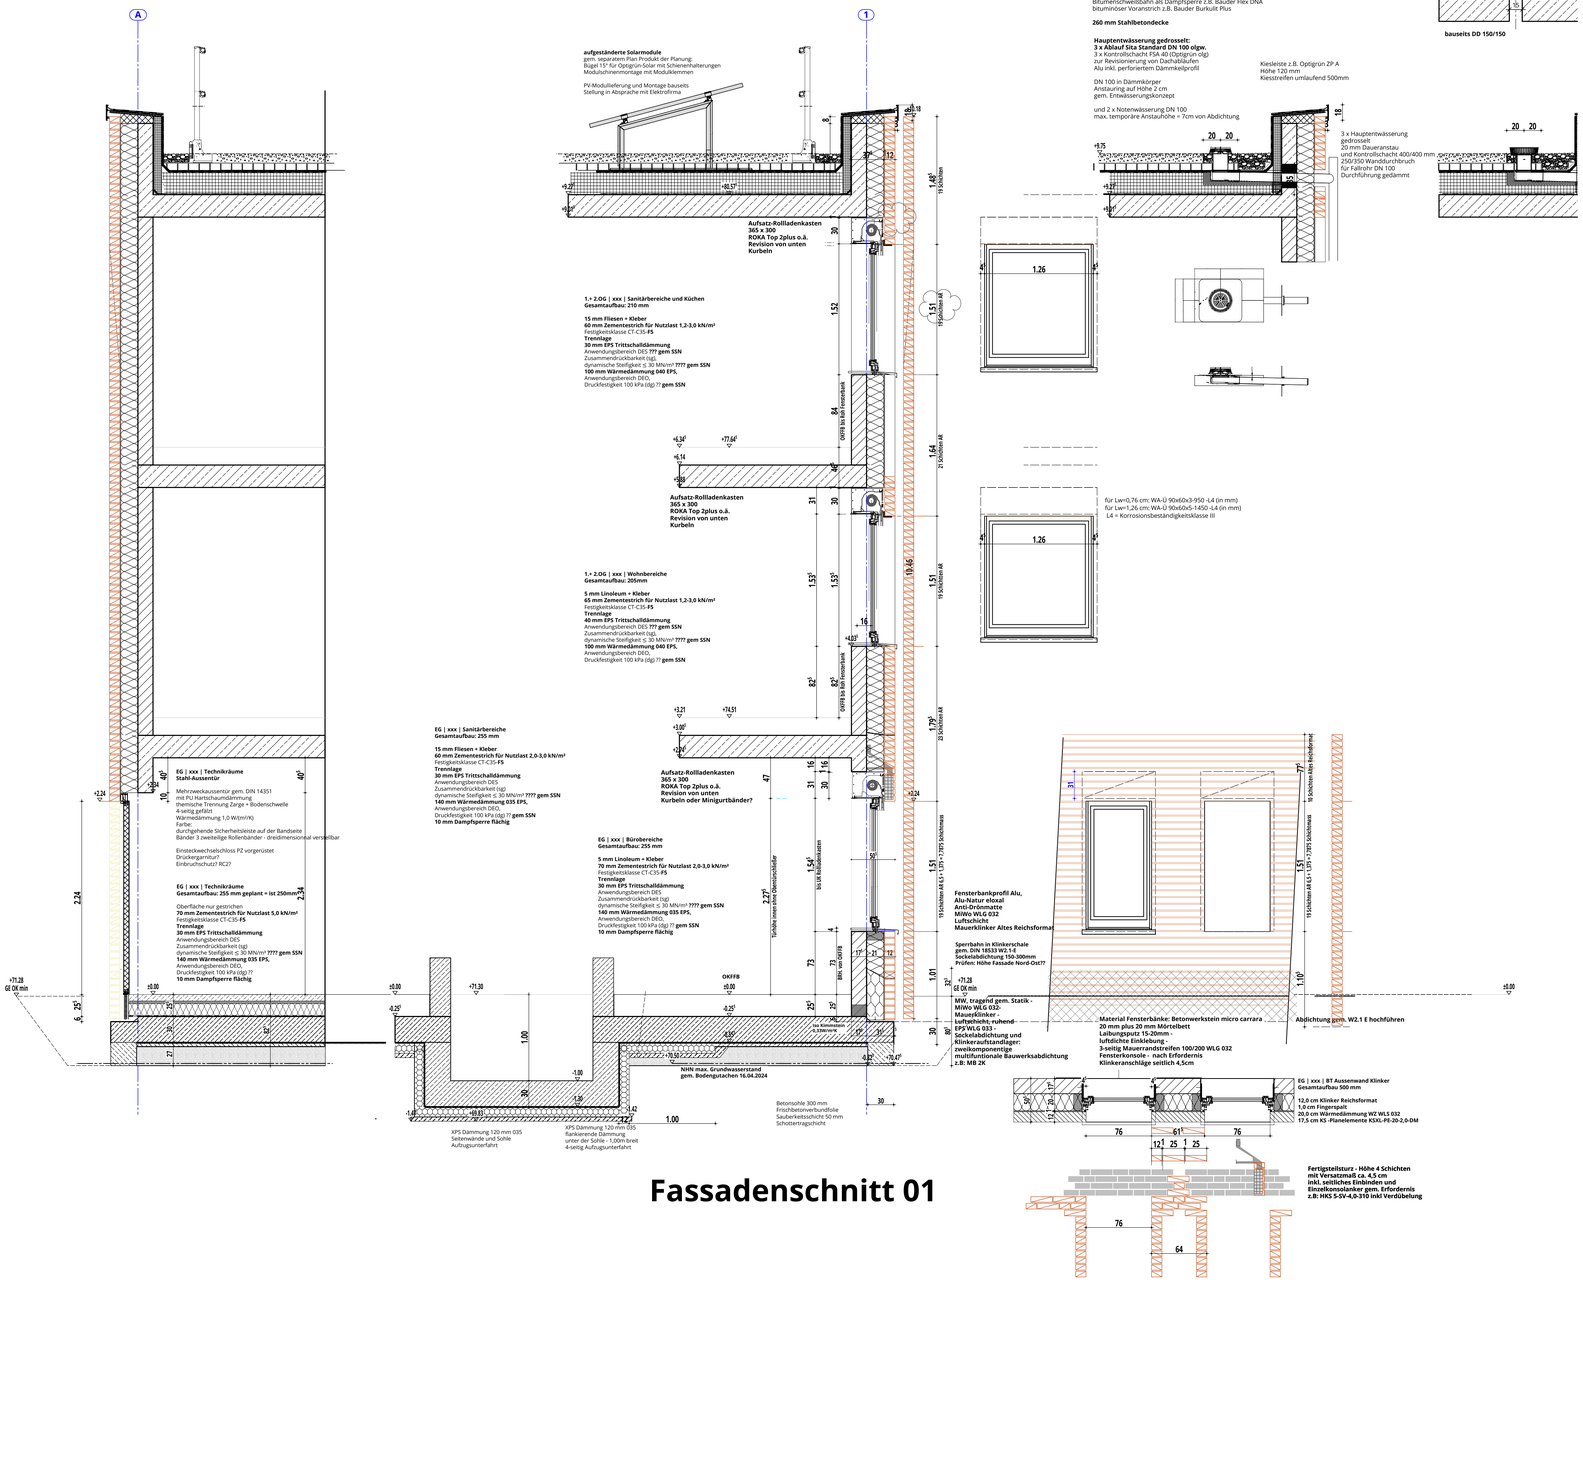

Fassadenschnitt 01

NEU Klinker

ÄNDERUNGSVERMERK

Index	Datum	Init	Änderungen
-	06.03.2026	-	**Freigabe**
-	08.10.2025		

BAUVORHABEN

NEUBAU EINER STÄDTISCHEN ERSTAUFNAHMEEINRICHTUNG

Bernings Kotten
48161 Münster

STADT
GEMARKUNG
FLUR
FLURSTÜCK
NHN

BAUHERRSCHAFT

Stadt MS Amt für Immobilienmanagement

Albersloher Weg 33
48155 Münster

Harald Koops - Amt 23 Fachstellenleiter

Wohn + Stadtbau
Wohnungsunternehmen der Stadt Münster GmbH

WOHN + STADTBAU | Wohnungsunternehmen der Stadt Münster GmbH

ARCHITEKTUR		FACHPLANUNG	
Max Delius	M.Sc. Dipl. Architekt	STATIK	Archplan GmbH
		ELEKTRO	
Martina Buenfeld	Dipl. Ing. Architektin	HLS	
		BAUPHYSIK	Stadt Münster Herr Koops SSN Herr Kattert WSN
		FREIANLAGEN	

LPH 05_AUSFÜHRUNGSPLANUNG | **Freigabe**

Fassadenschnitt 01

Planart Detail

Bereich
Fassadenschnitt 01
Detail-Nr. 01

MASSSTAB	Bearbeitung	Plandatum	Änderungsdatum	PROJEKT-NR.	PLAN-NR.	INDEX
M 1:20	MB	18.04.2024	10.03.2026	WIE	**9101A_D_01**	-

H/B = 841 / 1189 (1,00m²)

Allplan 2024