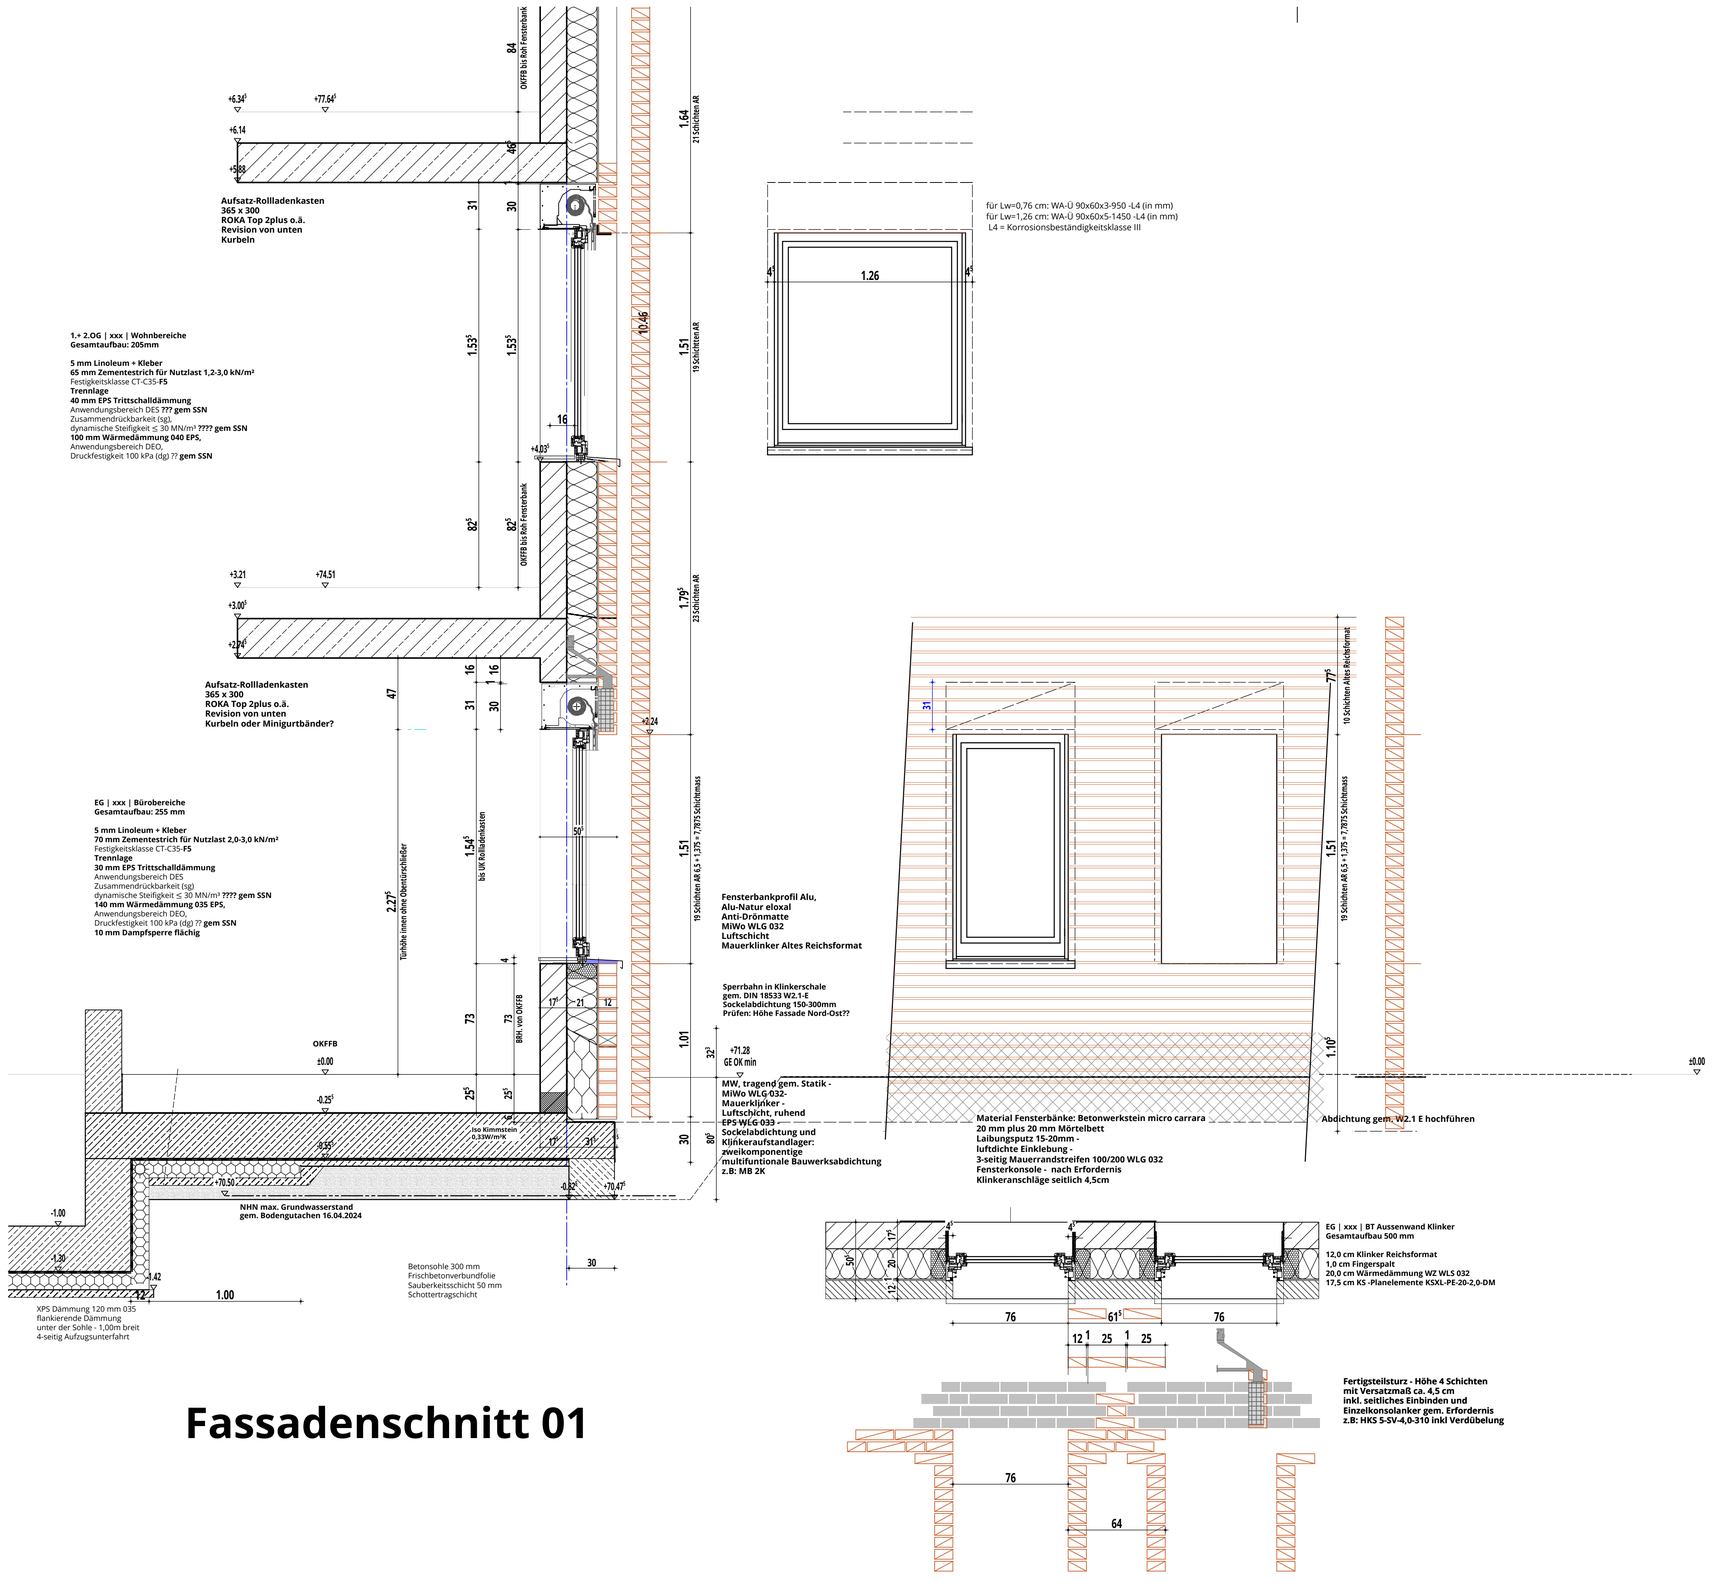

Fassadenschnitt 01

ÄNDERUNGSVERMERK

Index	Datum	Init	Änderungen
-	06.03.2026	-	**Freigabe**
-	08.10.2025		

BAUVORHABEN

NEUBAU EINER STÄDTISCHEN ERSTAUFNAHMEEINRICHTUNG

Bernings Kotten
48161 Münster

STADT
GEMARKUNG
FLUR
FLURSTÜCK
NHN

BAUHERRSCHAFT

Stadt MS Amt für Immobilienmanagement

Albersloher Weg 33
48155 Münster

Harald Koops - Amt 23 Fachstellenleiter

WOHN + STADTBAU | Wohnungsunternehmen der Stadt Münster GmbH

ARCHITEKTUR
Max Delius — M.SC. Dipl. Architekt
Martina Büenfeld — Dipl. Ing. Architektin

FACHPLANUNG
STATIK — Archplan GmbH
ELEKTRO
HLS
BAUPHYSIK — Stadt Münster Herr Koops SSN Herr Kattert WSN
FREIANLAGEN

LPH 05_AUSFÜHRUNGSPLANUNG | **Freigabe**

Planart: Detail

Bereich

Detail-Nr. 04

MASSSTAB	Bearbeitung	Plandatum	Änderungsdatum	PROJEKT-NR.	PLAN-NR.	INDEX
M 1:20		18.04.2024	09.03.2026	WIE	**9104A_D_04**	-