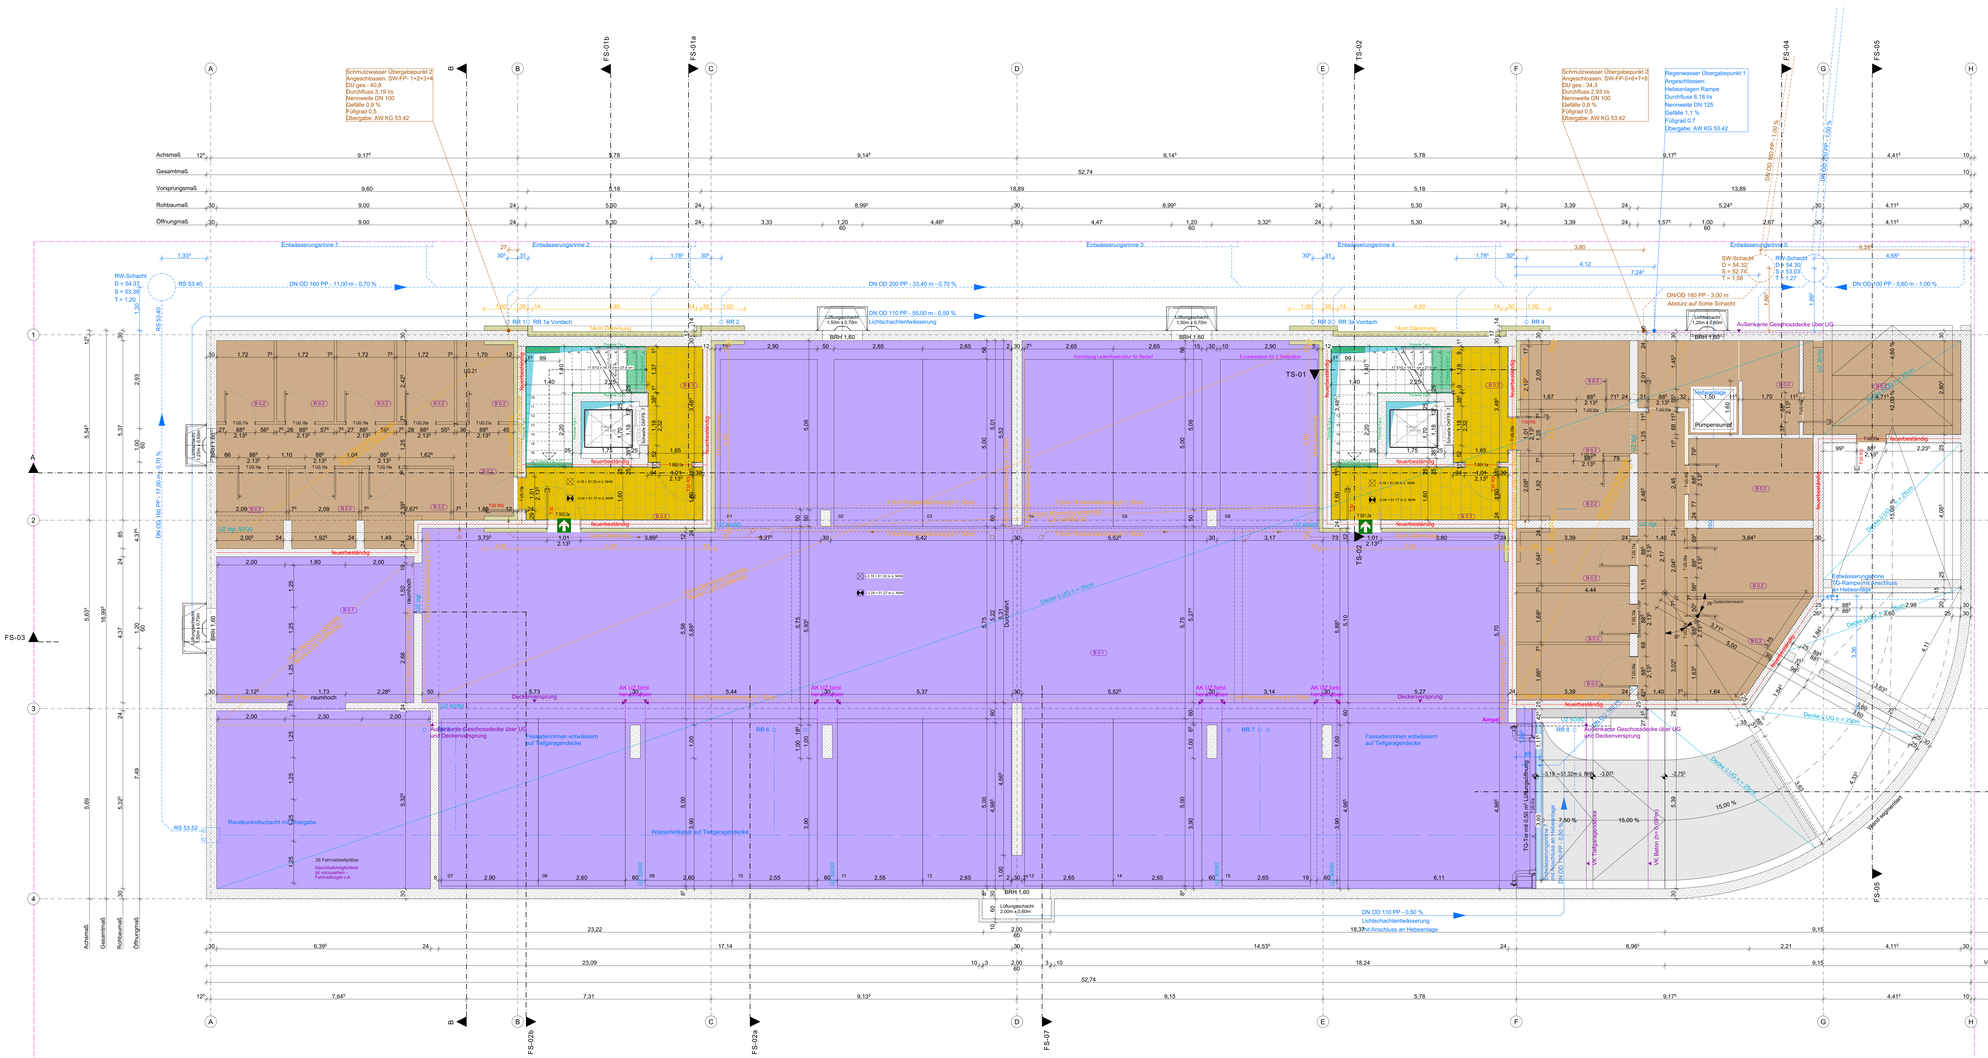

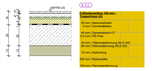

Legende

- Stahlbeton
- Fertigteil
- Mauerwerk
- Stahlbau
- Beton, unbewehrt
- Dämmung weich
- Dämmung hart
- Trockenbau
- Abbruch
- Bestand
- Neu
- Regenwasser
- Schmutzwasser
- Baugrenze
- Brandwand
- F90-AB Bauart Brandwand
- F90-feuerbeständig
- F60-hochfeuerhemmend
- F30-feuerhemmend
- Ausgangspiktogramm
- Fluchtfenster
- Feuerlöscher

N

= OK FFB
= OK RFB

▽ = OK Fertigbau
△ = UK Fertigbau
▼ = OK Rohbau
▲ = UK Rohbau

LH:	lichte Höhe	OK:	Oberkante
B:	Oberbelag Fussböden	UK:	Unterkante
W:	Oberbelag Wand	AK:	Aussenkante
D:	Oberbelag Decke	VK:	Vorderkante
RFB:	Rohfußboden	ÜZ:	Überzug
FFB:	Fertigfußboden	UZ:	Unterzug
RD:	Rohdecke		

BRH:	Brüstungshöhe
DD:	Deckendurchbruch
DS:	Deckenschlitz
DKB:	Deckenkernbohrung
FBD:	Fußbodendurchbruch
WD:	Wanddurchbruch
WS:	Wandschlitz
WKB:	Wandkernbohrung

± 0.00 = _____ m üNHN = OK FFB EG

Alle Maße sind vor Ort zu prüfen!
Jede Unstimmigkeit ist umgehend der Bauleitung zu melden!
Dieser Plan hat nur Gültigkeit im Zusammenhang mit den Plänen des Statikers und den Fachplanern!
Brüstungshöhen und Türhöhen beziehen sich auf OKFFB (soweit nicht anders vermerkt)

Endausgabe			
Änderung		ged.	Datum	Index

2403 Moldrickx 04

Moldrickx-Allee 5-7
48159 Münster
Gemarkung: Münster
Flur: 86
Flurstück: 509

Bauherr
Geschäftsführer Stefan Wismann
Wohn- und Stadtbau GmbH

Steinfurter Straße 60
48149 Münster
Telefon 0251-7008-0
Telefax 0251-7008-300

Architekt
plan.werk | Gesellschaft für Architektur und Städtebau mbH

Schorlemerstraße 12
48143 Münster
Telefon 0251-89933-0
Telefax 0251-89933-33
www.plan-werk.de

Fachplaner Statik
Ingenieurbüro Brückling Vullhorst
Herr Wulfkuhle

Josef-Förster-Straße 4
33161 Hövelhof
Telefon 05257- 9822-0
Telefax 05257- 9822-

Fachplaner Haustechnik
Ingenieurbüro Haerkötter & Sahlmann
Herr Sahlmann

Mühlenstraße 33
48282 Emsdetten
Telefon 02572-959165-0
Telefax 02572-959165-

Bezeichnung des Blattes **Bodenspiegel Untergeschoss**		Datum **19.02.2026**
Status **Ausführungsplanung**	Index	Blattnummer **2403_04-BS--1**
Datei R:\2402_Moldrickx_4_5\01_PLANUNG Ausführungsplanung\01_Arbeit\250127_Moldrickx_G4+05_AP_ma.pln	Maßstab **1:50, 1:20**	Blattgröße **1350 x 841**
Architekt	Bauherr	