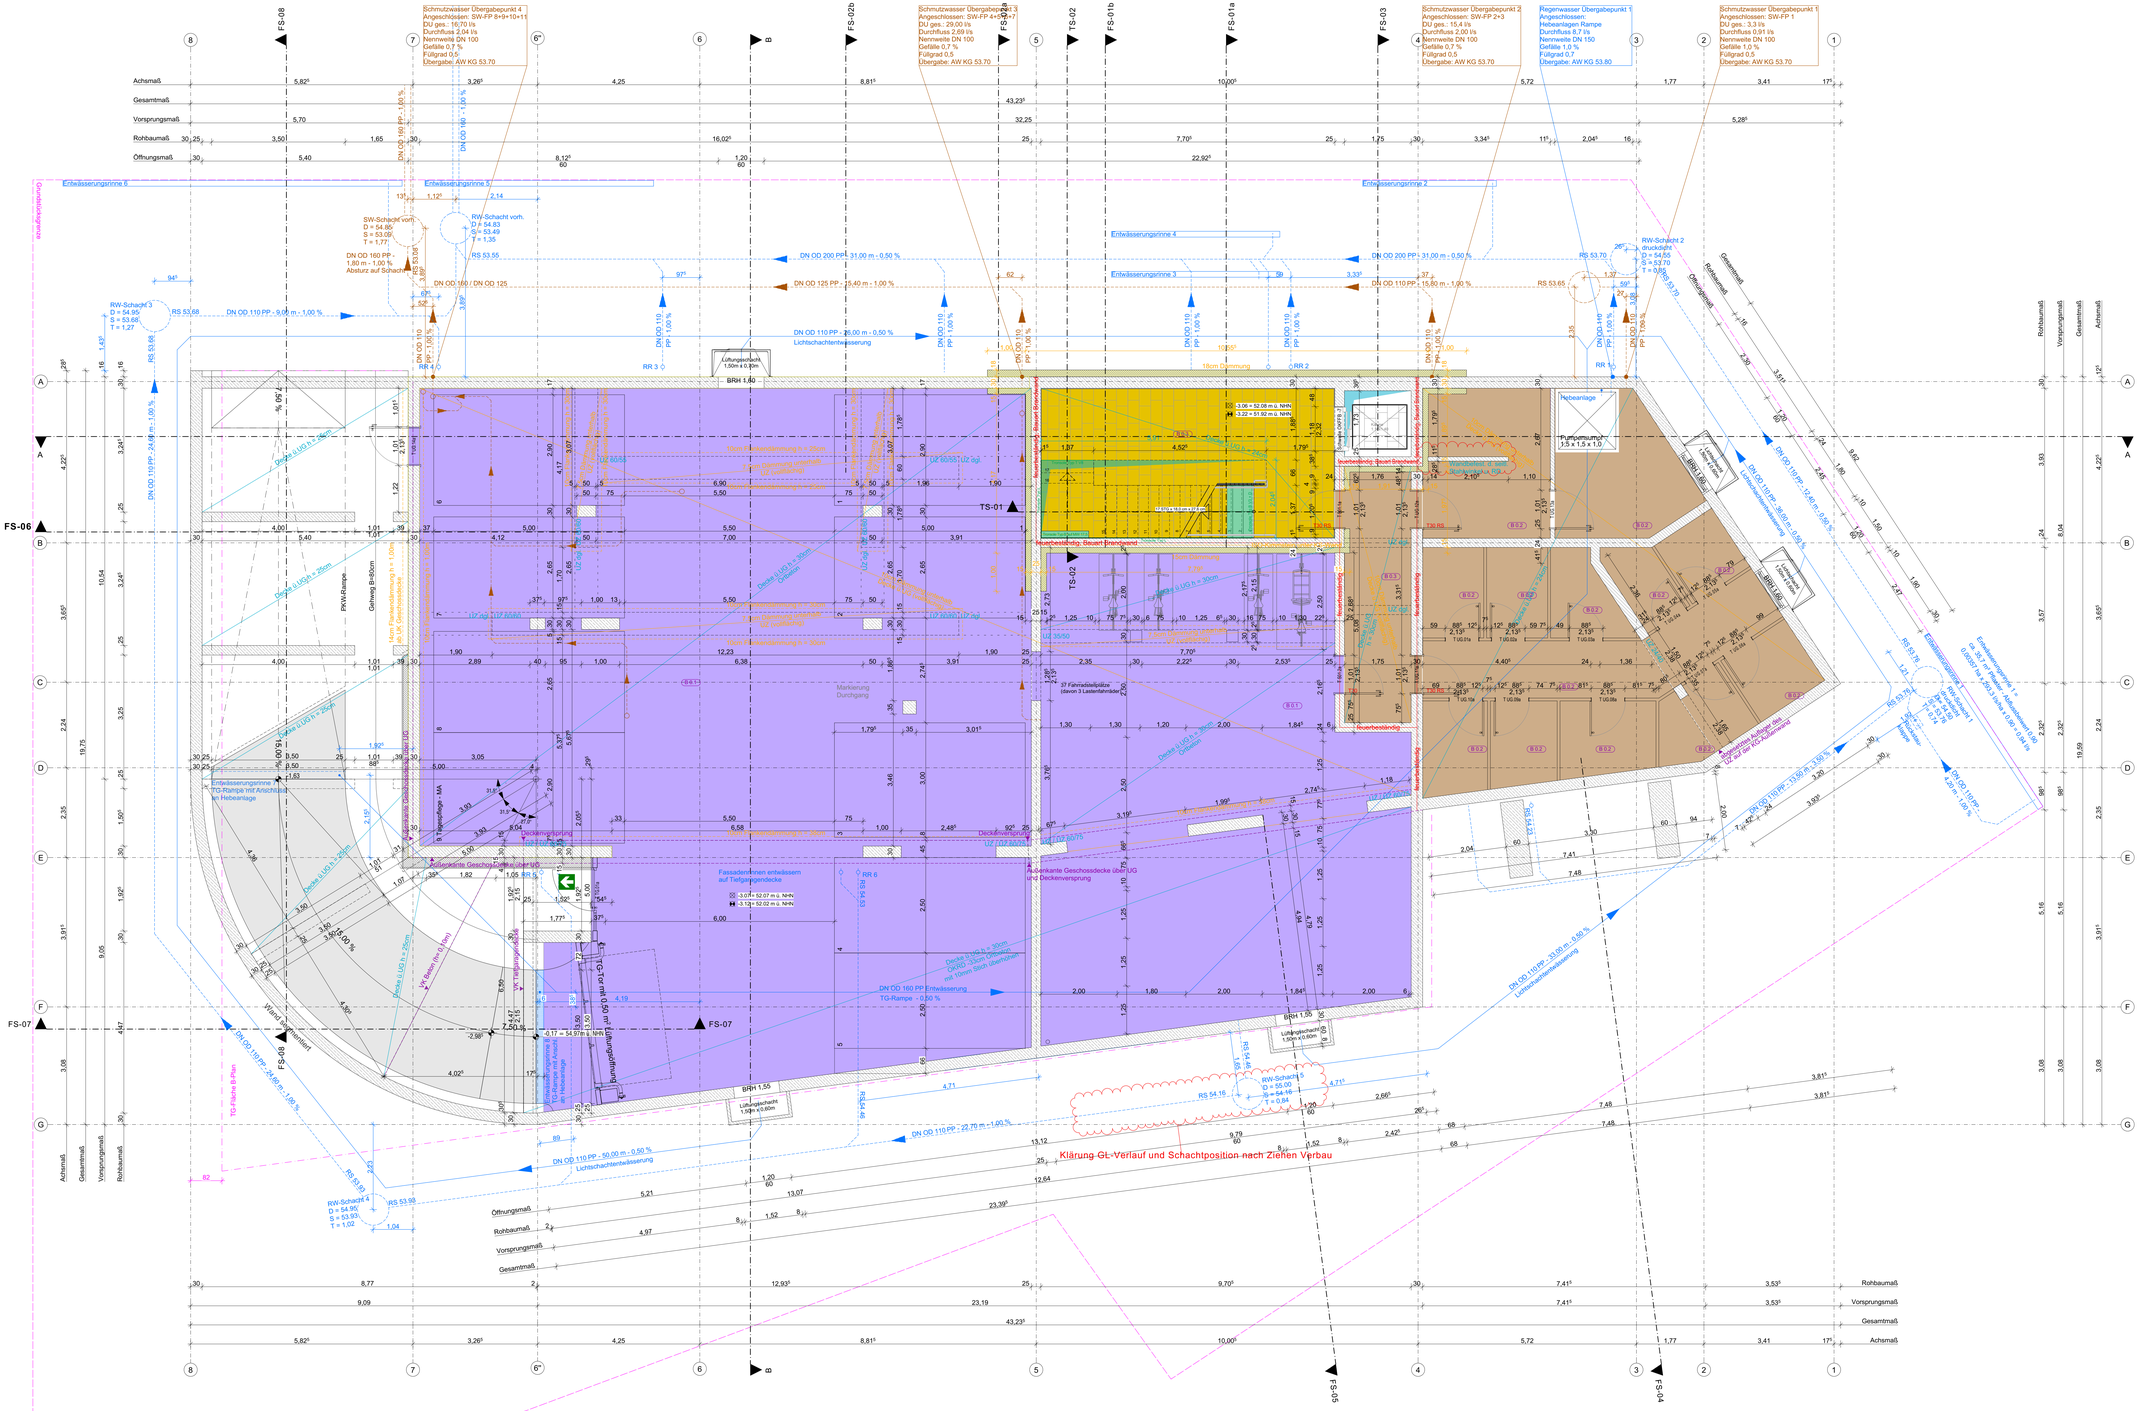
FS-08
FS-06
FS-07
FS-02b
FS-02a
FS-02
FS-01b
FS-01a
FS-03
FS-05
FS-04
TS-01
TS-02
Achsmaß
Gesamtmaß
Vorsprungsmaß
Rohbaumaß
Öffnungsmaß
Schmutzwasser Übergabepunkt 4
Angeschlossen: SW-FP 8+9+10+11
DU ges.: 16,70 l/s
Durchfluss 2,04 l/s
Nennweite DN 100
Gefälle 0,7 %
Füllgrad 0,5
Übergabe: AW KG 53.70
Schmutzwasser Übergabepunkt 3
Angeschlossen: SW-FP 4+5+6+7
DU ges.: 29,00 l/s
Durchfluss 2,69 l/s
Nennweite DN 100
Gefälle 0,7 %
Übergabe: AW KG 53.70
Schmutzwasser Übergabepunkt 2
Angeschlossen: SW-FP 2+3
DU ges.: 15,4 l/s
Durchfluss 2,00 l/s
Nennweite DN 100
Gefälle 0,7 %
Übergabe: AW KG 53.70
Regenwasser Übergabepunkt 1
Angeschlossen:
Hebeanlagen Rampe
Durchfluss 8,7 l/s
Nennweite DN 150
Gefälle 1,0 %
Füllgrad 0,7
Übergabe: AW KG 53.80
Schmutzwasser Übergabepunkt 1
Angeschlossen: SW-FP 1
DU ges.: 3,3 l/s
Durchfluss 0,91 l/s
Nennweite DN 100
Gefälle 1,0 %
Füllgrad 0,5
Übergabe: AW KG 53.70
Entwässerungsrinne 6
Entwässerungsrinne 5
Entwässerungsrinne 4
Entwässerungsrinne 3
Entwässerungsrinne 2
Druckstoßgrenze
SW-Schacht vorh.
D = 54.85
S = 53.09
T = 1.77
RW-Schacht vorh.
D = 54.83
S = 53.49
T = 1.35
RW-Schacht 3
D = 54.95
S = 53.68
T = 1.27
RW-Schacht 2
druckdicht
D = 54.55
S = 53.70
T = 0.85
RW-Schacht 1
D = 54.55
S = 53.70
T = 0.85
RW-Schacht 4
D = 54.95
S = 53.93
T = 1.02
RW-Schacht 5
D = 55.00
S = 54.16
T = 0.84
DN OD 160 PP - 1,80 m - 1,00 %
Absturz auf Schacht
DN OD 160 / DN OD 125
DN OD 200 PP - 31,00 m - 0,50 %
DN OD 125 PP - 5,40 m - 1,00 %
DN OD 110 PP - 26,00 m - 0,50 %
Lichtschachtentwässerung
DN OD 110 PP - 9,00 m - 1,00 %
DN OD 110 PP - 15,80 m - 1,00 %
DN OD 110 PP - 24,40 m - 1,00 %
DN OD 110 PP - 22,70 m - 1,00 %
DN OD 110 PP - 50,00 m - 0,50 %
DN OD 110 PP - 33,00 m - 0,50 %
DN OD 110 PP - 32,40 m - 0,50 %
DN OD 160 PP Entwässerung
TG-Rampe - 0,50 %
DN OD 110 PP - 14,90 m - 2,50 %
DN OD 110 PP - 4,20 m - 1,00 %
DN OD 110 PP - 4,20 m - 1,00 %
DN OD 110 PP - 4,20 m - 1,00