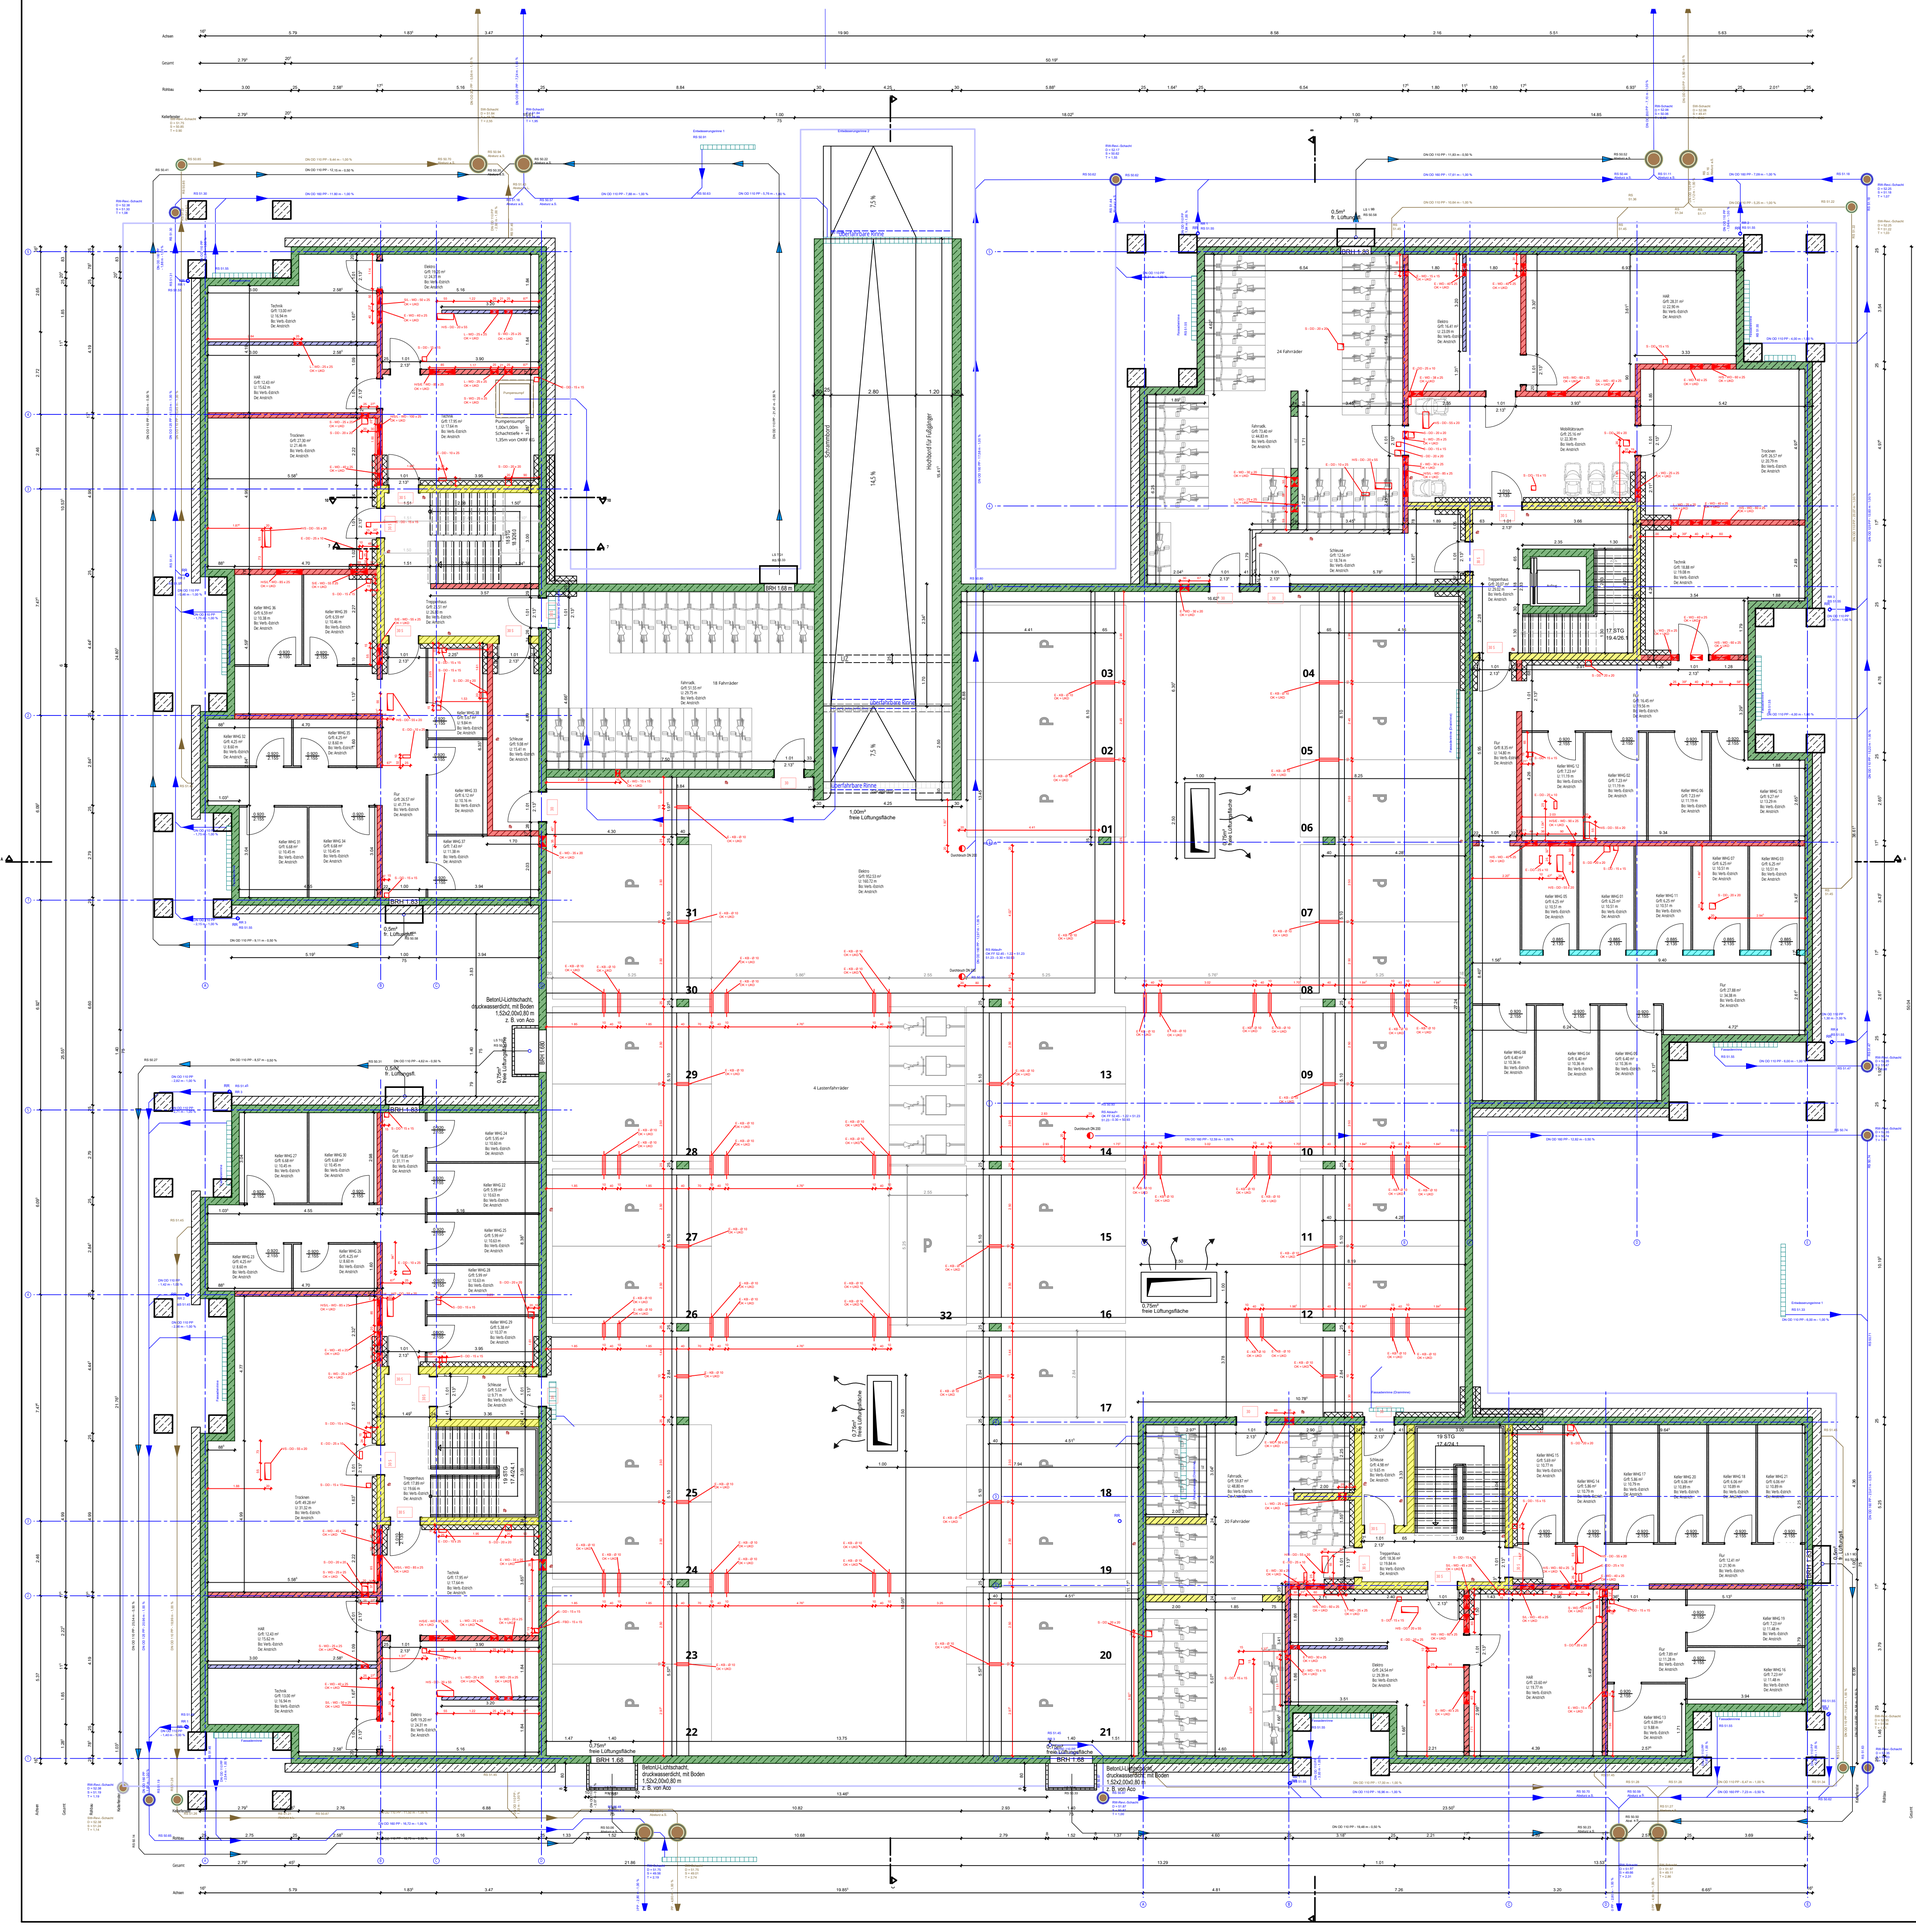
Achse
Gesamt
Rohbau
Kellerlichter
Elektro
Grft. 19,02 m²
U. 24,51 m
Bo. Verb.-Estrich
De. Anstrich
Technik
Grft. 12,50 m²
U. 15,76 m
Bo. Verb.-Estrich
De. Anstrich
Trockner
Grft. 27,30 m²
U. 21,46 m
Bo. Verb.-Estrich
De. Anstrich
Grft. 12,42 m²
U. 15,62 m
Bo. Verb.-Estrich
De. Anstrich
Grft. 17,95 m²
U. 17,58 m
Bo. Verb.-Estrich
De. Anstrich
Pumpensumpf
Pumpensumpf
Pumpensumpf
1,00x1,00m
Schachttiefe = 1,35m von OKRF 4)
Treppenhaus
Grft. 19,92 m²
U. 19,92 m
Bo. Verb.-Estrich
De. Anstrich
Keller WHG 36
Grft. 6,35 m²
U. 10,62 m
Bo. Verb.-Estrich
De. Anstrich
Keller WHG 29
Grft. 5,63 m²
U. 10,46 m
Bo. Verb.-Estrich
De. Anstrich
Keller WHG 30
Grft. 5,63 m²
U. 10,46 m
Bo. Verb.-Estrich
De. Anstrich
Keller WHG 31
Grft. 4,25 m²
U. 8,63 m
Bo. Verb.-Estrich
De. Anstrich
Keller WHG 32
Grft. 4,25 m²
U. 8,63 m
Bo. Verb.-Estrich
De. Anstrich
Keller WHG 33
Grft. 5,12 m²
U. 10,46 m
Bo. Verb.-Estrich
De. Anstrich
Keller WHG 34
Grft. 5,68 m²
U. 10,45 m
Bo. Verb.-Estrich
De. Anstrich
Keller WHG 35
Grft. 5,63 m²
U. 10,46 m
Bo. Verb.-Estrich
De. Anstrich
Flur
Grft. 24,32 m²
U. 47,71 m
Bo. Verb.-Estrich
De. Anstrich
Keller WHG 37
Grft. 7,43 m²
U. 11,38 m
Bo. Verb.-Estrich
De. Anstrich
Schleuse
Grft. 5,68 m²
U. 10,46 m
Bo. Verb.-Estrich
De. Anstrich
Treppenhaus
Grft. 19,92 m²
U. 19,92 m
Bo. Verb.-Estrich
De. Anstrich
Keller WHG 27
Grft. 5,63 m²
U. 10,46 m
Bo. Verb.-Estrich
De. Anstrich
Keller WHG 28
Grft. 5,63 m²
U. 10,46 m
Bo. Verb.-Estrich
De. Anstrich
Flur
Grft. 18,85 m²
U. 36,77 m
Bo. Verb.-Estrich
De. Anstrich
Keller WHG 23
Grft. 4,25 m²
U. 8,63 m
Bo. Verb.-Estrich
De. Anstrich
Keller WHG 24
Grft. 5,63 m²
U. 10,46 m
Bo. Verb.-Estrich
De. Anstrich
Keller WHG 25
Grft. 5,63 m²
U. 10,46 m
Bo. Verb.-Estrich
De. Anstrich
Keller WHG 26
Grft. 5,63 m²
U. 10,46 m
Bo. Verb.-Estrich
De. Anstrich
Keller WHG 22
Grft. 5,12 m²
U. 10,62 m
Bo. Verb.-Estrich
De. Anstrich
Keller WHG 21
Grft. 4,25 m²
U. 8,63 m
Bo. Verb.-Estrich
De. Anstrich
Keller WHG 20
Grft. 5,63 m²
U. 10,46 m
Bo. Verb.-Estrich
De. Anstrich
Keller WHG 19
Grft. 5,68 m²
U. 10,46 m
Bo. Verb.-Estrich
De. Anstrich
Schleuse
Grft. 5,63 m²
U. 9,71 m
Bo. Verb.-Estrich
De. Anstrich
Treppenhaus
Grft. 19,92 m²
U. 19,92 m
Bo. Verb.-Estrich
De. Anstrich
Trockner
Grft. 31,32 m²
U. 31,32 m
Bo. Verb.-Estrich
De. Anstrich
Technik
Grft. 17,56 m²
U. 17,64 m
Bo. Verb.-Estrich
De. Anstrich
Technik
Grft. 12,69 m²
U. 16,94 m
Bo. Verb.-Estrich
De. Anstrich
Elektro
Grft. 19,25 m²
U. 24,31 m
Bo. Verb.-Estrich
De. Anstrich
Fahrrad-
rampe
18 Fahrräder
Schleuse
Grft. 5,68 m²
U. 10,46 m
Bo. Verb.-Estrich
De. Anstrich
Keller WHG 01
Grft. 5,12 m²
U. 10,62 m
Bo. Verb.-Estrich
De. Anstrich
Keller WHG 02
Grft. 5,63 m²
U. 10,46 m
Bo. Verb.-Estrich
De. Anstrich
Keller WHG 03
Grft. 5,63 m²
U. 10,46 m
Bo. Verb.-Estrich
De. Anstrich
Keller WHG 04
Grft. 5,63 m²
U. 10,46 m
Bo. Verb.-Estrich
De. Anstrich
Keller WHG 05
Grft. 5,63 m²
U. 10,46 m
Bo. Verb.-Estrich
De. Anstrich
Keller WHG 06
Grft. 5,63 m²
U. 10,46 m
Bo. Verb.-Estrich
De. Anstrich
Keller WHG 07
Grft. 5,63 m²
U. 10,46 m
Bo. Verb.-Estrich
De. Anstrich
Keller WHG 08
Grft. 5,63 m²
U. 10,46 m
Bo. Verb.-Estrich
De. Anstrich
Keller WHG 09
Grft. 5,63 m²
U. 10,46 m
Bo. Verb.-Estrich
De. Anstrich
Keller WHG 10
Grft. 5,12 m²
U. 10,62 m
Bo. Verb.-Estrich
De. Anstrich
Keller WHG 11
Grft. 5,12 m²
U. 10,62 m
Bo. Verb.-Estrich
De. Anstrich
Keller WHG 12
Grft. 5,12 m²
U. 10,62 m
Bo. Verb.-Estrich
De. Anstrich
Keller WHG 13
Grft. 5,12 m²
U. 10,62 m
Bo. Verb.-Estrich
De. Anstrich
Keller WHG 14
Grft. 5,12 m²
U. 10,62 m
Bo. Verb.-Estrich
De. Anstrich
Keller WHG 15
Grft. 5,12 m²
U. 10,62 m
Bo. Verb.-Estrich
De. Anstrich
Keller WHG 16
Grft. 5,12 m²
U. 10,62 m
Bo. Verb.-Estrich
De. Anstrich
Keller WHG 17
Grft. 5,12 m²
U. 10,62 m
Bo. Verb.-Estrich
De. Anstrich
Keller WHG 18
Grft. 5,12 m²
U. 10,62 m
Bo. Verb.-Estrich
De. Anstrich
Keller WHG 19
Grft. 5,12 m²
U. 11,48 m
Bo. Verb.-Estrich
De. Anstrich
Keller WHG 20
Grft. 5,12 m²
U. 10,62 m
Bo. Verb.-Estrich
De. Anstrich
Keller WHG 21
Grft. 5,12 m²
U. 10,62 m
Bo. Verb.-Estrich
De. Anstrich
Keller WHG 22
Grft. 5,12 m²
U. 10,62 m
Bo. Verb.-Estrich
De. Anstrich
Keller WHG 23
Grft. 5,12 m²
U. 10,62 m
Bo. Verb.-Estrich
De. Anstrich
Keller WHG 24
Grft. 5,12 m²
U. 10,62 m
Bo. Verb.-Estrich
De. Anstrich
Keller WHG 25
Grft. 5,12 m²
U. 10,62 m
Bo. Verb.-Estrich
De. Anstrich
Keller WHG 26
Grft. 5,12 m²
U. 10,62 m
Bo. Verb.-Estrich
De. Anstrich
Keller WHG 27
Grft. 5,12 m²
U. 10,62 m
Bo. Verb.-Estrich
De. Anstrich
Keller WHG 28
Grft. 5,12 m²
U. 10,62 m
Bo. Verb.-Estrich
De. Anstrich
Keller WHG 29
Grft. 5,39 m²
U. 10,57 m
Bo. Verb.-Estrich
De. Anstrich
Keller WHG 30
Grft. 5,39 m²
U. 10,57 m
Bo. Verb.-Estrich
De. Anstrich
Keller WHG 31
Grft. 4,25 m²
U. 8,63 m
Bo. Verb.-Estrich
De. Anstrich
Keller WHG 32
Grft. 4,25 m²
U. 8,63 m
Bo. Verb.-Estrich
De. Anstrich
Keller WHG 33
Grft. 5,12 m²
U. 10,62 m
Bo. Verb.-Estrich
De. Anstrich
Keller WHG 34
Grft. 5,68 m²
U. 10,46 m
Bo. Verb.-Estrich
De. Anstrich
Keller WHG 35
Grft. 5,63 m²
U. 10,46 m
Bo. Verb.-Estrich
De. Anstrich
Keller WHG 36
Grft. 5,63 m²
U. 10,46 m
Bo. Verb.-Estrich
De. Anstrich
Keller WHG 37
Grft. 7,43 m²
U. 11,38 m
Bo. Verb.-Estrich
De. Anstrich
Keller WHG 38
Grft. 5,63 m²
U. 10,46 m
Bo. Verb.-Estrich
De. Anstrich
Keller WHG 39
Grft. 5,63 m²
U. 10,46 m
Bo. Verb.-Estrich
De. Anstrich
Keller WHG 40
Grft. 5,63 m²
U. 10,46 m
Bo. Verb.-Estrich
De. Anstrich
Keller WHG