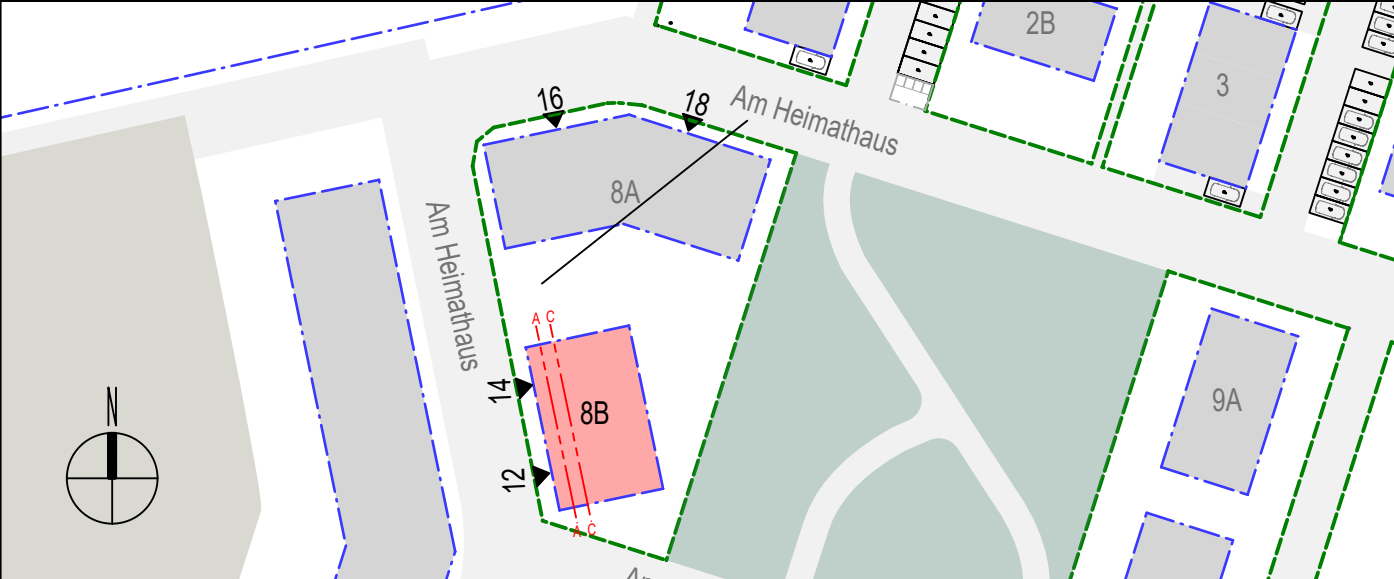


Diese Zeichnung enthält referenzierte Objekte der Fachplaner. Die Verantwortung für die Vollständigkeit und Richtigkeit dieser Informationen verbleibt beim Urheber.

[illegible]

## BAUVORHABEN

Am Heimathaus 12,14	STADT Münster
48157 Münster Handorf	GEMARKUNG Handorf
	FLUR 009
	FLURSTÜCK 1914
	NHN 88 +51,55

**BAUHERRSCHAFT**  
**Wohn + Stadtbau GmbH**  
Steinfurter Straße 60  
48149 Münster



WOHN + STADTBAU		Wohnungsunternehmen der Stadt Münster GmbH	
<b>MAX DELIUS</b> ARCHITECT M.Sc. DIPL.-ING ARCHITECT		<b>FACHPLANUNG</b> STATIK Elektro HLS BAUPHYSIK FREIPLANUNG	
DAGMAR KÜPERS    DIPL.-ING ARCHITECTIN		FUNGER/PHILIPPEN Beratende Ingenieure PartG mbB Haackert & Sahlmann GmbH & Co. KG Haackert & Sahlmann GmbH & Co. KG FUNGER/PHILIPPEN Beratende Ingenieure PartG mbB morbach.weyerer.Landschaftsarchitekten PartG mbB	

LPH 05\_AUSFÜHRUNGSPLANUNG | Freigabe  
Ansicht Gebäude 8B Nord Ost

					Bereich	
Planart Ansicht					Ansicht Ost	
MASSSTAB M 1:50	Bearbeitung ES	Plandatum 18.04.2024	Änderungsdatum 21.04.2026	PROJEKT-NR. WIE 409	PLAN-NR. 5221A A 0-	INDEX -