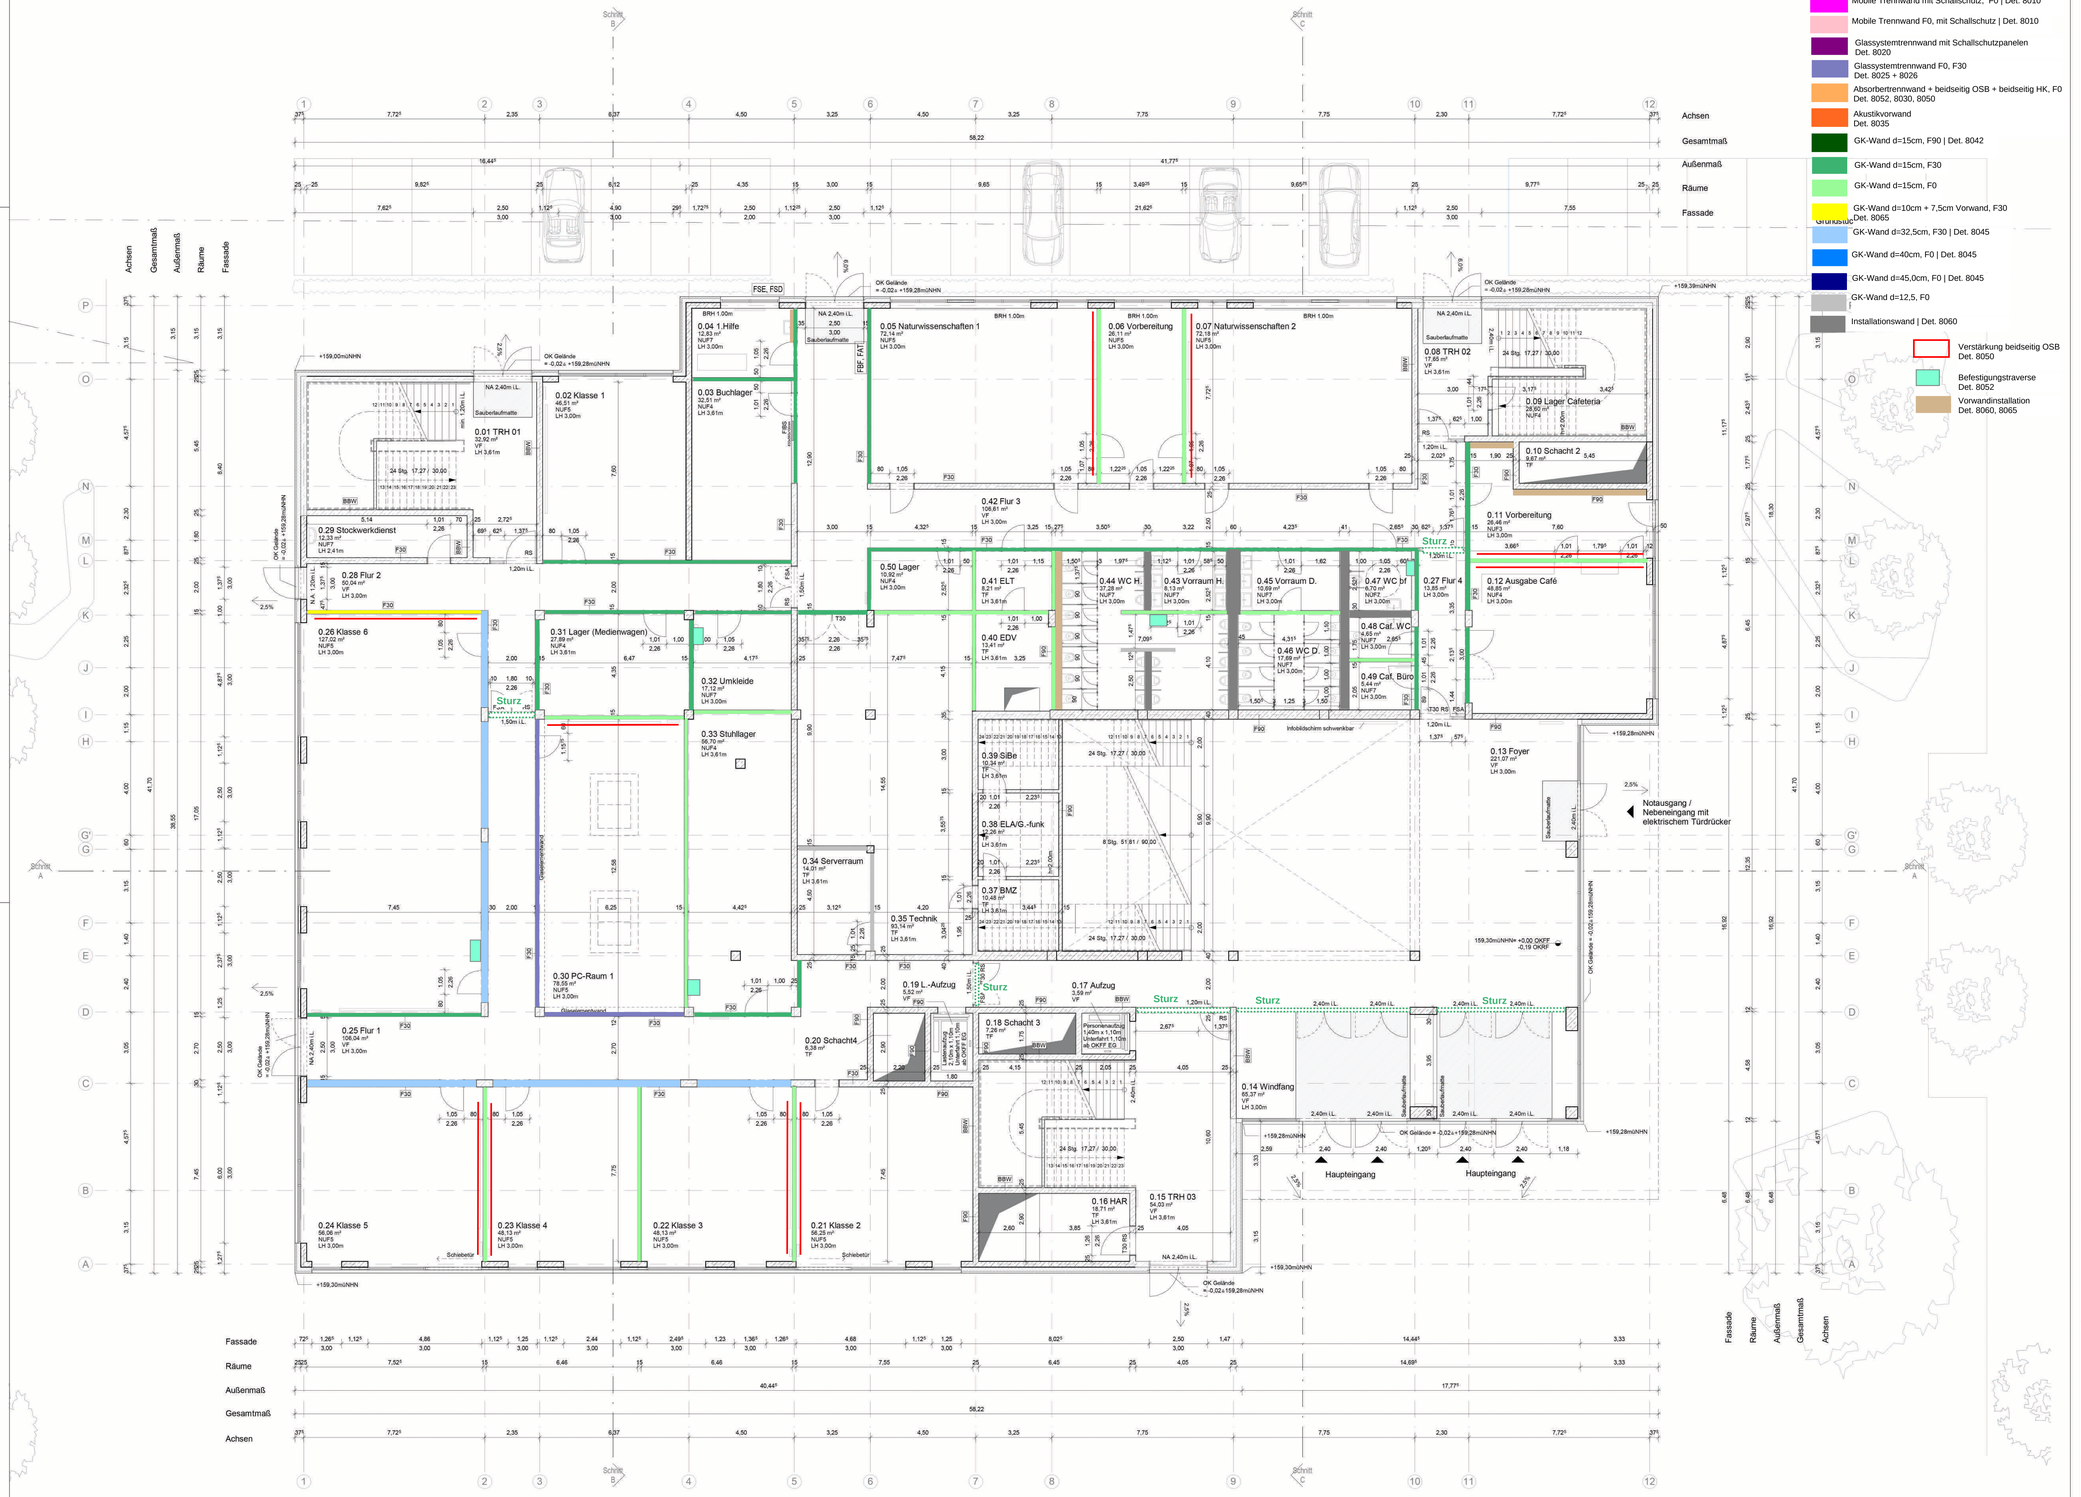


Legende

- Mobile Trennwand mit Schallschutz, F0 | Det. 8010
- Mobile Trennwand F0, mit Schallschutz | Det. 8010
- Glassystemtrennwand mit Schallschutzpanelen Det. 8020
- Glassystemtrennwand F0, F30 Det. 8025 + 8026
- Absorbertrennwand + beidseitig OSB + beidseitig HK, F0 Det. 8052, 8030, 8050
- Akustikvorwand Det. 8035
- GK-Wand d=15cm, F90 | Det. 8042
- GK-Wand d=15cm, F30
- GK-Wand d=15cm, F0
- GK-Wand d=10cm + 7,5cm Vorwand, F30 Det. 8065
- GK-Wand d=32,5cm, F30 | Det. 8045
- GK-Wand d=40cm, F0 | Det. 8045
- GK-Wand d=45,0cm, F0 | Det. 8045
- GK-Wand d=12,5, F0
- Installationswand | Det. 8060

- Verstärkung beidseitig OSB Det. 8050
- Befestigungstraverse Det. 8052
- Vorwandinstallation Det. 8060, 8065

Stahlbeton (STB) · Beton unbewehrt (UB) · Fertigteil (FT) · Gipskartonwand (GK) · Mauerwerk (MW) · Porenbeton (PB) · Verblender (VB) · Naturstein (NST) · Bestandswand · Neuplanung im Bestand · Abbruch

+0,00 Grundrisskote · Detail - Nr. · Plan - Nr. · Detailhinweis · OKFF OKRF Höhenkoten · UKFD UKRD · 101 B.T.B Bauteilblatt · A Schnitt / Ansicht · B vorhergehende Änderungen · C aktuelle Änderung · Linie verdeckt · Abdichtung · Grundstücksgrenze · Baugrenze · Baulinie

OKFF	Oberkante Fertigfussboden	OK	Oberkante	LDT	Luftdichte Tür
OKRF	Oberkante Rohfussboden	UK	Unterkante	RDT	Rauchdichte Tür / dichtschließende Tür
OKRD	Oberkante Rohdecke	HK	Hinterkante		
UKFD	Unterkante Fertigdecke	VK	Vorderkante	RST	Rauchschutztür, DIN 18095
UKRD	Unterkante Rohdecke	ELT	Elektro	T30	Feuerhemmende Tür
FBRH	Fertigfußbodenhöhe	HZG	Heizung	T60	Hochfeuerhemmende Tür
RBRH	Rohbaufußbodenhöhe	LFT	Lufttechnik	T90	Feuerbeständige Tür
LH	Lichte Höhe (Fertighöhe)	SAN	Sanitär	RS	Zusatzfunktion Rauchschutz, DIN 18095
RH	Raumhoch (Rohhöhe)	RR	Regenrohr		
FF	Fertigfussboden	FR	Futterrohr	vds	Tür vollwandig, dicht- und selbstschließend
RD	Rohdecke	TEL	Telefon		
FD	Fertigdecke	DL	Datenleitung	F30	Feuerhemmendes Bauteil, Feuerwiderstandsdauer 30 Min, DIN 4102
BD	Bodendurchbruch (L/B)	FA	Feuerwehraufzug		
DD	Deckendurchbruch (L/B)	LA	Lastenaufzug	F90	Feuerbeständiges Bauteil, Feuerwiderstandsdauer 90 Min, DIN 4102
DA	Deckenaussparung (L/B)	PA	Personenaufzug		
UD	Unterzugsdurchbruch (L/B)	TRH	Treppenhaus	G30 / G60 / G90	Glas Feuerwiderstandsdauer in Min, DIN 4102
BE	Bodeneinlauf (L/B)				
DE	Deckeneinlauf (L/B)	FM	Feuermelder		
WA	Wanddurchbruch (B/H/T)	FL	Feuerlöscher		
WD	Wanddurchbruch (B/H)	FSK	Feuerwehrschlüsselkasten		
WS	Wandschlitz (B/T)	BMZ	Brandmeldezentrale	-A / -B	Brandschutzklassifizierung
		RM	Rauchmelder		
UZ	Unterzug	RWA	Rauch- und Wärmeabzugsanlage	BW	Brandwand
ÜZ	Überzug	NA	Notausgang	BBW	Bauart Brandwand mit besonderen Schallschutzanforderungen
DV	Deckenversprung	SP	Sprinkler	SSA	
SW	Schwelle	WHY	Wandhydrant		
BF	Bauwerksfuge	H	Hydrant	ÖF	Öffenbares Fenster
DF	Dehnungsfuge		Fluchtrichtung		

Geländehöhen und Freianlagen nur gültig in Verbindung mit Freianlagenplanung Brandenfels

Brandschutzanforderungen

Bauart Brandwand · nichtbrennbares Bauteil · F90 · F30

± 0.00 = 159,30m ü. NHN



Plandaten:

Plannummer	Verfasser	LPH	Bauteil	Planart	Lage	Planinhalt	Sektor	Lfd.Nr.	Index	Planstand	Status
	RKW	4	0	GR	EG	--	00	3000		200227	

Projekt

Neubau Berufskolleg Berliner Platz
Berliner Platz 8 - 10
59759 Arnsberg

Bauherr

Hochsauerlandkreis, Der Landrat

Steinstraße 27
59872 Meschede
T +49 (0)291-940
post@hochsauerlandkreis.de

Freigabe

Datum, Unterschrift

Planer

Architekt

RKW Architektur +

RKW Architektur +
Rhode Kellermann Wawrowsky GmbH

Büro Münster
Erphostraße 56
48145 Münster
T +49 (0)251 933 940
info@rkwmail.de
www.rkw.plus

Freigabe

Datum, Unterschrift

Fachplaner

Plan

BAUANTRAG
Grundriss
Erdgeschoss

Plannummer	Verfasser	LPH	Bauteil	Planart	Lage	Planinhalt	Sektor	Lfd.Nr.	Index	Planstand	Status
	RKW	4	0	GR	EG	--	00	3000		200227	

Plandaten	Verfasser	Mitarbeiter	erstellt am:	Format	Maßstab
	RKW	Anb, Fge	27.02.2020	1100/ 700	1 : 100

Archiv	Plannummer	gedruckt am:
	RKW _4 _0 _GR _EG _-- _00 _3000 _200227 _	27/02/20