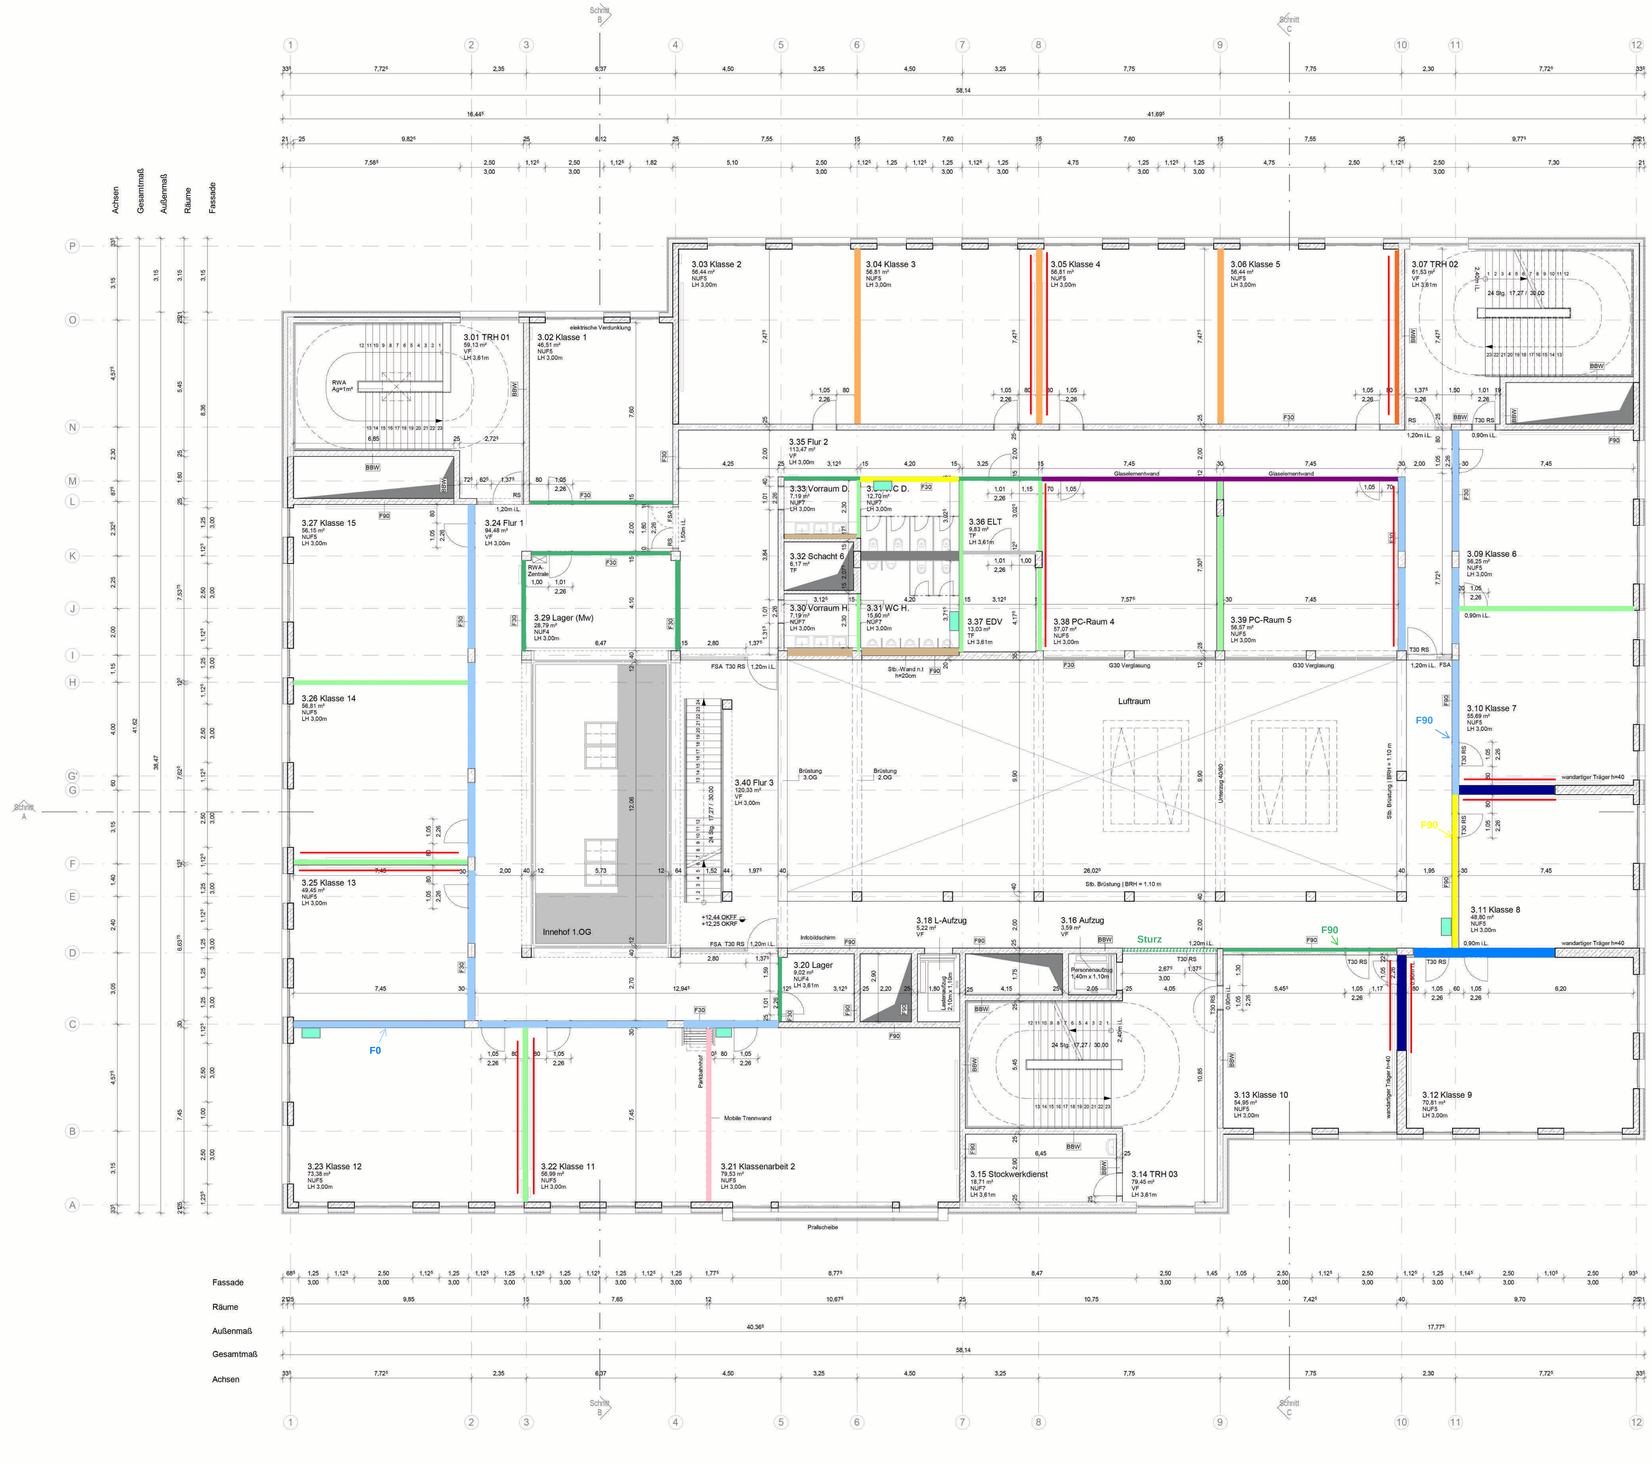


Mobile Trennwand mit Schallschutz, F0 | Det. 8010

Mobile Trennwand F0, mit Schallschutz | Det. 8010

Glassystemtrennwand mit Schallschutzpanelen Det. 8020

Glassystemtrennwand F0, F30 Det. 8025 + 8026

Absorbertrennwand + beidseitig OSB + beidseitig HK, F0 Det. 8052, 8030, 8050

Akustikvorwand Det. 8035

GK-Wand d=15cm, F90 | Det. 8042

GK-Wand d=15cm, F30

GK-Wand d=15cm, F0

GK-Wand d=10cm + 7,5cm Vorwand, F30 Det. 8065

GK-Wand d=32,5cm, F30 | Det. 8045

GK-Wand d=40cm, F0 | Det. 8045

GK-Wand d=45,0cm, F0 | Det. 8045

GK-Wand d=12,5, F0

Installationswand | Det. 8060

Vorwandinstallation | Det. 8060, 8065

Verstärkung beidseitig OSB Det. 8050

Befestigungstraverse Det. 8052

Fassade
Räume
Außenmaß
Gesamtmaß
Achsen

Legende

Stahlbeton (STB)
Beton unbewehrt (UB)
Fertigteil (FT)
Gipskartonwand (GK)
Mauerwerk (MW)
Porenbeton (PB)
Verblender (VB)
Natursteln (NST)
Bestandswand
Neuplanung im Bestand
Abbruch
+0,00 Grundrisskote
Detail - Nr.
Plan - Nr.
Detailhinweis
Plan - Nr.
Bauteilblatt
vorhergehende Änderungen
aktuelle Änderung
OKFF Oberkante Fertigfussboden
OKRF Oberkante Rohfussboden
OKRD Oberkante Rohdecke
UKFD Unterkante Fertigdecke
UKRD Unterkante Rohdecke
FBRH Fertigfürstungshöhe
RBRH Rohbrüstungshöhe
LH Lichte Höhe (Fertighöhe)
RH Raumhoch (Rohhöhe)
FF Fertigfussboden
RD Rohdecke
FD Fertigdecke
BD Bodendurchbruch (LiB)
DD Deckendurchbruch (LiB)
DA Deckenaussparung (LiB)
UD Unterzugsdurchbruch (LiB)
BE Bodeneinlauf (LiB)
DE Dacheinlauf (LiB)
WA Wandaussparung (B/H/T)
WD Wanddurchbruch (B/H)
WS Wandschlitz (B/T)
UZ Unterzug
ÜZ Überzug
DV Deckenversprung
SW Schwelle
BF Bauwerksfuge
DF Dehnungsfuge
OK Oberkante
UK Unterkante
HK Hinterkante
VK Vorderkante
ELT Elektro
HZG Heizung
LFT Lufttechnik
SAN Sanitär
RR Regenrohr
FR Futterrohr
TEL Telefon
DL Datenleitung
FA Feuerwehraufzug
LA Lastenaufzug
PA Personenaufzug
TRH Treppenhaus
FM Feuermelder
FL Feuerlöscher
FSK Feuerwehrschlüsselkasten
BMZ Brandmeldezentrale
RM Rauchmelder
RWA Rauch- und Wärmeabzugsanlage
NA Notausgang
SP Sprinkler
WHY Wandhydrant
H Hydrant
Fluchtrichtung
LDT Luftdichte Tür
RDT Rauchdichte Tür / dichtschließende Tür
RST Rauchschutztür, DIN 18095
T30 Feuerhemmende Tür
T60 Hochfeuerhemmende Tür
T90 Feuerbeständige Tür
RS Zusatzfunktion Rauchschutz, DIN 18095
vds Tür vollwandig, dicht- und selbstschließend
F30 Feuerhemmendes Bauteil, Feuerwiderstandsdauer 30 Min, DIN 4102
F90 Feuerbeständiges Bauteil, Feuerwiderstandsdauer 90 Min, DIN 4102
G30 / G60 / G90 Glas Feuerwiderstandsdauer in Min, DIN 4102
-A / -B Brandschutzklassifizierung
BW Brandwand
BBW Bauart Brandwand
SSA mit besonderen Schallschutzanforderungen
ÖF Öffenbares Fenster

Brandschutzanforderungen

Bauart Brandwand
nichtbrennbares Bauteil
F90
F30

± 0.00 = 159,30m ü. NHN



Plandaten:

Plannummer	Verfasser	LPH	Bauteil	Planart	Lage	Planinhalt	Sektor	Lfd.Nr.	Index	Planstand	Status
	RKW	4	0	GR	3OG	--	00	3300		200227	

Projekt

Neubau Berufskolleg Berliner Platz
Berliner Platz 8 - 10
59759 Arnsberg

Bauherr

Hochsauerlandkreis, Der Landrat

Steinstraße 27
59872 Meschede
T +49 (0)291-940
post@hochsauerlandkreis.de

Freigabe

Datum, Unterschrift

Planer

Architekt

RKW Architektur +

RKW Architektur +
Rhode Kellermann Wawrowsky GmbH

Büro Münster
Erphostraße 56
48145 Münster
T +49 (0)251 933 940
info@rkwmail.de
www.rkw.plus

Freigabe

Datum, Unterschrift

Fachplaner

Plan

BAUANTRAG
Grundriss
3.Obergeschoss

Plannummer	Verfasser	LPH	Bauteil	Planart	Lage	Planinhalt	Sektor	Lfd.Nr.	Index	Planstand	Status
	RKW	4	0	GR	3OG	--	00	3300		200227	

Plandaten	Verfasser	Mitarbeiter	erstellt am:	Format	Maßstab
	RKW	Anb, Fge	27.02.2020	1100/ 700	1 : 100

Archiv	Plannummer	gedruckt am:
	RKW _ 4 _ 0 _ GR _ 3OG _ -- _ 00 _ 3300 _ 200227 _	27/02/20