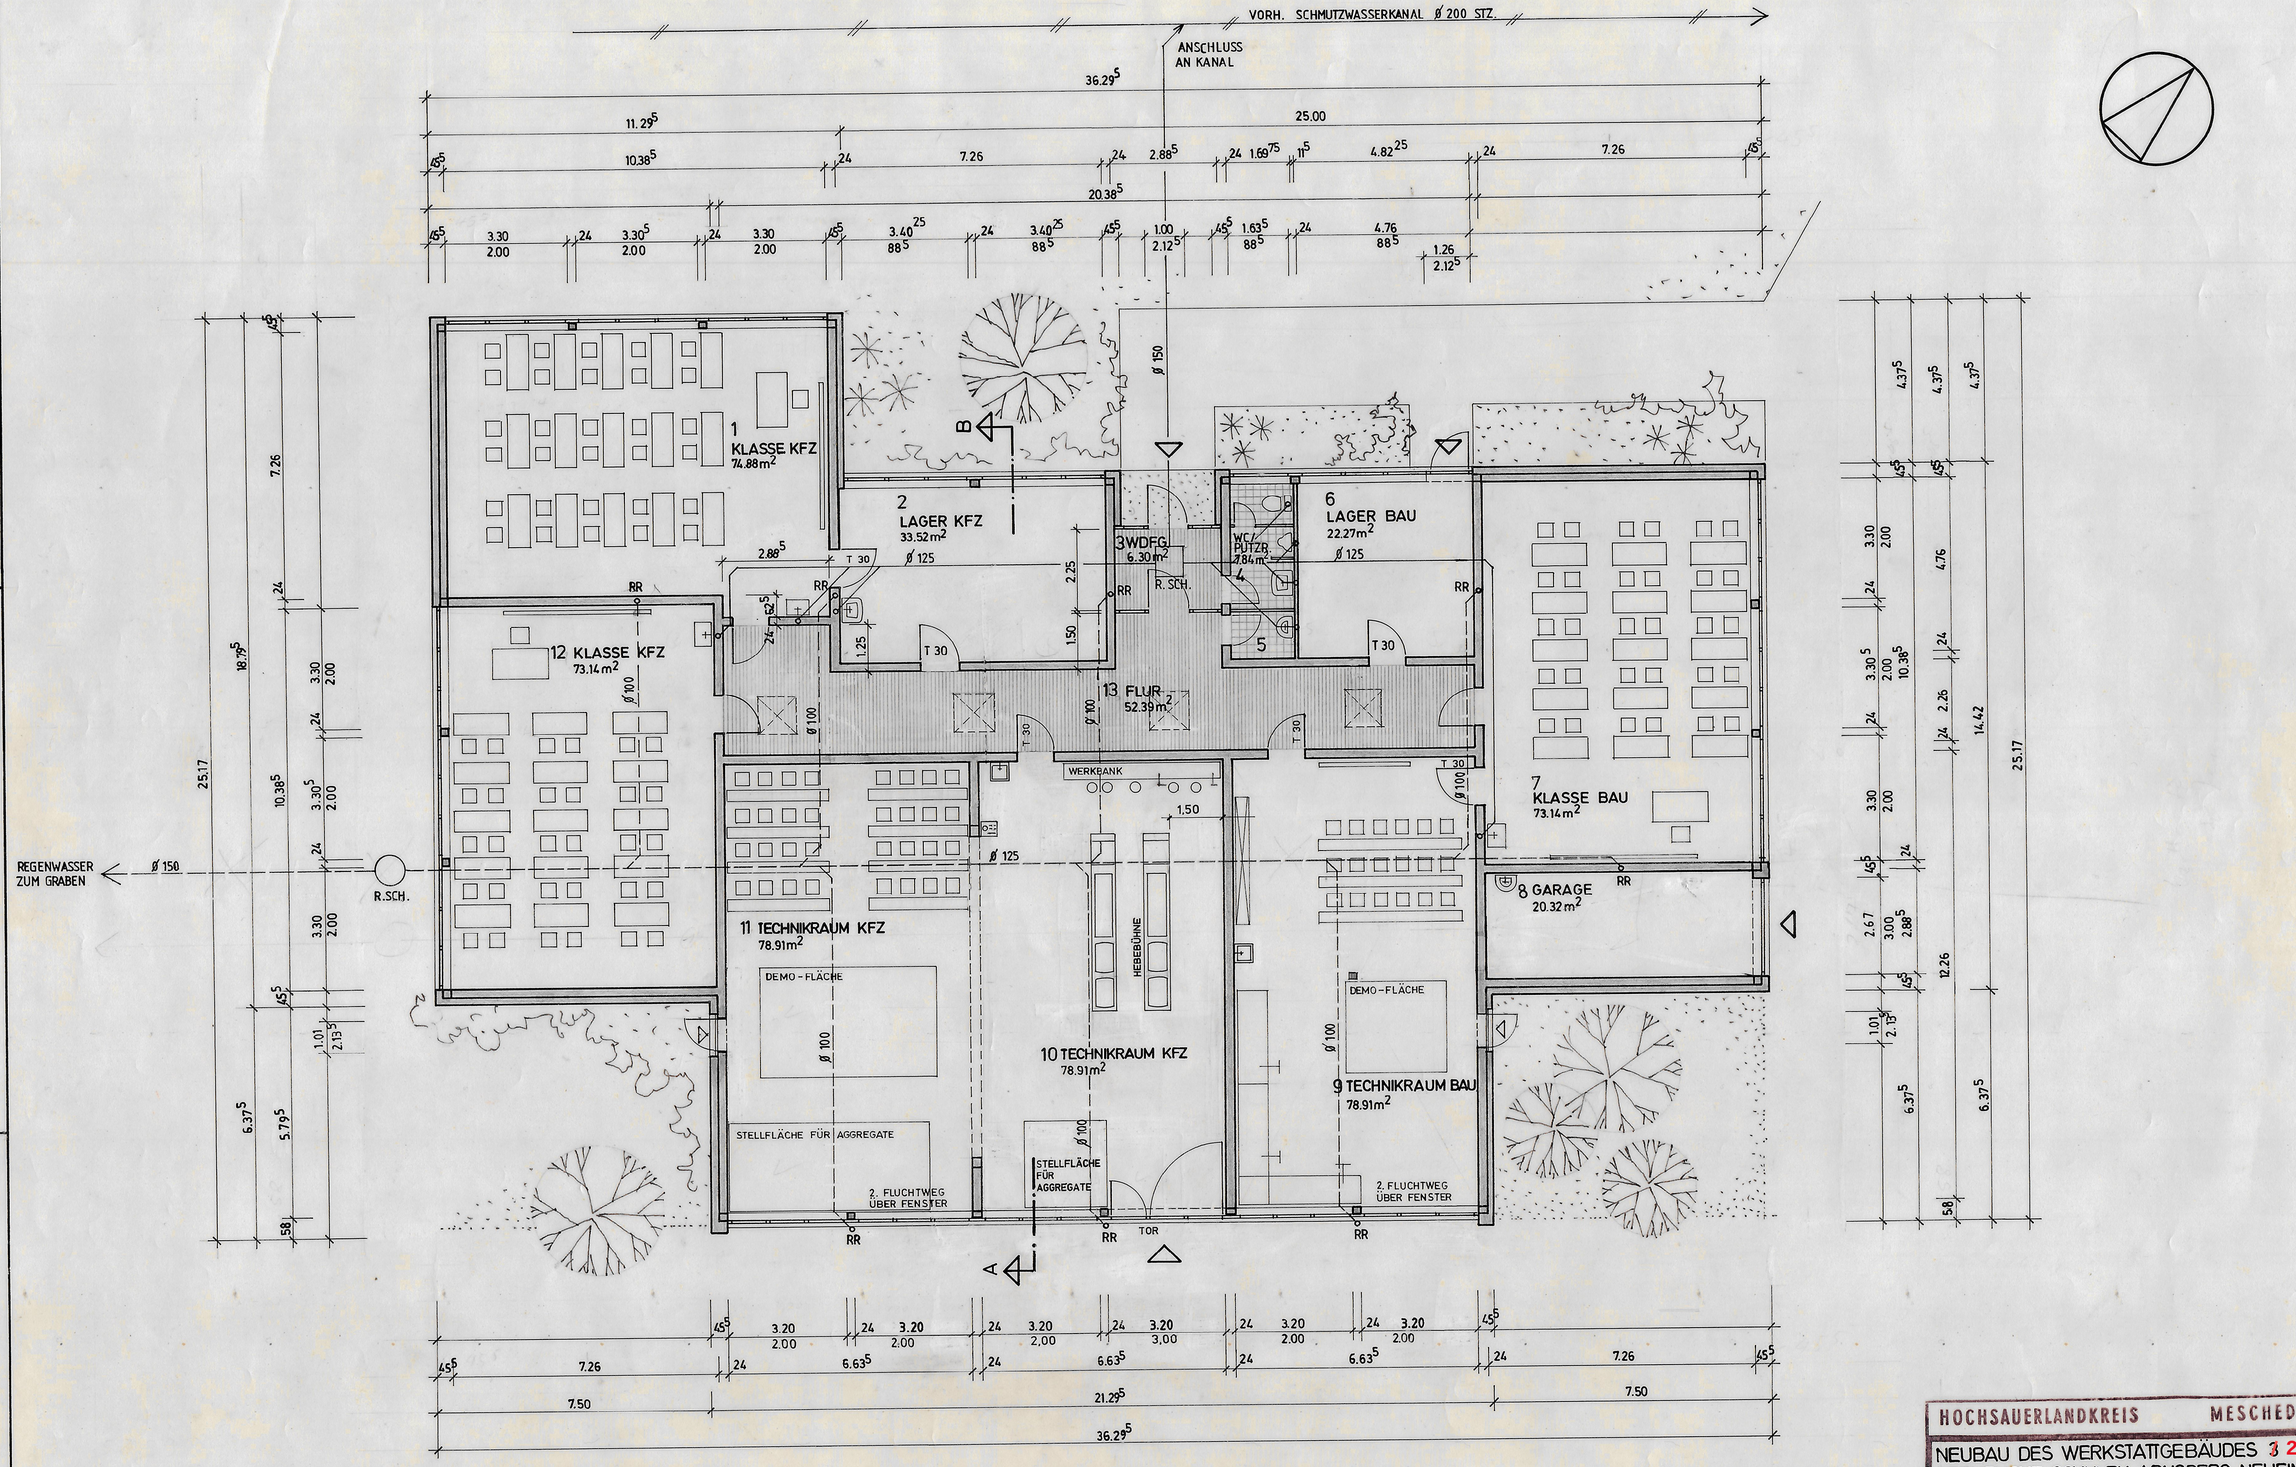


GRUNDRISS

HOCHSAUERLANDKREIS MESCHEDE

NEUBAU DES WERKSTATTGEBÄUDES 32
BERUFLICHE SCHULEN ARNSBERG-NEHEIM

MESCHEDE, DEN AUG. 1998	AKT. Z. 65 13 43	MASS-STAB	1 : 100
DER BAUHERR: HOCHSAUERLANDKREIS DER LANDRAT	DER PLANER: HOCHSAUERLANDKREIS FACHDIENST 74, HOCHBAU	GEZEICHNET	LÜ.
		SACHBEARB.	
		GEÄNDERT	
		GEÄNDERT	
		PLAN-NR.	2