
WERKSTATTGEBÄUDE 1~~/~~3

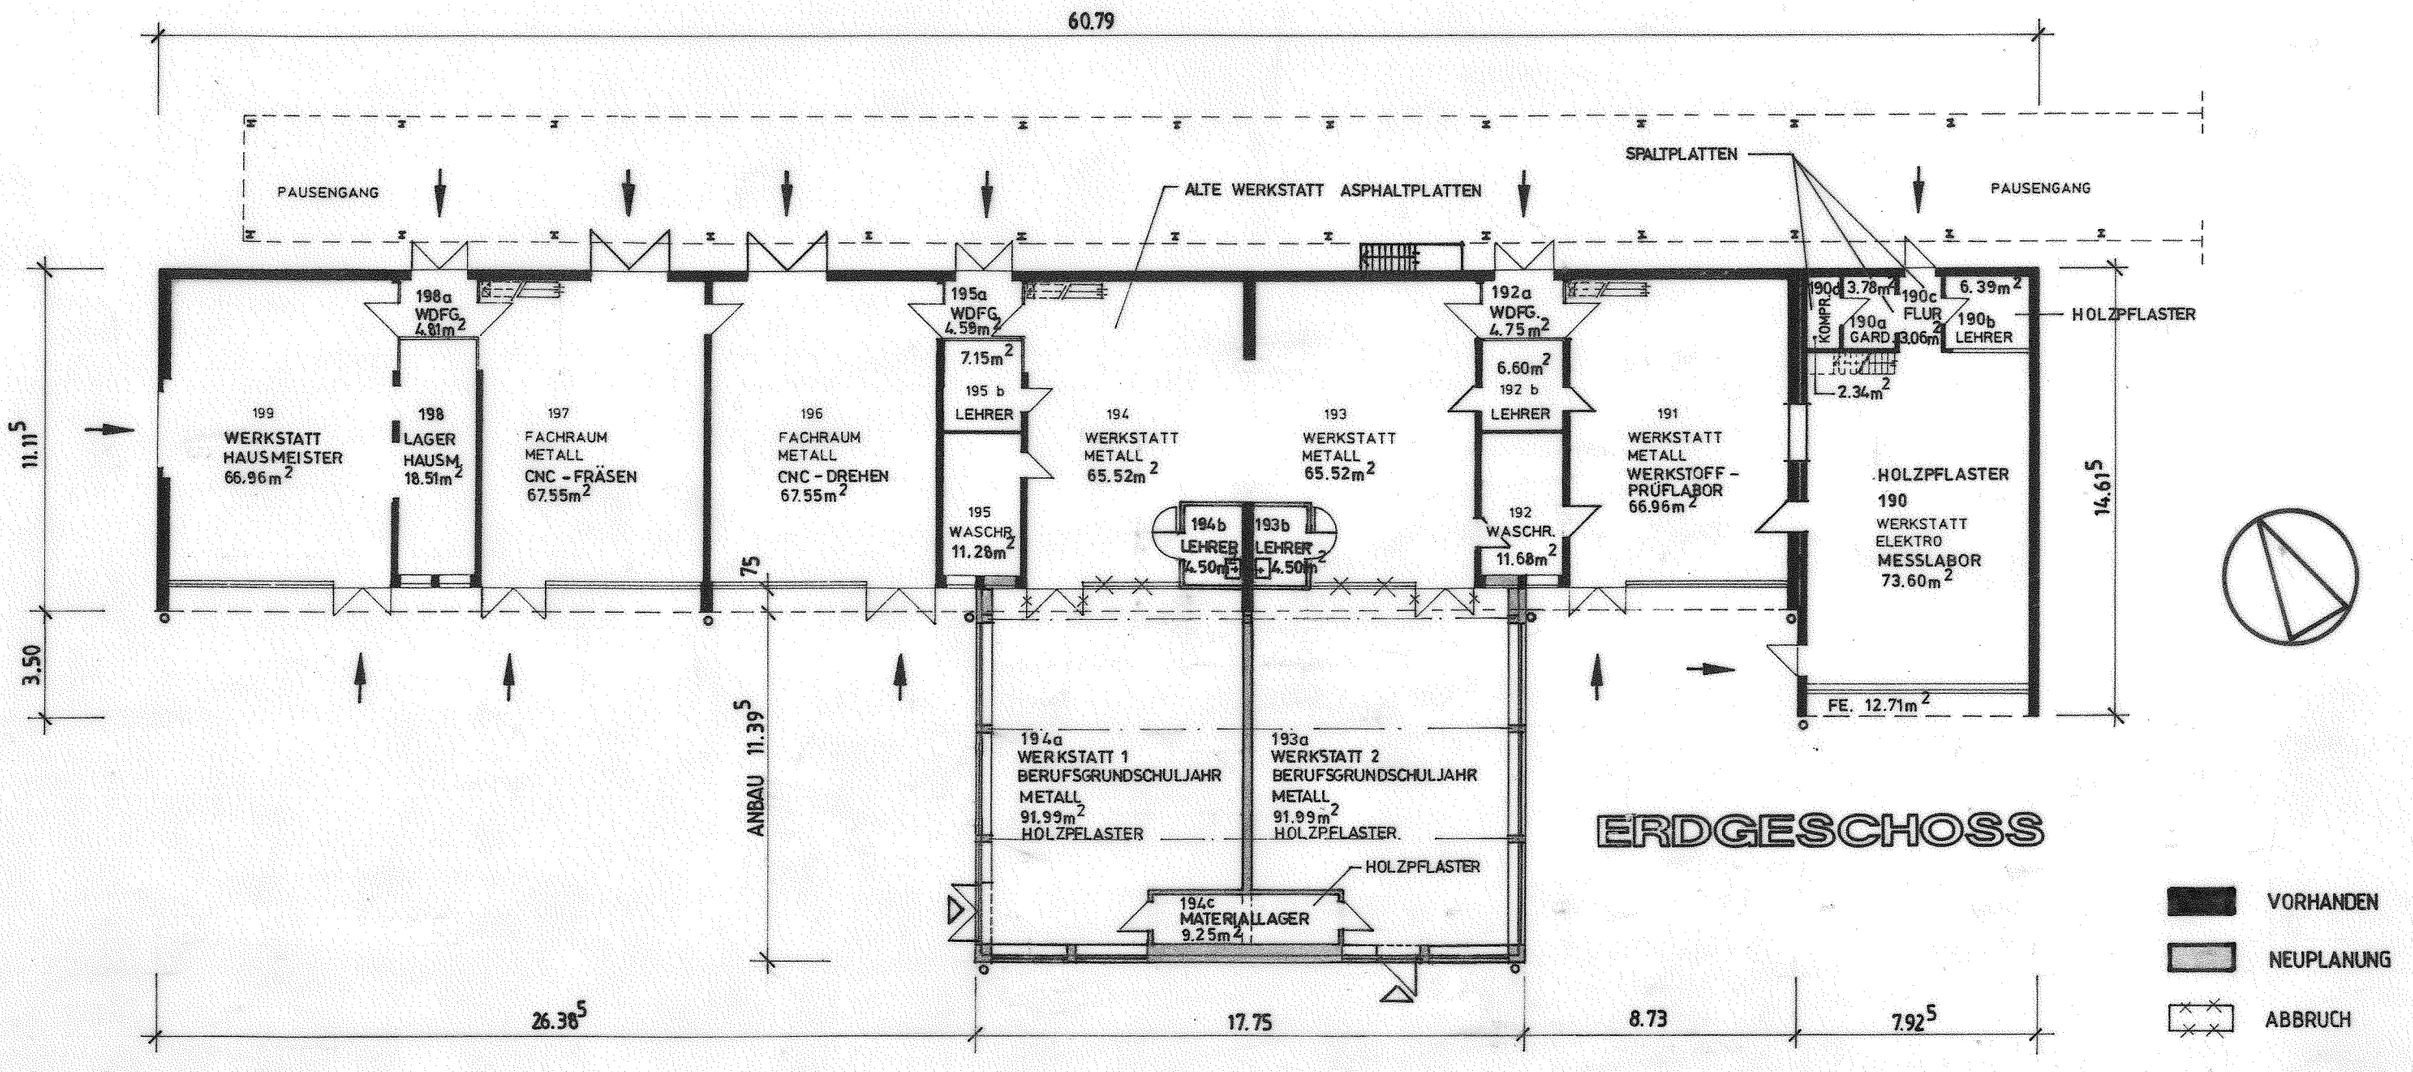

GRUNDRISS

HOCHSAUERLANDKREIS MESCHEDE

BERUFSKOLLEGS ARNSBERG - NEHEIM
BERLINER PLATZ 7 - 10
ANBAU AN WERKSTATTGEBÄUDE 1~~/~~3, GRUNDRISS

MESCHEDE, DEN DEZ.2005	AKT. Z. 18/65 13 01	MASS-STAB	1 : 200
DER BAUHERR: HOCHSAUERLANDKREIS DER LANDRAT I.A.	DER PLANER: HOCHSAUERLANDKREIS FD 18, HOCHBAU	GEZEICHNET	LÜ.
		SACHBEARB.	LICHTER
		GEÄNDERT	1.6.06
		GEÄNDERT	30.7.07
		BLATT-NR.	3