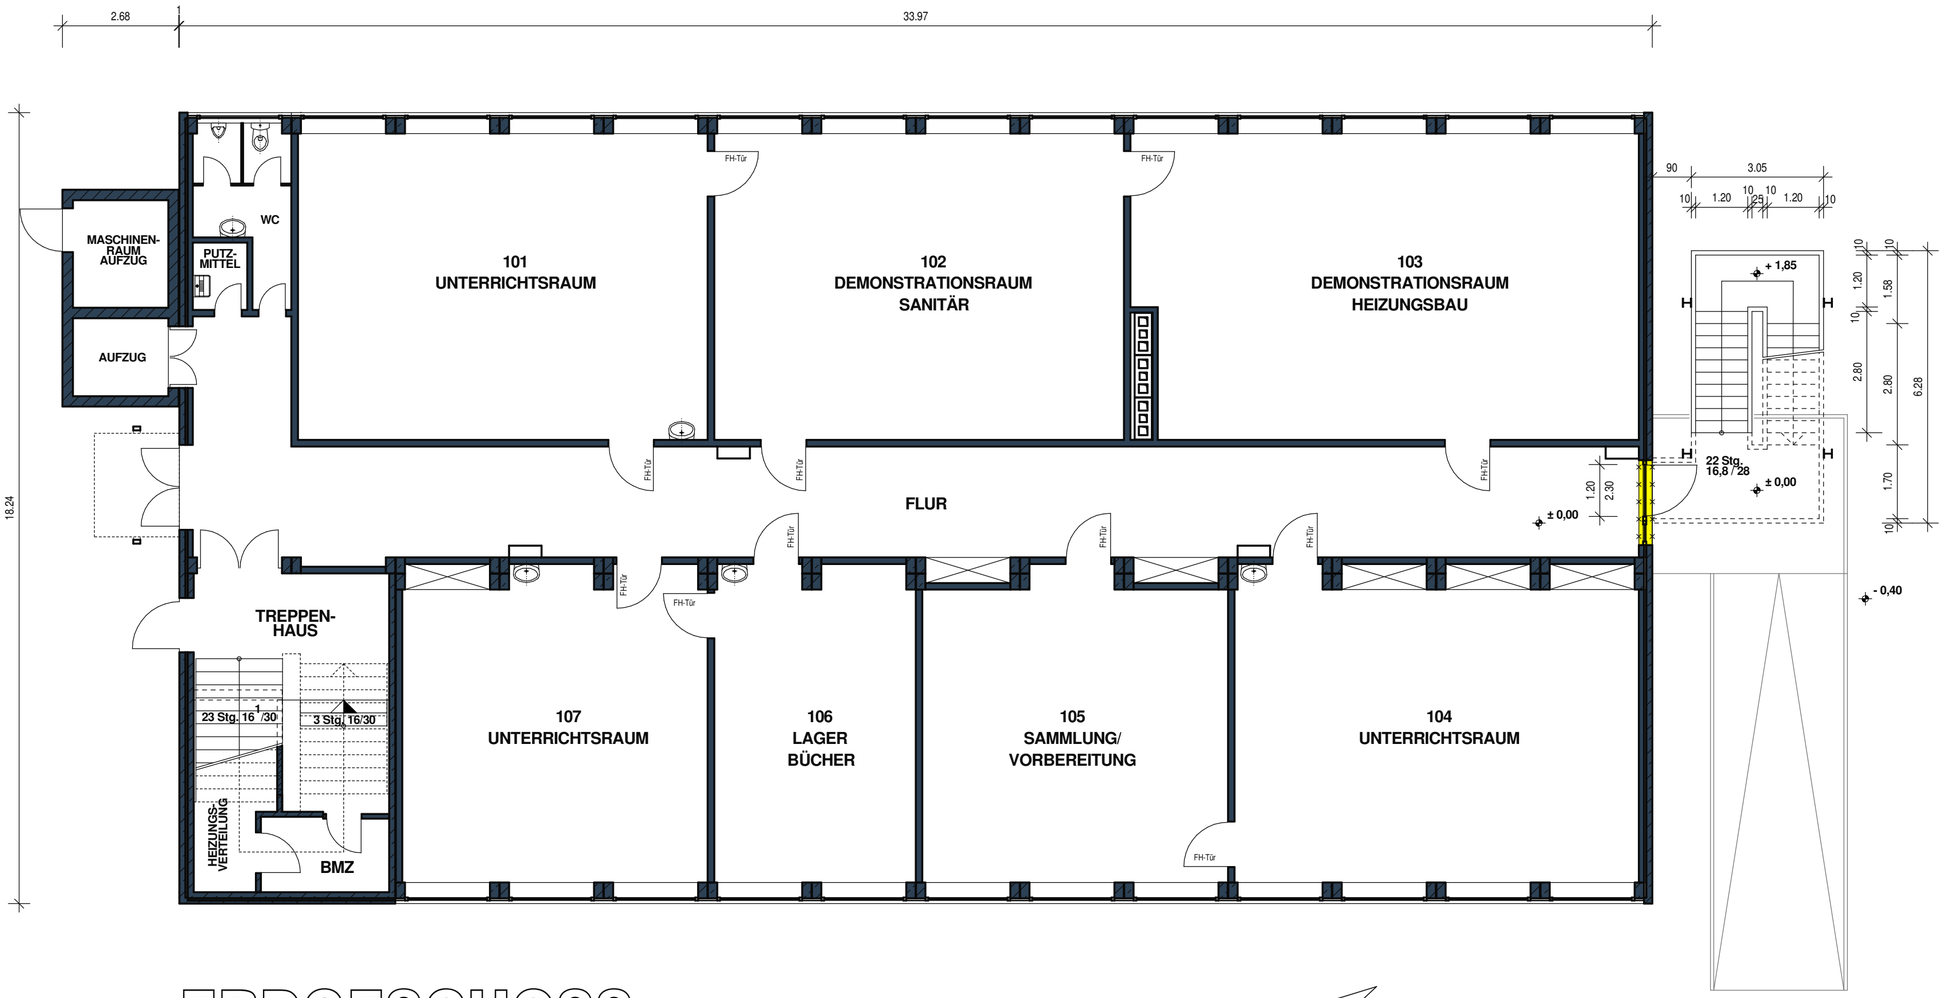


ERDGESCHOSS

Nord

ZEICHENERKLÄRUNG

- VORHANDEN
- NEUPLANUNG
- ABBRUCH

HOCHSAUERLANDKREIS

HSK

Fachdienst
Hochbau, Gebäudemanagement
59870 Meschede

Steinstraße 27, 59872 Meschede
Tel.: 0291 / 94-0 Fax: 0291 / 94-1496 e-mail: post@hochsauerlandkreis.de

Bauherr: **Hochsauerlandkreis**
Der Landrat
Steinstraße 27
59872 Meschede

Objekt: **Berufskolleg Neheim**
Berliner Platz 8-10
59759 Arnsberg

Plan: **HAUS 4**
ERDGESCHOSS
Errichtung einer Fluchttreppe

Gezeichnet	Sachbearbeiter	Maßstab
Müller	Brüggemann	1 : 100
Datum	**Aktenzeichen**	**Blatt.-Nr.**
25.07.2012	18/65	01 - 4

Änderung / Ergänzung	Datum	Name	Index

Unterschrift / Planer	Unterschrift / Bauherr
HOCHSAUERLANDKREIS FD 15 - Hochbau	HOCHSAUERLANDKREIS Der Landrat Im Auftrag: