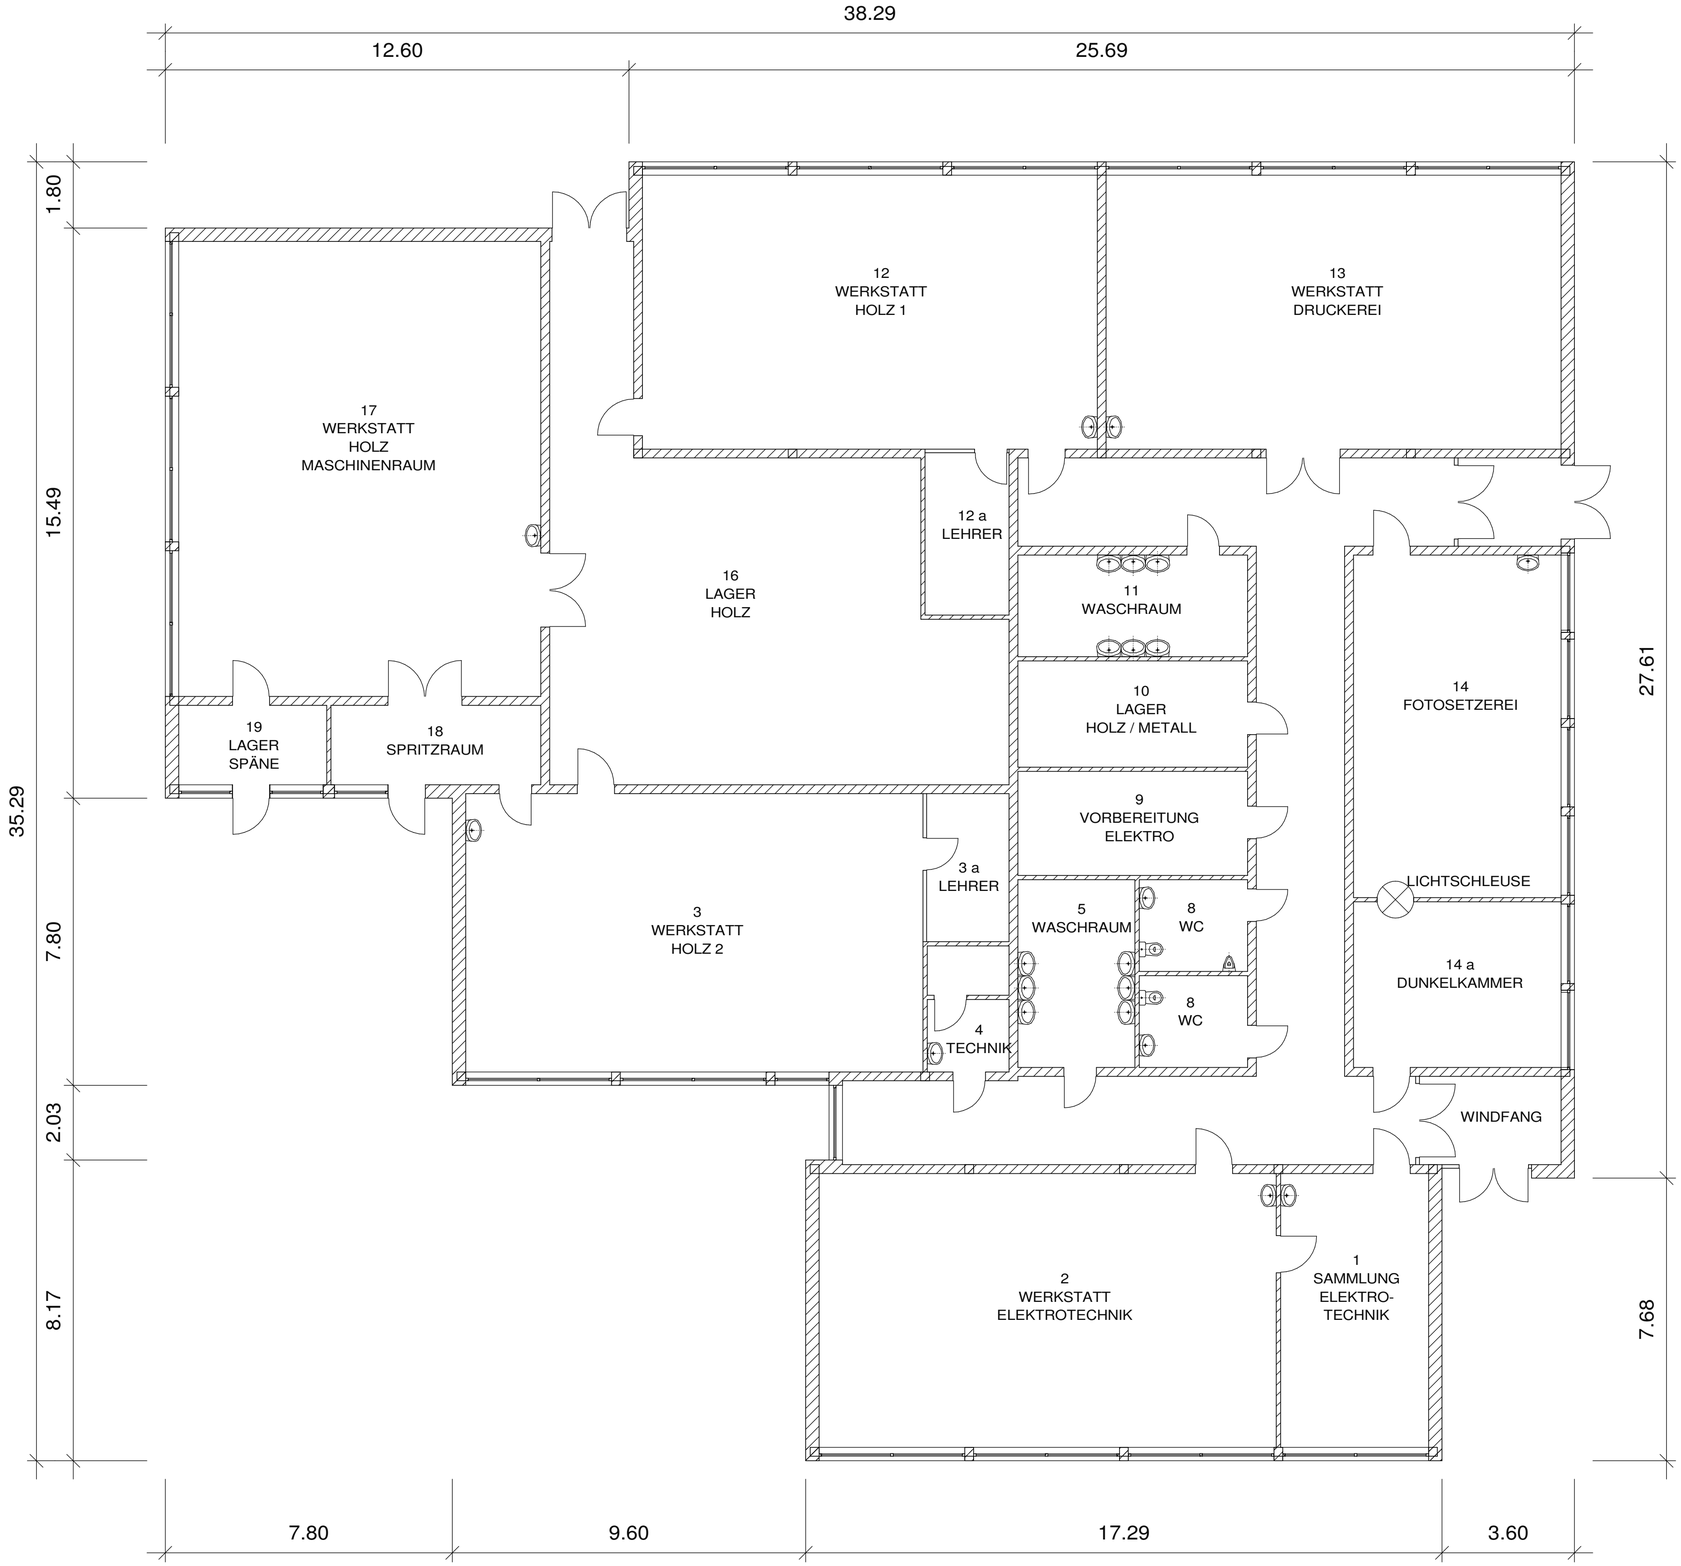


Erdgeschoss

HOCHSAUERLANDKREIS

HSK

Fachdienst
Hochbau, Gebäudemanagement
59870 Meschede

Steinstraße 27, 59872 Meschede
Tel.: 0291 / 94-0 Fax: 0291 / 94-1496 e-mail: post@hochsauerlandkreis.de

Bauherr: **Hochsauerlandkreis**
Der Landrat
Steinstraße 27
59872 Meschede

Objekt: **Berufskolleg Neheim**
Berliner Platz 8-10
59759 Arnsberg

Plan: **Werkstattgebäude 2 5**
ERDGESCHOSS

Gezeichnet	Sachbearbeiter	Maßstab
Müller	**Brüggemann**	**1 : 100**
Datum	**Aktenzeichen**	**Blatt.-Nr.**
29.06.2016	**18/65**	**1**

Änderung / Ergänzung	Datum	Name	Index

Unterschrift / Planer	Unterschrift / Bauherr
HOCHSAUERLANDKREIS **FD 15 - Hochbau**	**HOCHSAUERLANDKREIS** **Der Landrat** **Im Auftrag:**