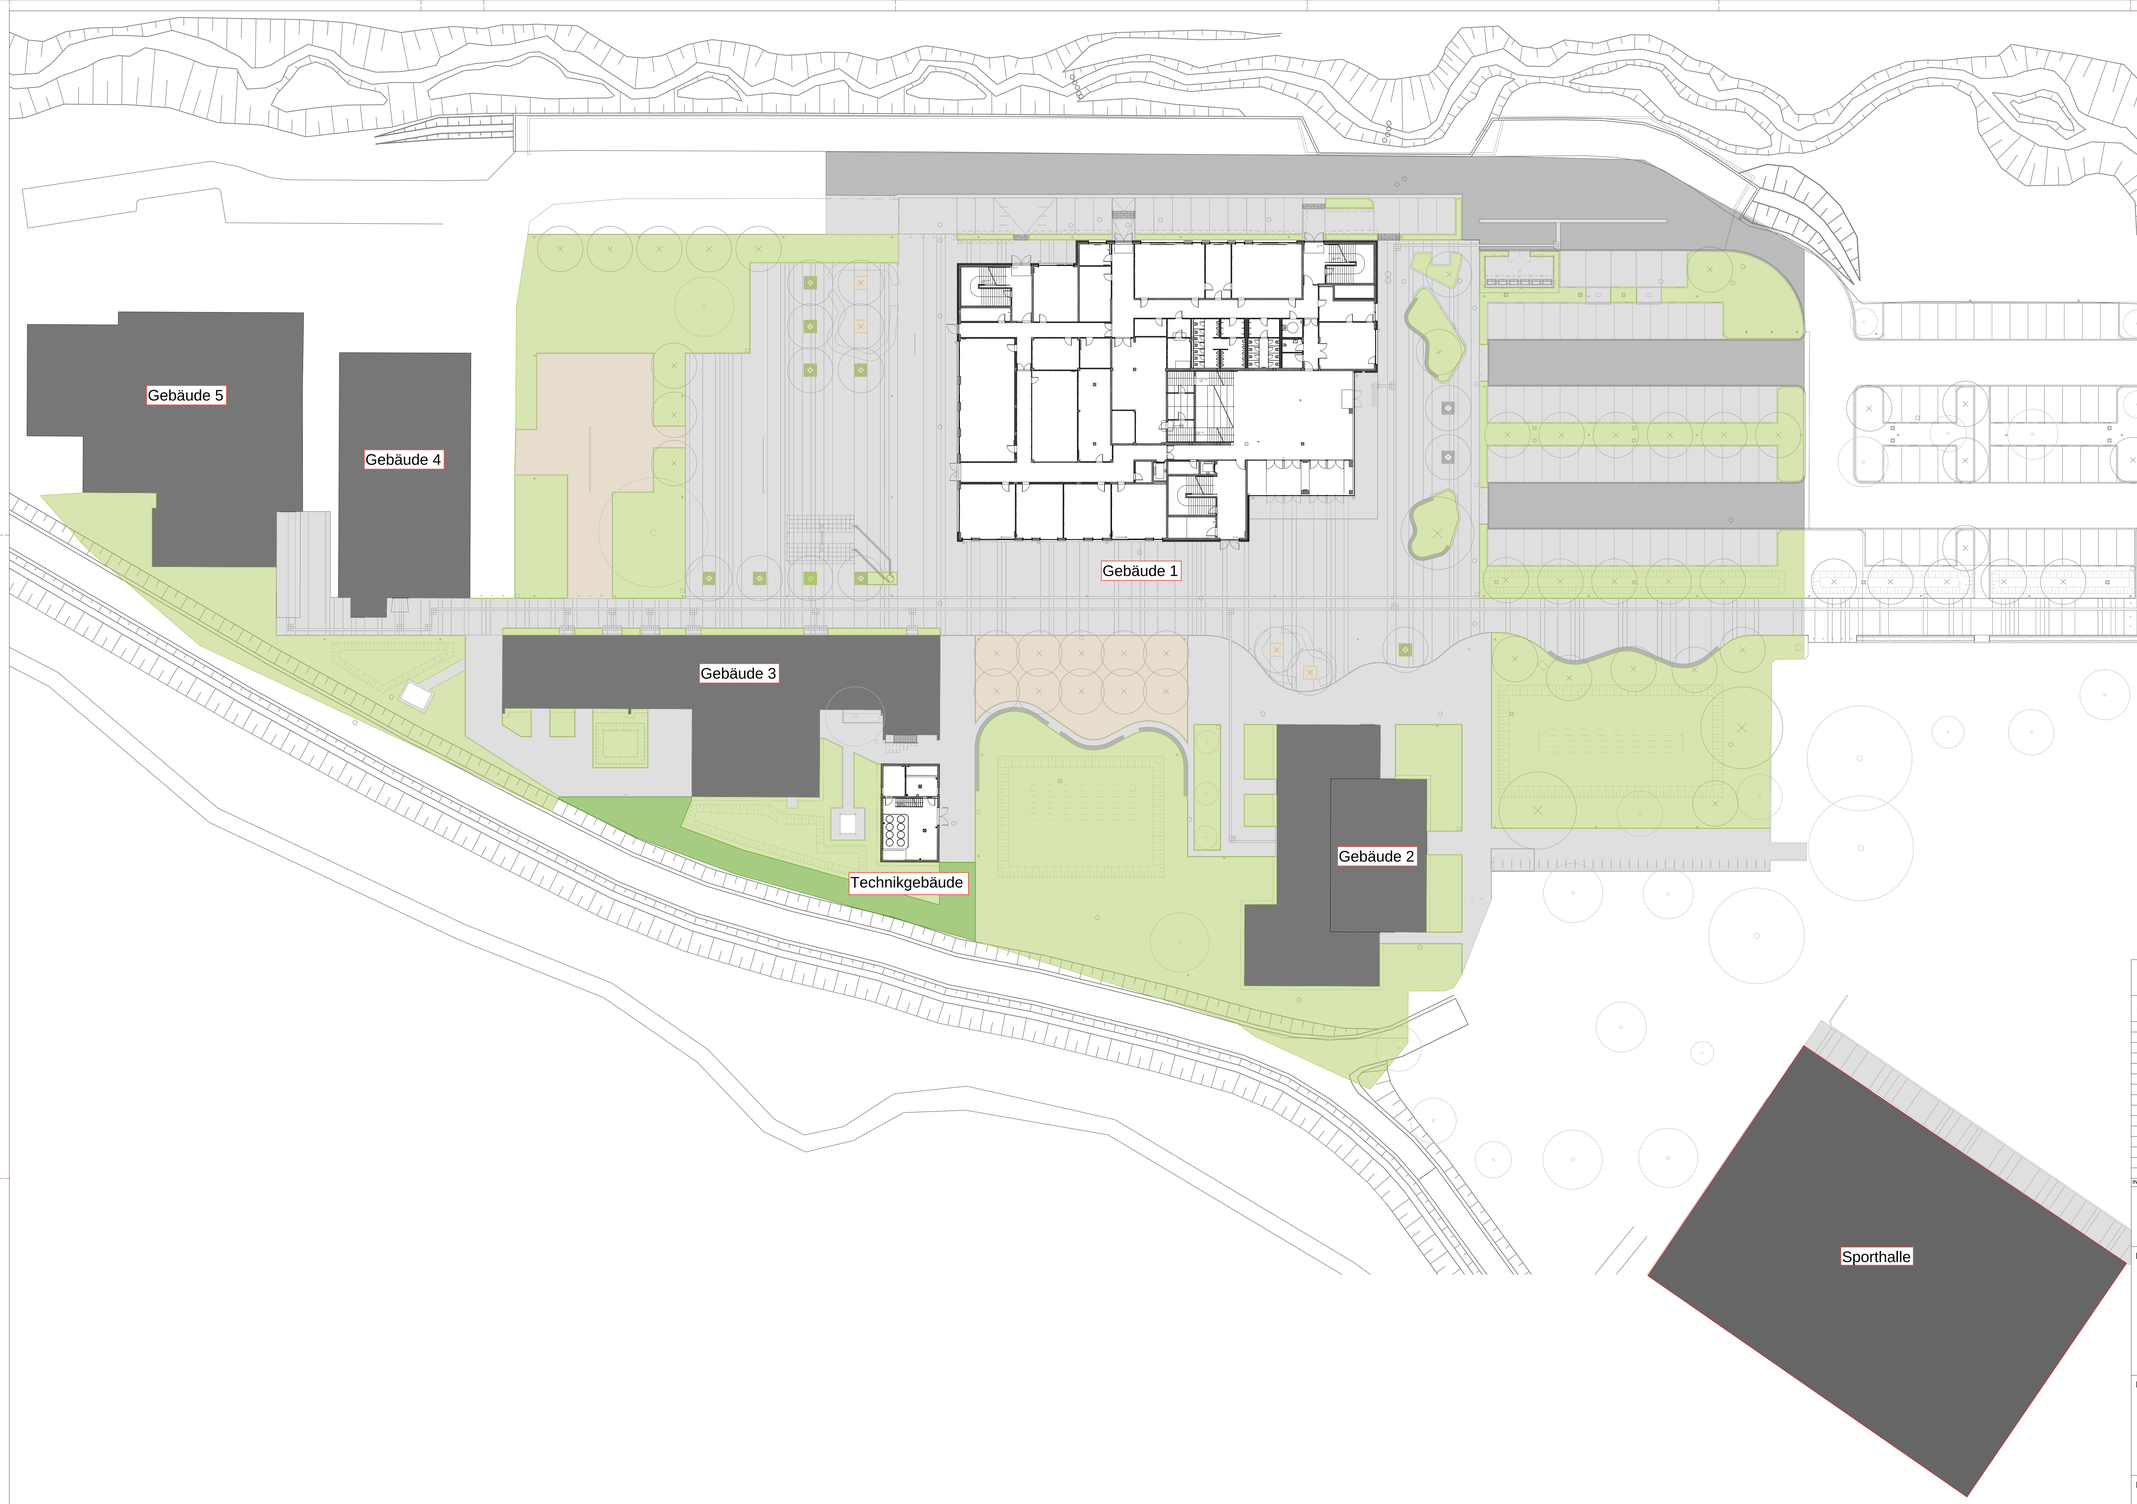


Legende

- Grünflächen C_s 0,2 — 5703 m²
- Schotterrasen C_s 0,3 — 258,8 m²
- Wassergeb. Wegedecke C_s 0,9 — 786,6 m²
- Betonsteinflaster C_s 0,9 — 7362,3 m²
- Asphalt / Beton C_s 1,0 — 1543,4 m²

± 0.00 = 159,30m ü. NHN

Änderungen:

INDEX	DATUM	ÄNDERUNG	GEZEICHNET

Plandaten:

Projekt

Berufskolleg Berliner Platz
Berliner Platz 8 - 10
59759 Arnsberg

Bauherr

Hochsauerlandkreis, Der Landrat
Steinstraße 27
59872 Meschede
T +49 (0)291-940
post@hochsauerlandkreis.de

Freigabe

Datum, Unterschrift

Planer

Architekt
RKW Architektur +
RKW Architektur+
Rhode Kellermann Wawrowsky GmbH
Büro Münster
Bahnhofstraße 56
48145 Münster
T +49 (0)251 93394-010
info@rkwmail.de
www.rkw.plus

Freigabe

Datum, Unterschrift

Fachplaner

brandenfels landscape + environment
Dipl.-Ing. Landschaftsarchitekt Christoph Brandenfels | Hauptstr. 18 | D - 48167 Münster
T +49 / (0)2501 - 3417
F +49 / (0)2501 - 7918
post@brandenfels.com
www.brandenfels.com

ZONZALLA II
TECHNISCHE GESAMTPLANUNG
Hollenweg 28
48155 Münster
FON + 49 (0) 251 93 10 4-0
FAX + 49 (0) 251 93 10 4-10

Planinhalt

Lageplan
Massenplan
Hochsauerlandkreis

Plannummer	Verfasser	LPH	Bauteil	Planart	Lage	Planinhalt	Sektor	Lfd.Nr.	Index	Planstand	Status
	BRA	5	0	LP	GE	AAL	0	7606	-	260304	A

Projektnr.	Verfasser	Mitarbeiter	erstellt am:		Format	Maßstab
1835	BRA	st	04.03.2026		1.189 x 841 mm	1 : 300

Archiv

Plannummer: BRA_5_0_LP_GE_AAL_0_7606_-_260304_A

Frei zur Ausführung