


Klingel-/Sprechanlage/ELA	
	NGRS Notfalltaster
	ELA Rücksprechstelle
Blitzschutz-Bauteile	
	Anschluss Schutzleiter

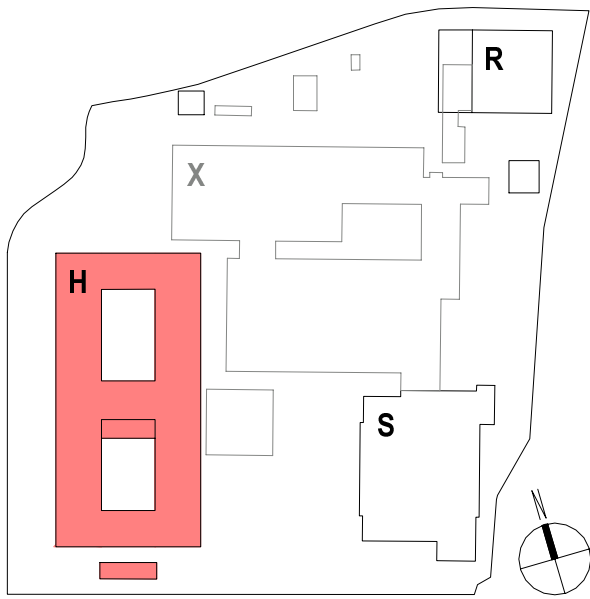

Hinweise / Legende:
Bauteil H: ± 0.00 = 307,80 ü. NHN

Index Datum Änderung

a 2025 08 28 Ursprüngliche Planfassung

Projekt:
Berufskolleg Meschede
Dünnefeldweg 5, 59872 Meschede

Bauherr:
Hochsauerlandkreis, Der Landrat
Steinstraße 27, 59872 Meschede

Planverfasser:
Schröder & Partner
Wichmannallee 17, 33161 Hövelhof


Planinhalt - Maßstab:
Bauteil H

Plannummer:
Bauteil H
BKM-H ELT 5.429.0.a V#2026 03 13
SCM Schemata NGRS




Technik H.1.T5

EDV-NGRS-01

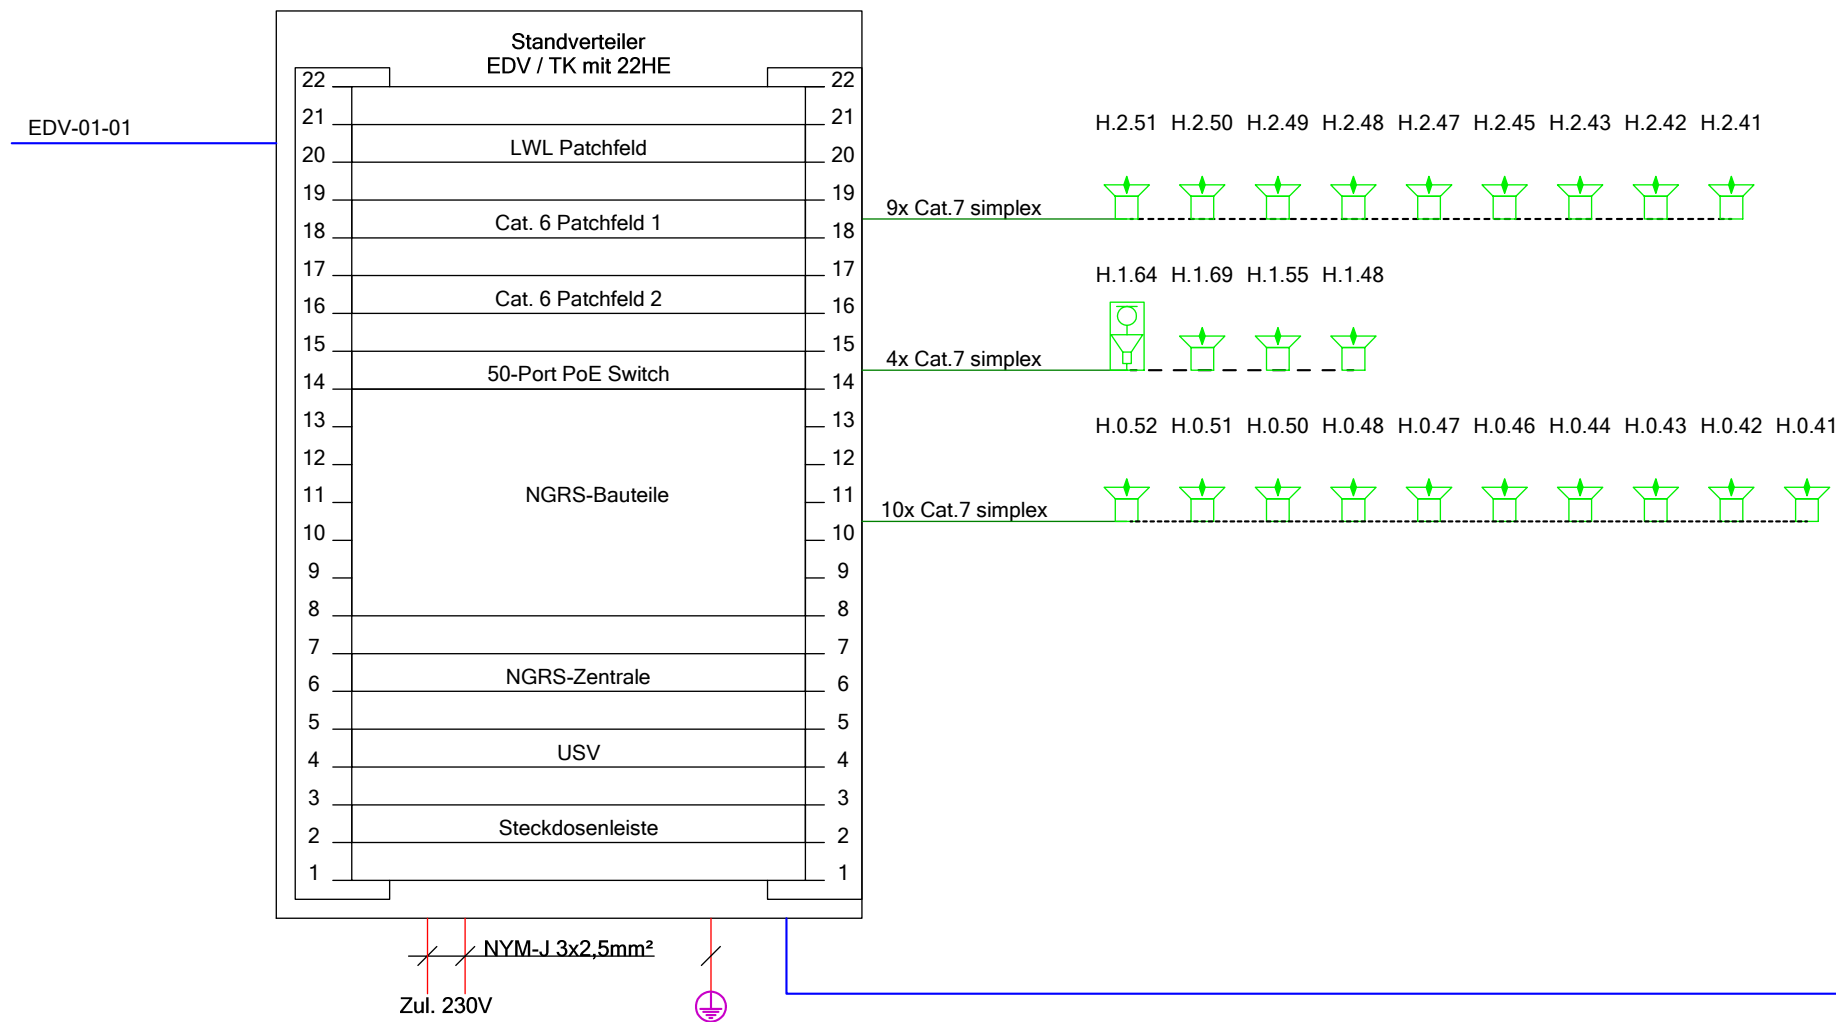


Technik H.1.T4

EDV-NGRS-02

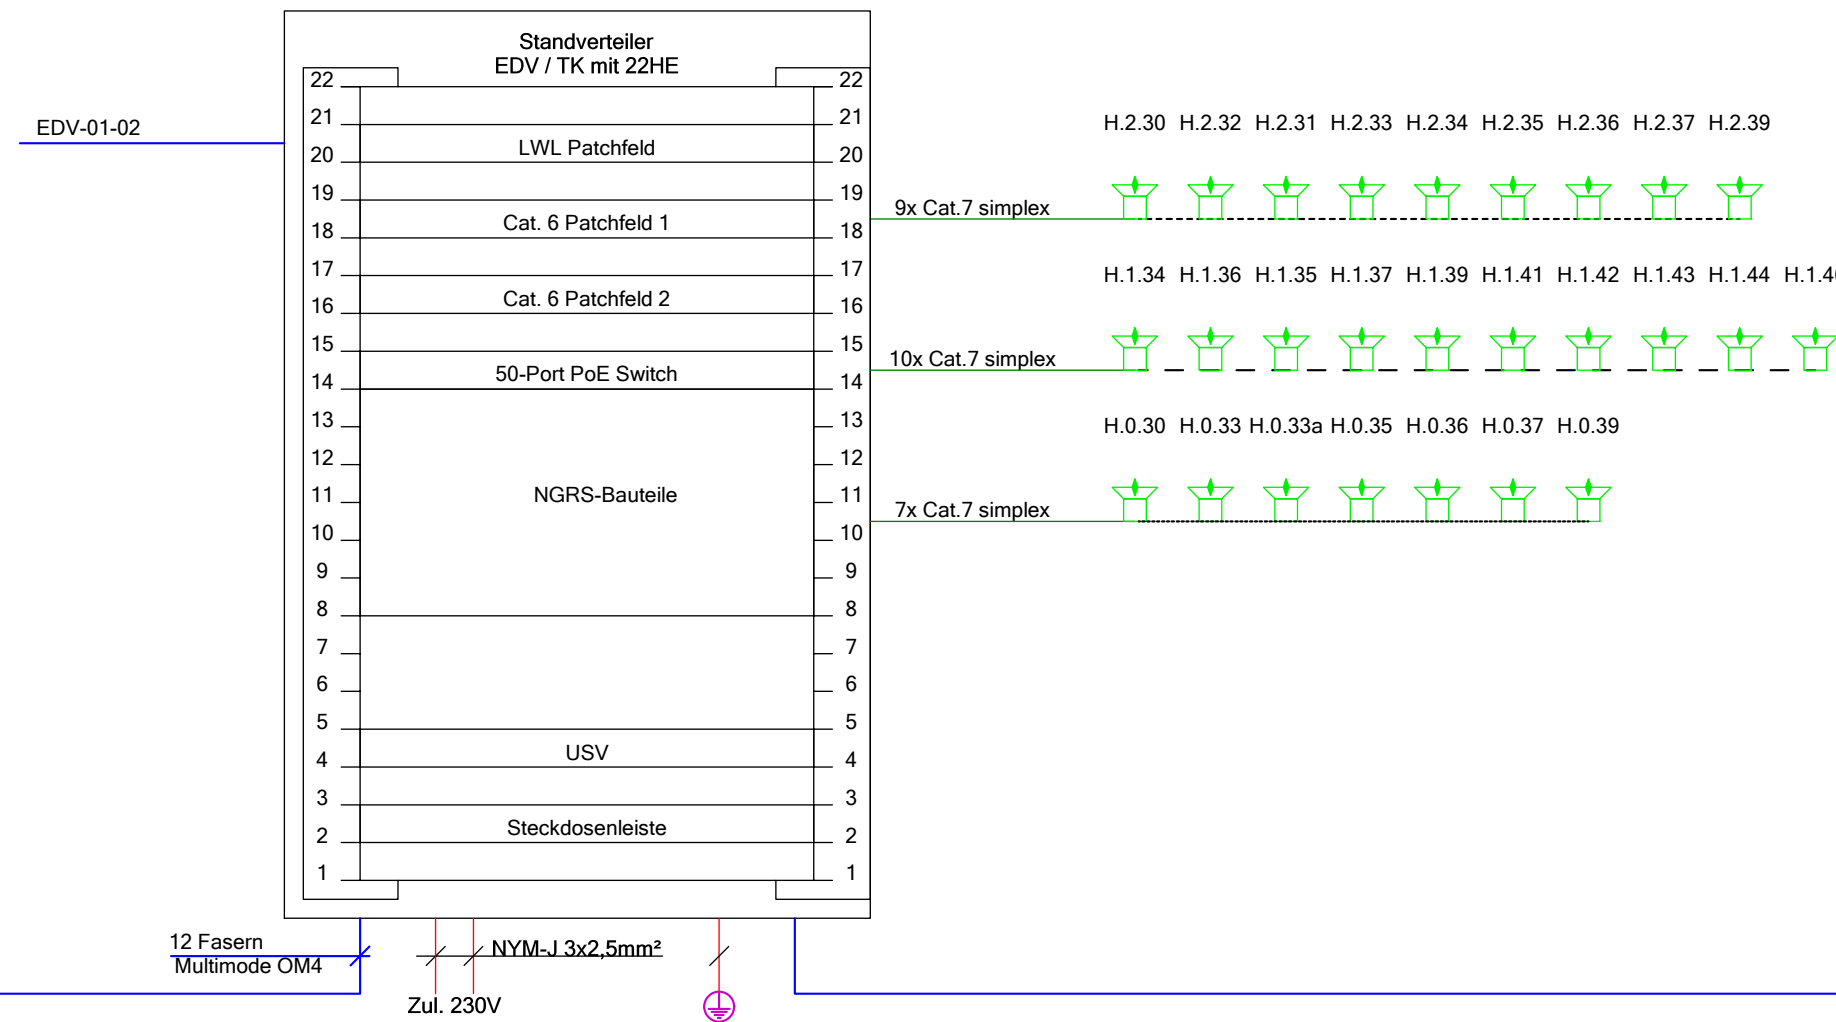

Technik H.1.T2

EDV-NGRS-03

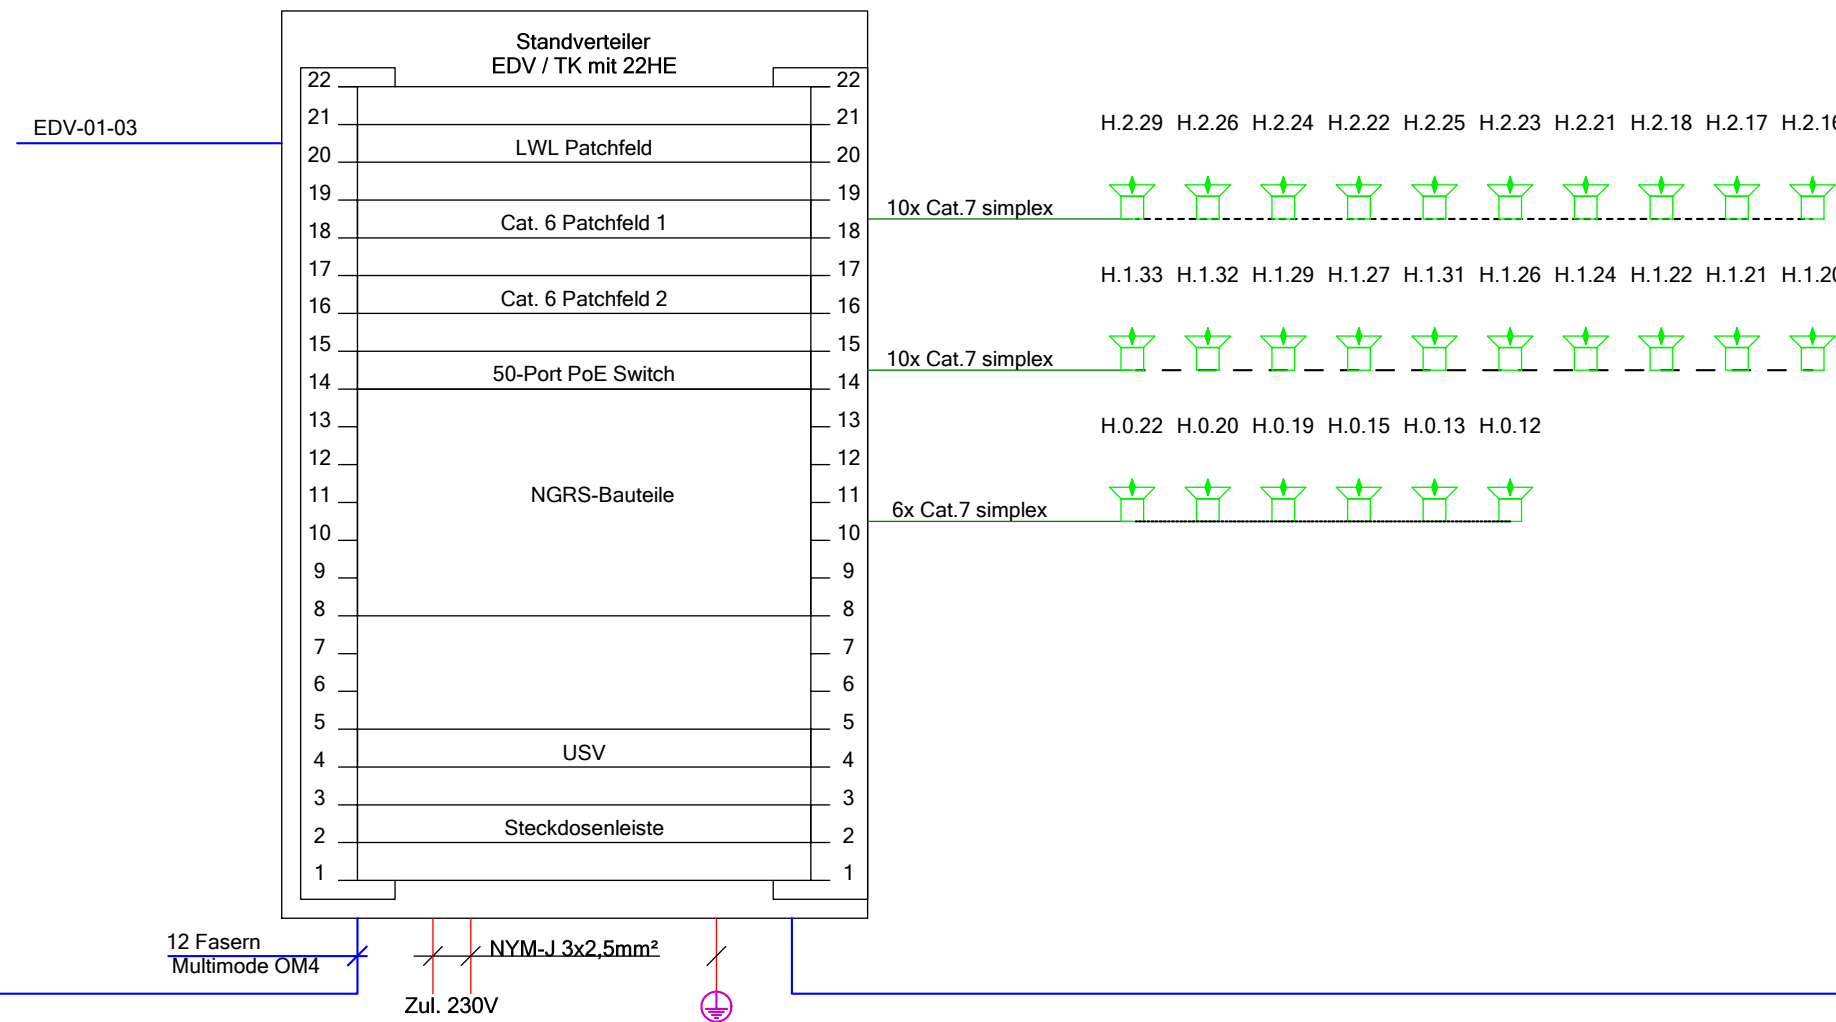

Technik H.1.T1

EDV-NGRS-04

