




1.Obergeschoss

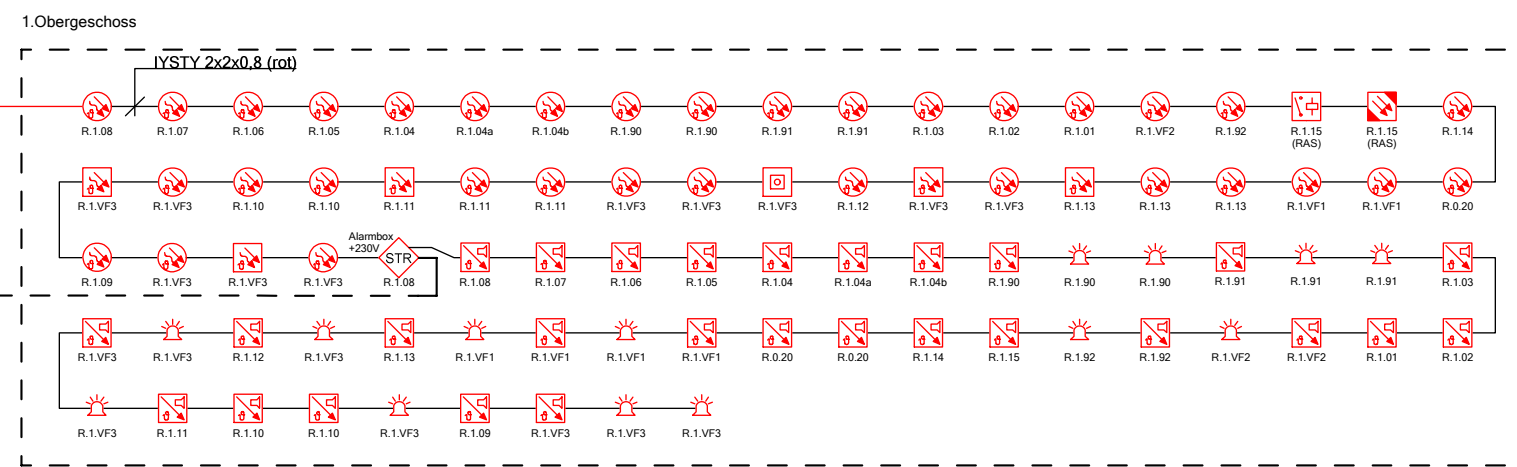

Erdgeschoss

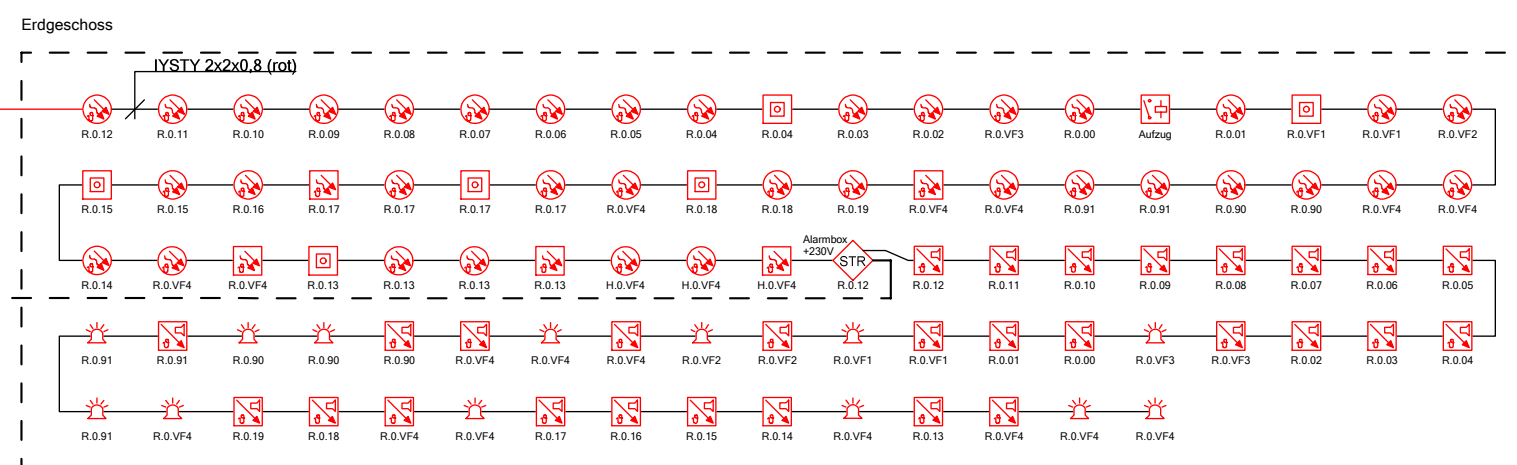


Untergeschoss

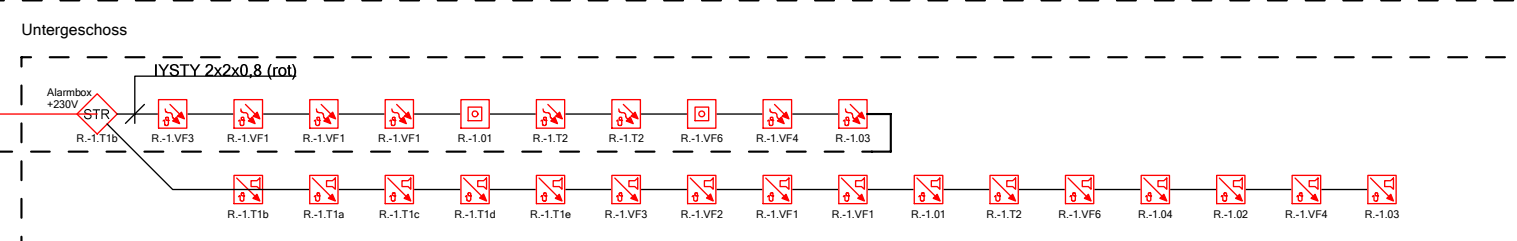

BMUZ
Rettungsdienstschule


BMUZ Sporthalle Bestand

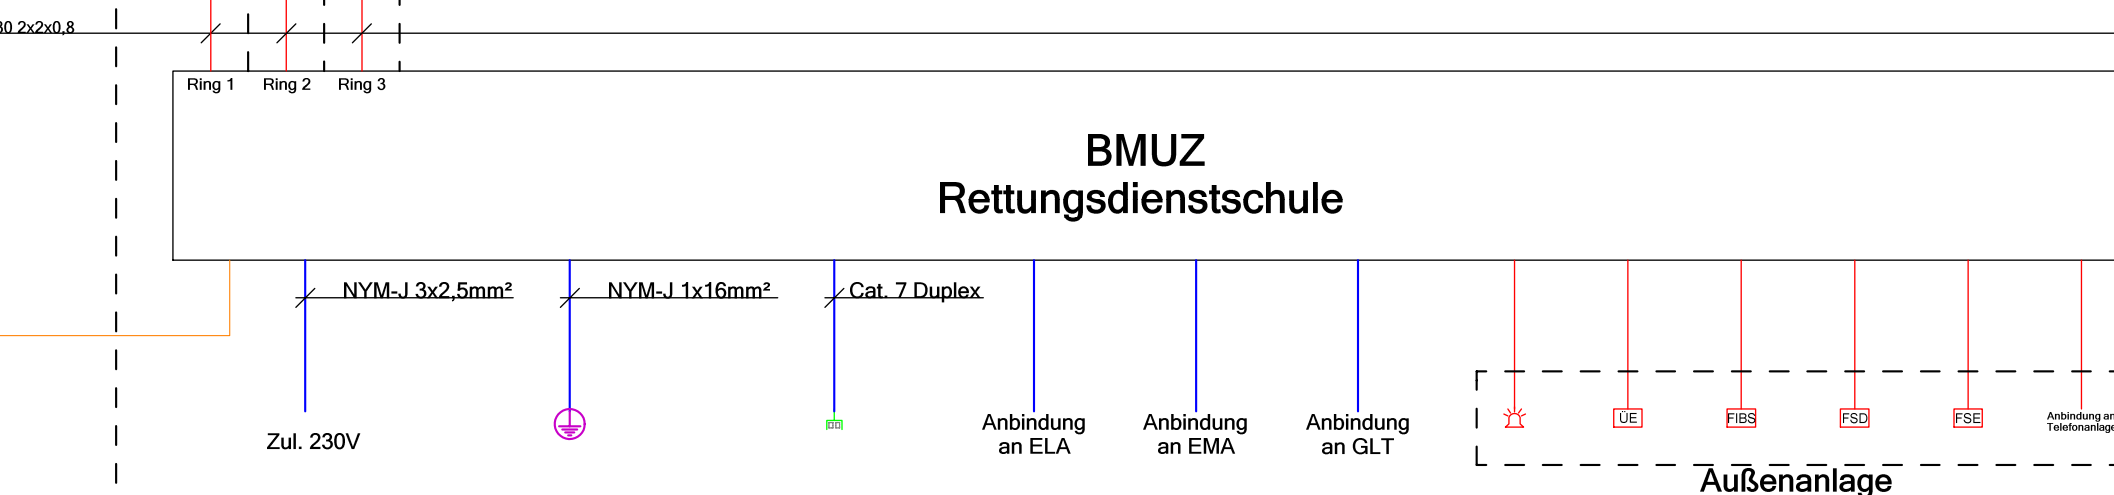

- BMA Multisensormelder (RMO+WMD) (O2T) mit Signalgeber
- BMA Multisensormelder (RMO+WMD+RMI) (OTI)
- BMA Multisensormelder in Zwischendecke
- BMA Nichtautomatischer Melder, rot (NAM)
- BMA Signalgeber, optisch (SO)
- BMA Steuermodul (STR)
- BMA Ansaug-Rauchmelder (ASR)

Daten-Anschlussdose Cat.6 2x RJ45 UP

 Anschluss Schutzleiter

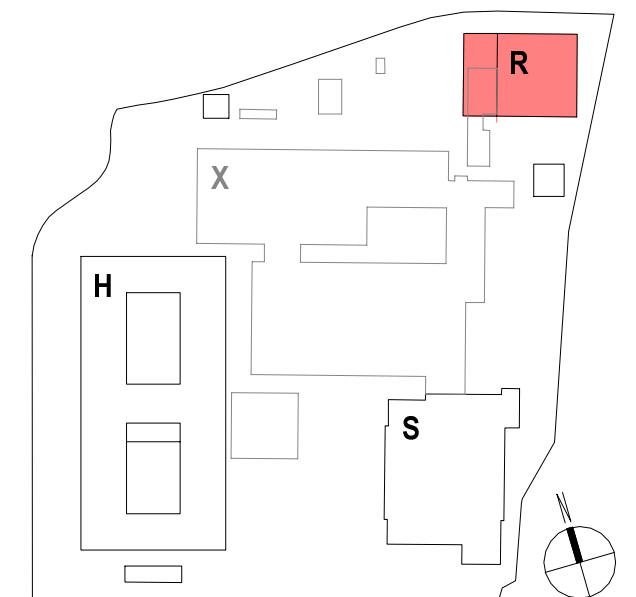

Hinweise / Legende:
Bauteil H: $\pm 0.00 = 307,80 \text{ ü. NHN}$

Index: Datum: Änderung:

a 2026 02 24 Ursprüngliche Planfassung

Projekt:
Berufskolleg Meschede
Dünnefeldweg 5, 59872 Meschede

Bauherr:
Hochsauerlandkreis, Der Landrat
Steinstraße 27, 59872 Meschede



Planverfasser:
Schröder & Partner
Wichmannallee 17, 33161 Hövelhof

Schröder & Partner
Beratende Ingenieure VBI für Elektrotechnik

Planinhalt - Maßstab:
Bauteil R

Planummer:
Bauteil Verfasser LPH.xxx.Teil.Index Status Datum

BKM-R ELT 5.421.0.a V#2026 04 27

Freitext

SCM Schemata BMA