


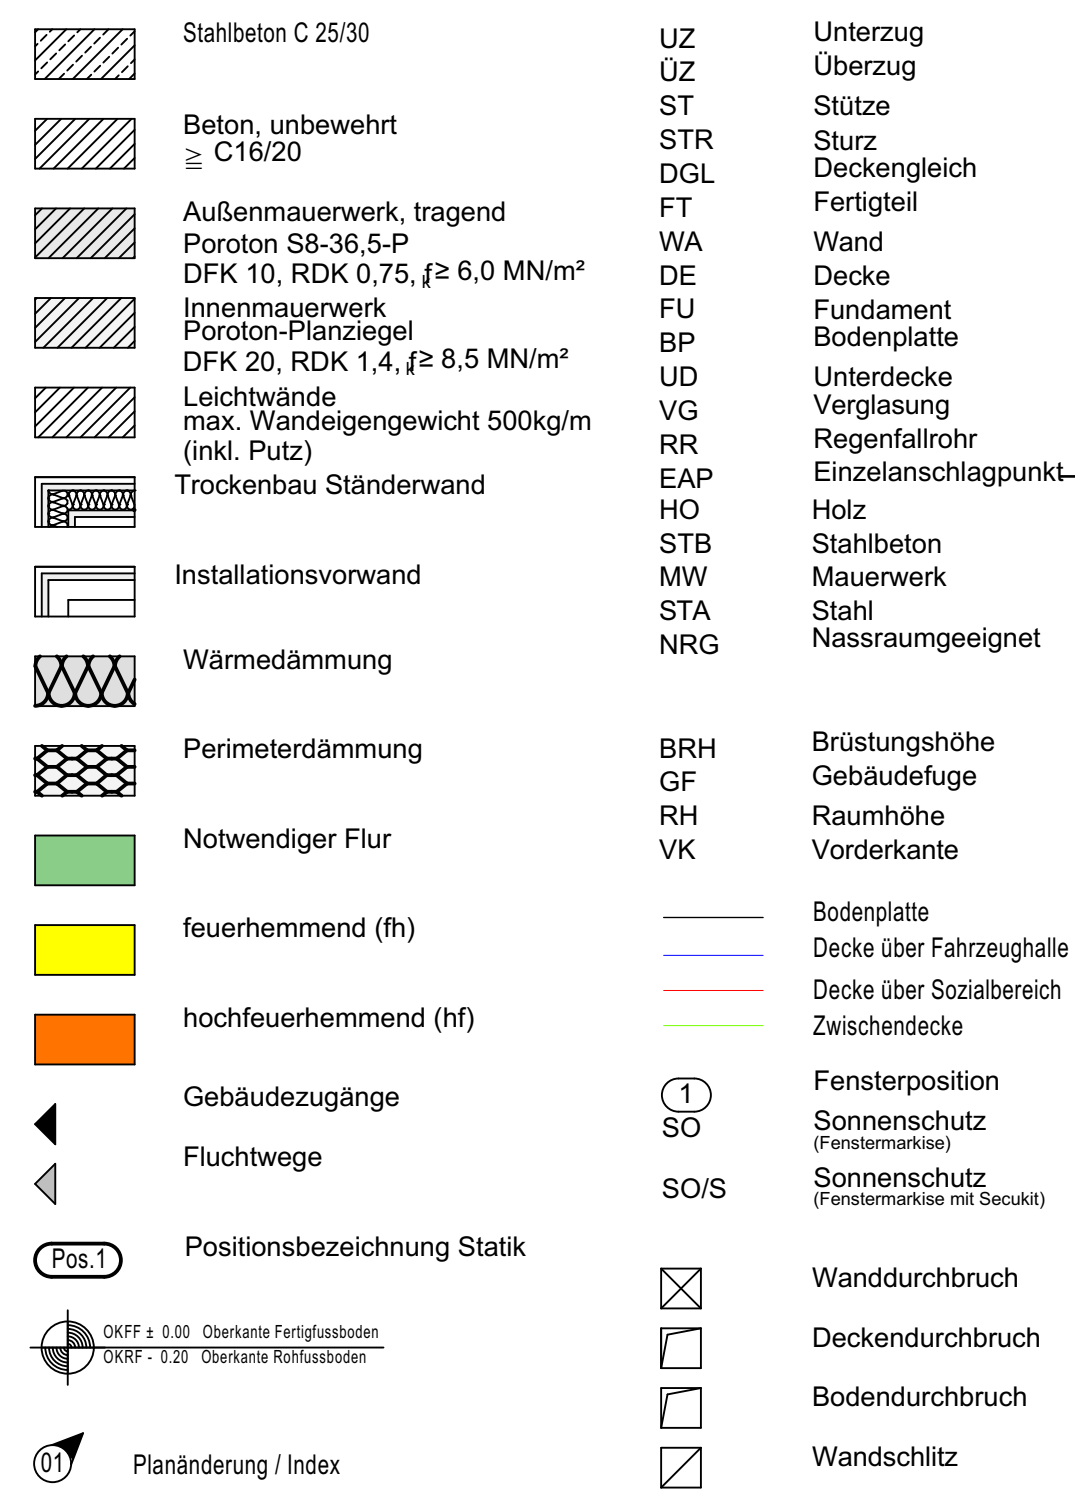


HINWEIS:
Tür-, Fenster- und Brüstungshöhen beziehen sich auf OKFF!
BRH = OK Mauerwerk

Höhenangaben der Unter-, bzw. Überzüge incl. Deckenstärke!

Sämtliche Maße und Höhenangaben sind am Bau zu prüfen.
Abweichungen sind der Bauleitung sofort mitzuteilen!

Dieser Plan gilt nur in Verbindung mit den aktuellen
Schal- und Bewehrungsplänen des Ingenieurbüros EFG
sowie den aktuellen Schlitz- und Durchbruchplänen!

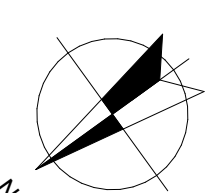[illegible]

MASSTAB: M 1:50 DATUM: 24.02.2026
ZEICHNUNG: 22HSK_2026-02-24_AUS_RWWinterberg_Erdgeschoss

BAUVORHABEN:	Neubau einer Rettungswache in Winterberg Lamfirt 7a 59955 Winterberg
BAUHERR:	Hochsauerlandkreis - Der Landrat - Steinstraße 27

Unterschrift Bauherr:	Unterschrift Planer:
-----------------------	----------------------