
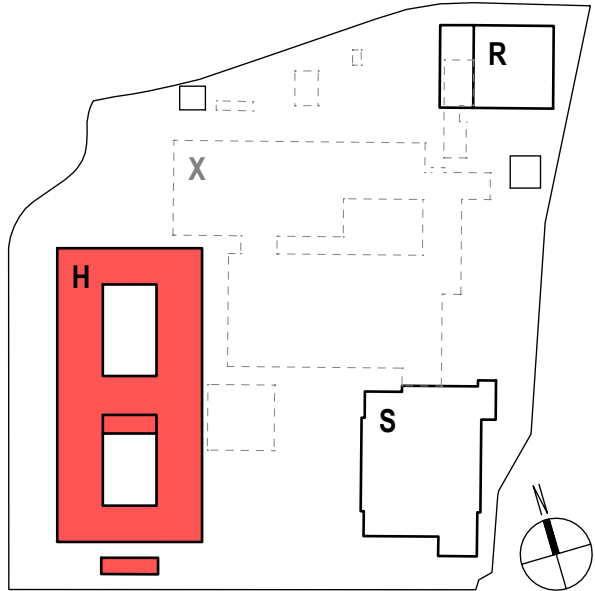


Detail Sockel

Tiefpunkt Drainage (Abstand zum Fundament 44 cm)
Darstellung gesamter Höhenverlauf

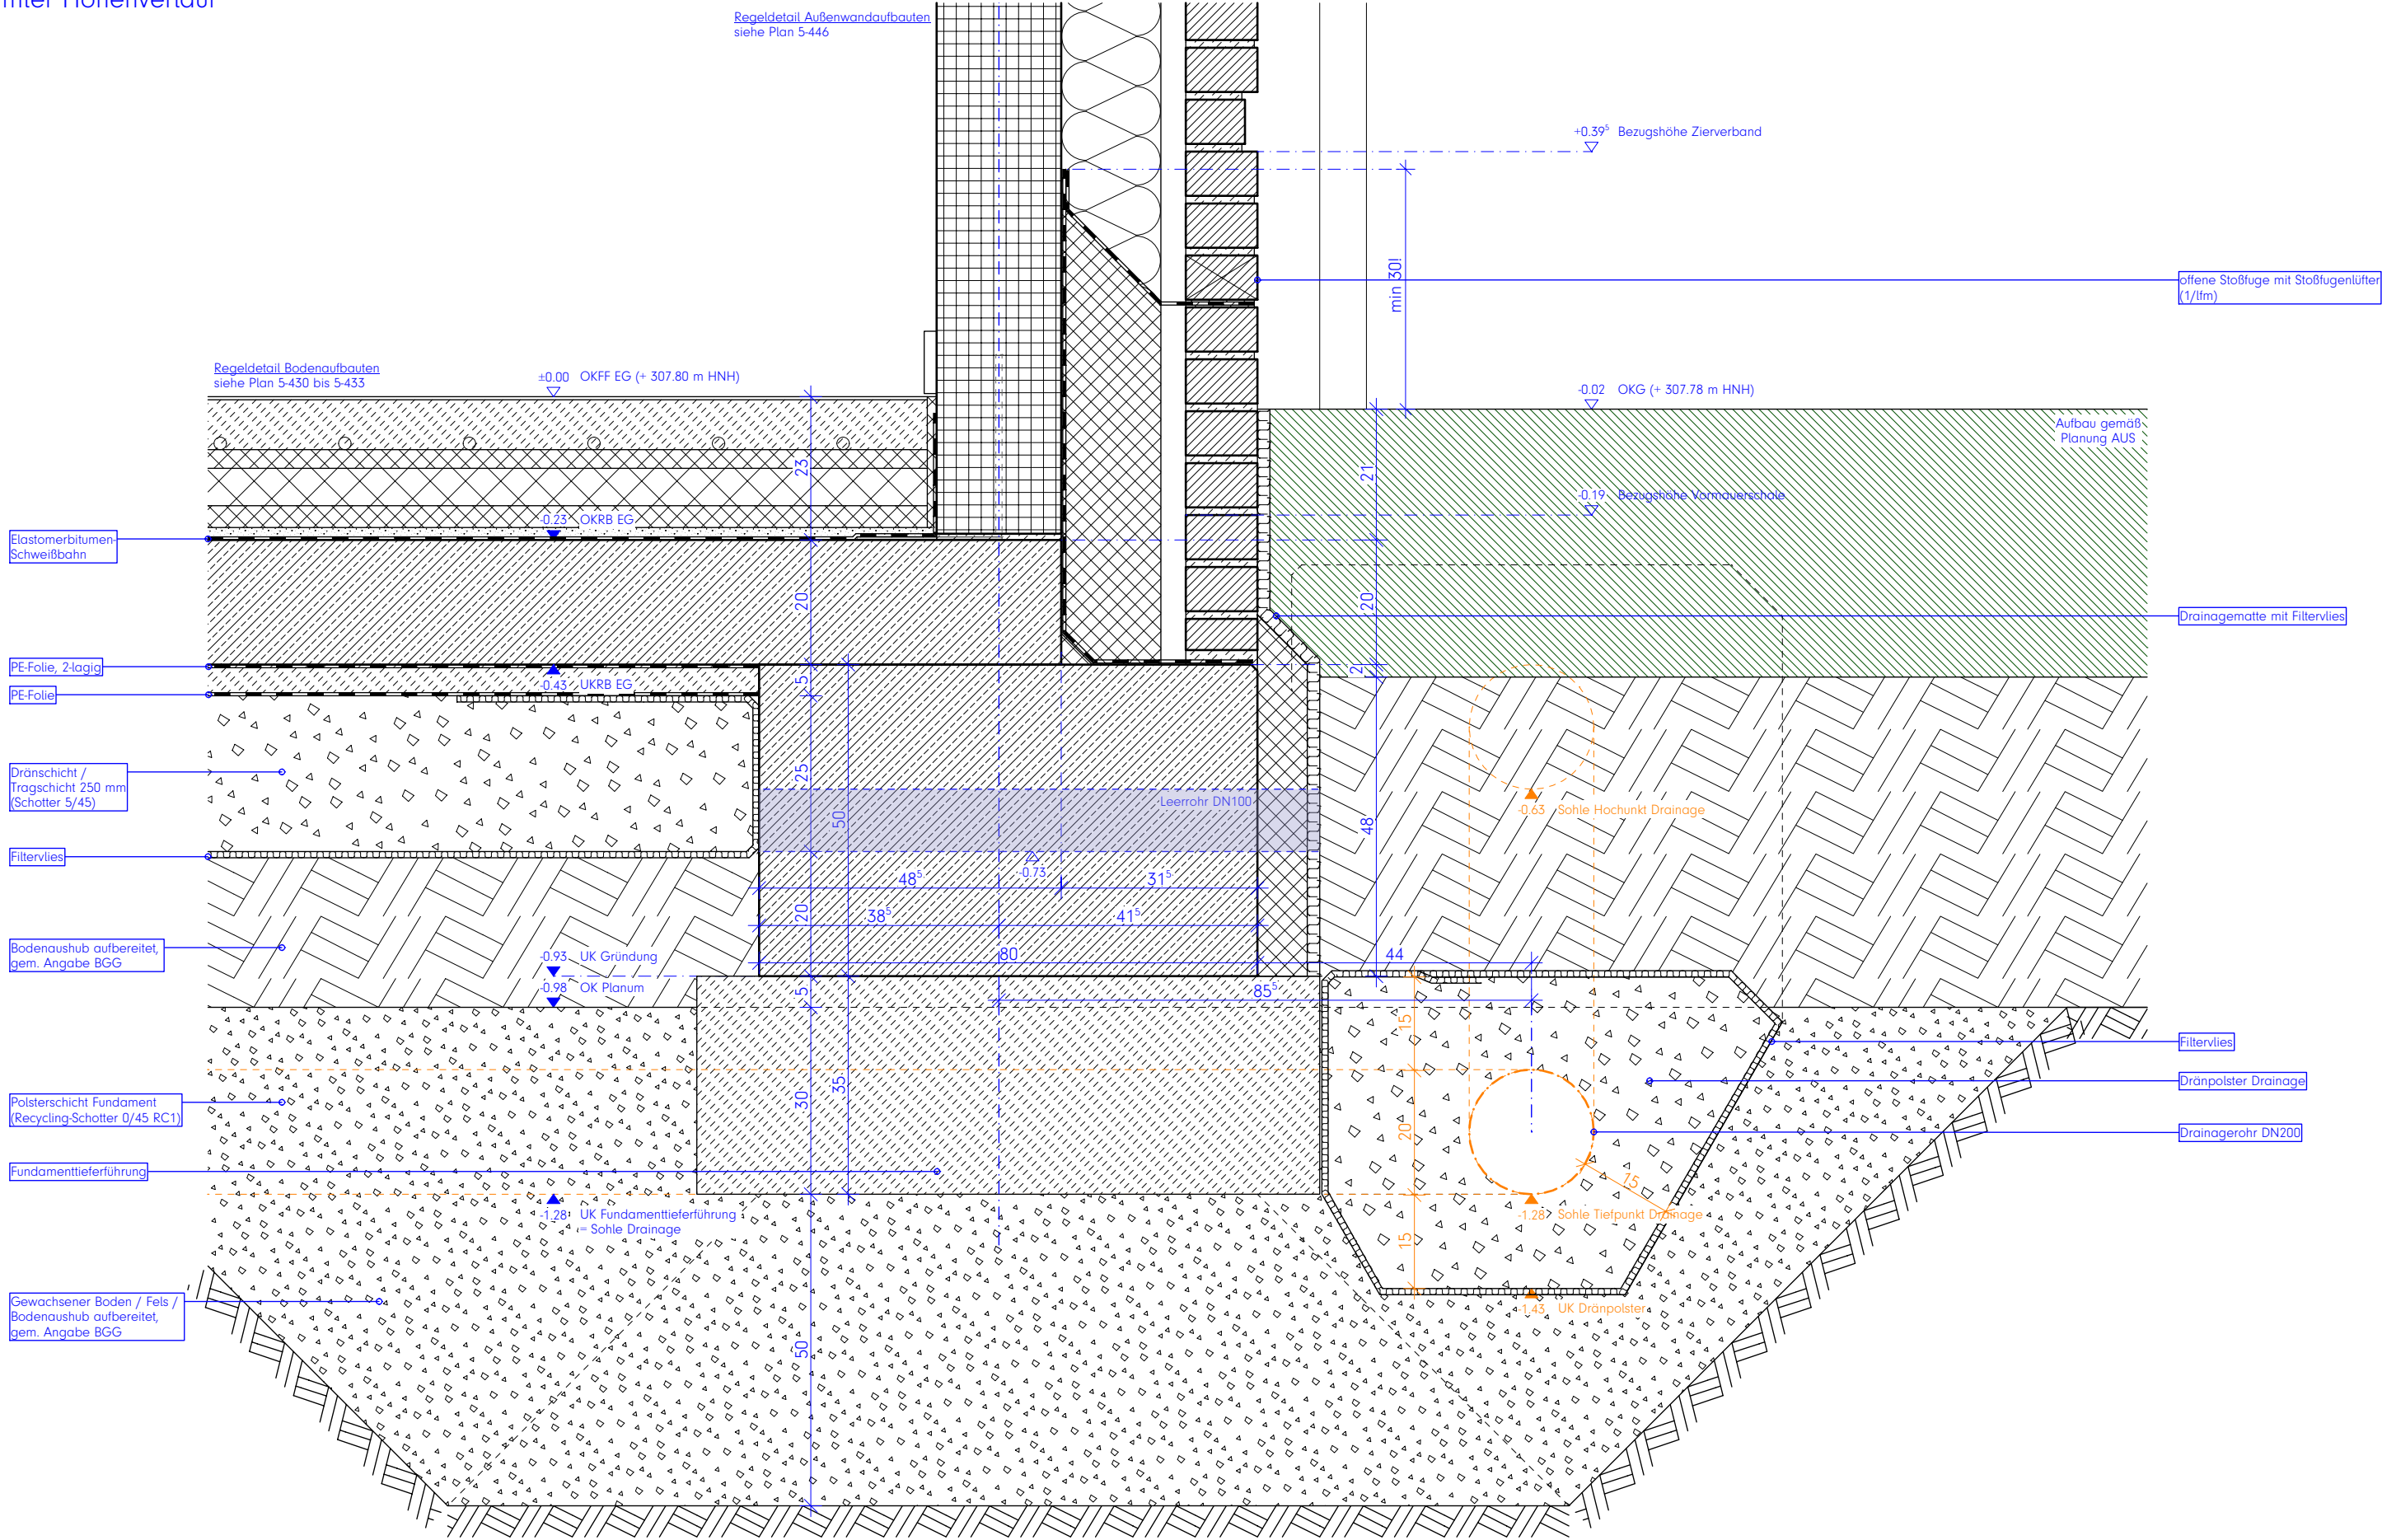

Hinweise / Legende:
Bauteil H: ± 0.00 = OKFF EG = 307,80 ü. HHN
Alle Maße sind am Bau zu prüfen. Maßstimmigkeiten sind sofort mit dem Architekten zu klären.
Maßbezüge gelten vor Einzelmaßen.
Bei der Bauausführung sind Planungen und Angaben der Fachingenieure und Fachplaner zu beachten.
Firmendetails und -ausführungszeichnungen gelten nur mit dem Freigabevermerk des Architekten.
Höhenangaben beziehen sich auf OKFF, sofern nicht anders vermerkt.

Index:	Datum:	Änderung:
d	2026 09 04	Anpassung Gründung
c	2026 06 26	Planfortschreibung
b	2026 04 24	Planupload Details
a	2026 02 05	Ursprüngliche Planfassung!

Projekt:
Berufskolleg Meschede
Dünnefeldweg 5, 59872 Meschede
Bauherr:
Hochsauerlandkreis, Der Landrat
Steinstraße 27, 59872 Meschede


Planverfasser:
ARCHITEKTUR.DLX
Hoher Wall 15, 44137 Dortmund

Planinhalt - Maßstab:
Bauteil H, Detail Sockel am Tiefpunkt der Drainage
M.1:10

Planummer:
Bauteil Verfassung LPH.xxx.Teil.Index Status Datum
BKM-H-ARC-5-600-00-C-V-2026 06 26
Freitext
DET FAS1 **VORABZUG**

Achtung! Relevante Maße immer auf Plausibilität prüfen!

Bereich Einzelfundament Achse J-7/8, inkl. Drainage

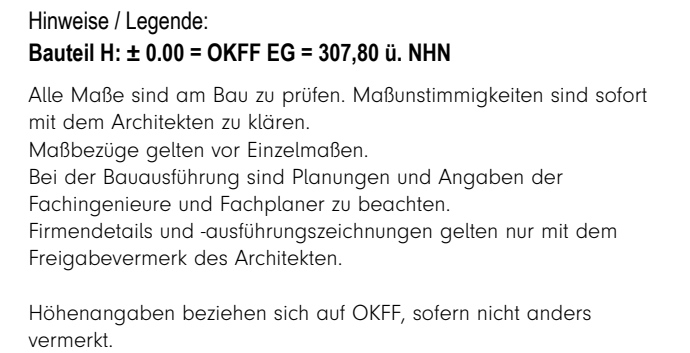

Index:	Datum:	Änderung:
c	2026 09 04	Anpassung Gründung
b	2026 06 26	Planfortschreibung
a	2026 04 24	Ursprüngliche Planfassung!

Projekt:
Berufskolleg Meschede
Dünnefeldweg 5, 59872 Meschede

Bauherr:
Hochsauerlandkreis, Der Landrat
Steinstraße 27, 59872 Meschede

Planverfasser:
ARCHITEKTUR.DLX
Hoher Wall 15, 44137 Dortmund

Planinhalt - Maßstab:
Bauteil H, Detail Sockel Einzelfundament Achse J
M.1:10

Planummer:
Bauteil Verfasser LPH.xxx.Teil.Index Status Datum

BKM-H-ARC-5-602-00-C-V-2026 09 04


Freitext

DET FAS3 **VORABZUG**




Detail Sockel Haupteingang inkl. Sitzbank


Sockel Haupteingang

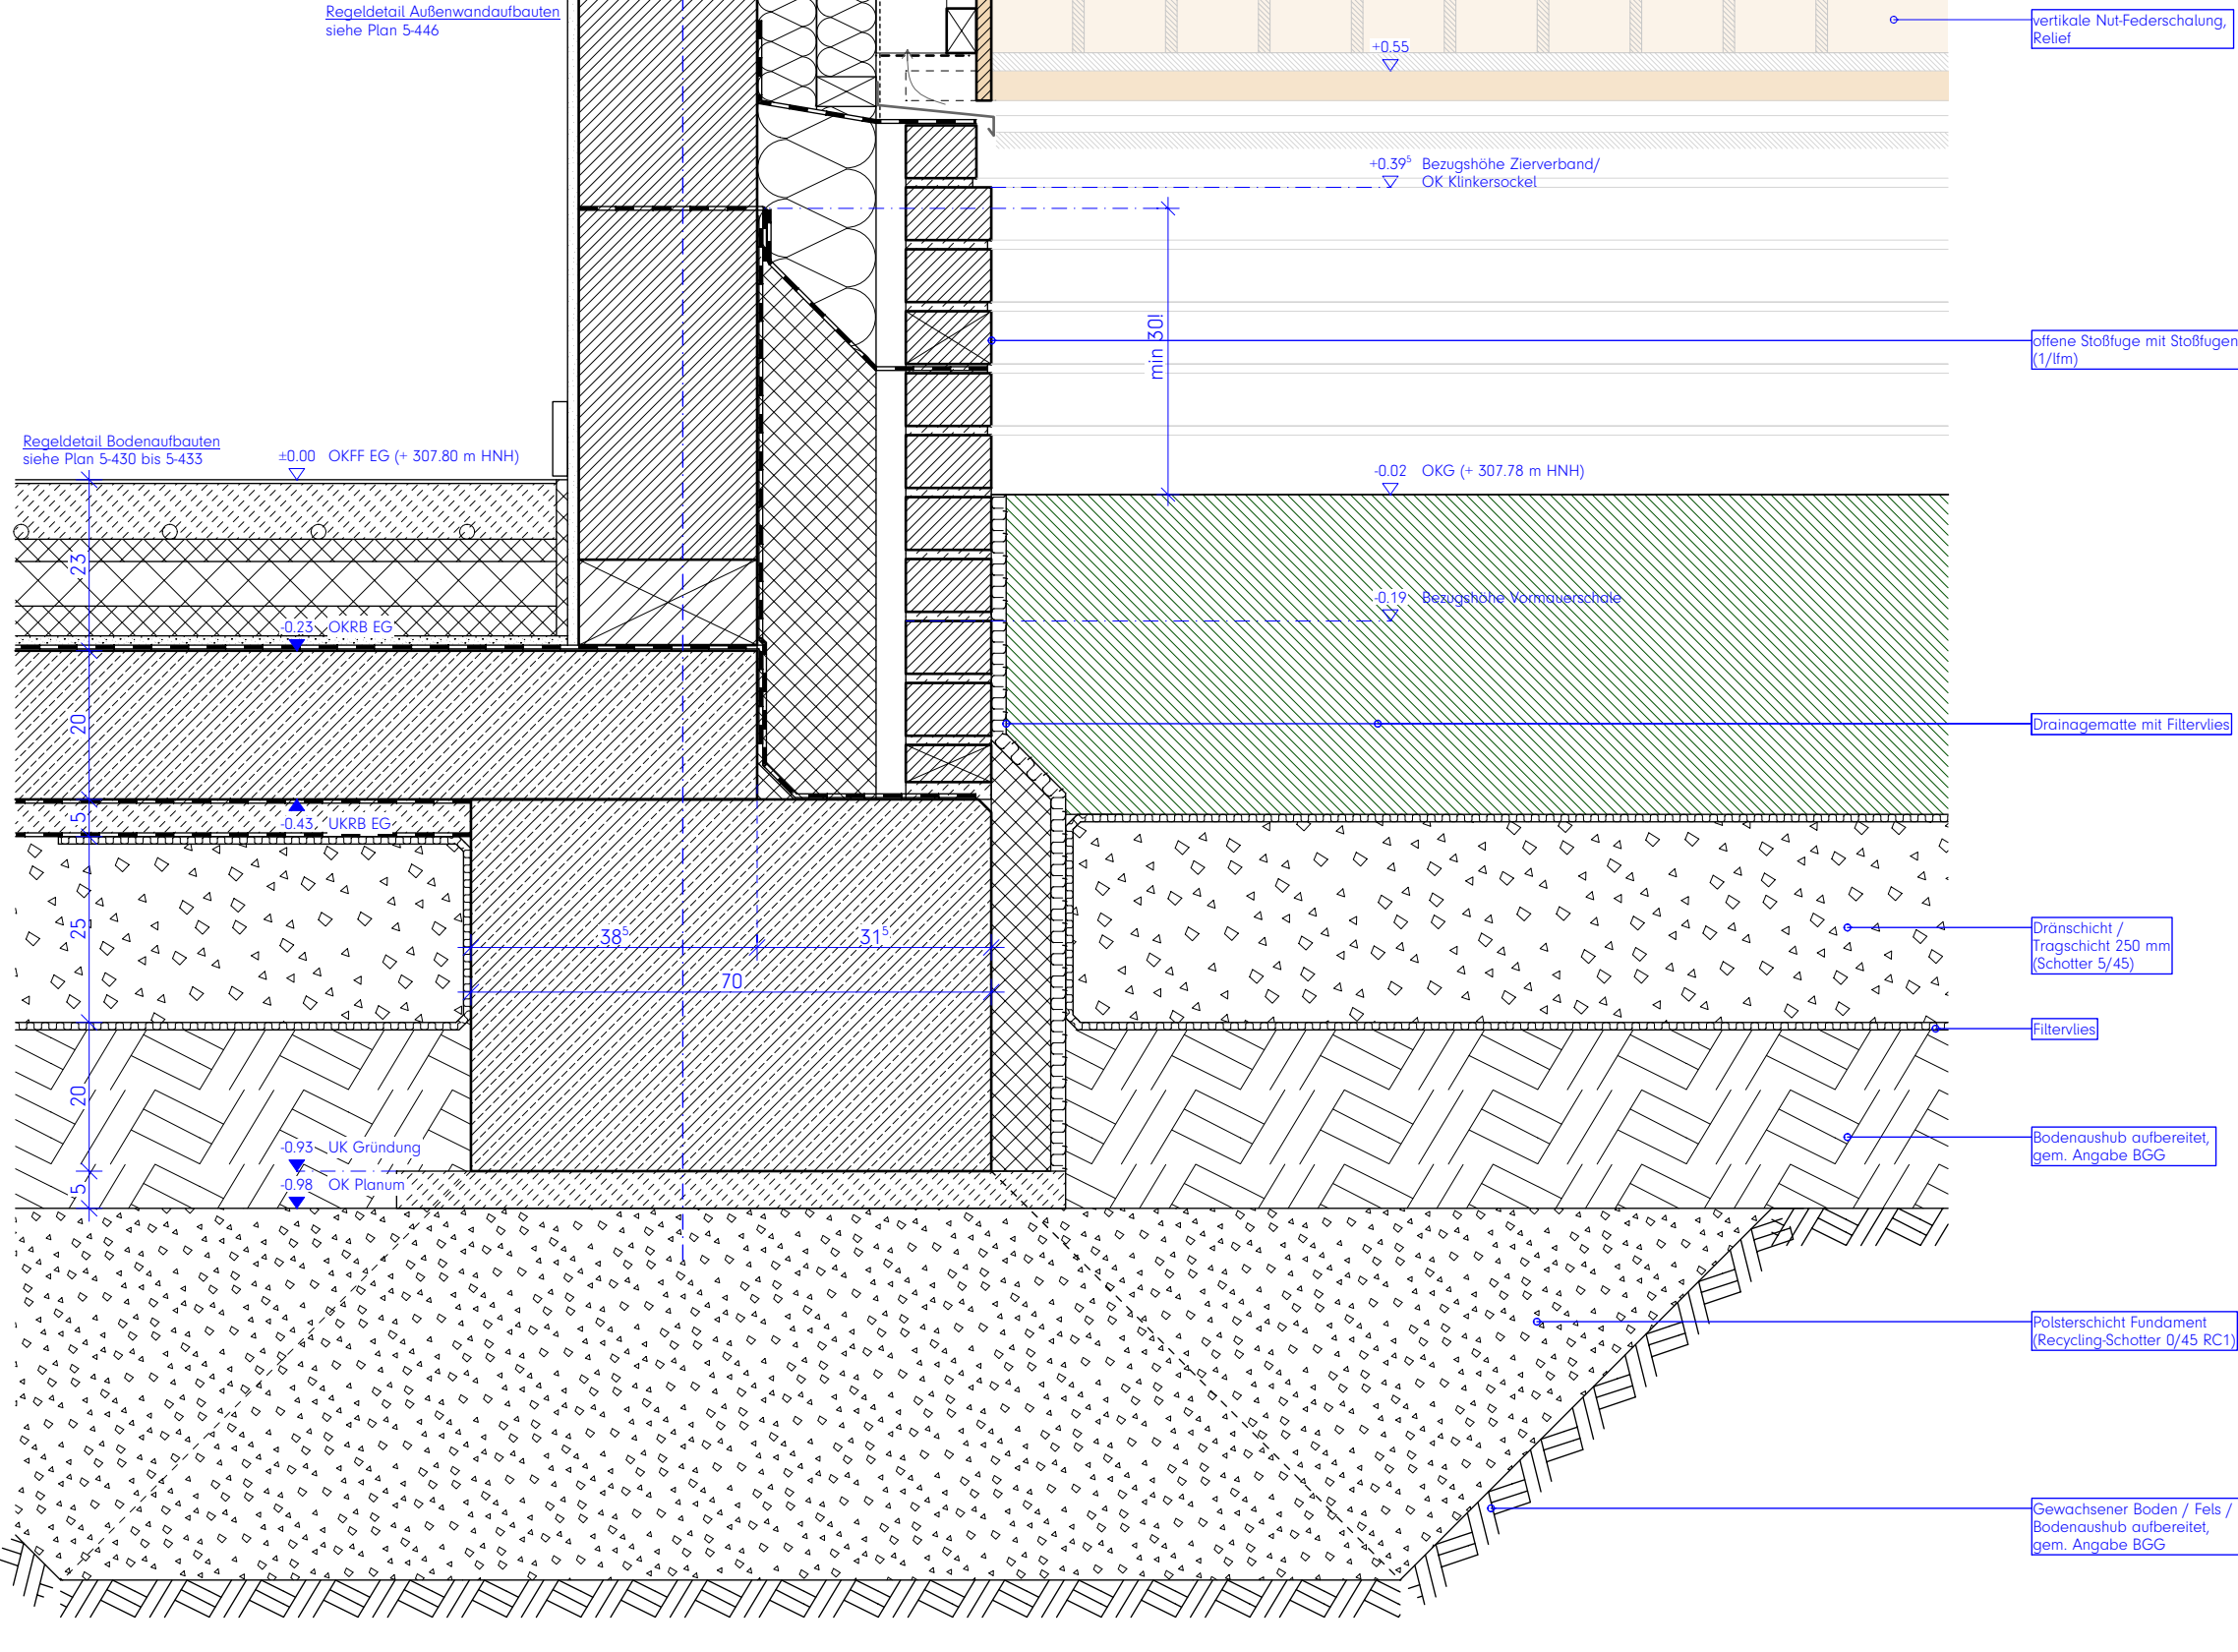

Längsschnitt Sitzbank

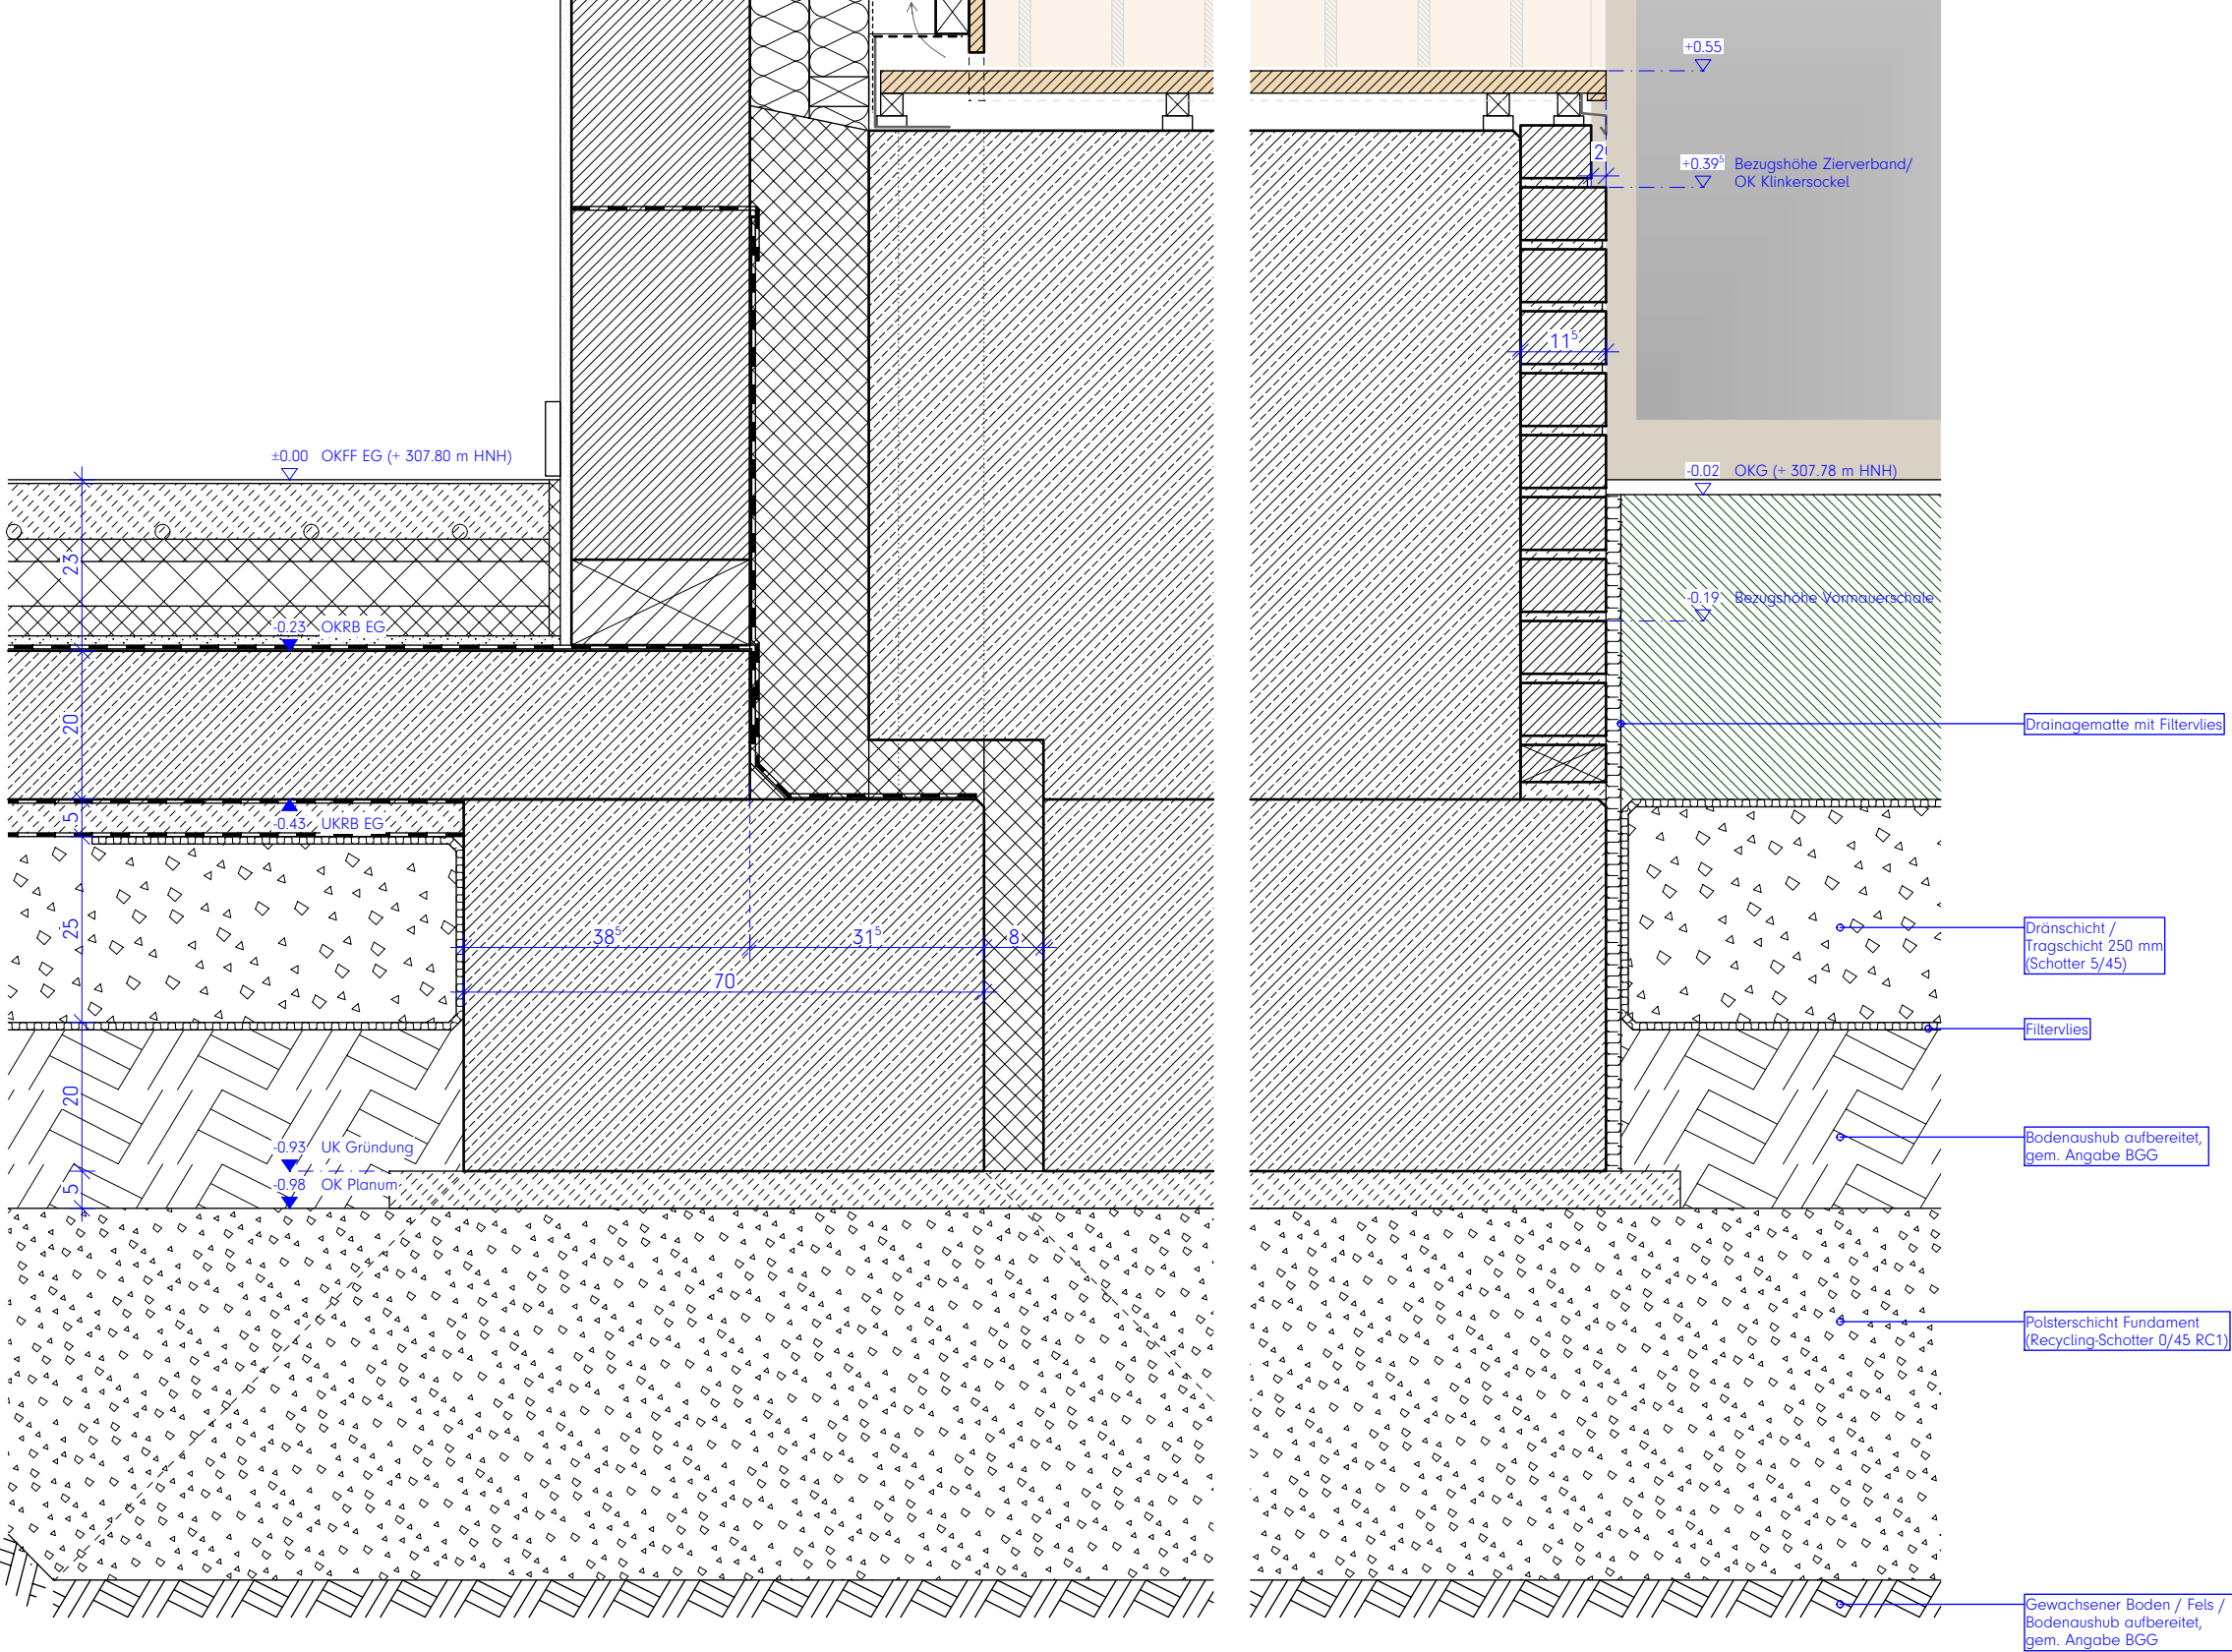

Querschnitt Sitzbank

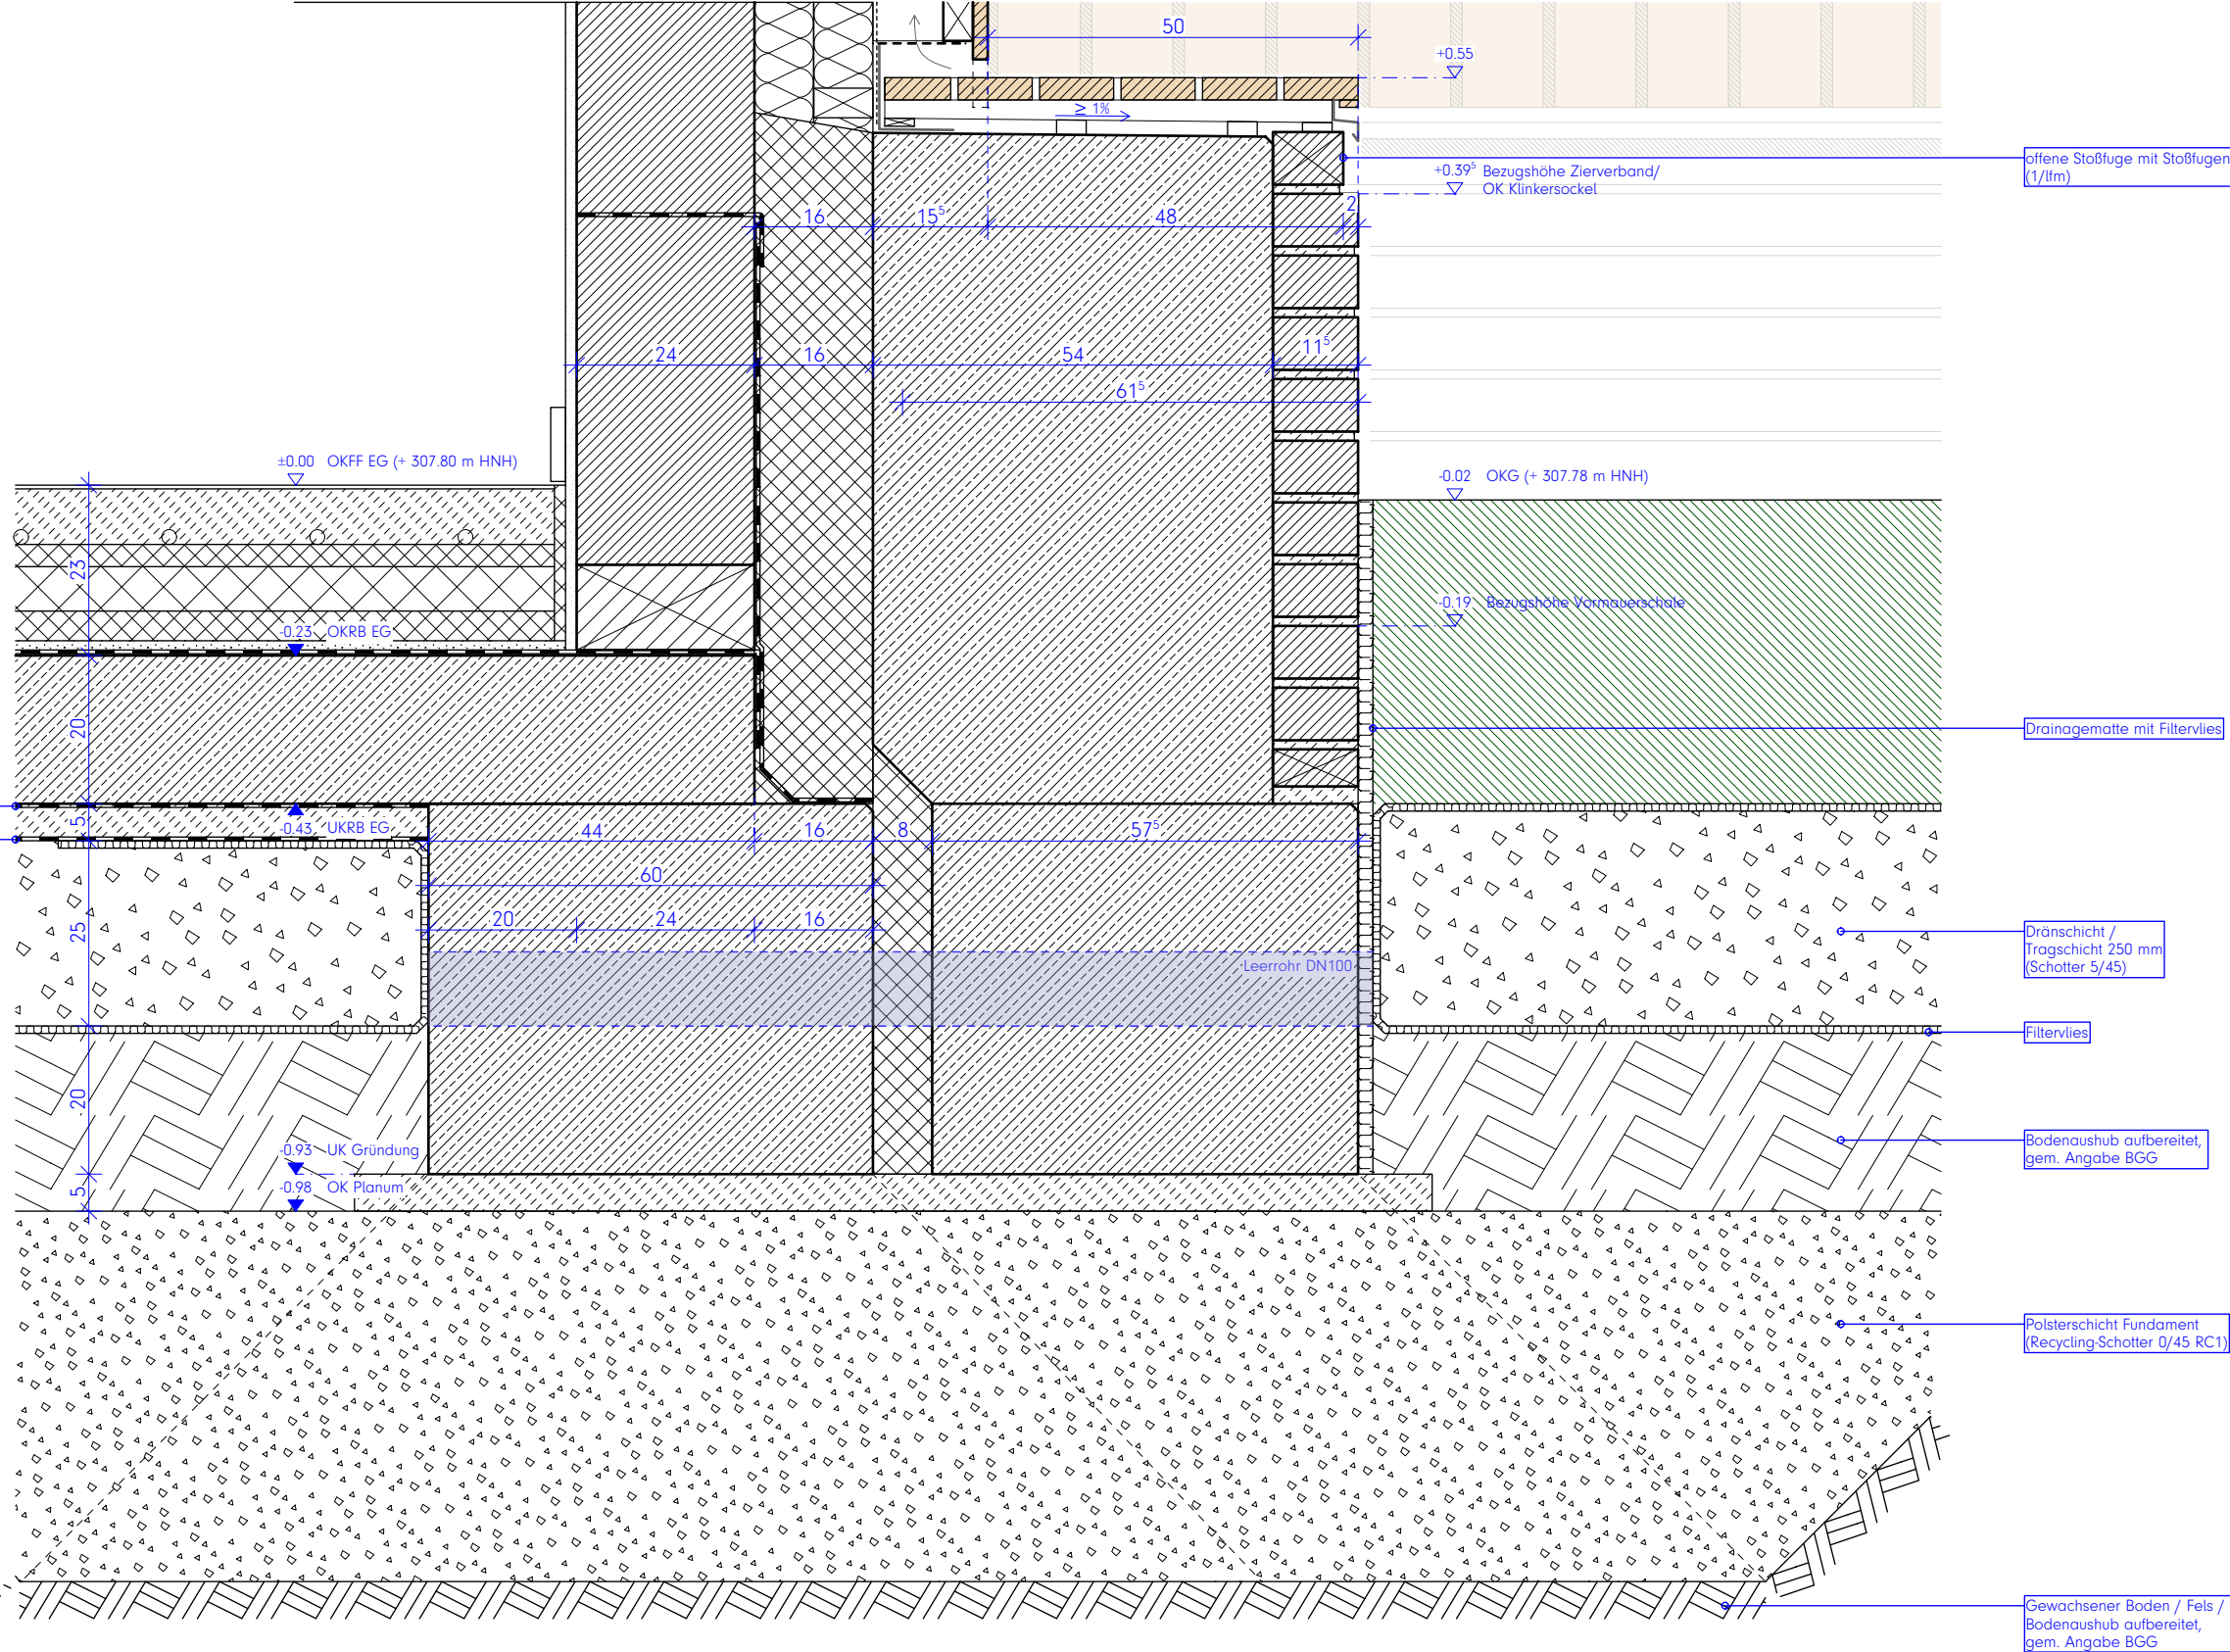

Legende:
Alle Maße sind am Bau zu prüfen. Maßstimmigkeiten sind sofort mit dem Architekten zu klären.
Maßbezüge gelten vor Einzelmaßen.
Bei der Bauausführung sind Planungen und Angaben der Fachingenieure und Fachplaner zu beachten.
Firmendetails und -ausführungszeichnungen gelten nur mit dem Freigabevermerk des Architekten.

Höhenangaben beziehen sich auf OKFF, sofern nicht anders vermerkt.


- Mauerwerk, tragend, gem. Statik
- Mauerwerk, nicht tragend
- Verblendsmauerwerk / Klinker
- Stahlbeton (Filigranwand), gem. Statik
- Stahlbeton (Ortbeton), gem. Statik
- Betonfertigteil, gem. Statik
- Estrich
- Trockenbauwand
- Dämmstoff, fest
- Dämmstoff, mineralisch
- Abdichtung allgemein
- WD HLS ELT Wanddurchbruch im GR
- KB HLS ELT Kernbohrung im GR
- WS HLS ELT Wandschlitz im Grundriss
- DD HLS ELT Deckendurchbruch im GR
- BD HLS ELT Bodendurchbruch im GR

- Ok RB $\Rightarrow$ 3.79
- Ok MW $\Rightarrow$ 3.54
- $\pm$ 0.00
- $\pm$ 0.15
- H.0.01
- H.T.0.01
- H.F.0.01

- F 30
- T3ORS
- BMZ
- LWE
- RA
- Rettungsweg / Notausgang

- Brandschutzanforderung an Bauteile
- Brandschutzrelevante Türen:
- T3Q: Widerstandsklasse
- RS: Rauchschutzanforderung
- DS: Dichtschießend
- DTS: Dicht- und Selbstschließend
- Brandmeldezentrale
- Löschwasser einspeisung
- Rauchabzug
- Rettungsweg / Notausgang

HINWEIS MASSKETTEN:
Blaue Massketten = Ausführende Maße
Rote Massketten = Mindestmaße gem. BSK
Grüne Massketten = Trockenbaum Maße

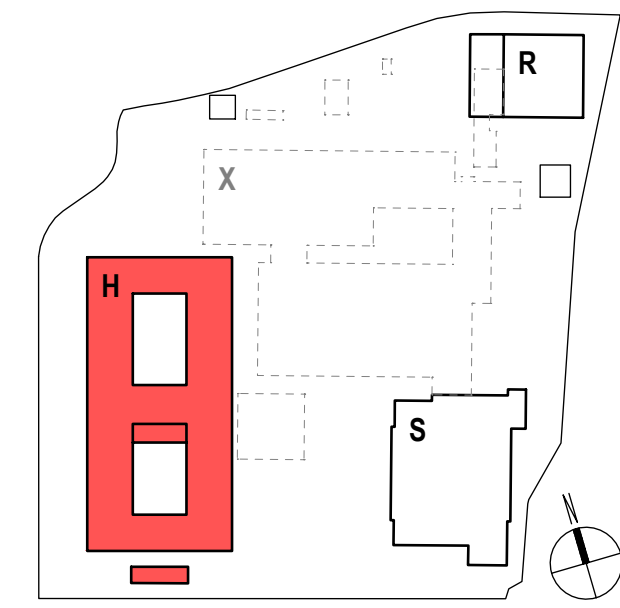

Hinweise / Legende:
Bauteil H: $\pm$ 0.00 = OKFF EG = 307.80 ü. NNH

Index	Datum	Änderung
c	2026 09 04	Anpassung Gründung
b	2026 06 26	Planfortschreibung
a	2026 04 24	Ursprüngliche Planfassung!

Projekt:
Berufskolleg Meschede
Dünnefeldweg 5, 59872 Meschede

Bauherr:
Hochsauerlandkreis, Der Landrat
Steinstraße 27, 59872 Meschede

Planverfasser:
ARCHITEKTUR.DLX
Hoher Wall 15, 44137 Dortmund

Planinhalt - Maßstab:
Bauteil H, Details Sockel / Sitzbank Haupteingang
M.1:10

Plannummer:
Bauteil Verfass. LPH-xxx Teil Index Status Datum
BKM-H-ARC-5-603-00-C-V-2026 09 04
Index:
DET FAS4

VORABZUG


Achtung! Relevante Maße immer auf Plausibilität prüfen!

Nebeneingangstüren, 1- / 2-flügelig, Ausgangstüren Innenhof


AT.0.VF4.1, AT.0.VF5.1, AT.0.23.1

AT.0.25.1, AT.0.25.2, AT.0.VF2.1, AT.0.30.1, AT.0.40.1

Vertikalschnitt
oberer und unterer Bauteilanschluss

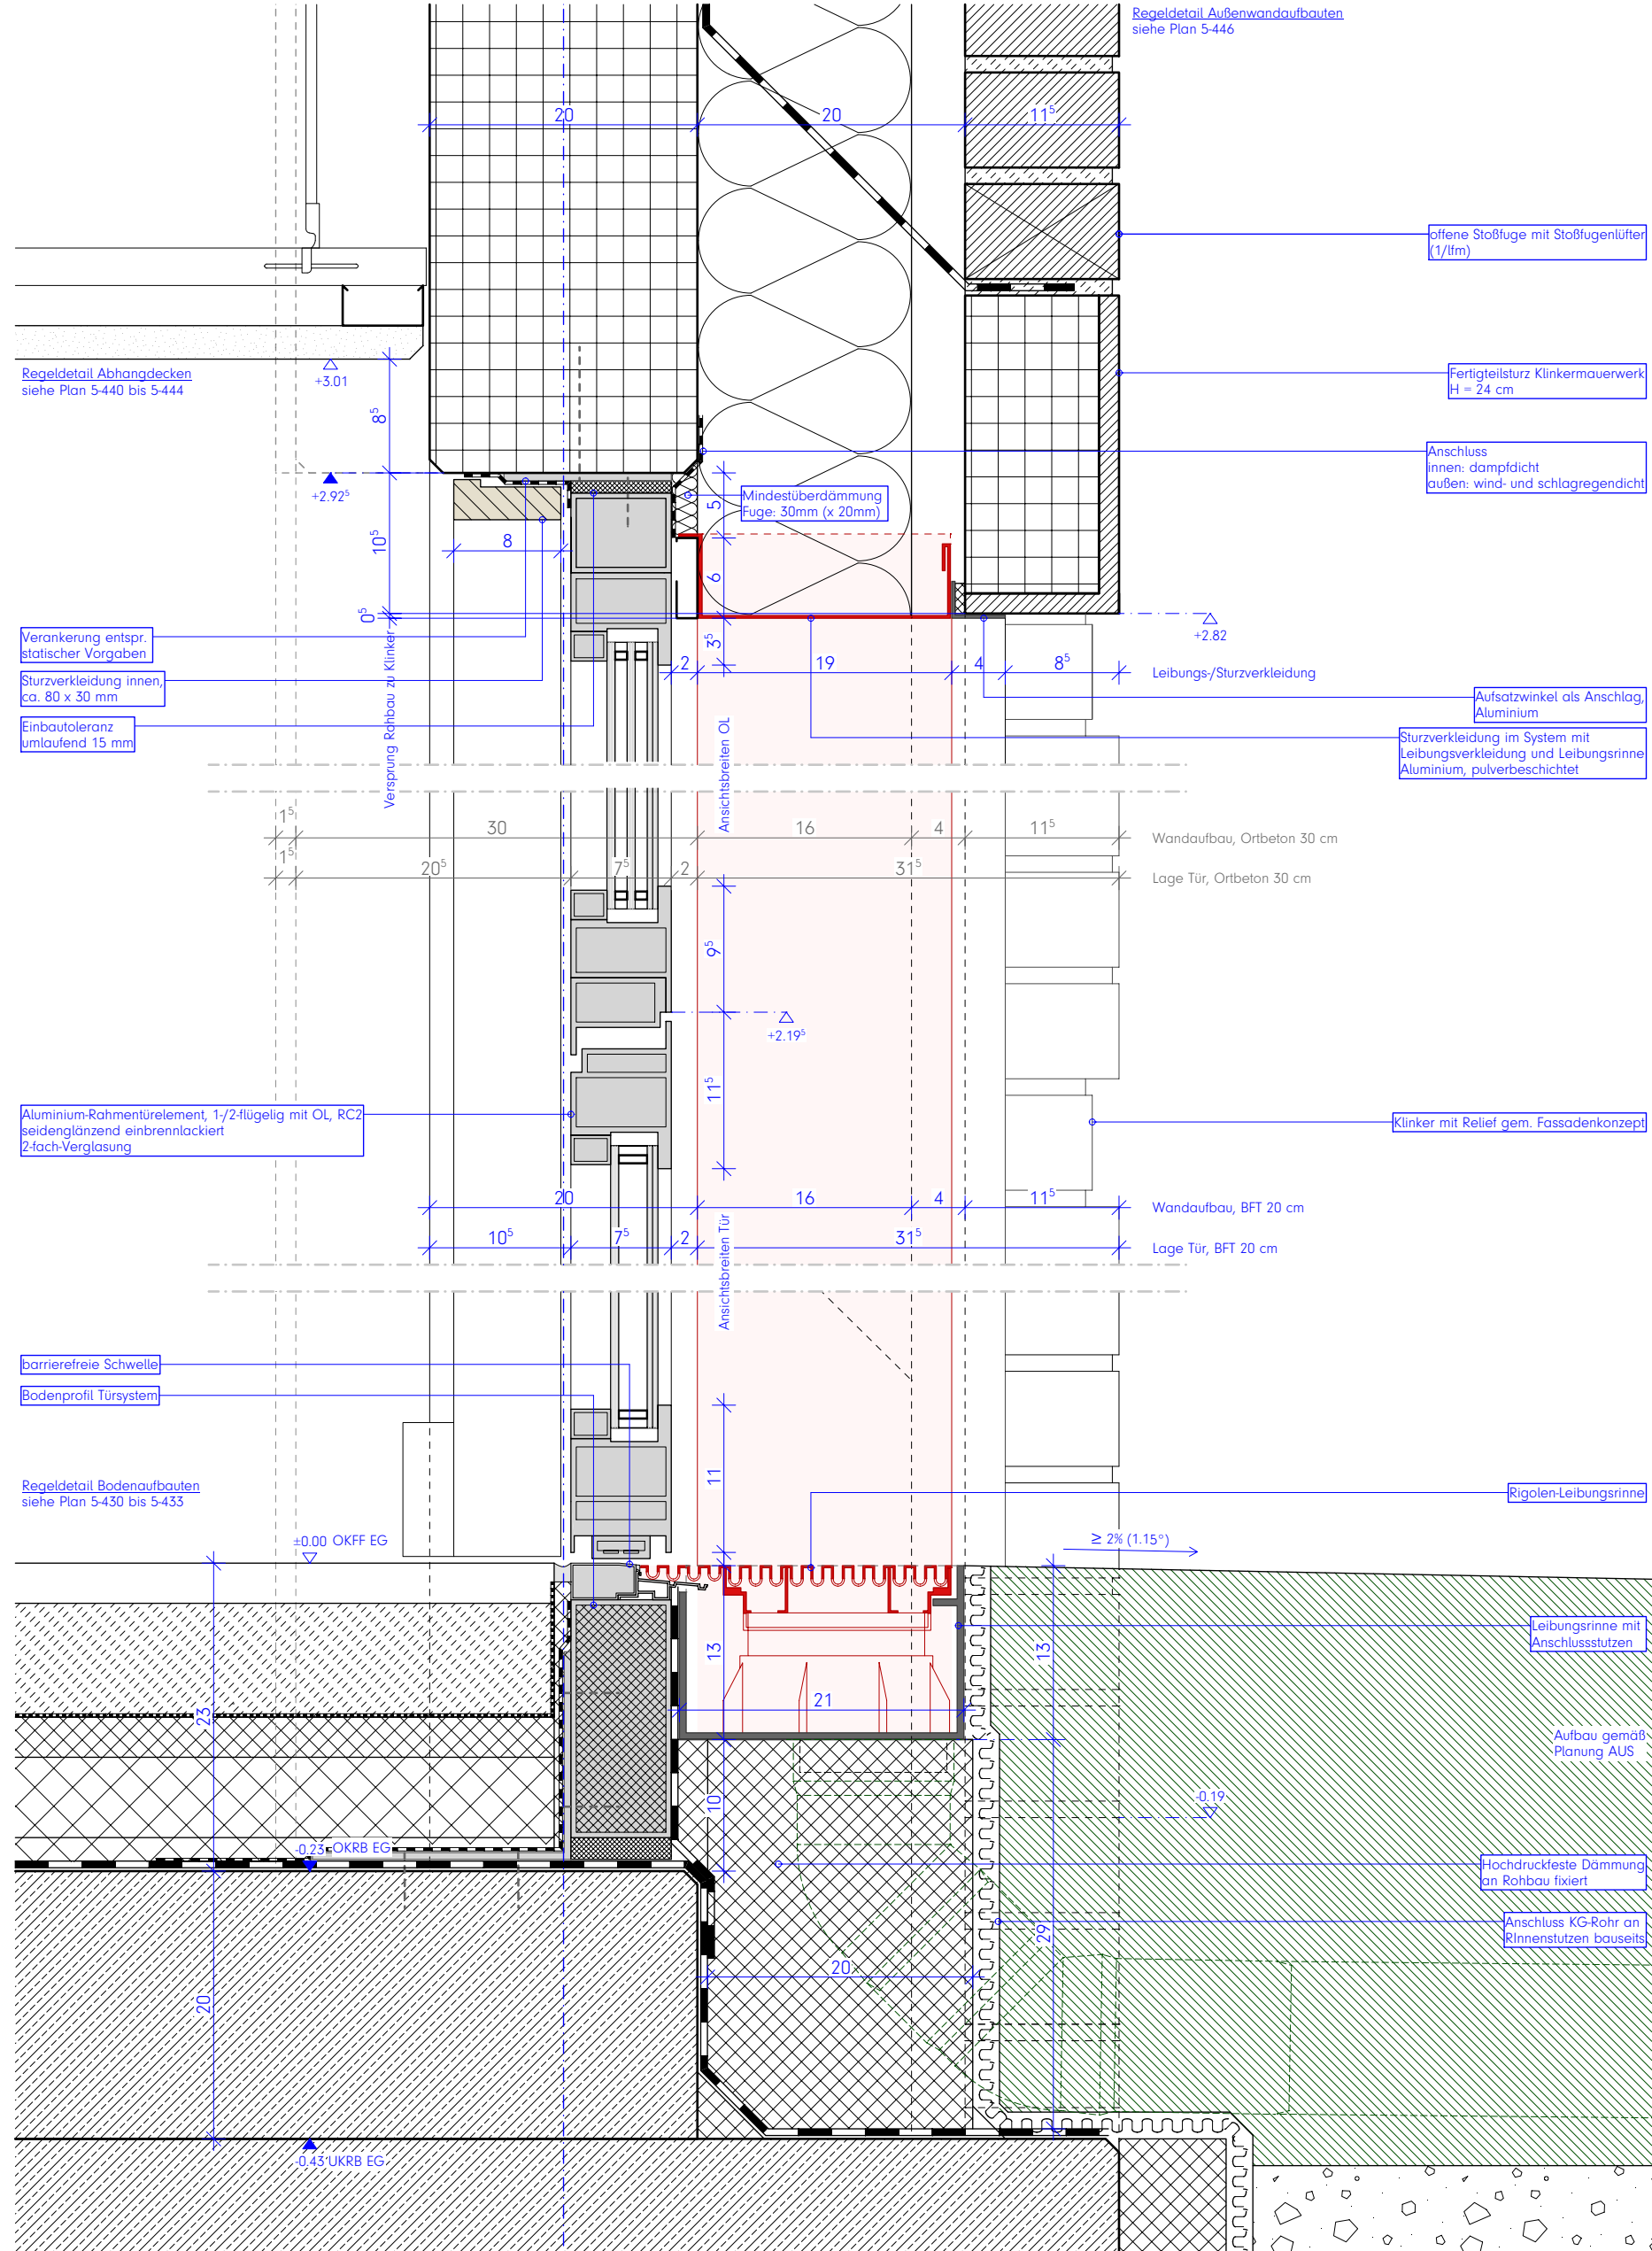

Horizontalschnitt
seitliche Bauteilanschlüsse

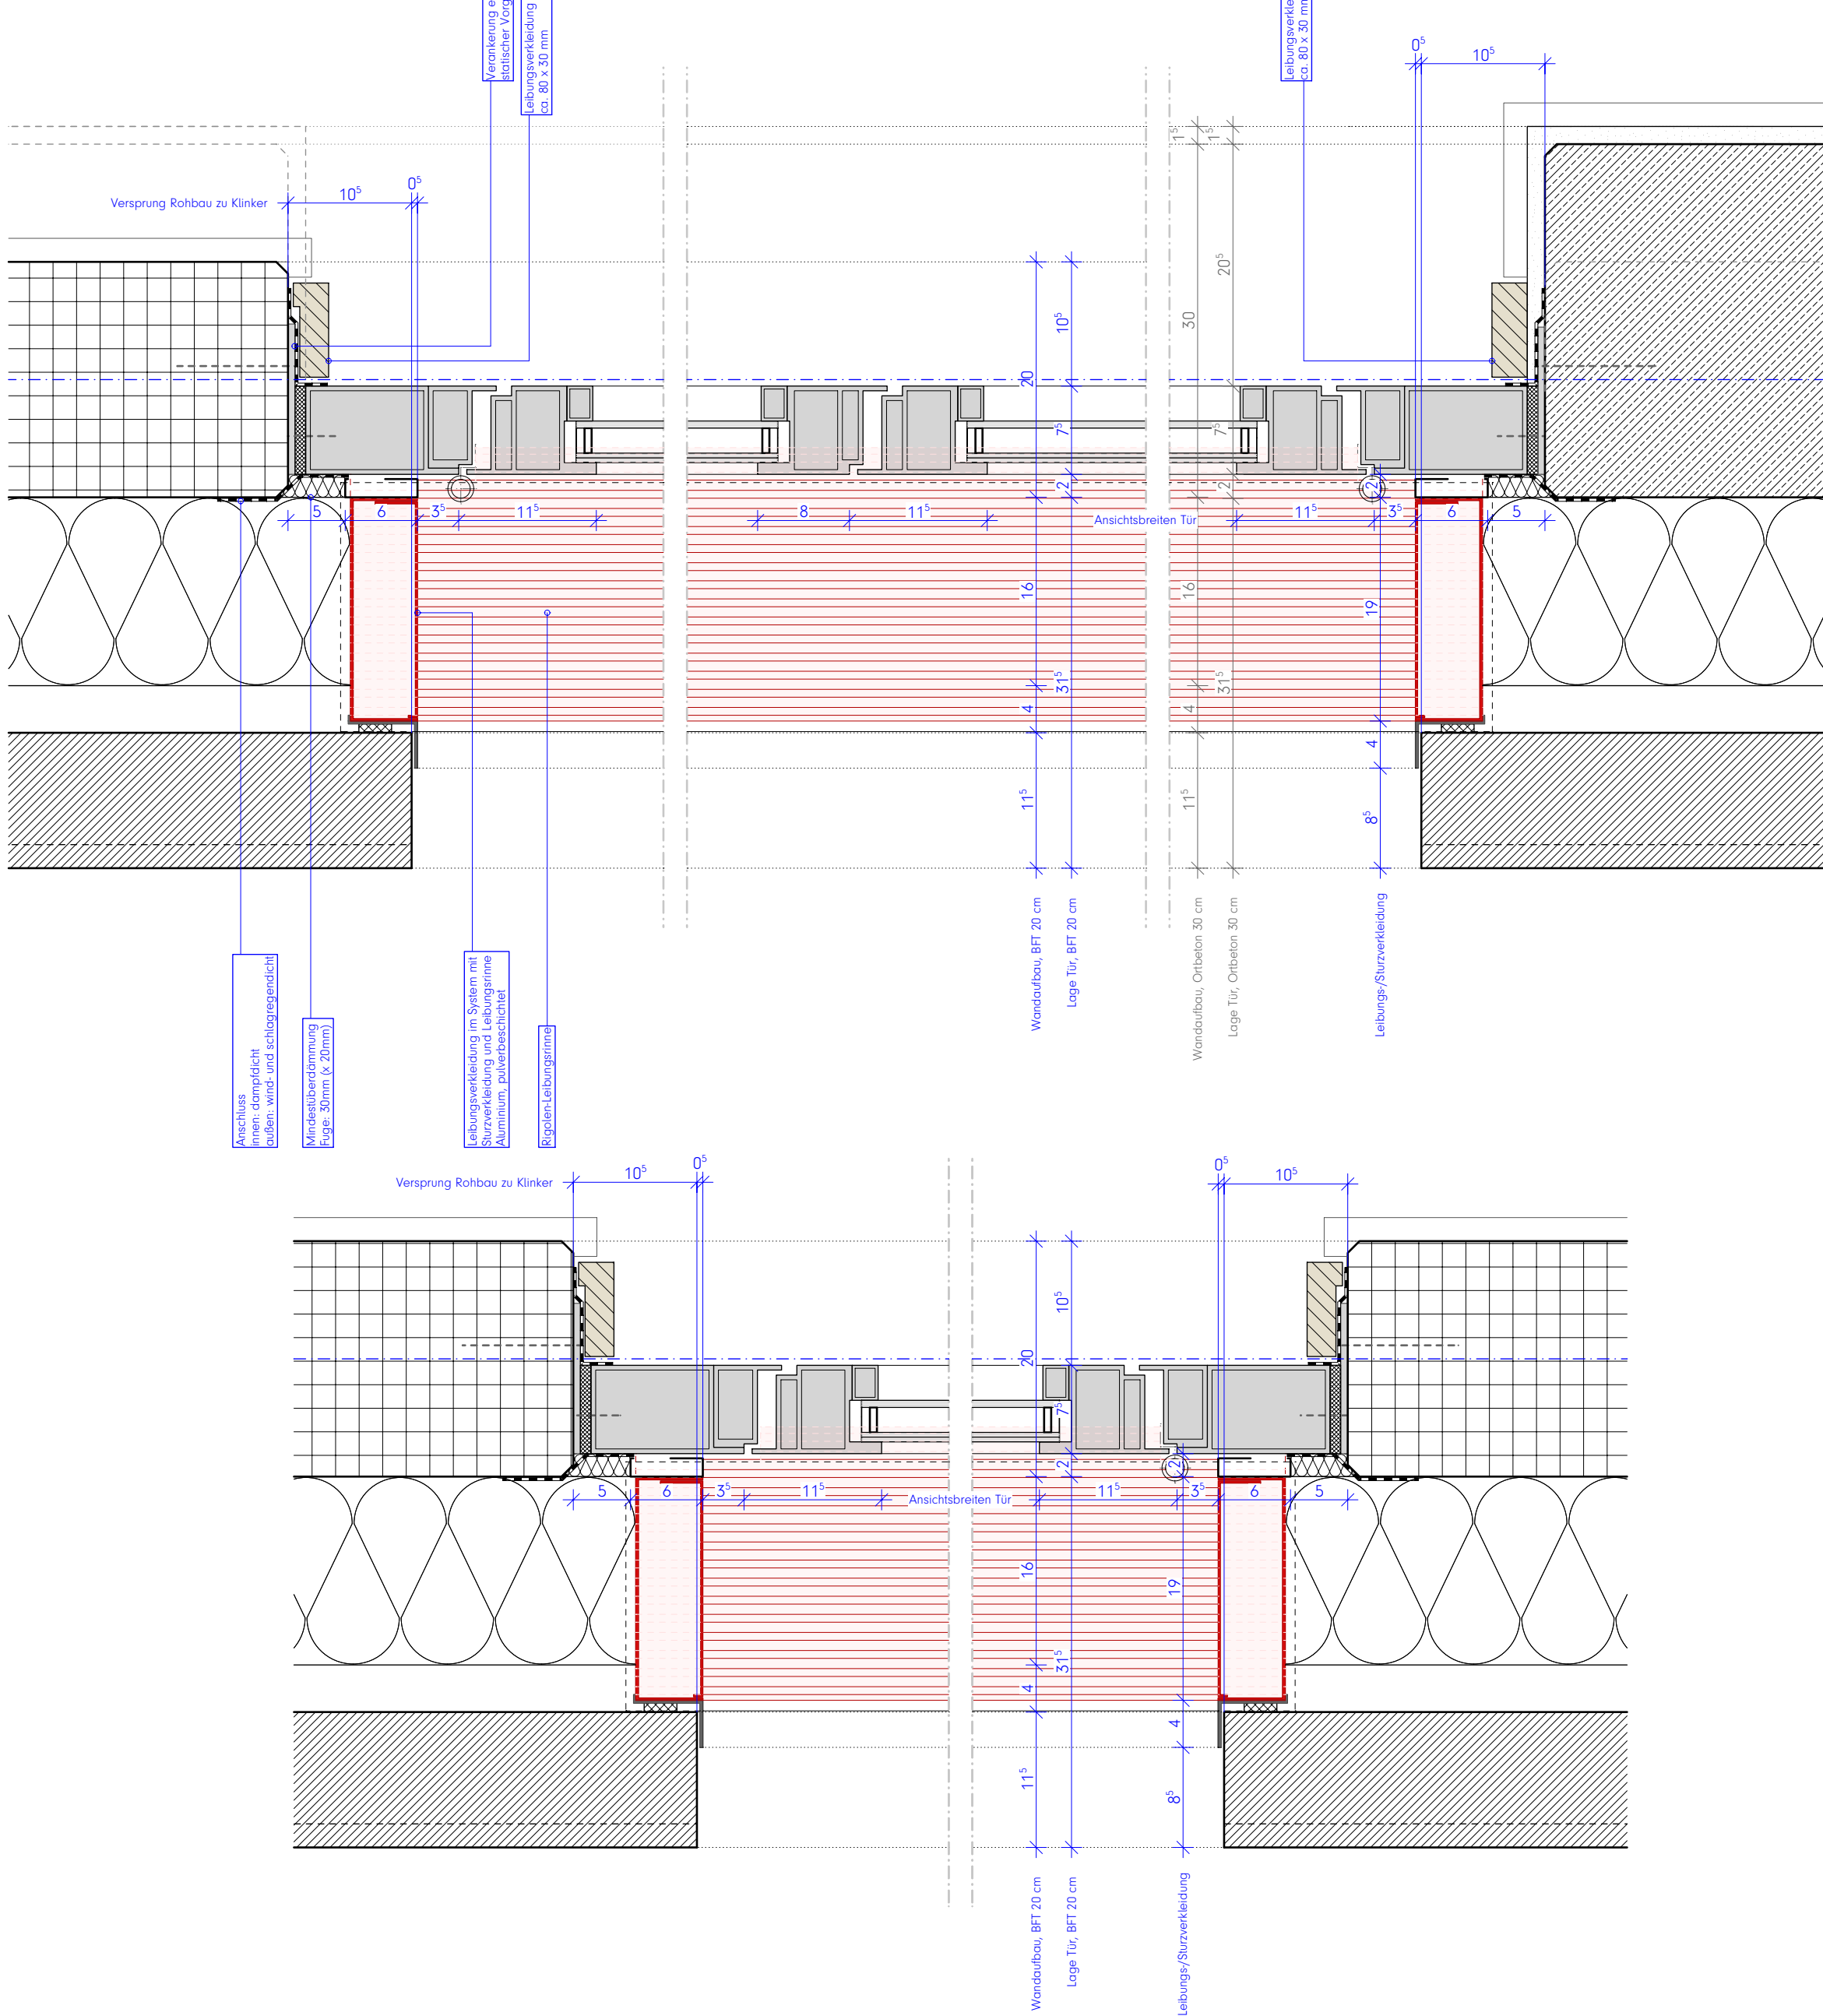


Legende:

Alle Maße sind am Bau zu prüfen. Maßstimmigkeiten sind sofort mit dem Architekten zu klären.
Maßbezüge gelten vor Einzelmaßen.
Bei der Bauausführung sind Planungen und Angaben der Fachingenieure und Fachplaner zu beachten.
Firmendetails und -ausführungszeichnungen gelten nur mit dem Freigabevermerk des Architekten.

Höhenangaben beziehen sich auf OKFF, sofern nicht anders vermerkt.

	Mauerwerk, tragend, gem. Statik		Estrich
	Mauerwerk, nicht tragend		Trockenbauwand
	Verblendsmauerwerk / Klinker		Dämmstoff, fest
	Stahlbeton (Ortbeton), gem. Statik		Dämmstoff, mineralisch
	Betonfertigteil, gem. Statik		Abdichtung allgemein

	Brandschutzanforderung an Bauteile		Rettungsweg / Notausgang
	Brandschutzrelevante Türen: T30: Widerstandsklasse RS: Rauchschutzanforderung DS: Dichtschließend DTS: Dicht- und Selbstschließend		Höhenangabe Bauteil über OKFF
	Brandmeldezentrale		Höhenkoten OKFF
	Löschwassereinspeisung		Höhenkoten OKRD
	Rauchabzug		Höhenkoten OKRD
			Bauteil / Geschoss / Raumnummer
			Bauteil / Tür / Geschoss / Türnummer
			Bauteil / Fenster / Geschoss / Fensternr.

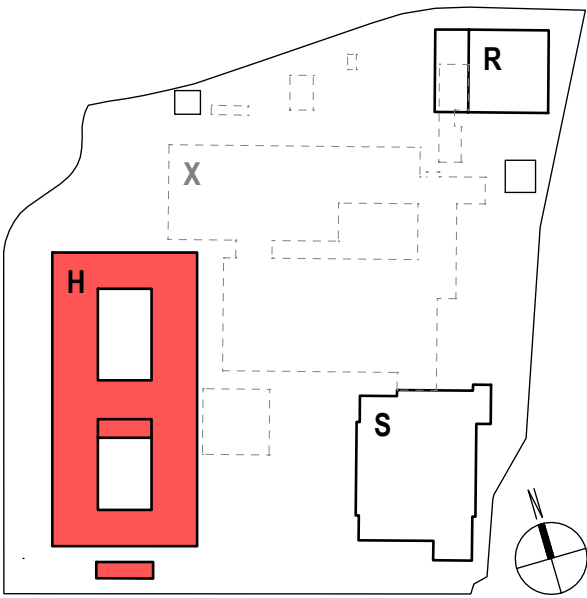

Hinweise / Legende:
Bauteil H: ± 0.00 = OKFF EG = 307,80 ü. NHN

Index: Datum: Änderung:

c 2026 09 25 Planfortschreibung
b 2026 06 26 Planfortschreibung
a 2026 04 24 Ursprüngliche Planfassung!

Projekt:
Berufskolleg Meschede
Dünnefeldweg 5, 59872 Meschede

Bauherr:
Hochsauerlandkreis, Der Landrat
Steinstraße 27, 59872 Meschede

Planverfasser:
ARCHITEKTUR.DLX
Hoher Wall 15, 44137 Dortmund

Planinhalt - Maßstab:
Bauteil H, Detail Nebeneingangstüren
M.1:5



Planummer:
Bauteil Verfasser: LPH/arc Teil Index Status Datum
BKM-H-ARC-5-620-00-C-V-2026 09 25
Freitext
DET AT1 VORABZUG





Achtung! Relevante Maße immer auf Plausibilität prüfen!

Element-Fassade Haupteingang mit autom. Schiebetür
AT.0.VF1.1



Vertikalschnitt, Nebenschließkante Schiebetür
oberer und unterer Bauteilanschluss

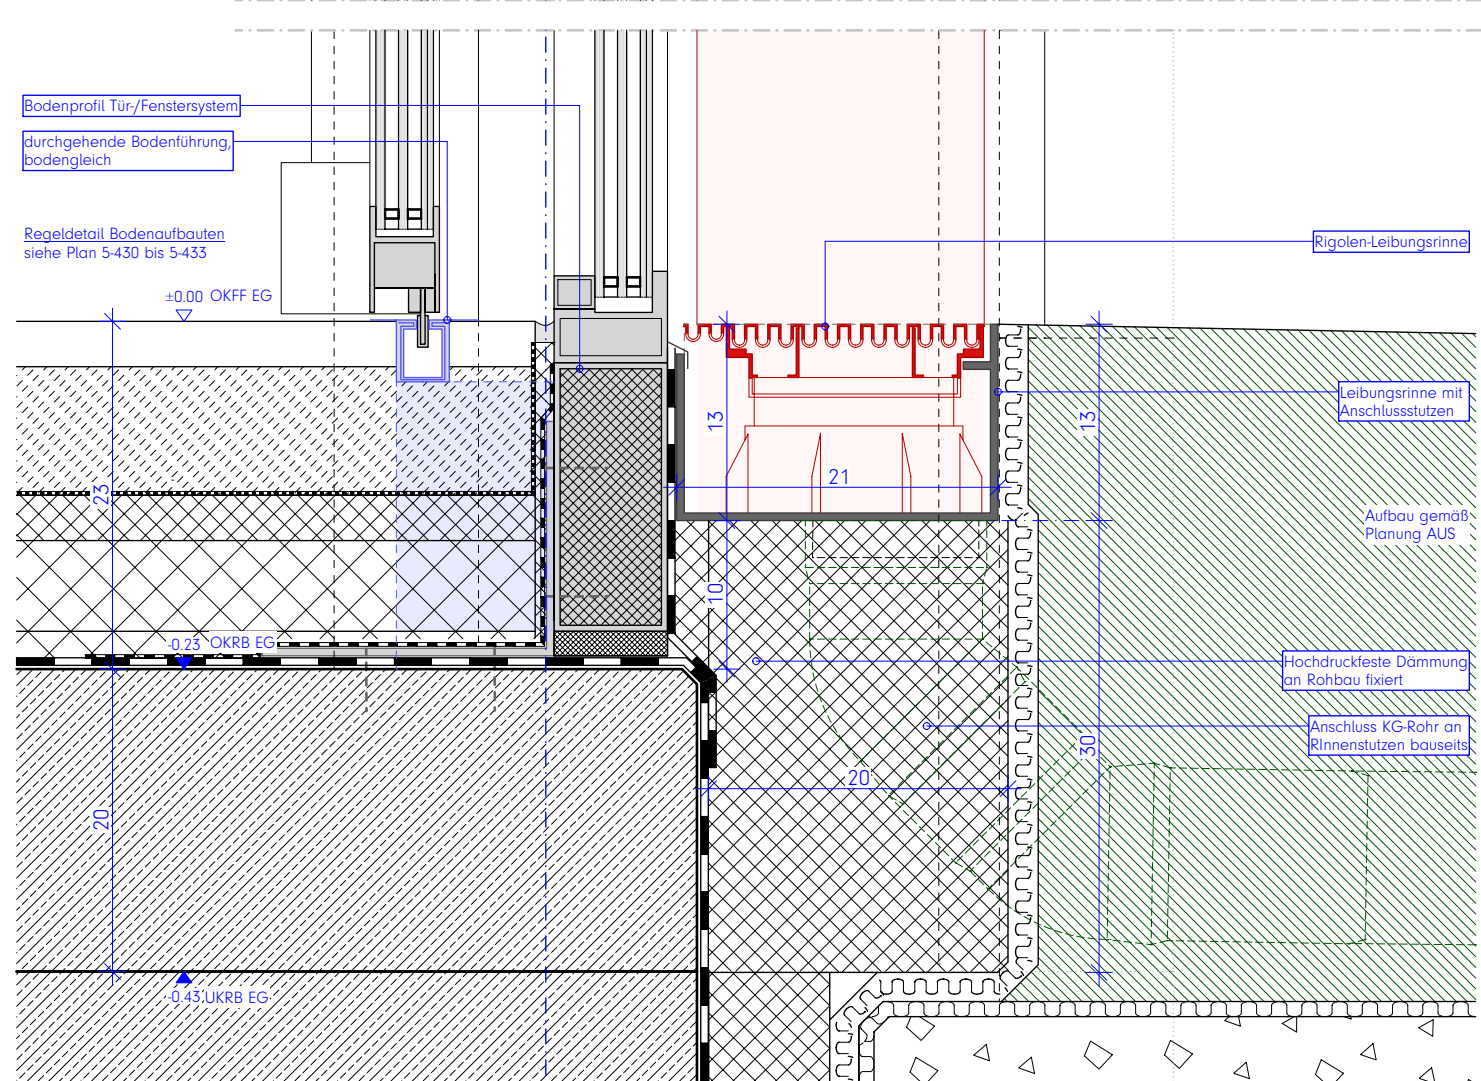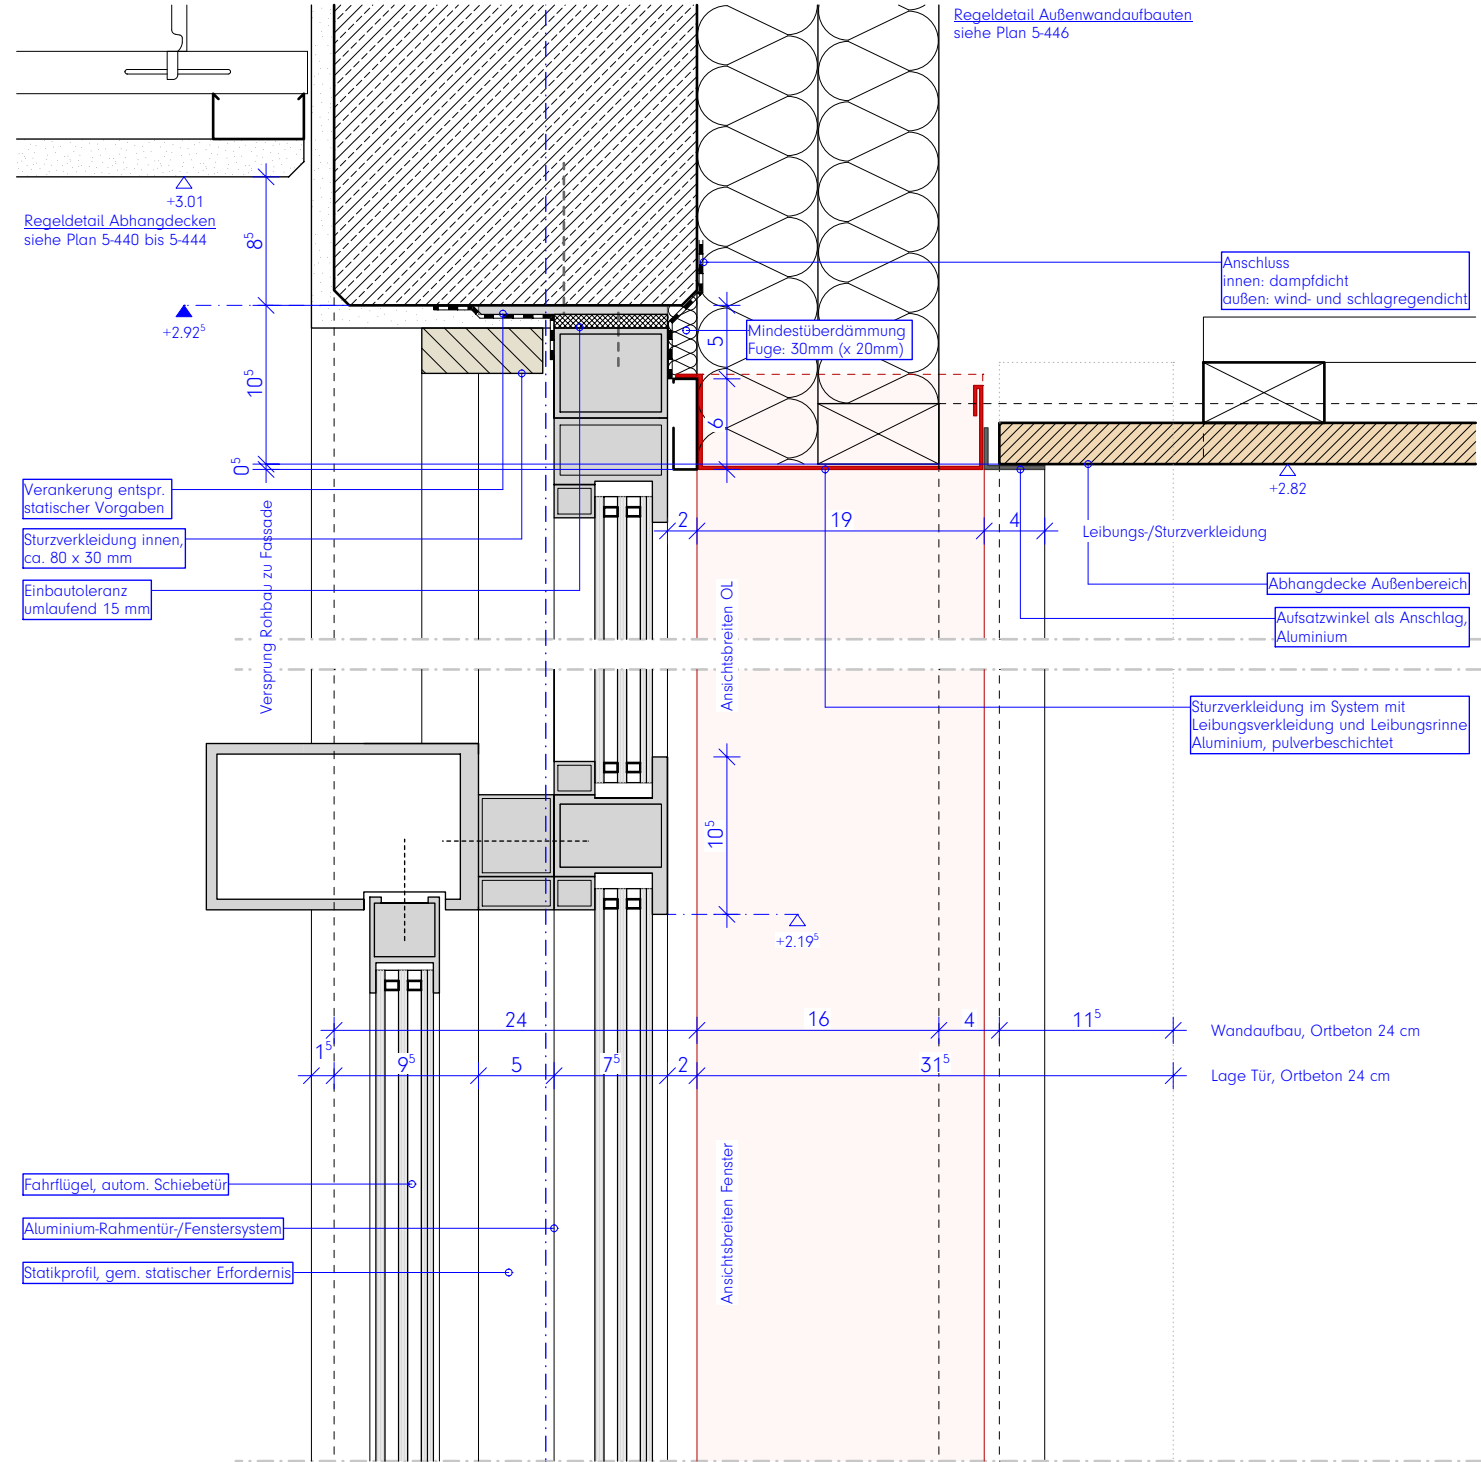

Vertikalschnitt, Hauptschließkante Schiebetür
oberer und unterer Bauteilanschluss

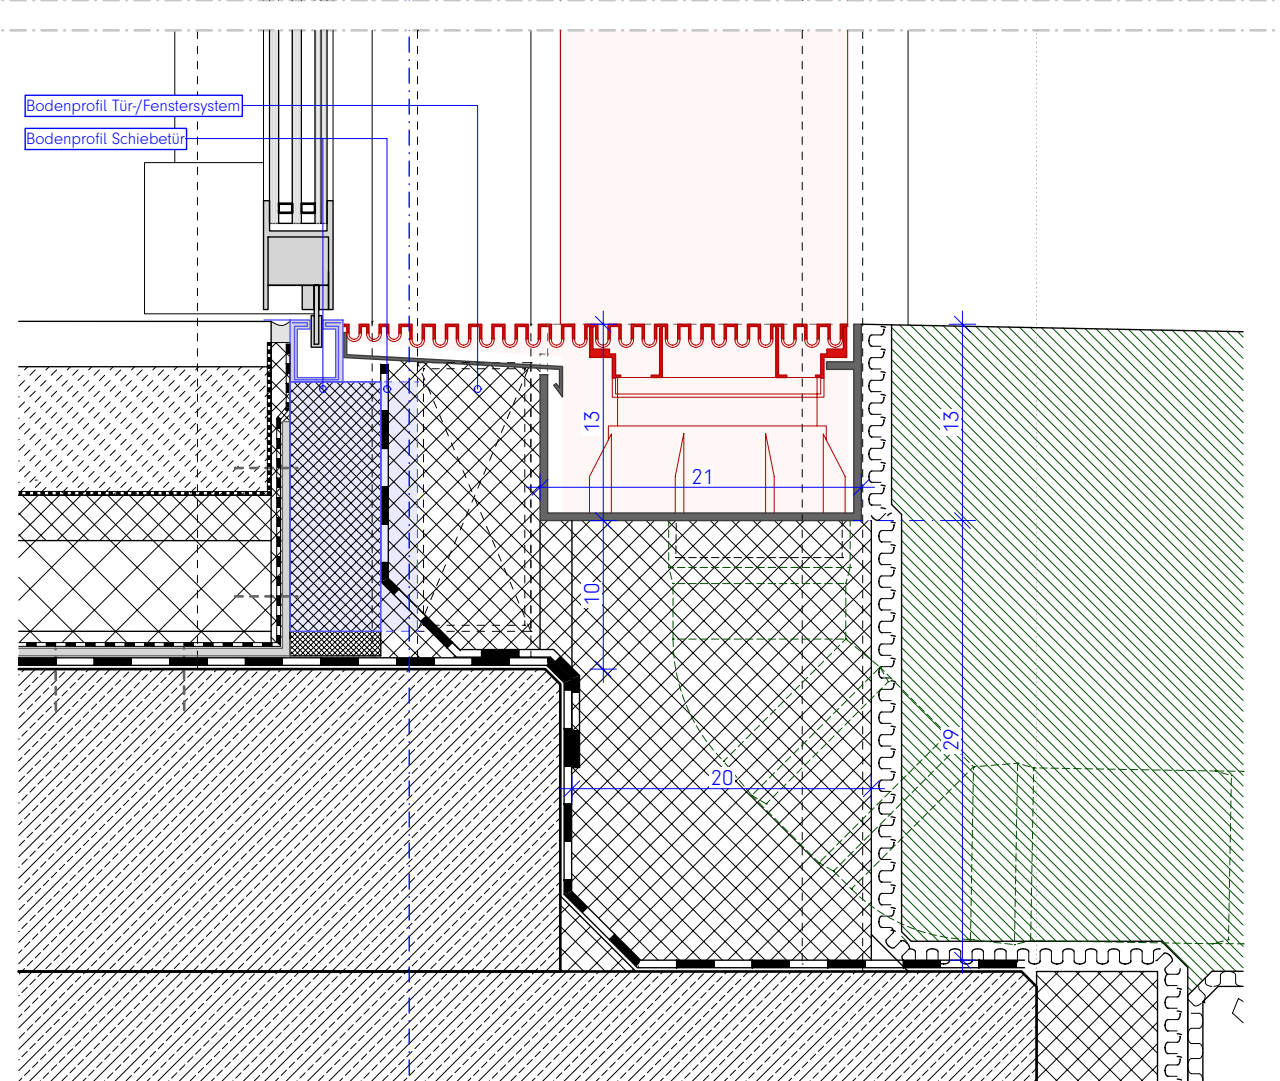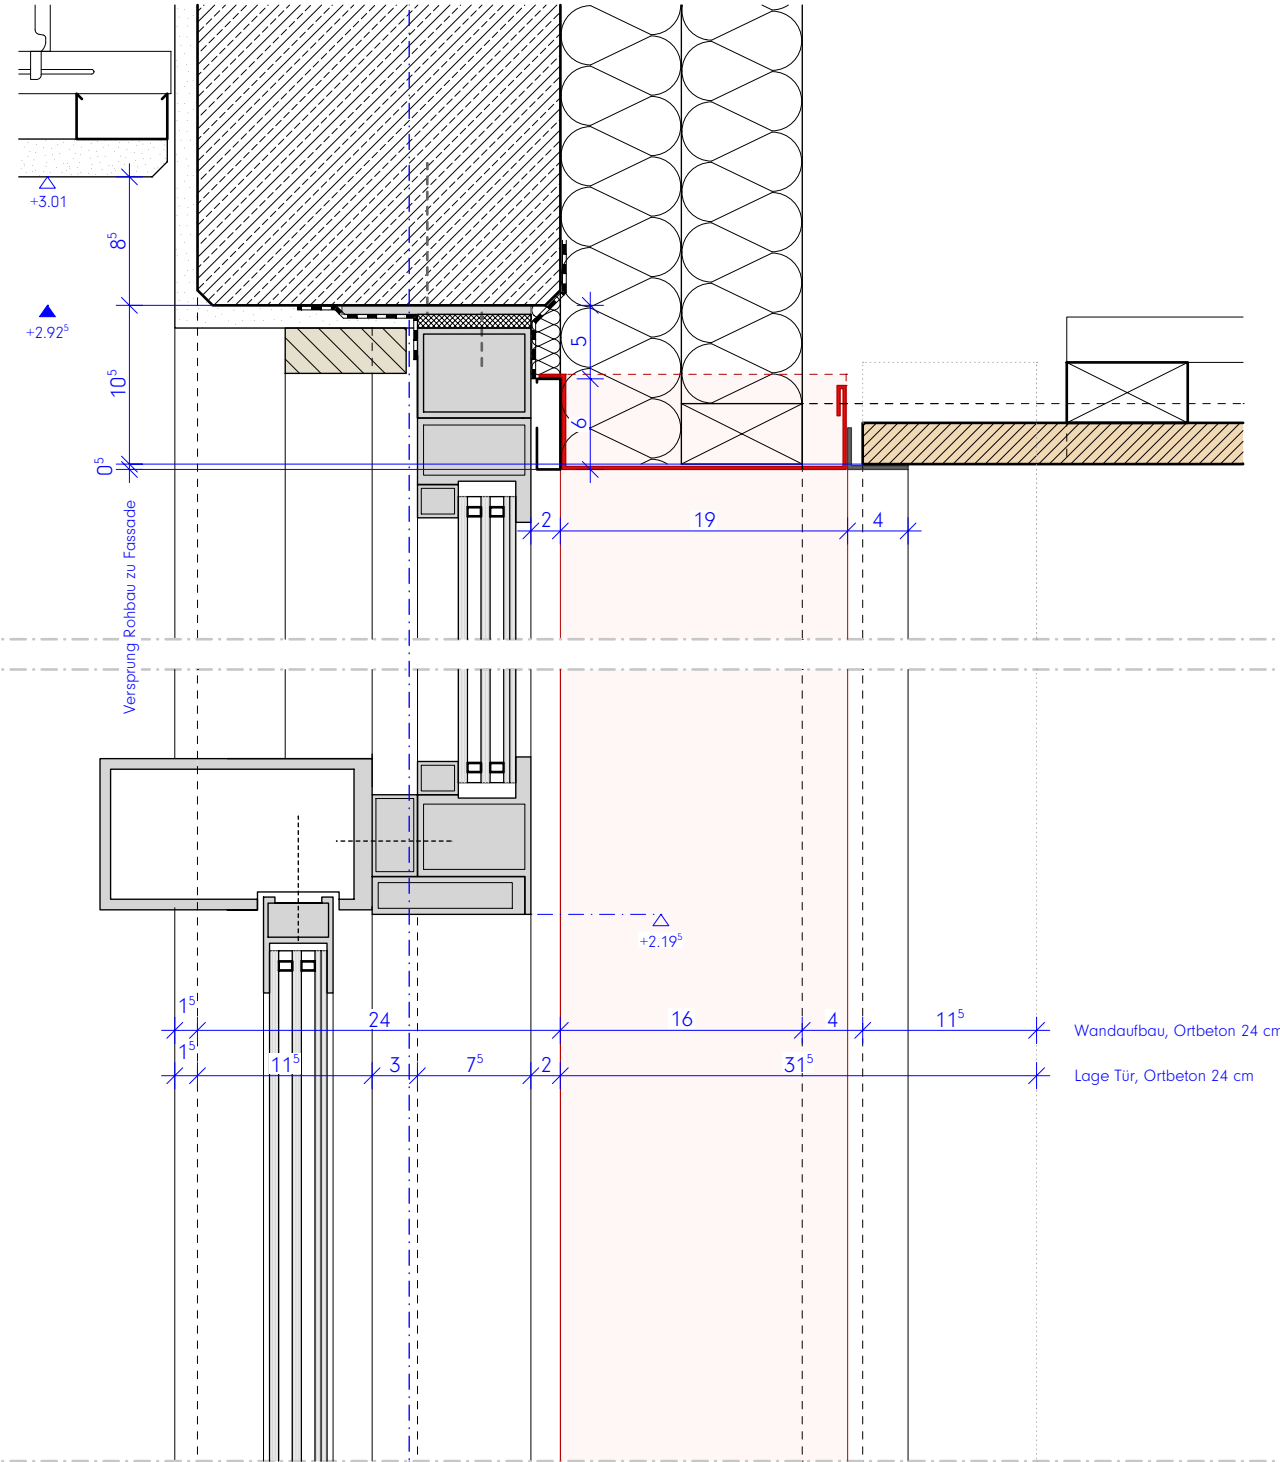

Horizontalschnitt
seitliche Bauteilanschlüsse, Stützenverkleidung

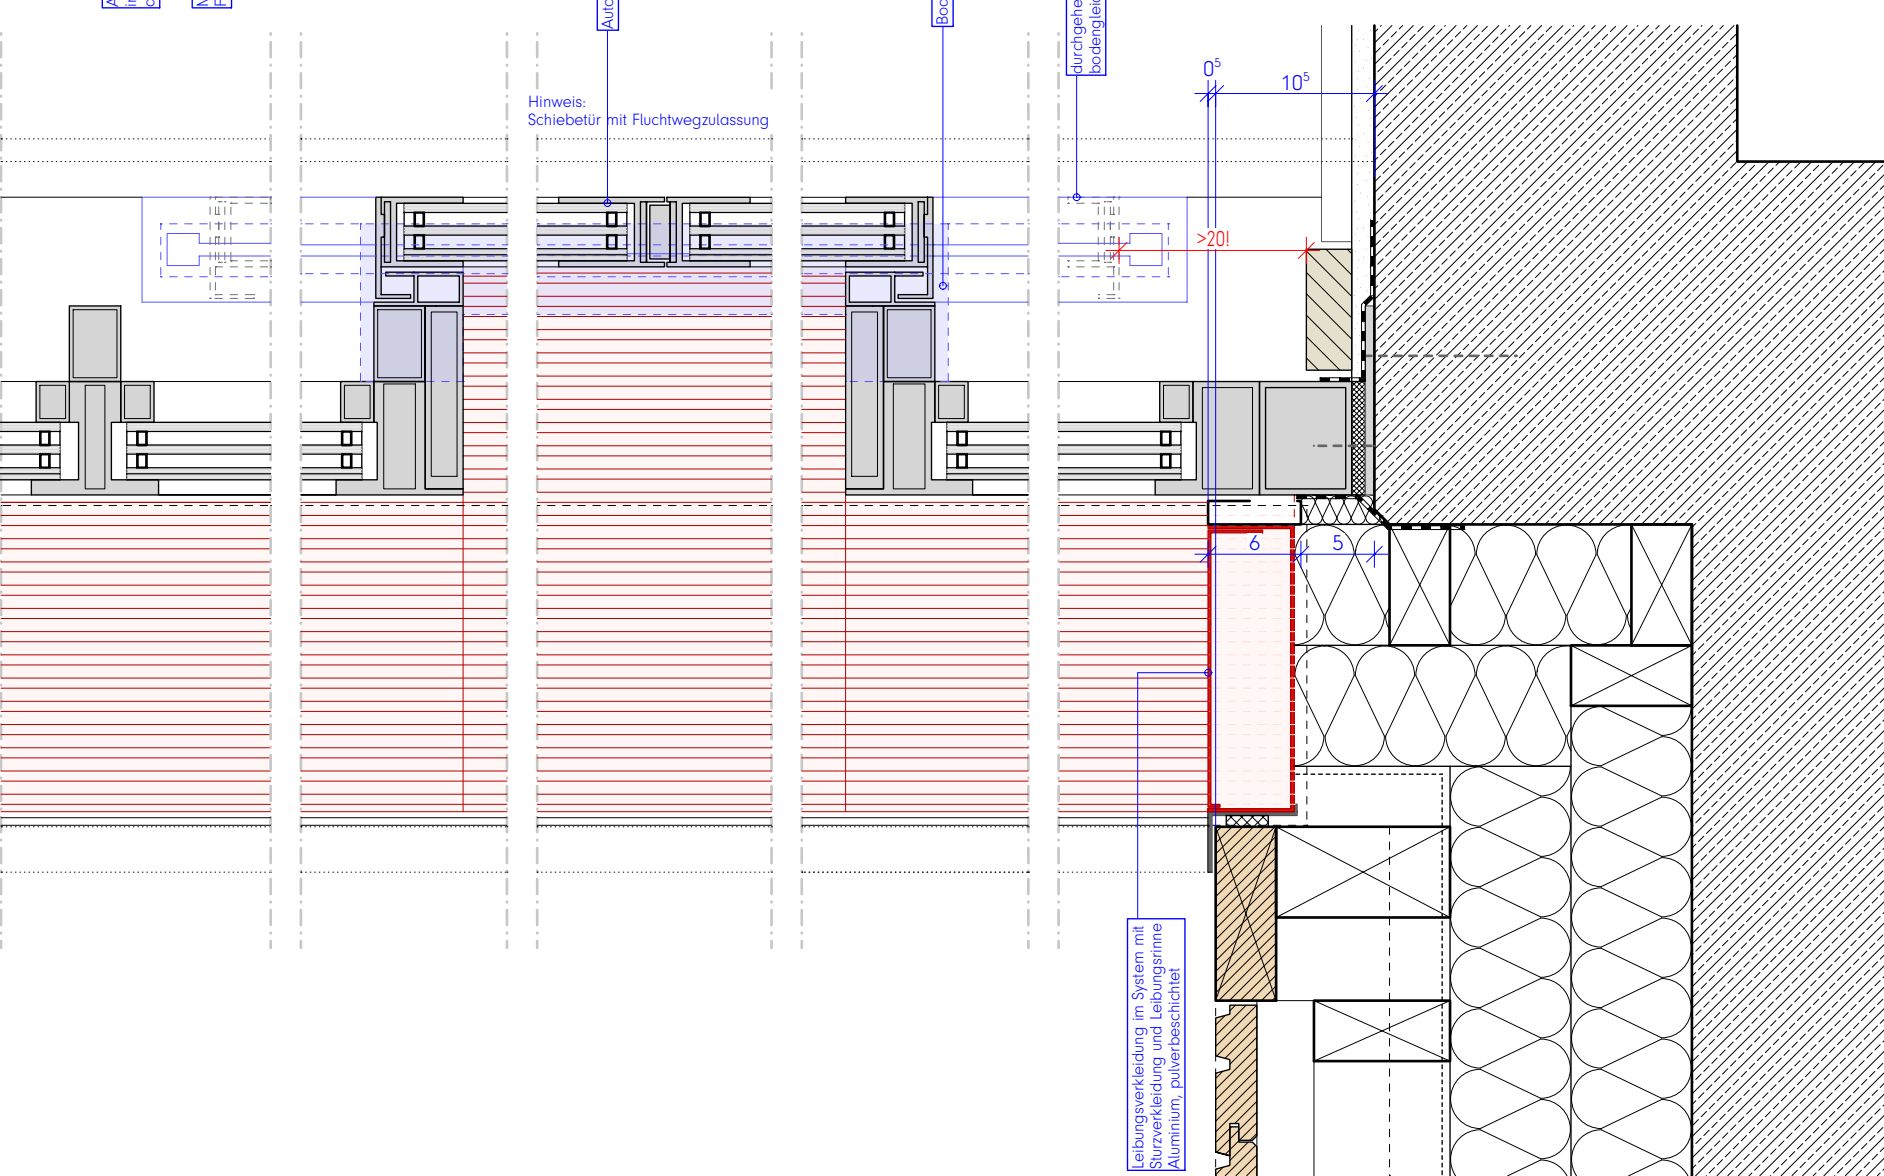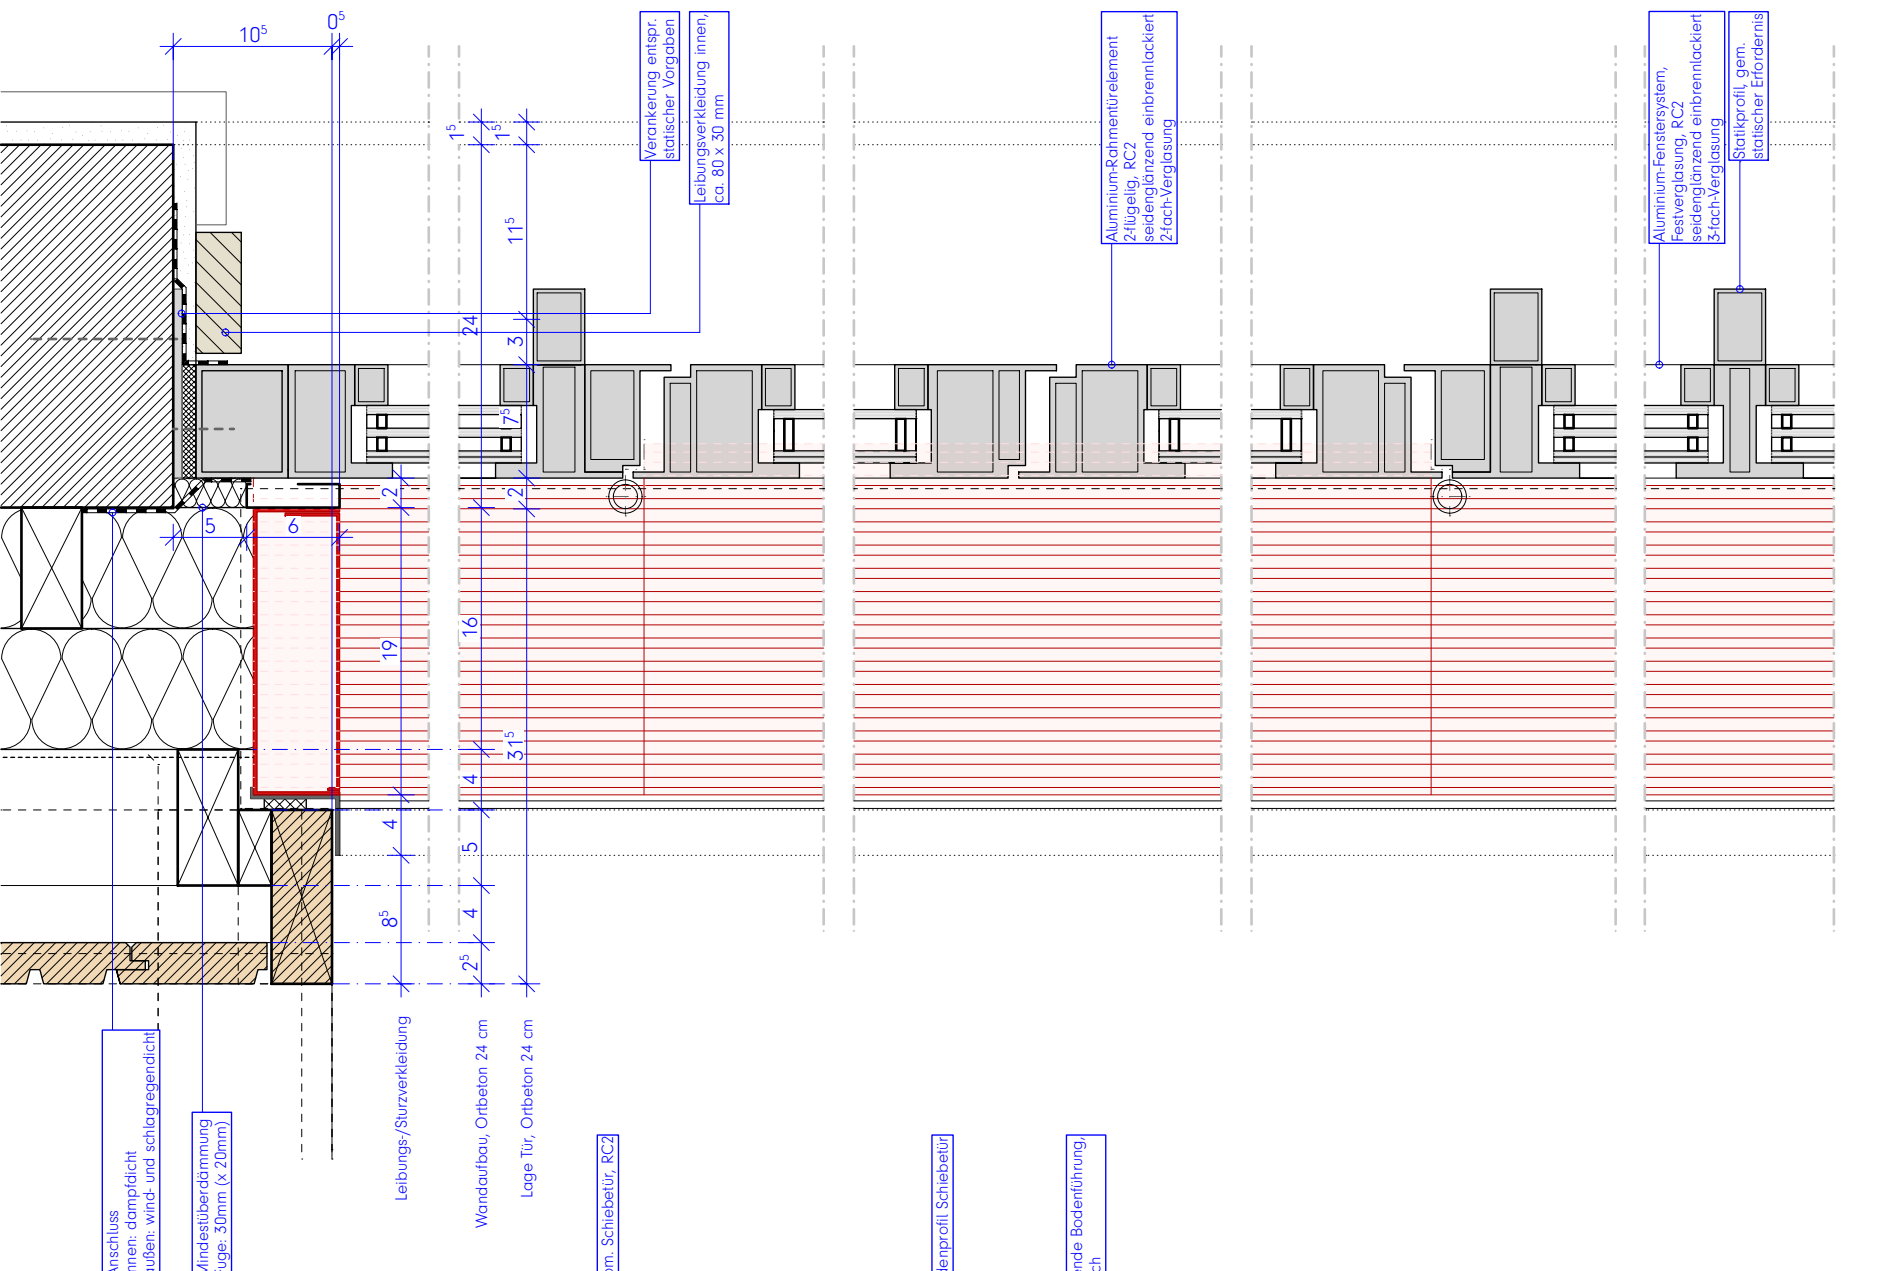

Legende:
Alle Maße sind am Bau zu prüfen. Maßstimmigkeiten sind sofort mit dem Architekten zu klären.
Maßbezüge gelten vor Einzeilmäßen.
Bei der Bauausführung sind Planungen und Angaben der Fachingenieure und Fachplaner zu beachten.
Firmendetails und -ausführungszeichnungen gelten nur mit dem Freigabevermerk des Architekten.


Höhenangaben beziehen sich auf OKFF, sofern nicht anders vermerkt.

	Mauerwerk, tragend, gem. Statik		Estrich
	Mauerwerk, nicht tragend		Trockenbauwand
	Verblendenmauerwerk / Klinker		Dämmstoff, fest
	Stahlbeton (Ortbeton), gem. Statik		Dämmstoff, mineralisch
	Betonfertigteil, gem. Statik		Abdichtung allgemein

Brand- und Rettungswege:
Brandschutzanforderung an Bauteile
T30: Widerstandsklasse
RS: Rauchschutzanforderung
DS: Dichtschließend
DTS: Dicht- und Selbstschließend
Brandmeldezentrale
Löschwassereinspeisung
Rauchabzug

Rettenweg / Notausgang:
OK RB → 3.79
OK MW → 3.54
0.00
-0.15
H.0.01
H.T.0.01
H.F.0.01

Höhenangabe Bauteil über OKFF
Höhenkoten OKFF
Höhenkoten OKFF
Bauteil / Geschoss / Raumnummer
Bauteil / Tür / Geschoss / Türnummer
Bauteil / Fenster / Geschoss / Fensternr.

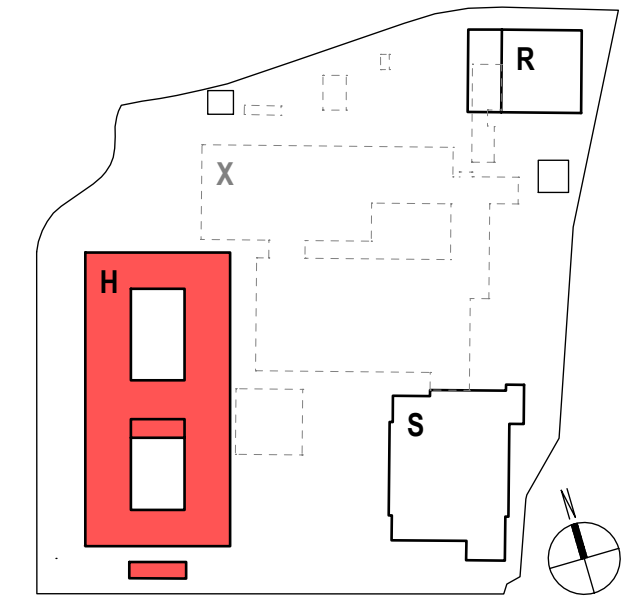

Hinweise / Legende:
Bauteil H: ± 0.00 = OKFF EG = 307,80 ü. NHN

Index	Datum	Änderung
c	2026 09 25	Planfortschreibung
b	2026 06 26	Planfortschreibung
a	2026 04 24	Ursprüngliche Planfassung!

Projekt:
Berufskolleg Meschede
Dünnefeldweg 5, 59872 Meschede

Bauherr:
Hochsauerlandkreis, Der Landrat
Steinstraße 27, 59872 Meschede

Planverfasser:
ARCHITEKTUR.DLX
Hoher Wall 15, 44137 Dortmund

Planinhalt - Maßstab:
Bauteil H, Detail Elementfassade Haupteingang
M.1:5


Planummer:
Bauteil Verfasser LPH.000 Teil Index Status Datum
BKM-H-ARC-5-623-00-C-V-2026 09 25
Freitext
DET AT4




Ausgangstüren Dachausstieg Treppe, Aufzug

AT.3.T1.1, AT.3.01.1


Vertikalschnitt
oberer und unterer Bauteilanschluss

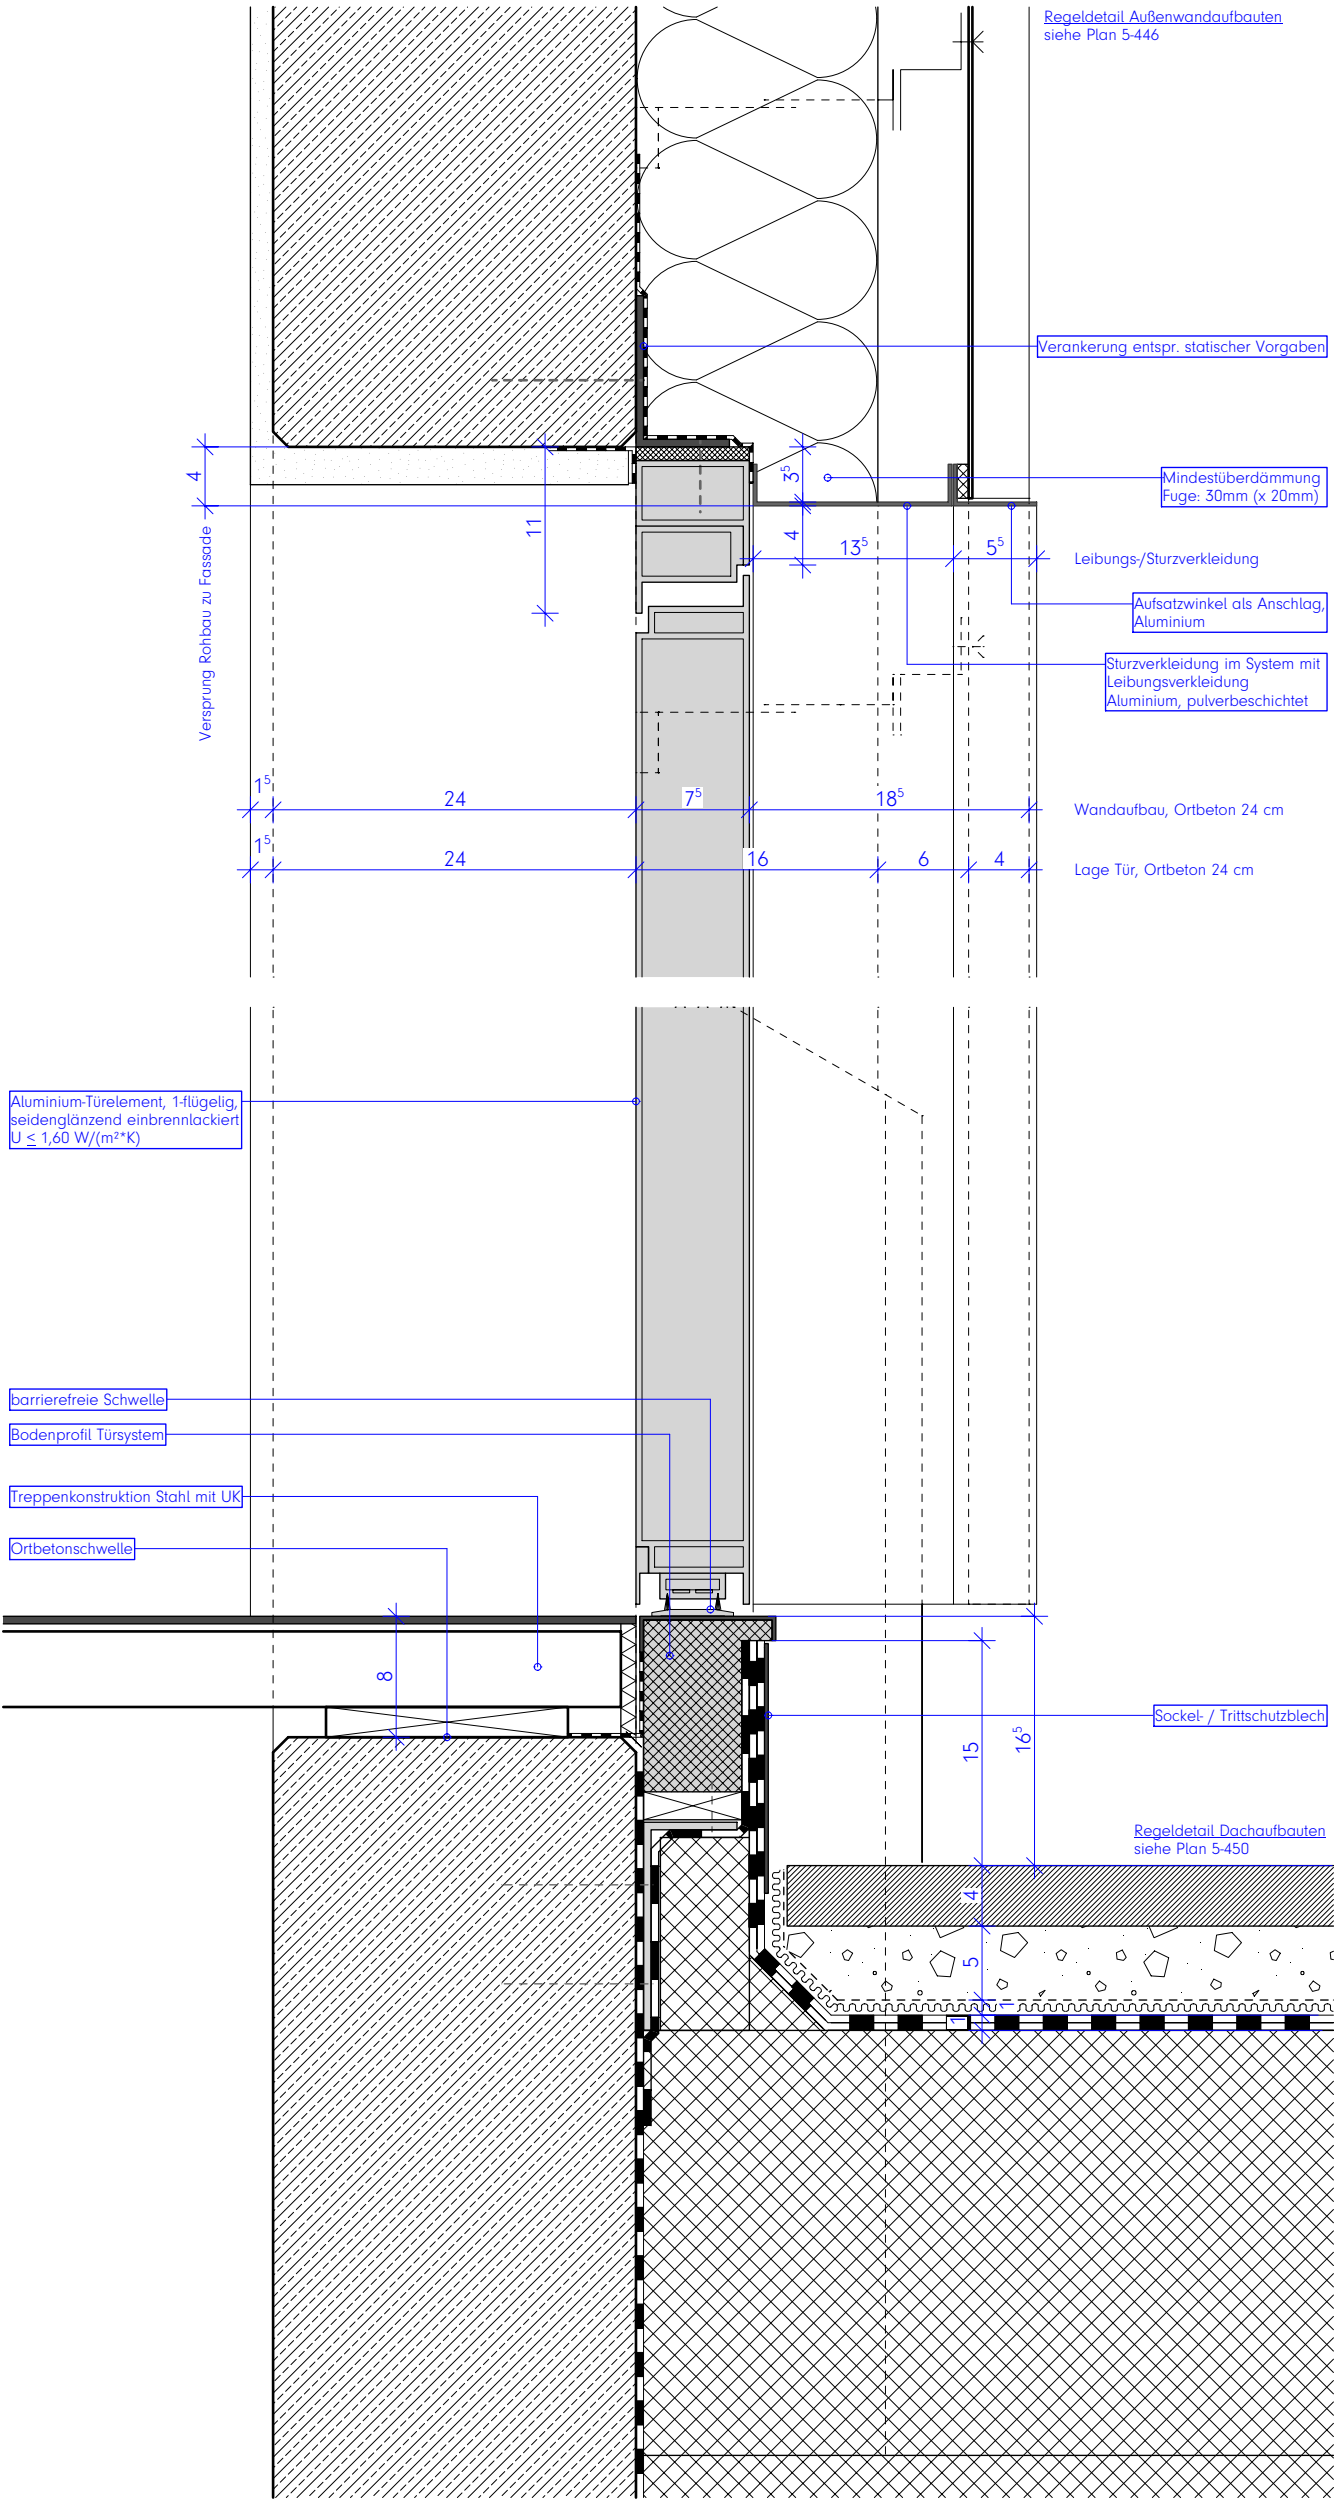

Horizontalschnitt
seitliche Bauteilanschlüsse

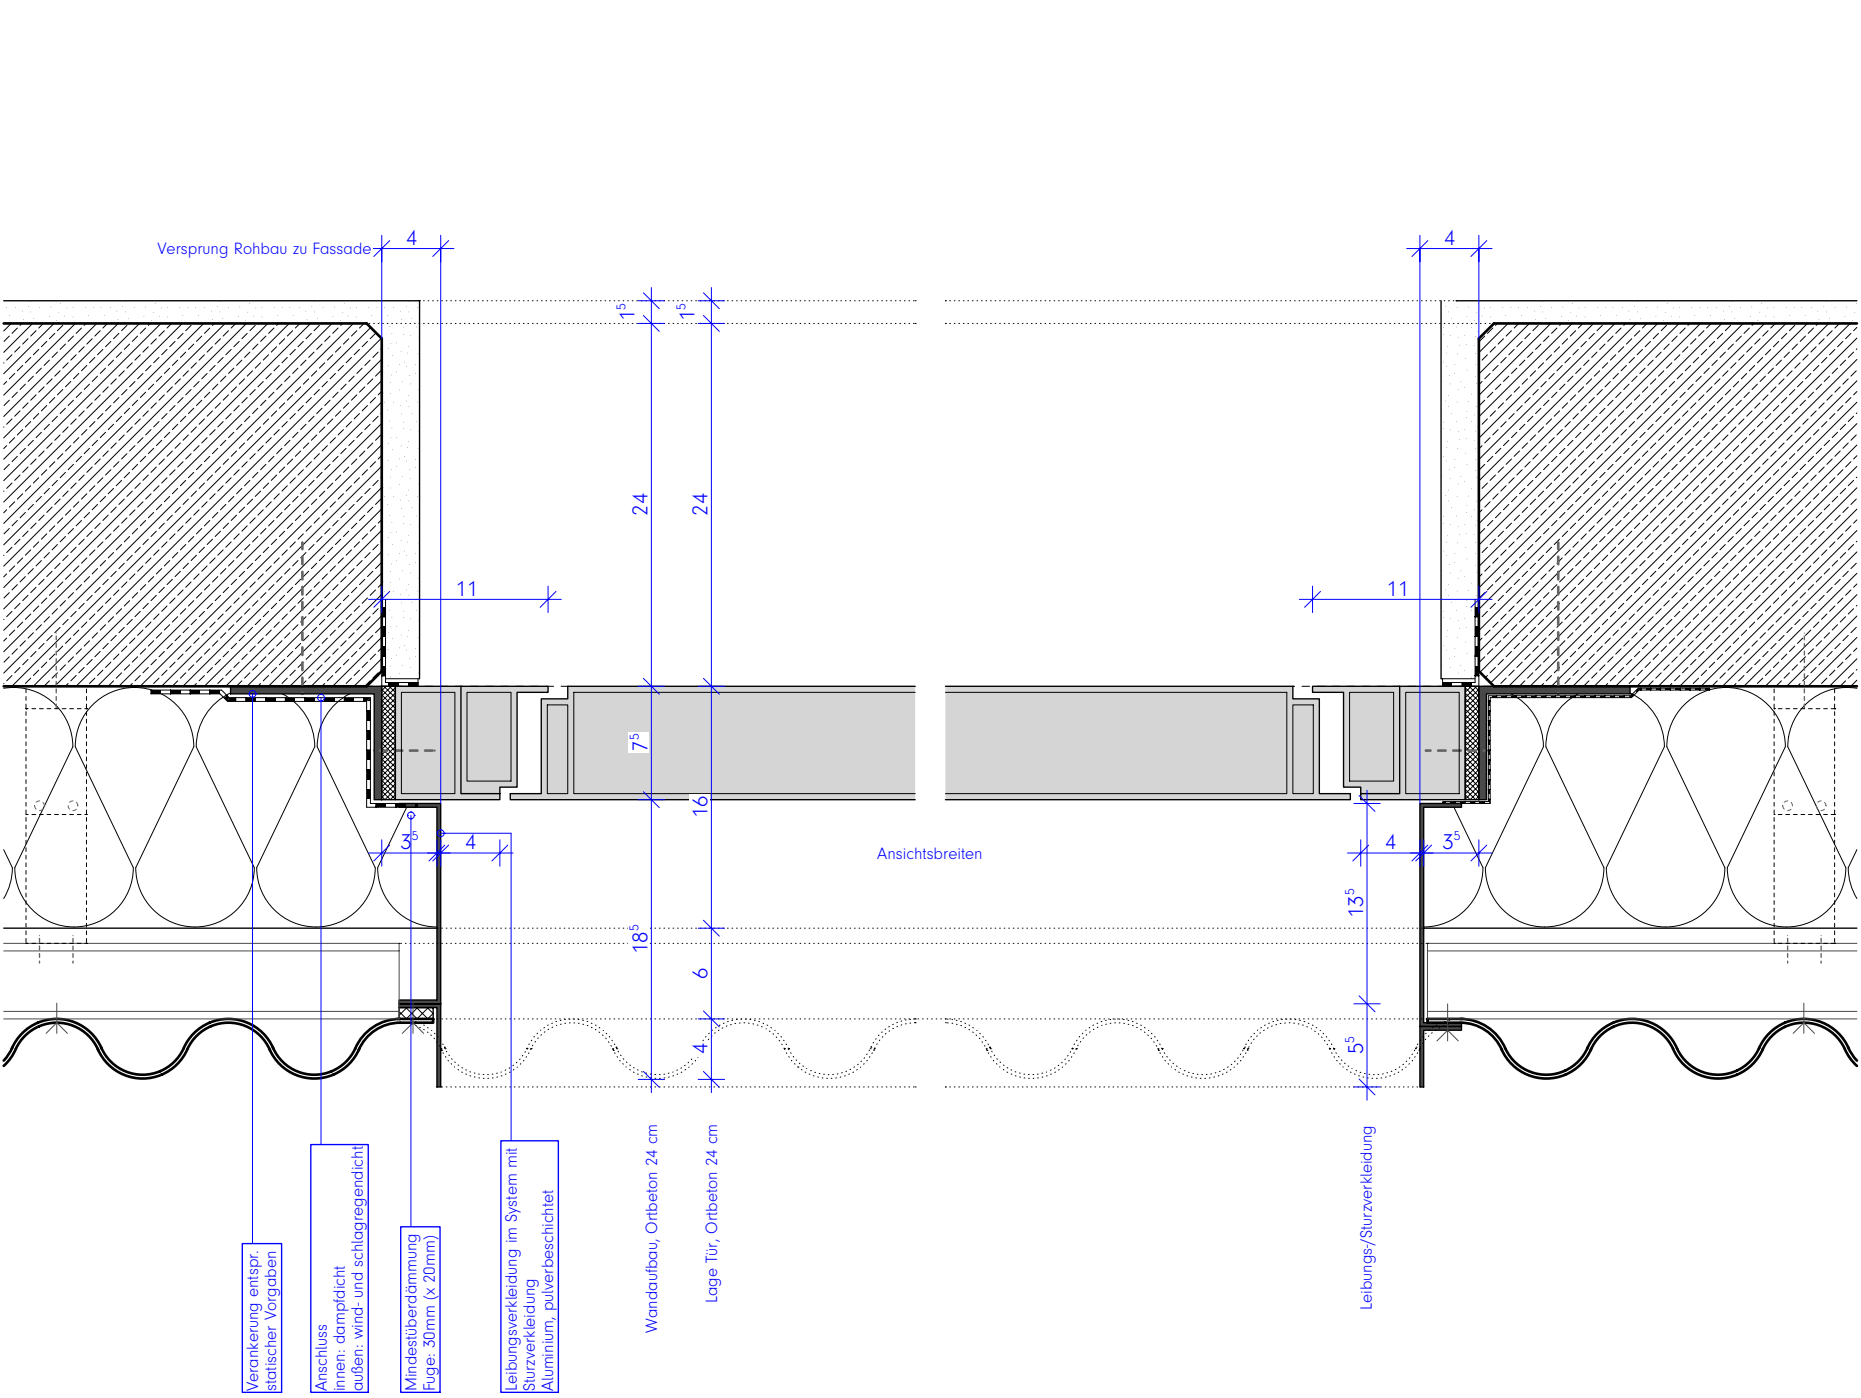


Horizontalschnitt
Eckausbildung VHF

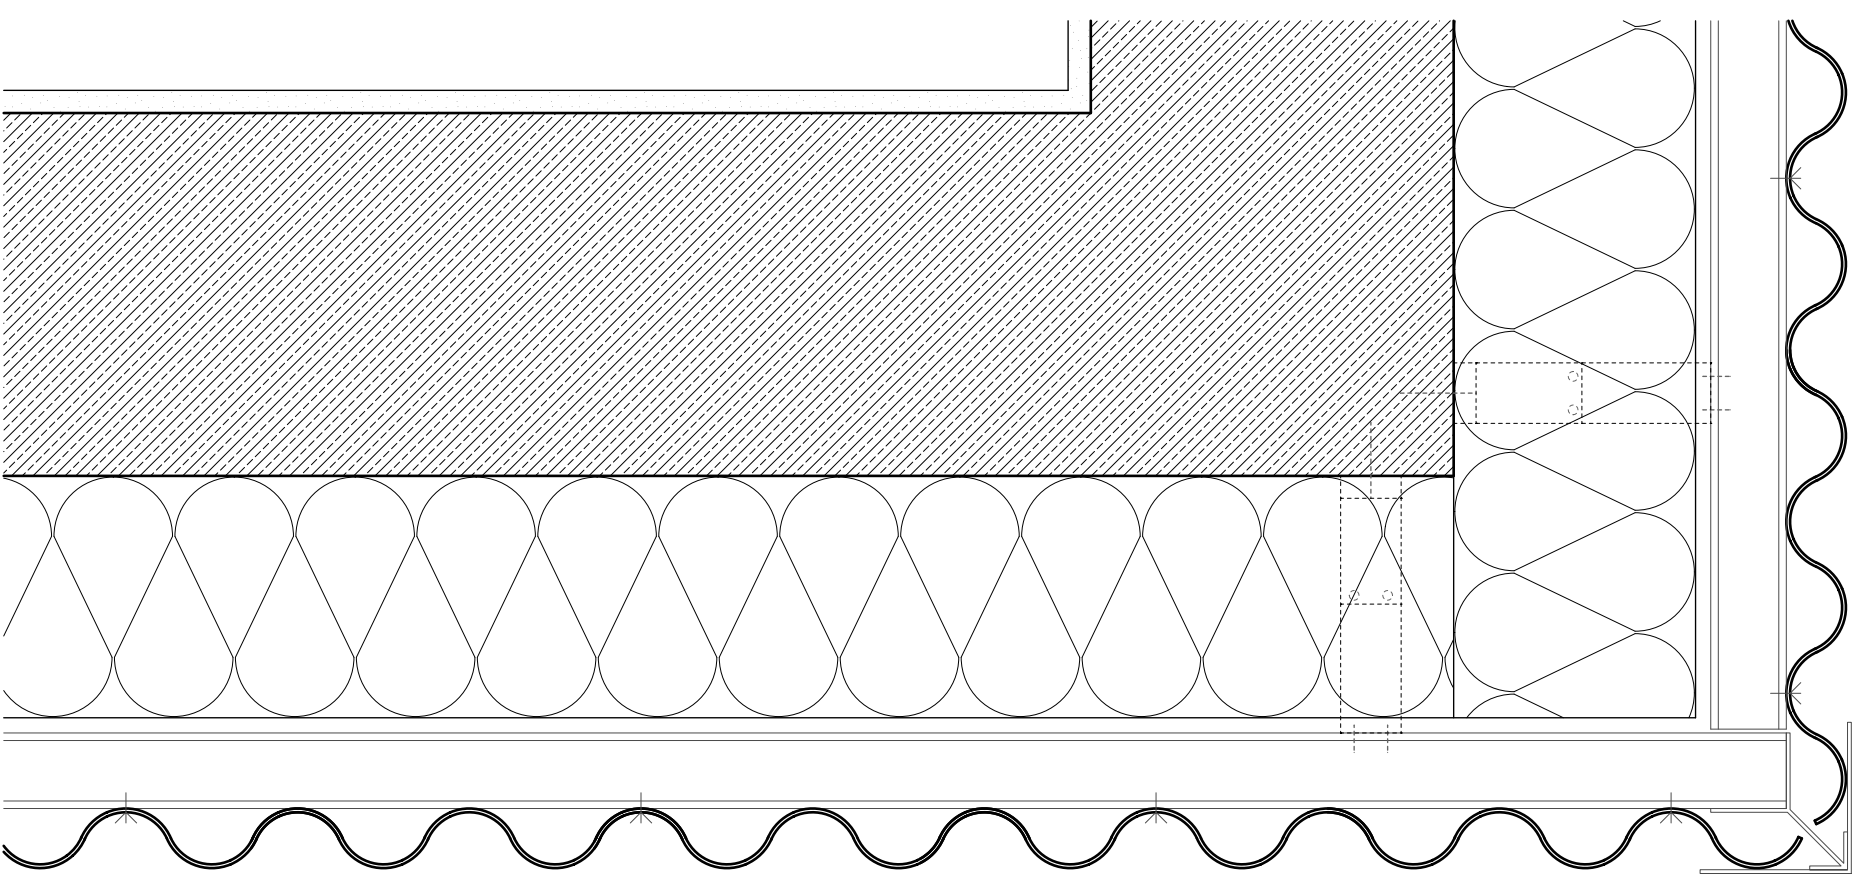

Legende:
Alle Maße sind am Bau zu prüfen. Maßstimmigkeiten sind sofort mit dem Architekten zu klären.
Maßbezüge gelten vor Einzelmaßen.
Bei der Bauausführung sind Planungen und Angaben der Fachingenieure und Fachplaner zu beachten.
Firmendetails und -ausführungszeichnungen gelten nur mit dem Freigabevermerk des Architekten.

- Höhenangaben beziehen sich auf OKFF, sofern nicht anders vermerkt.
- Mauerwerk, tragend, gem. Statik
 - Mauerwerk, nicht tragend
 - Verblendmauerwerk / Klinker
 - Stahlbeton (Filigranwand), gem. Statik
 - Stahlbeton (Ortbeton), gem. Statik
 - Betonfertigteile, gem. Statik
 - Estrich
 - Trockenbauwand
 - Dämmstoff, fest
 - Dämmstoff, mineralisch
 - Abdichtung allgemein

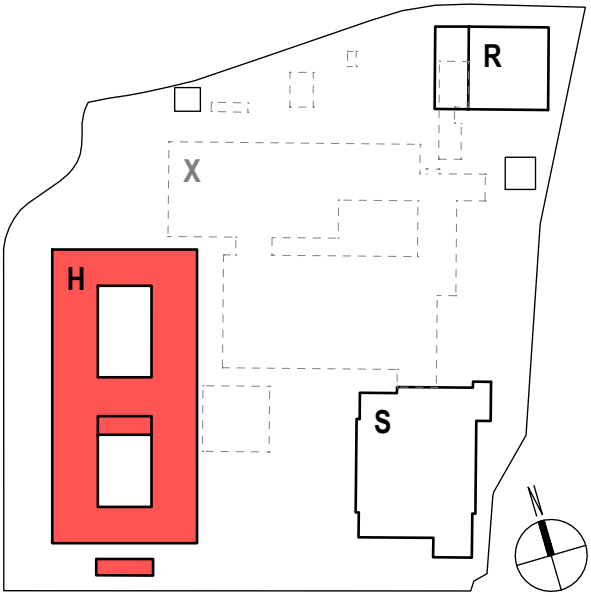

Hinweise / Legende:
Bauteil H: $\pm 0.00 = \text{OKFF EG} = 307,80 \text{ ü. NHN}$

Index: Datum: Änderung:

c 2026 09 25 Planfortschreibung
a 2026 04 24 Ursprüngliche Planfassung!

Projekt:
Berufskolleg Meschede
Dünnefeldweg 5, 59872 Meschede

Bauherr:
Hochsauerlandkreis, Der Landrat
Steinstraße 27, 59872 Meschede

Planverfasser:
ARCHITEKTUR.DLX
Hoher Wall 15, 44137 Dortmund

Planinhalt - Maßstab:
Bauteil H, Detail Dachausgangstüren
M.1:5

Planummer:
Bauteil Verfasser LPH.xxx.Teil.Index Status Datum
BKM-H-ARC-5-624-00-B-V-2026 09 25
Frei!ent
DET AT5



VORABZUG



Sektionsaltore BKM-H
AT.0.09.1, AT.0.10.1, AT.0.12.1, AT.0.15.1

Vertikalschnitt
oberer und unterer Bauteilanschluss


Horizontalschnitt
seitliche Bauteilanschlüsse

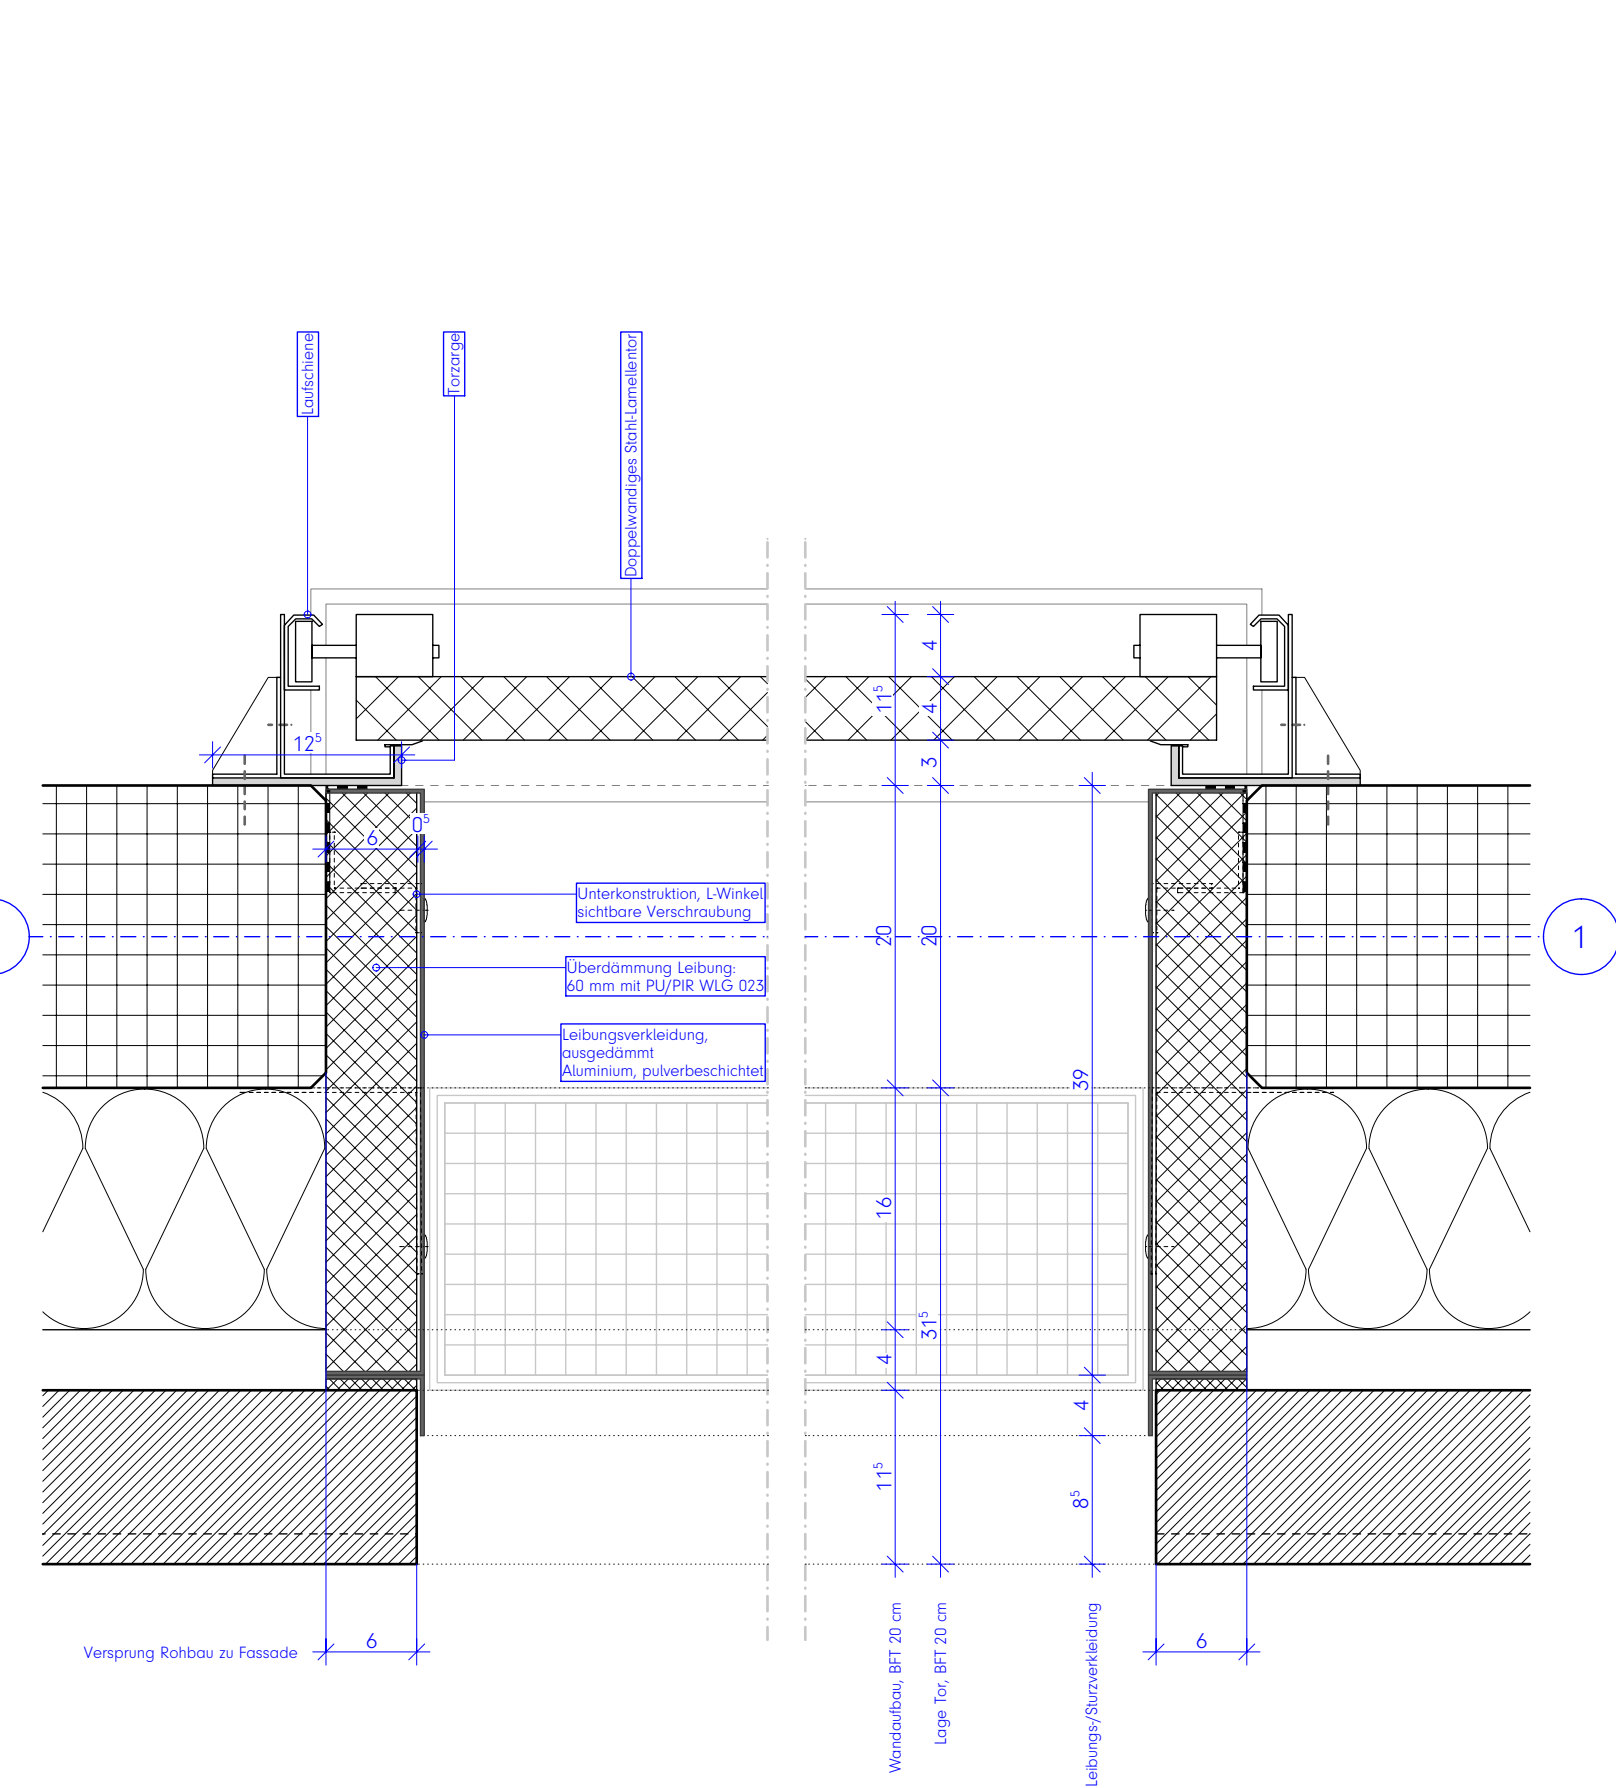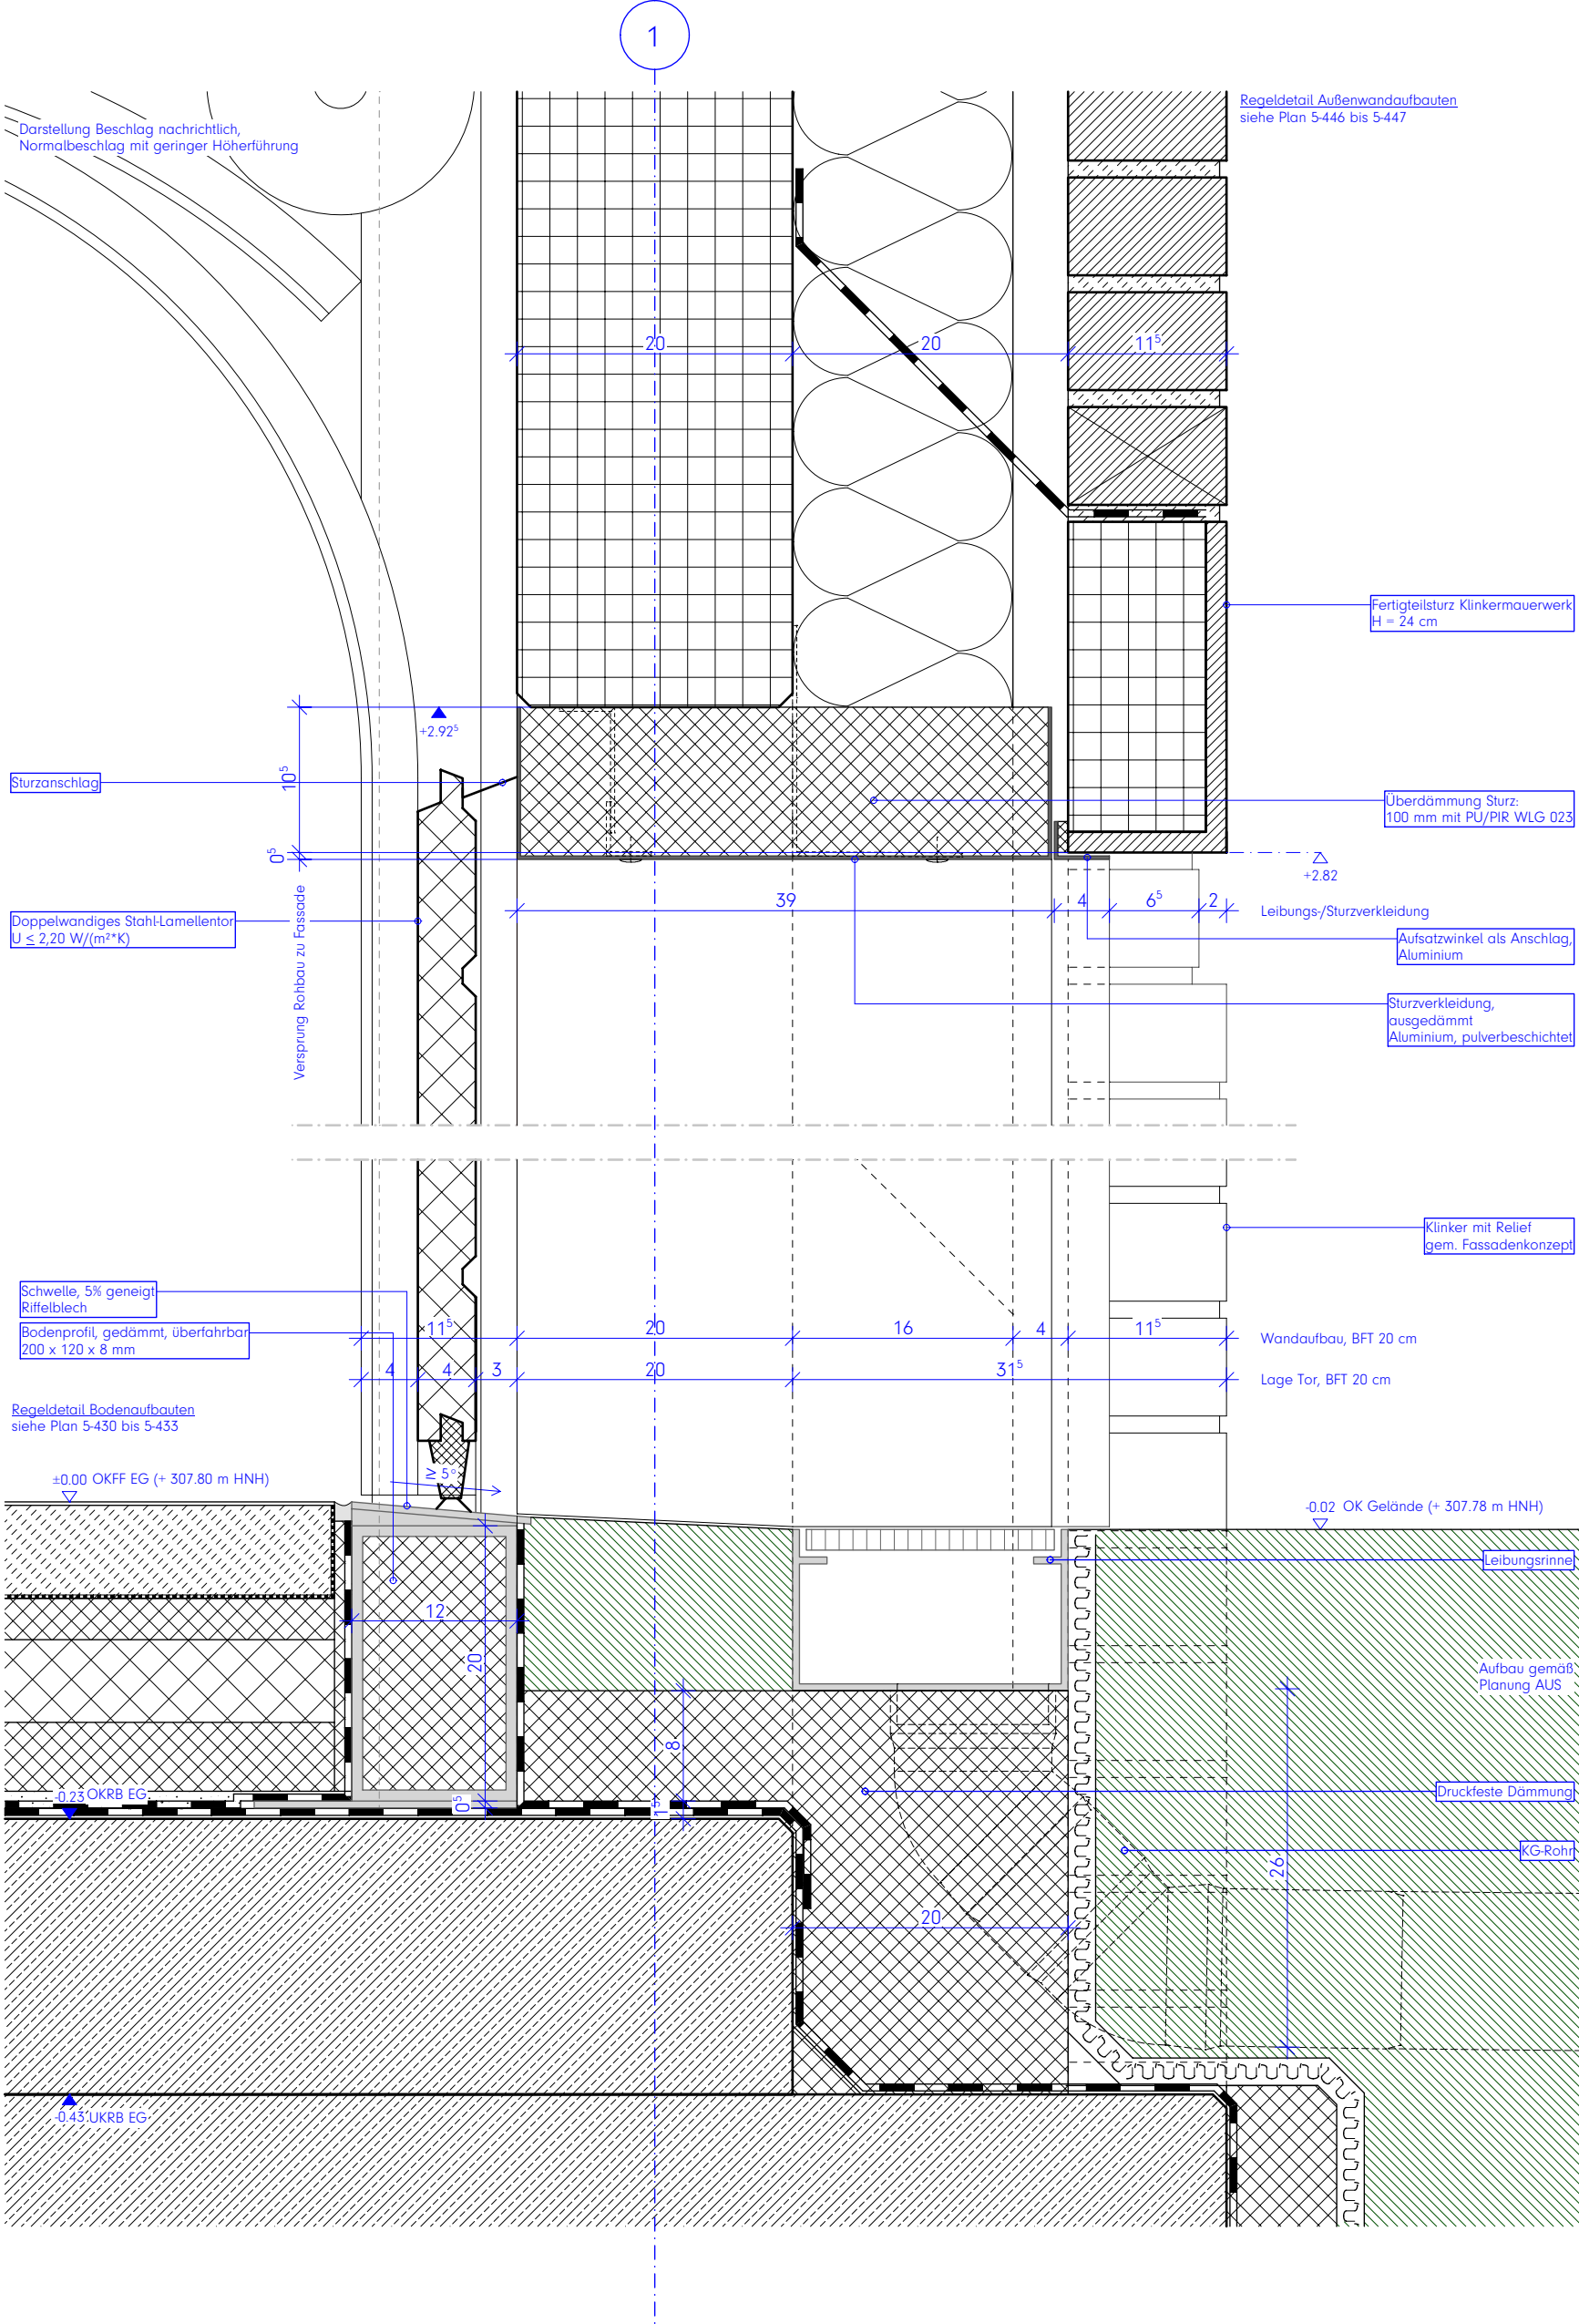

Legende:
Alle Maße sind am Bau zu prüfen. Maßstimmigkeiten sind sofort mit dem Architekten zu klären.
Maßbezüge gelten vor Einzelmaßen.
Bei der Bauausführung sind Planungen und Angaben der Fachingenieure und Fachplaner zu beachten.
Firmendetails und -ausführungszeichnungen gelten nur mit dem Freigabevermerk des Architekten.

Höhenangaben beziehen sich auf OKFF, sofern nicht anders vermerkt.

- Mauerwerk, tragend, gem. Statik
- Mauerwerk, nicht tragend
- Verblendmauerwerk / Klinker
- Stahlbeton (Filigranwand), gem. Statik
- Stahlbeton (Ortbeton), gem. Statik
- Betonfertigteile, gem. Statik
- Estrich
- Trockenbauwand
- Dämmstoff, fest
- Dämmstoff, mineralisch
- Abdichtung allgemein

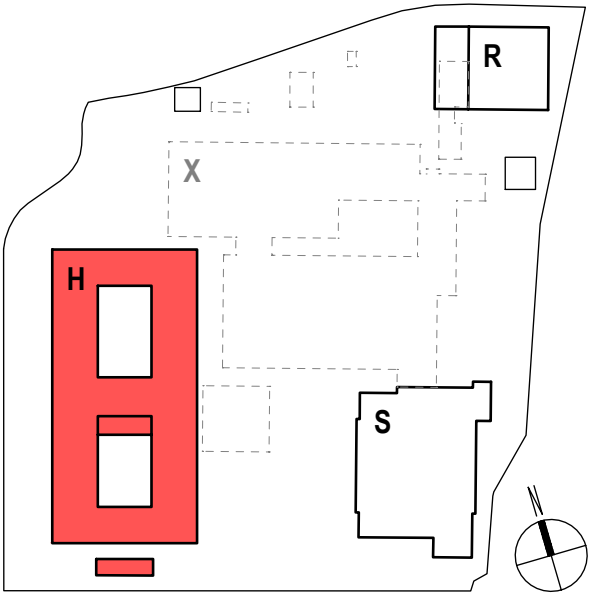

Hinweise / Legende:
Bauteil H: ± 0.00 = OKFF EG = 307,80 ü. NHN

Index: Datum: Änderung:

b 2026 09 25 Planfortschreibung
a 2026 04 24 Ursprüngliche Planfassung!

Projekt:
Berufskolleg Meschede
Dünnefeldweg 5, 59872 Meschede

Bauherr:
Hochsauerlandkreis, Der Landrat
Steinstraße 27, 59872 Meschede

Planverfasser:
ARCHITEKTUR.DLX
Hoher Wall 15, 44137 Dortmund

Planinhalt - Maßstab:
Bauteil H, Detail Sektionsaltor Hauptgebäude
M.1:5


Planummer:
Bauteil: BKM-H-ARC-5-627-00-B-V-2026 09 25
Frei: DET TOR H
Verfasser: LPH-xxx, Teil-Index, Status, Datum
VORABZUG




Achtung! Relevante Maße immer auf Plausibilität prüfen!

Details Attika Hauptdach

Tiefpunkt Gefälledämmung
Hauptentwässerung

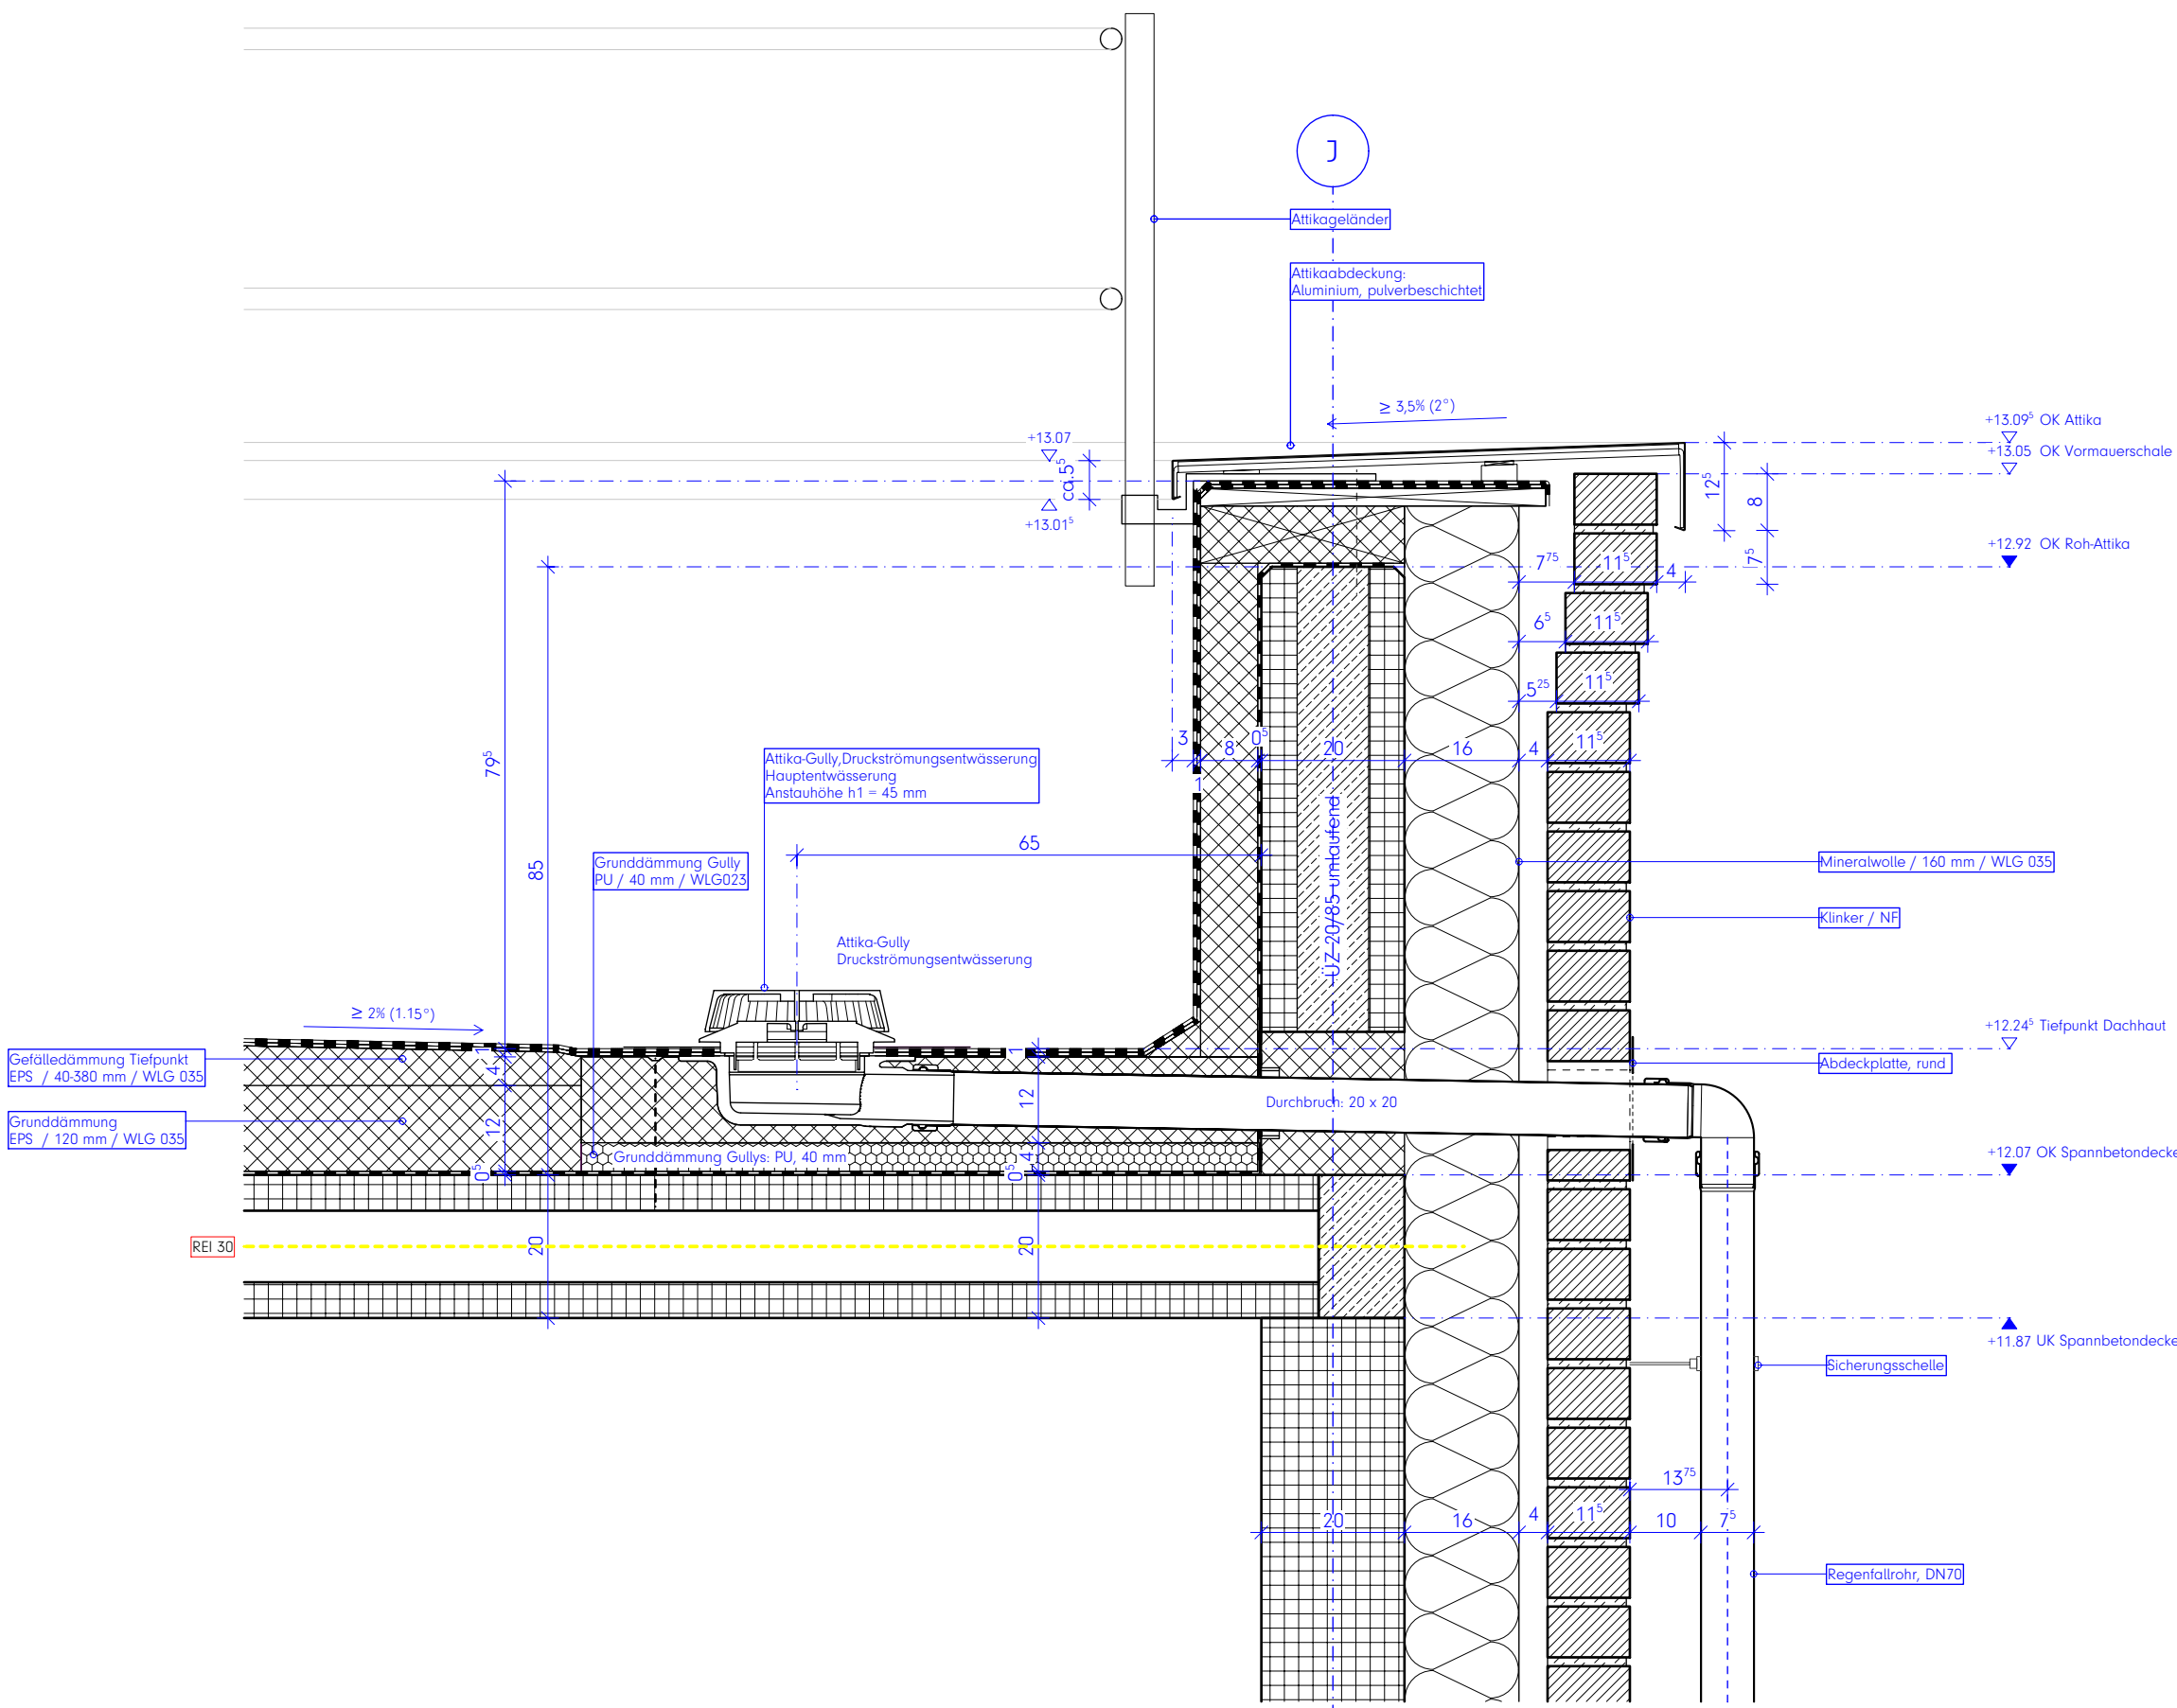


Hochpunkt Gefälledämmung

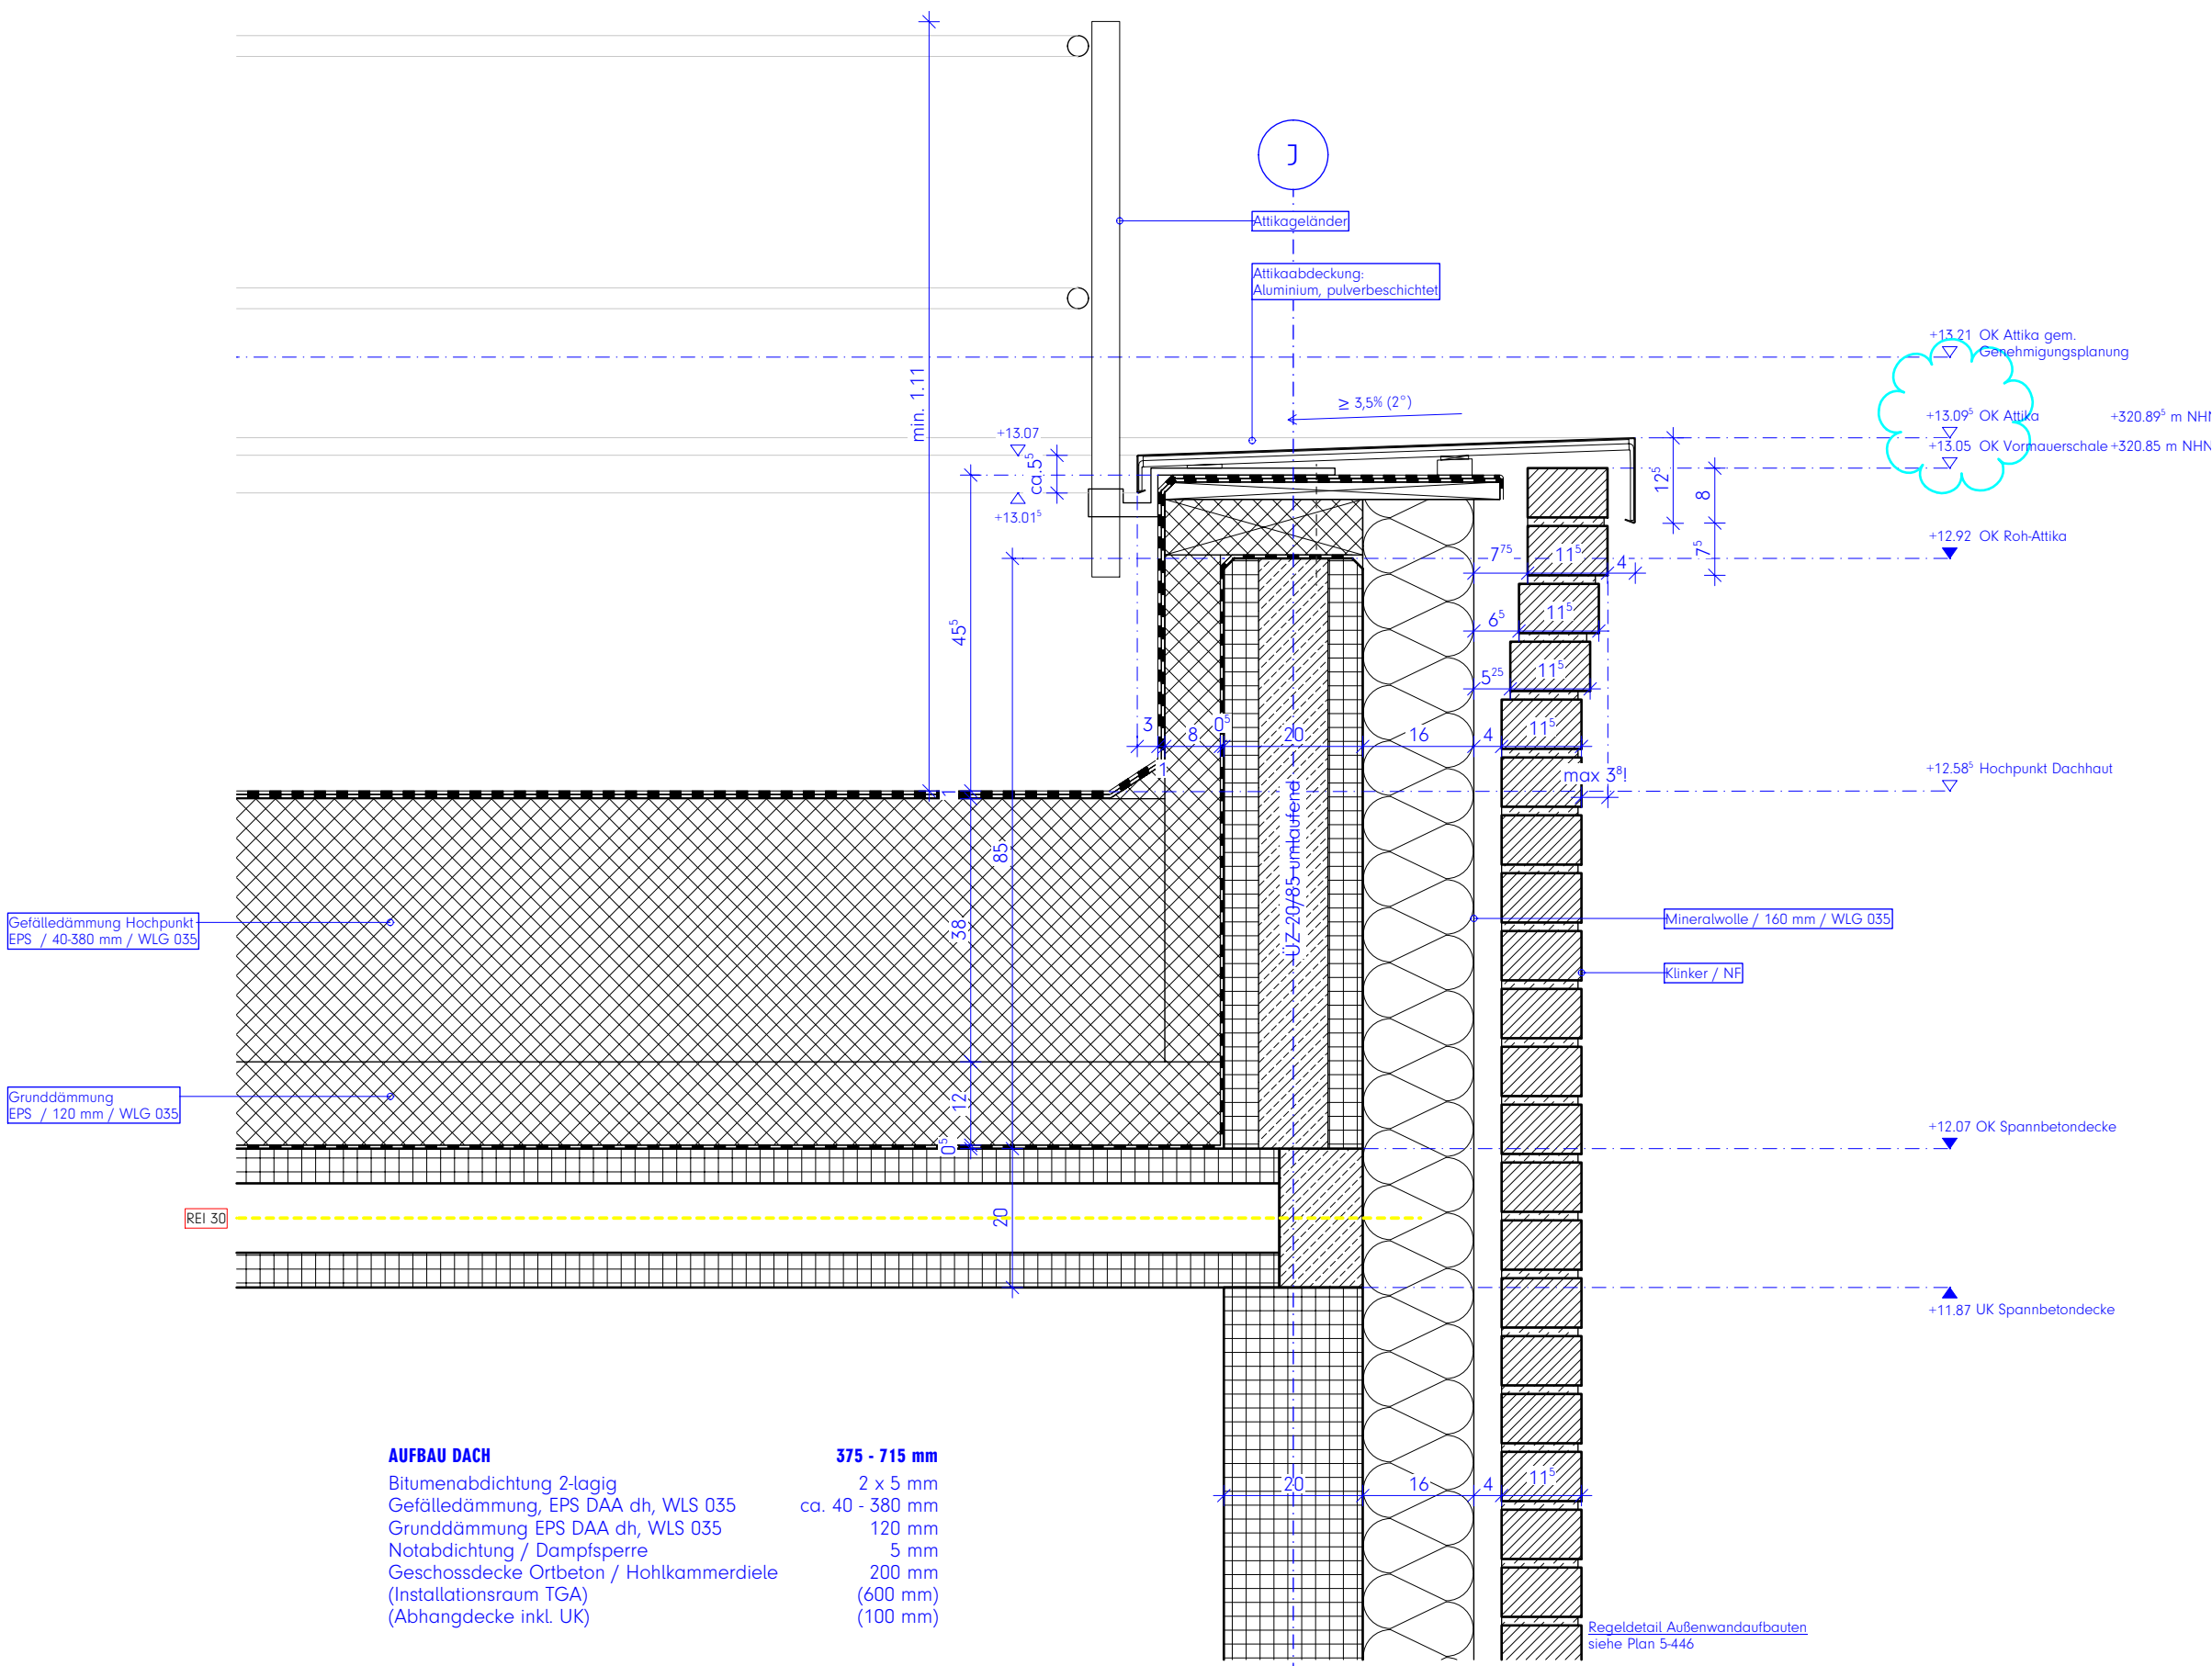


AUFBAU DACH
Blumenabdichtung 2-lagig
Gefälledämmung EPS DAA dh, WLS 035
Grunddämmung EPS DAA dh, WLS 035
Notabdichtung / Dampfsperre
Geschossdecke Ortbeton / Hohlkammerdiele
(Installationsraum TGA)
(Abhangdecke inkl. UK)

375 - 715 mm
2 x 5 mm
ca. 40 - 380 mm
120 mm
5 mm
200 mm
(600 mm)
(100 mm)

Tiefpunkt Gefälledämmung
Notentwässerung

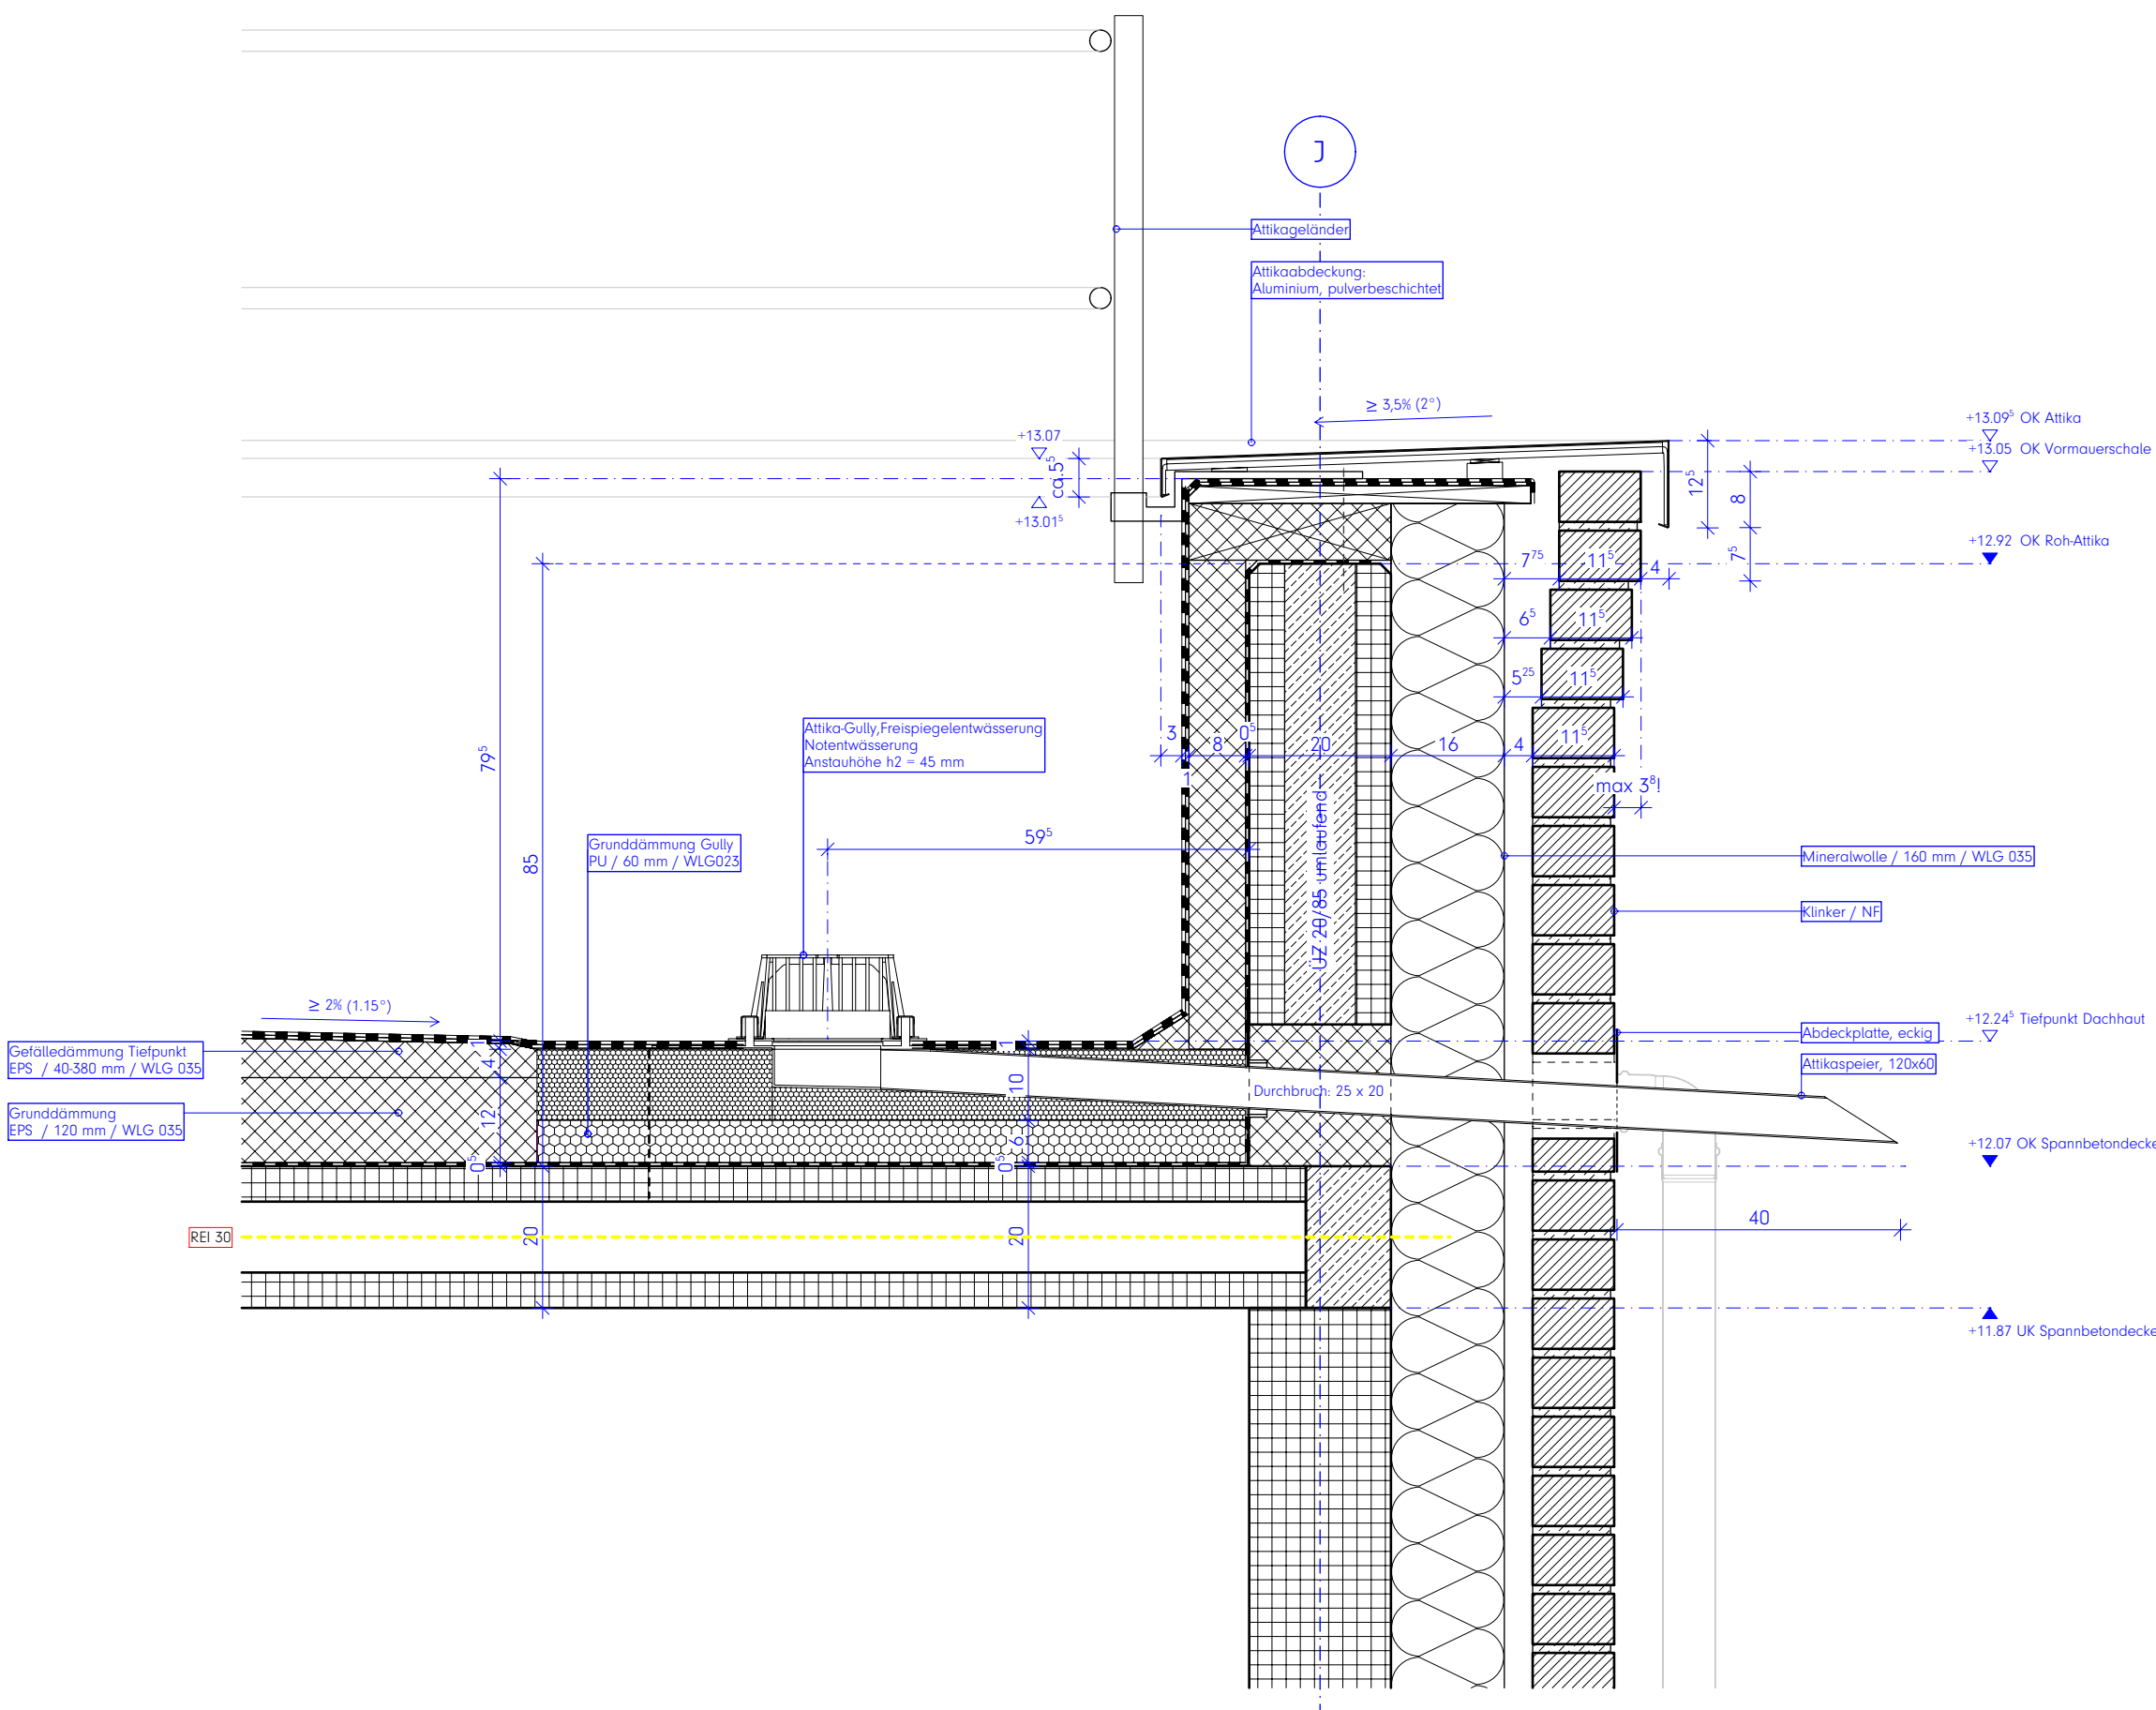

Anschluss Stahl-UK
Lüftungsanlage

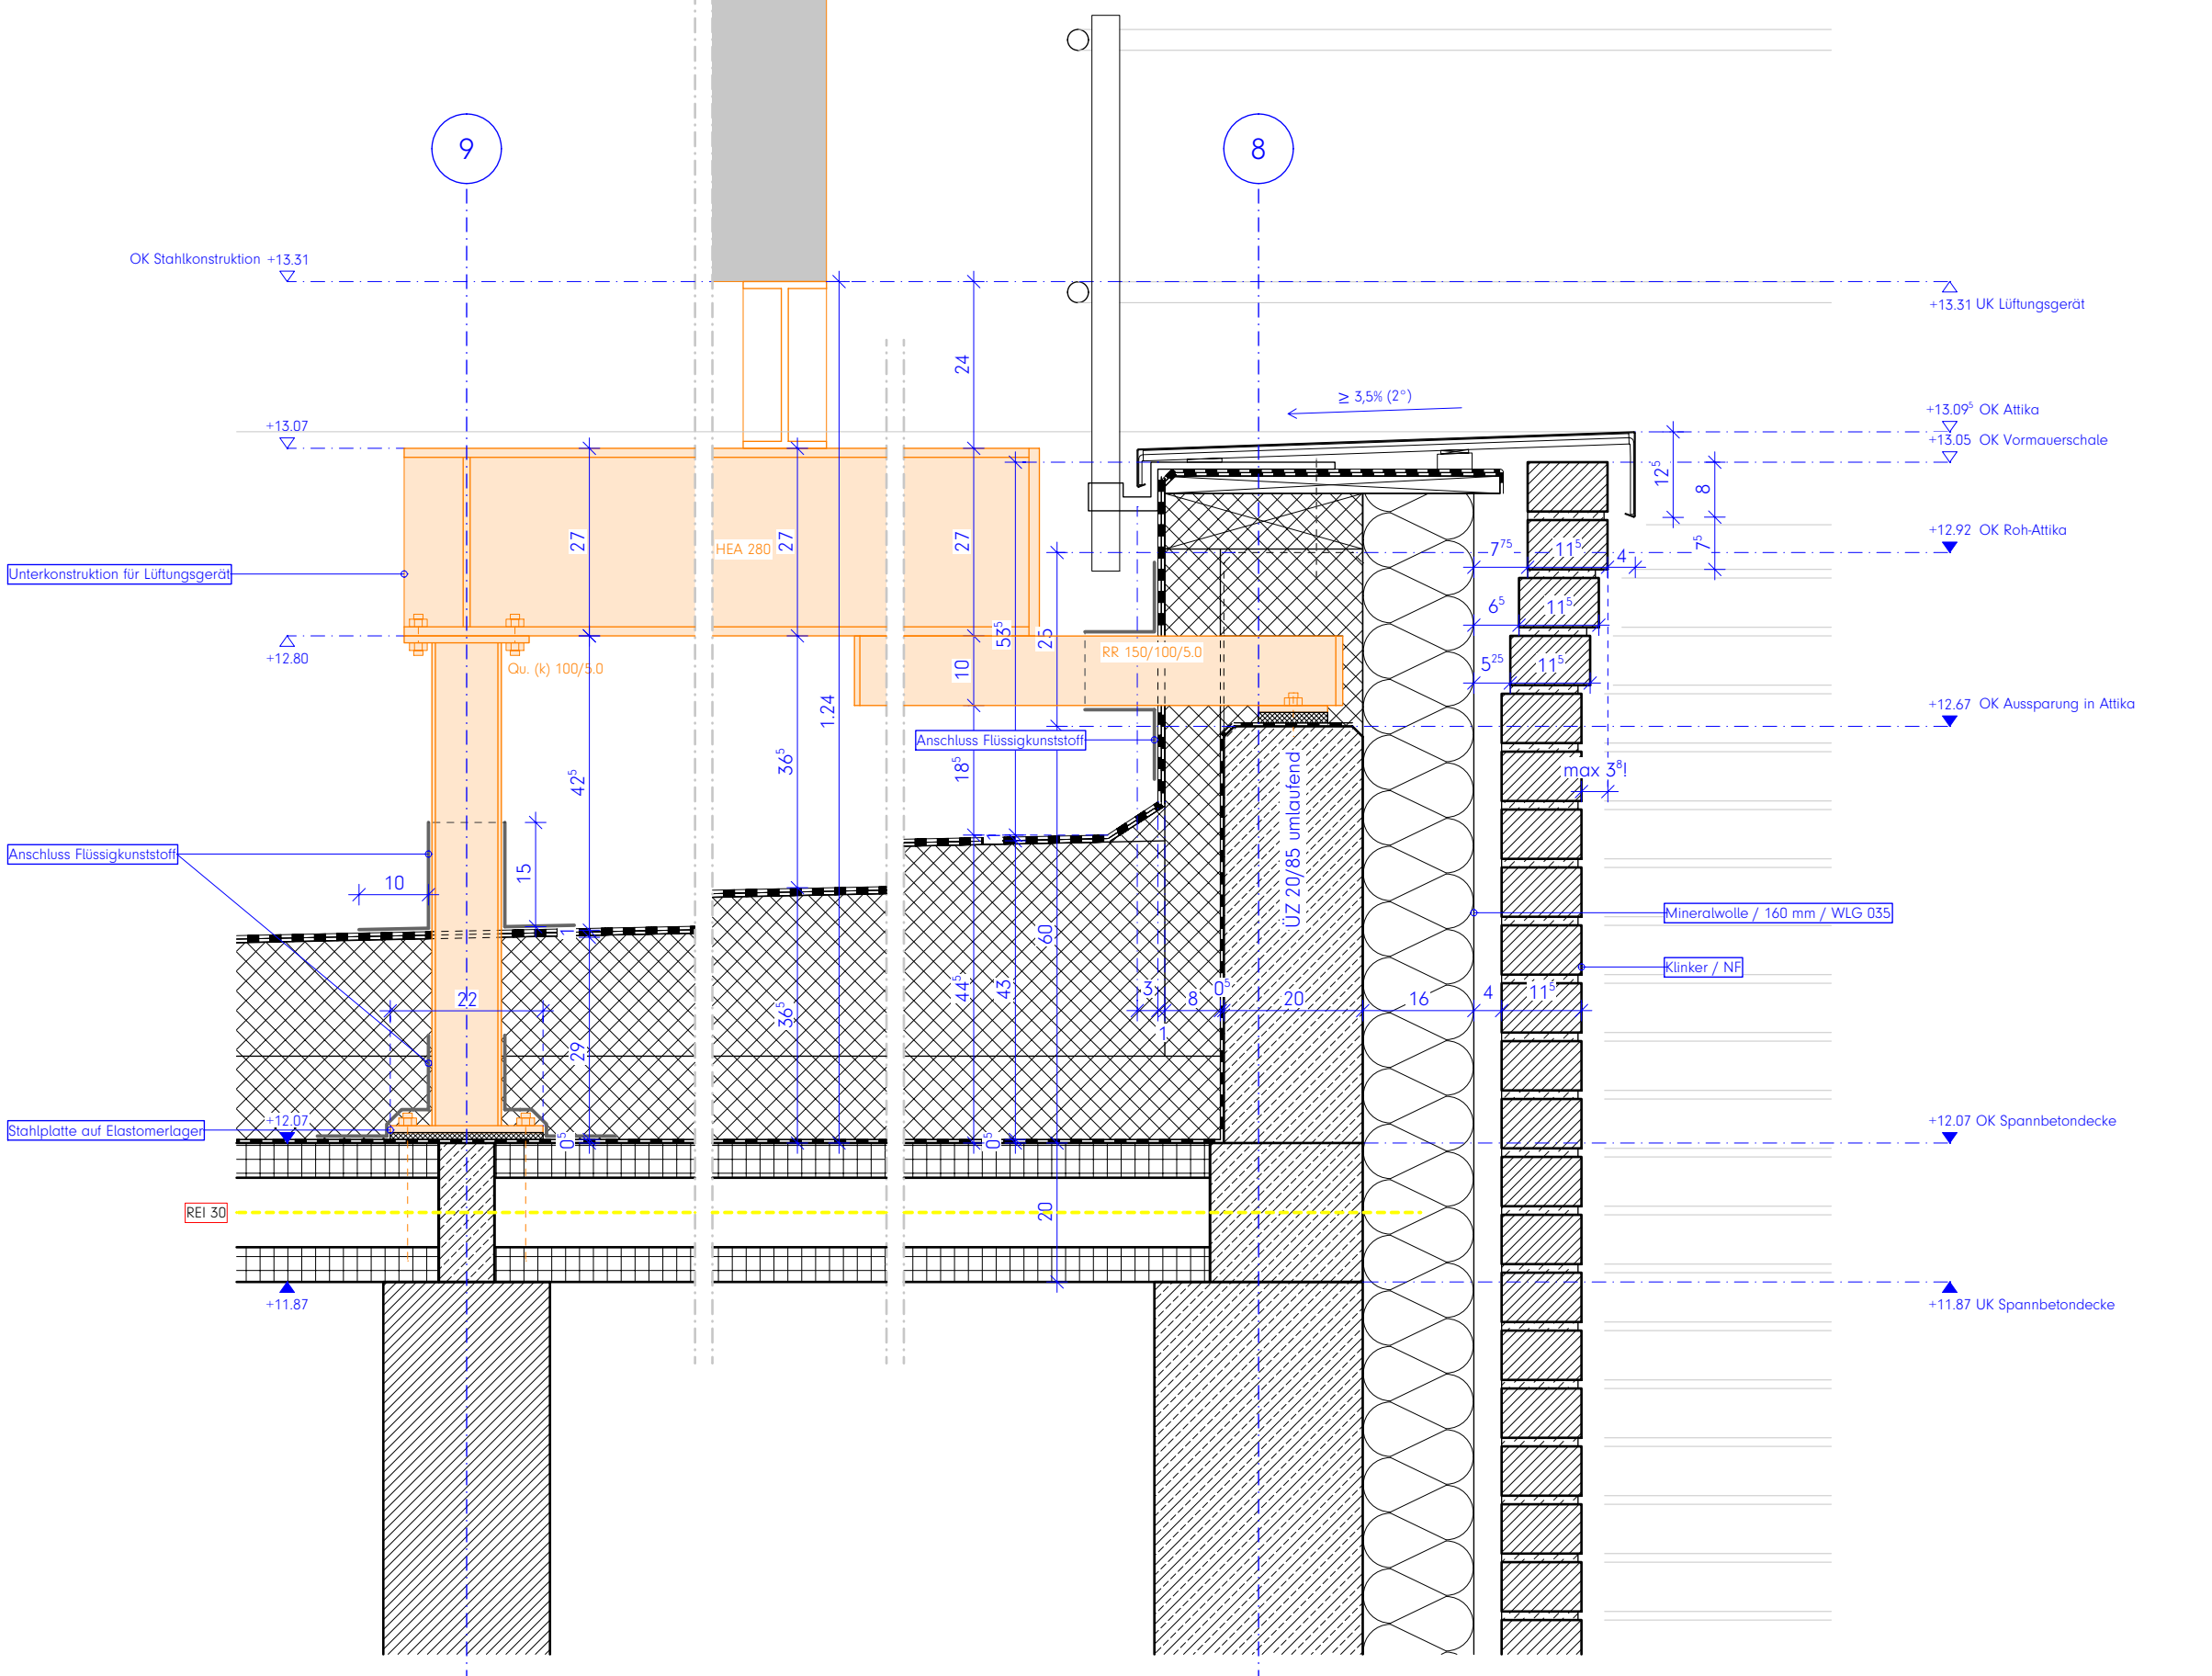

Legende:
Alle Maße sind am Bau zu prüfen. Maßstimmigkeiten sind sofort mit dem Architekten zu klären.
Maßbezüge gelten vor Einzelmaßen.
Bei der Bauausführung sind Planungen und Angaben der Fachingenieure und Fachplaner zu beachten.
Firmendetails und -ausführungszeichnungen gelten nur mit dem Freigabevermerk des Architekten.

Höhenangaben beziehen sich auf OKFF, sofern nicht anders vermerkt.


- Mauerwerk, tragend, gem. Statik
- Mauerwerk, nicht tragend
- Verblendenmauerwerk / Klinker
- Stahlbeton (Filigranwand), gem. Statik
- Stahlbeton (Ortbeton), gem. Statik
- Betonfertigteile, gem. Statik
- Estrich
- Trockenbauwand
- Dämmstoff, fest
- Dämmstoff, mineralisch
- Abdichtung allgemein
- WD HLS ELT Wanddurchbruch im GR
- KB HLS ELT Kernbohrung im GR
- WS HLS ELT Wandschlitz im Grundriss
- DD HLS ELT Deckendurchbruch im GR
- BD HLS ELT Bodendurchbruch im GR

- OK RB => 3.79
OK MW => 3.54
+1.00
-0.15
- H.0.01
- H.T.0.01
- H.F.0.01

- F 30
- T30RS
- BMZ
- LWE
- RA
- Rettenweg / Notausgang

- Brandschutzanforderung auf Bauteile
- Brandschutzrelevante Türen:
- T30: Widerstandsklasse
- RS: Rauchschutzanforderung
- DS: Dichtschießend
- DTS: Dicht- und Selbstschießend
- Brandmeldezentrale
- Löschwasserinspeisung
- Rauchabzug
- Rettenweg / Notausgang

HINWEIS MASSKETTEN:
Blaue Massketten = Ausführungsmaße
Rote Massketten = Mindestmaße gem. BSK
Grüne Massketten = Trockenbaumasse

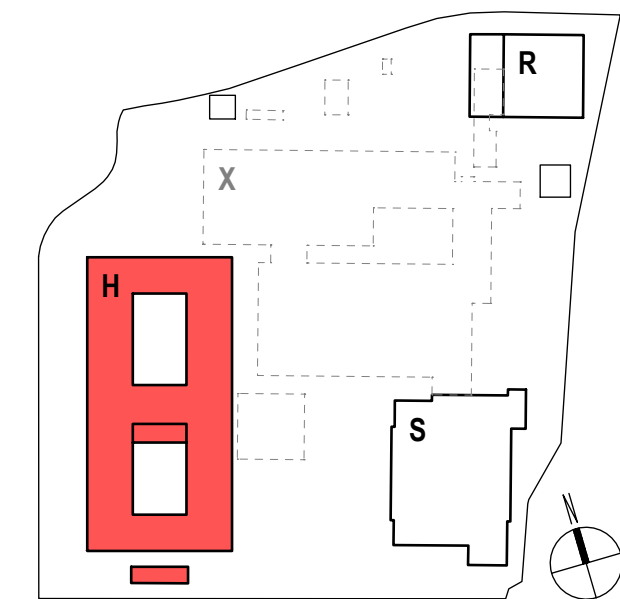

Hinweise / Legende:
Bauteil H: ± 0.00 = OKFF EG = 307.80 u. NHN

Index	Datum	Änderung
e	2026.09.04	Planfortschreibung
d	2026.07.31	Planfortschreibung
c	2026.06.26	Planfortschreibung
b	2026.04.24	Planupload Details
a	2026.04.24	Ursprüngliche Planfassung!

Projekt:
Berufskolleg Meschede
Dünnefeldweg 5, 59872 Meschede

Bauherr:
Hochsauerlandkreis, Der Landrat
Steinstraße 27, 59872 Meschede

Planverfasser:
ARCHITEKTUR.DLX
Hoher Wall 15, 44137 Dortmund

Planinhalt - Maßstab:
Bauteil H, Details Attika Hauptdach
M.1:10

Plannummer:
Bauteil H
BKM-H-ARC-5-630-00-E-V-2026 09 04
Index:
DET DAC1


VORABZUG

Achtung! Relevante Maße immer auf Plausibilität prüfen!

Attika Dachausgang Aufzug
Hochpunkt Gefälledämmung







AUFBAU DACH, PLATTENBELAG	475 - 815 mm
Betonplatten	475
Spüli	500
Filtervlies	
Drän- und Wasserspeicherelement	1100
Faserschutzmatte	
PE-Folie	
Bitumenabdichtung 2-lagig	2 x 5 mm
Gefälledämmung, EPS DAA dh, WLS 035	ca. 250 - 380 mm
Grunddämmung EPS DAA dh, WLS 035	120 mm
Notabdichtung / Dampfsperre	5 mm
Geschossdecke Ortbeton / Hohlkammerziegel	200 mm
(Installationsraum TGA)	(600 mm)
(Abhangdecke inkl. UK)	(100 mm)

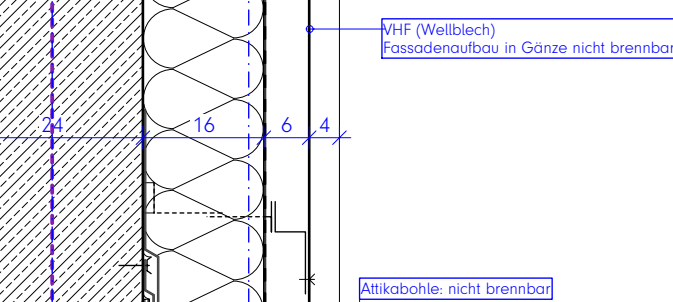[illegible]

Planummer:
Bauteil Verfasser LPH-xxx;Teil;Index Status Datum
BKM-H-ARC-5-631-00-D-V-2026 09 23
Freitext:
DET DAC2 **VORABZUG**

Achtung! Relevante Maße immer auf Plausibilität prüfen!

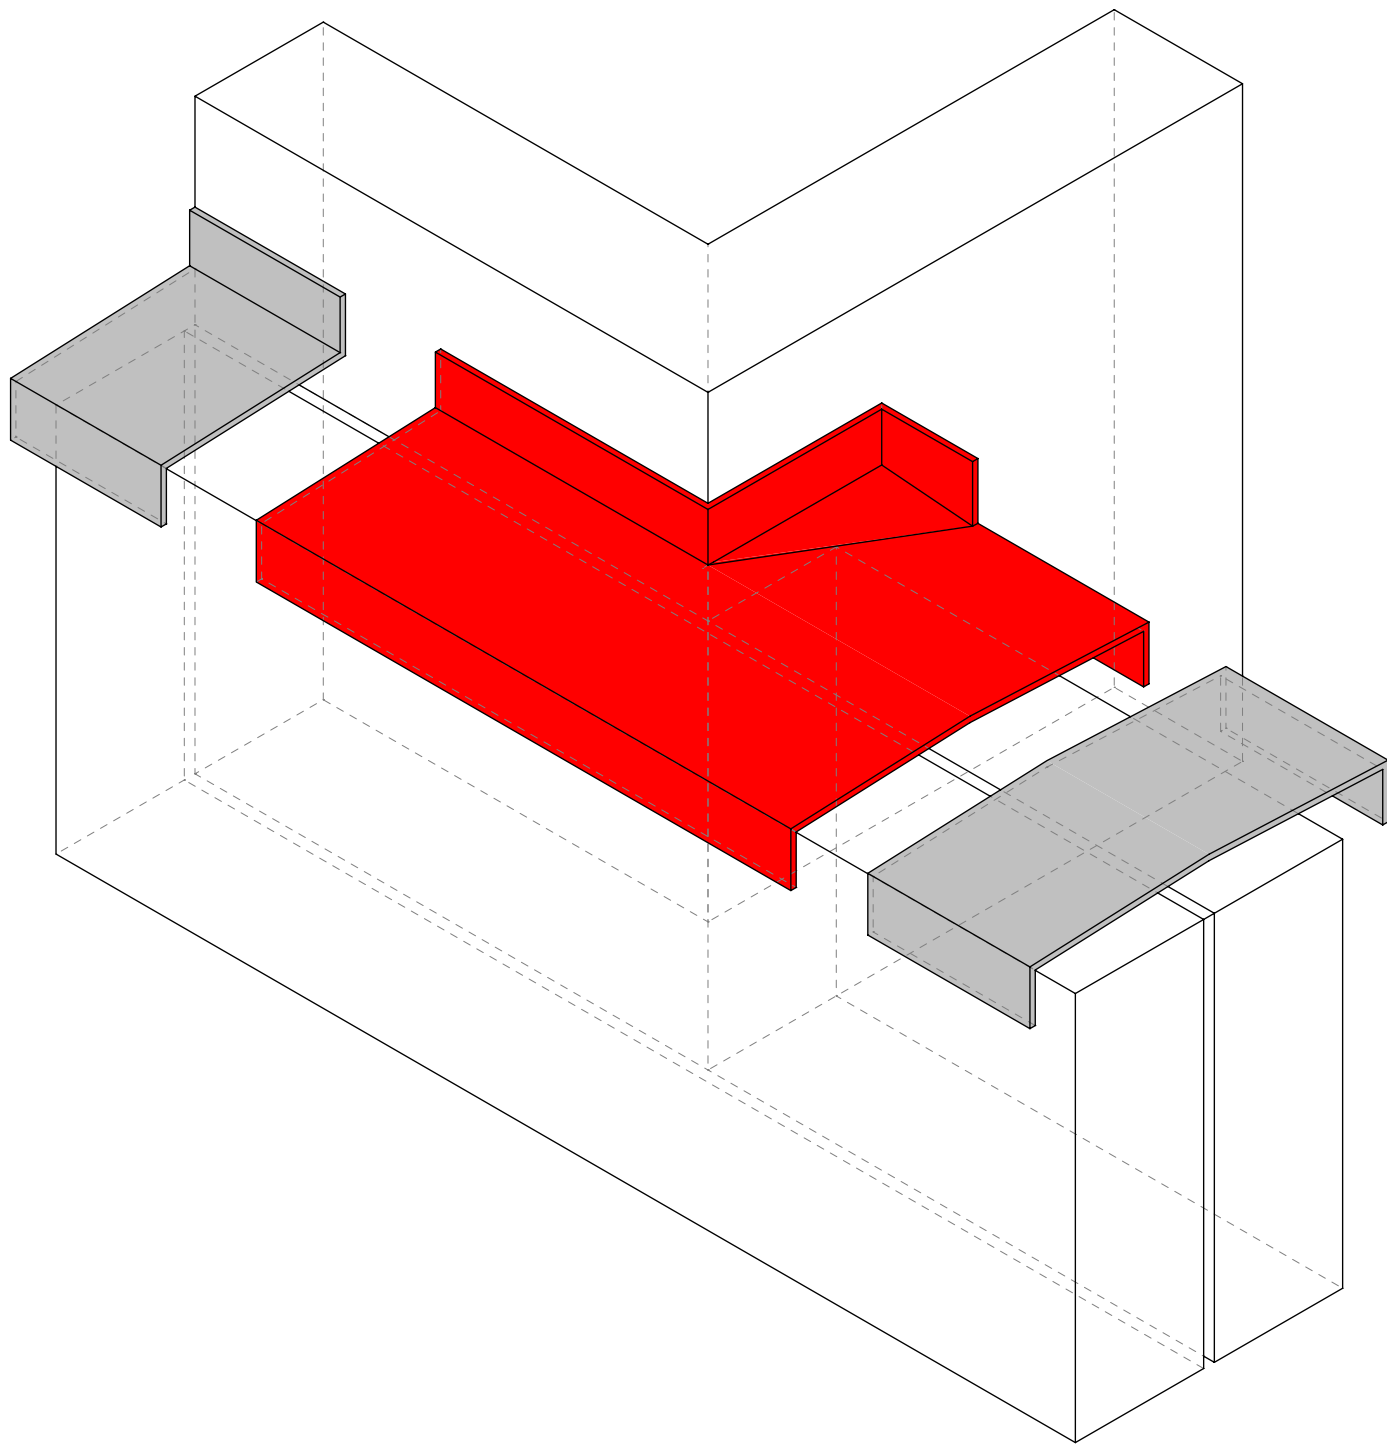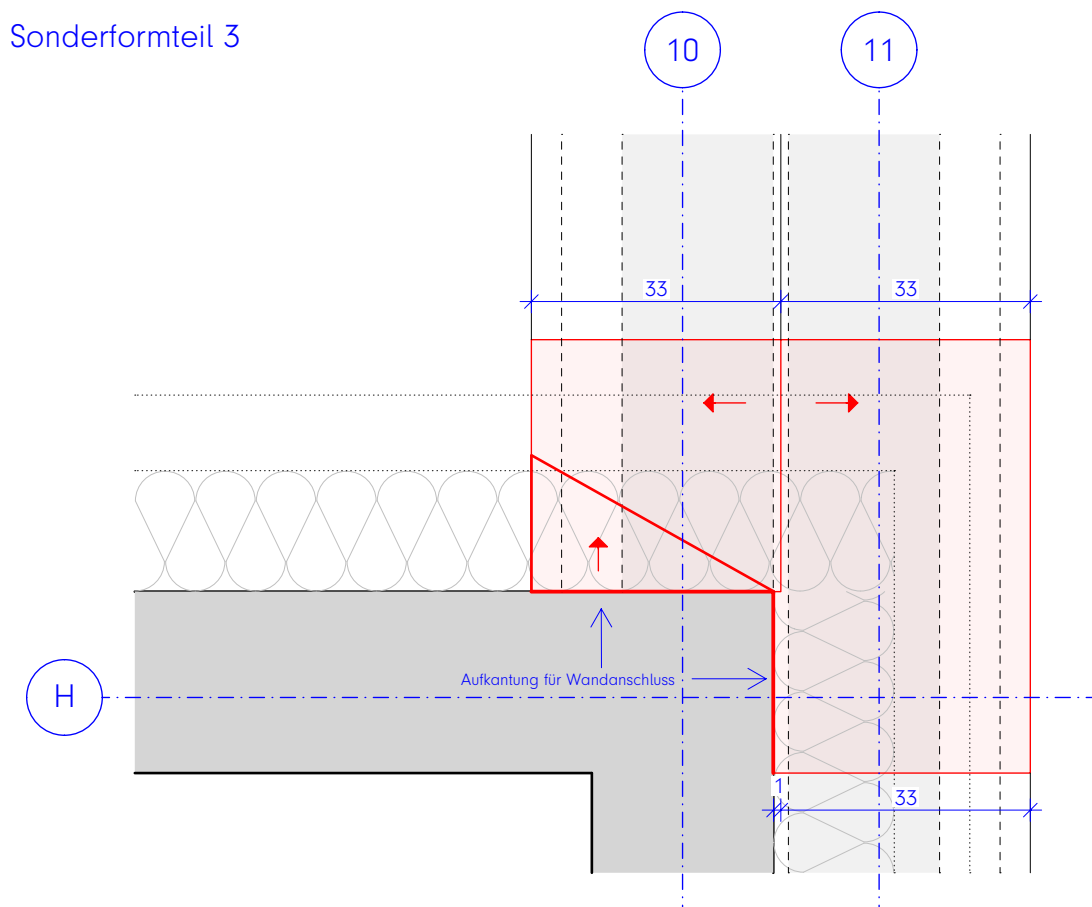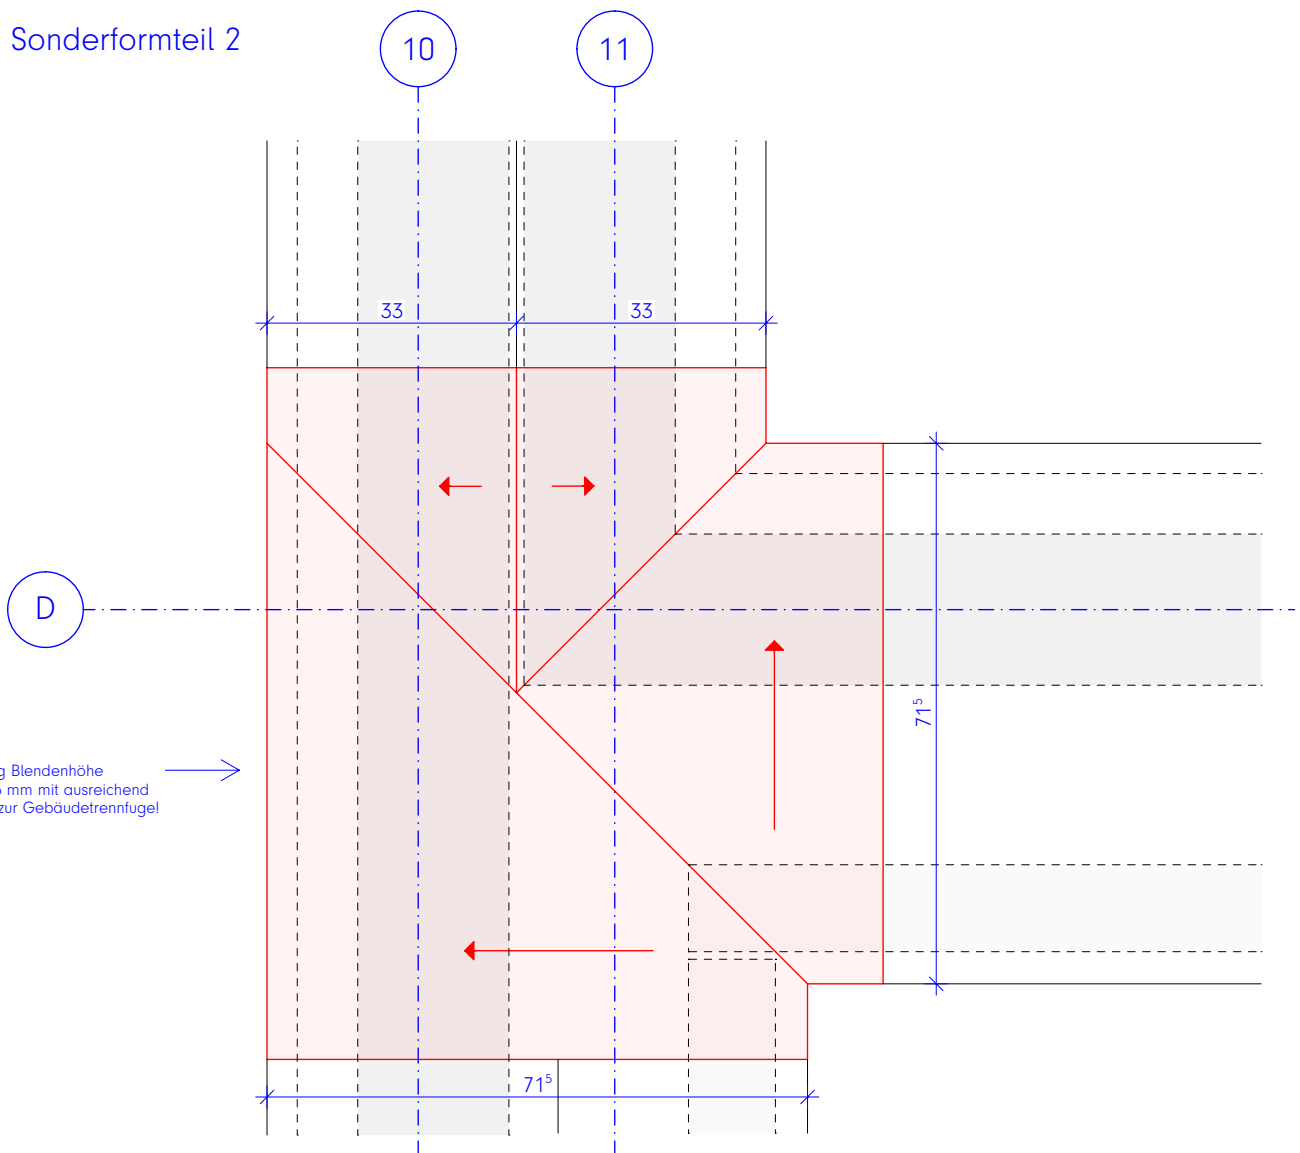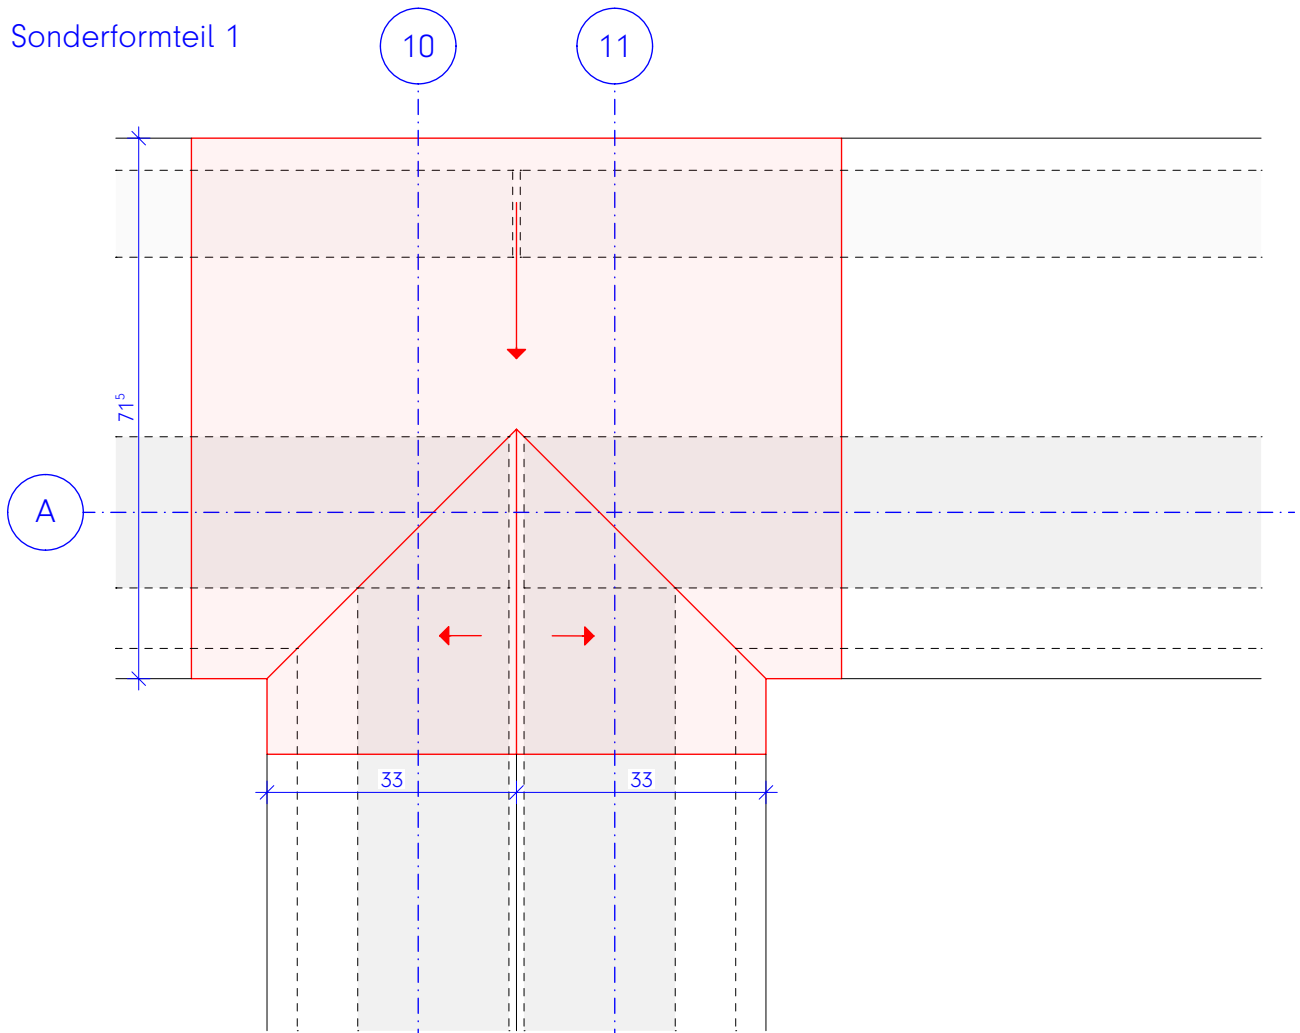


Legende:
Alle Maße sind am Bau zu prüfen. Maßunstimmigkeiten sind sofort mit dem Architekten zu klären.
Maßbezüge gelten vor Einzelmaßen.
Bei der Bauausführung sind Planungen und Angaben der Fachingenieure und Fachplaner zu beachten.
Firmendetails und -ausführungszeichnungen gelten nur mit dem Freigabevermerk des Architekten.

Höhenangaben beziehen sich auf OKFF, sofern nicht anders vermerkt.

	Mauerwerk, tragend, gem. Statik		Estrich
	Mauerwerk, nicht tragend		Trockenbauwand
	Verblendumauerwerk / Klinker		Dämmstoff, fest
	Stahlbeton (Ortbeton), gem. Statik		Dämmstoff, mineralisch
	Betonfertigteil, gem. Statik		Abdichtung allgemein

	Brandschutzanforderung an Bauteile		Rettungsweg / Notausgang
	Brandschutzrelevante Türen: T30: Widerstandsklasse		Höhenangabe Bauteil über OKFF
	RS: Rauchschutzanforderung		Höhenkoten OKFF
	DS: Dichtschließend		Höhenkoten OKRD
	DTS: Dicht- und Selbstschließend		Höhenkoten OKRD
	Brandmeldezentrale		H.0.01 Bauteil / Geschoss / Raumnummer
	Löschwassereinspeisung		H.T.0 01 Bauteil / Tür / Geschoss / Türnummer
	Rauchabzug		H.F.0 01 Bauteil / Fenster / Geschoss / Fensternr.

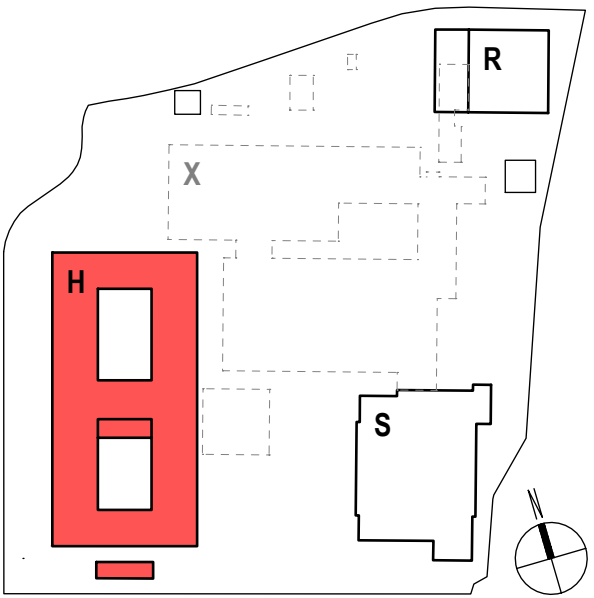

Hinweise / Legende:
Bauteil H: ± 0.00 = OKFF EG = 307,80 ü. NHN

Index: Datum: Änderung:

a 2026 09 04 Ursprüngliche Planfassung!

Projekt:
Berufskolleg Meschede
Dünnefeldweg 5, 59872 Meschede

Bauherr:
Hochsauerlandkreis, Der Landrat
Steinstraße 27, 59872 Meschede

Planverfasser:
ARCHITEKTUR.DLX
Hoher Wall 15, 44137 Dortmund

Planinhalt - Maßstab:
Bauteil H, Prinzipskizze Sonderformteile
M.1:10



Planummer:
Bauteil Verfasser LPH:soz.Teil.Index Status Datum
BKM-H-ARC-5-631-01-A-V-2026 09 04
Freitext
DET DAC2.2 VORABZUG



Details Dachausgang Treppe



Attika, Hochpunkt Gefälledämmung

Traufe, Tiefpunkt Gefälledämmung
Dachentwässerung

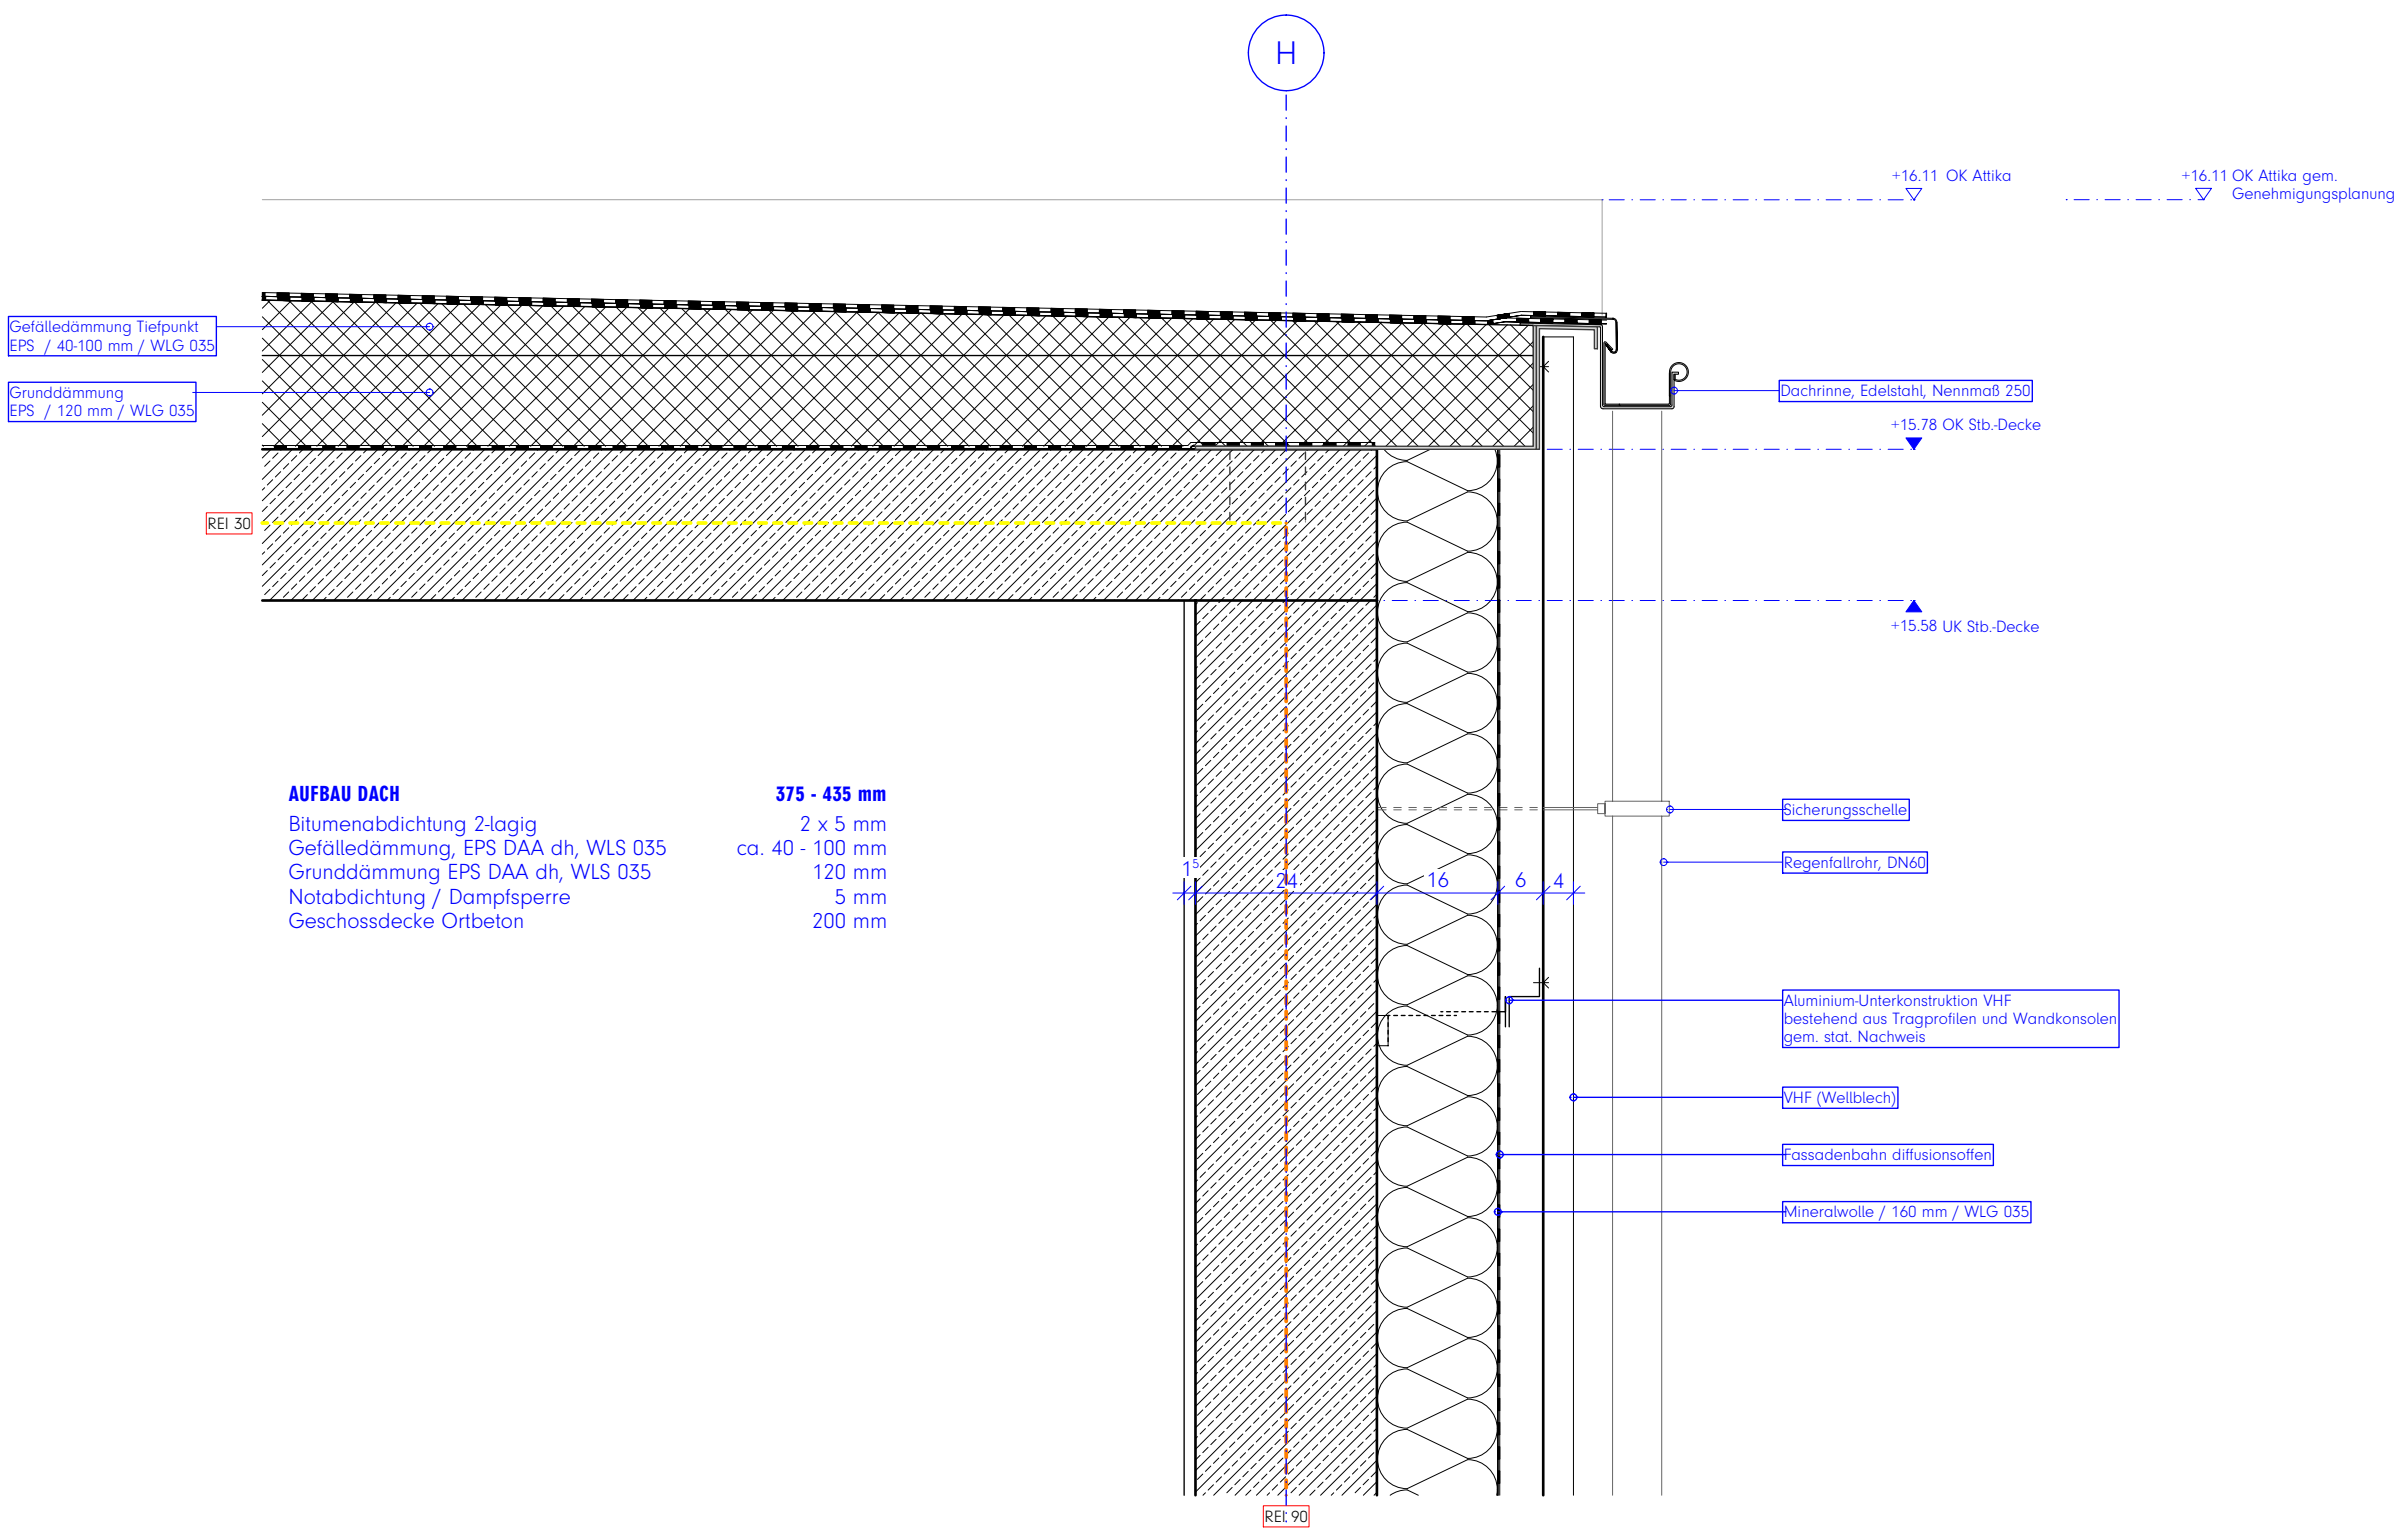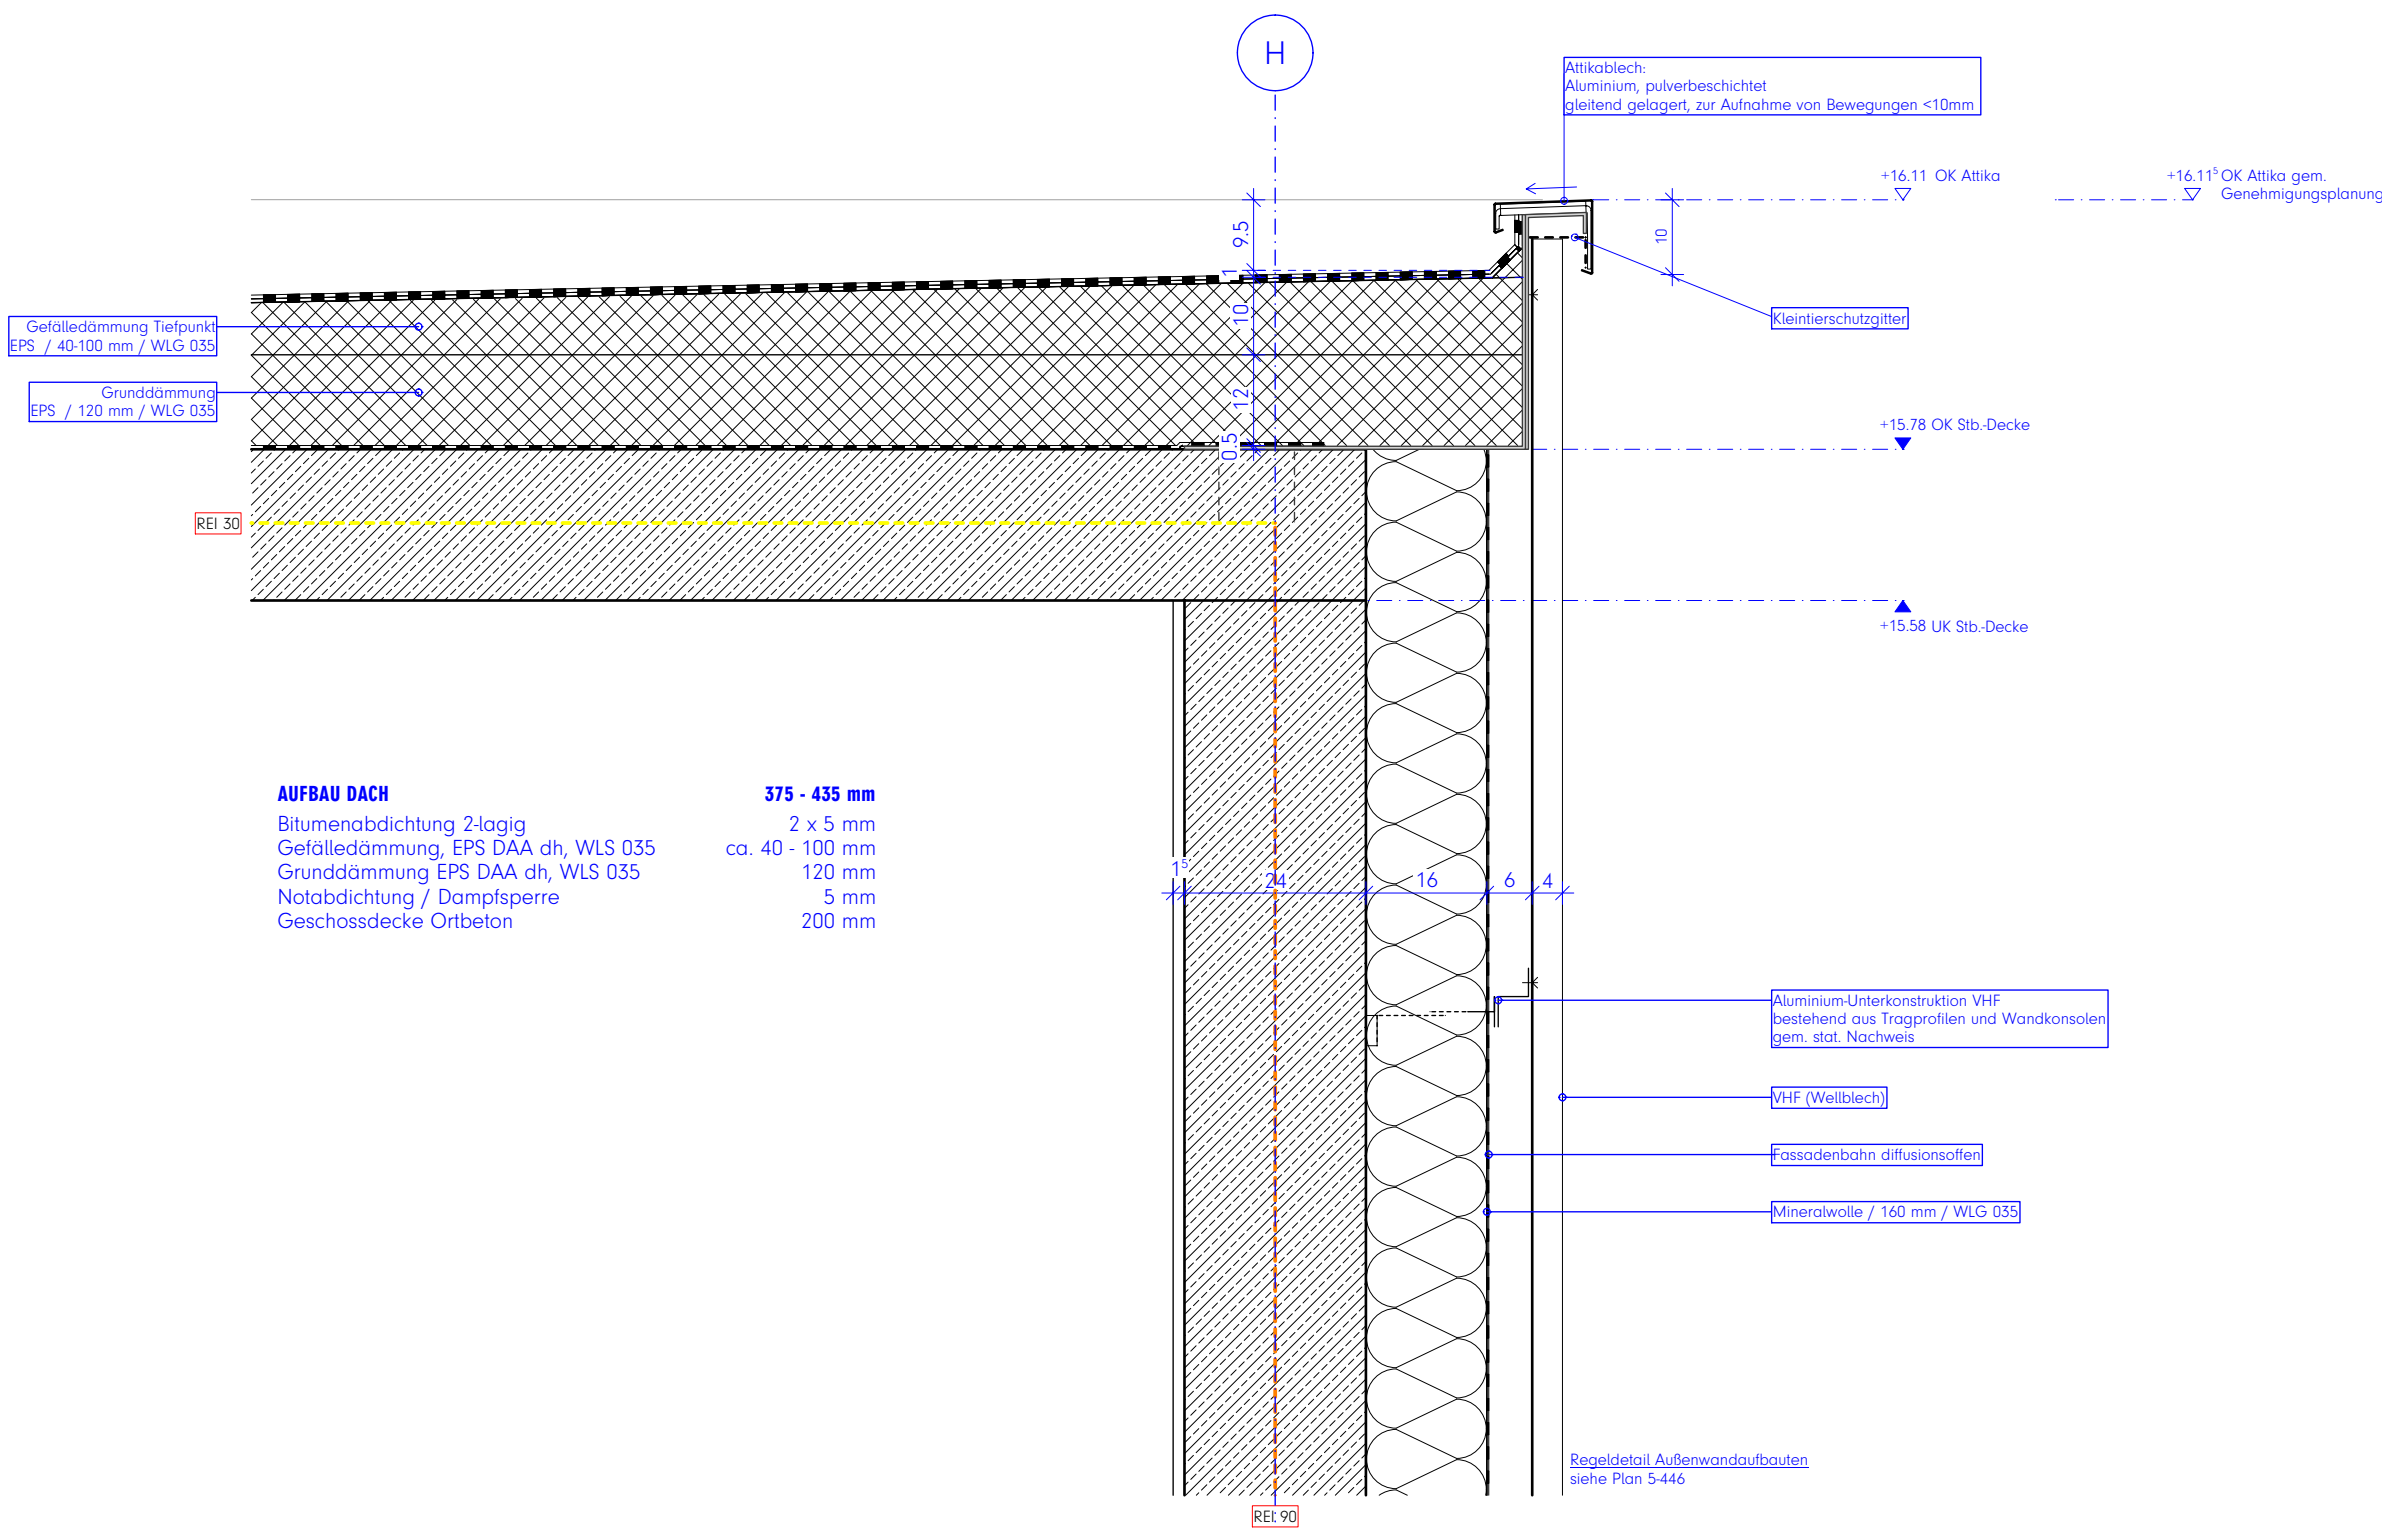

Türanschluss

Anschluss aufgehende Wand

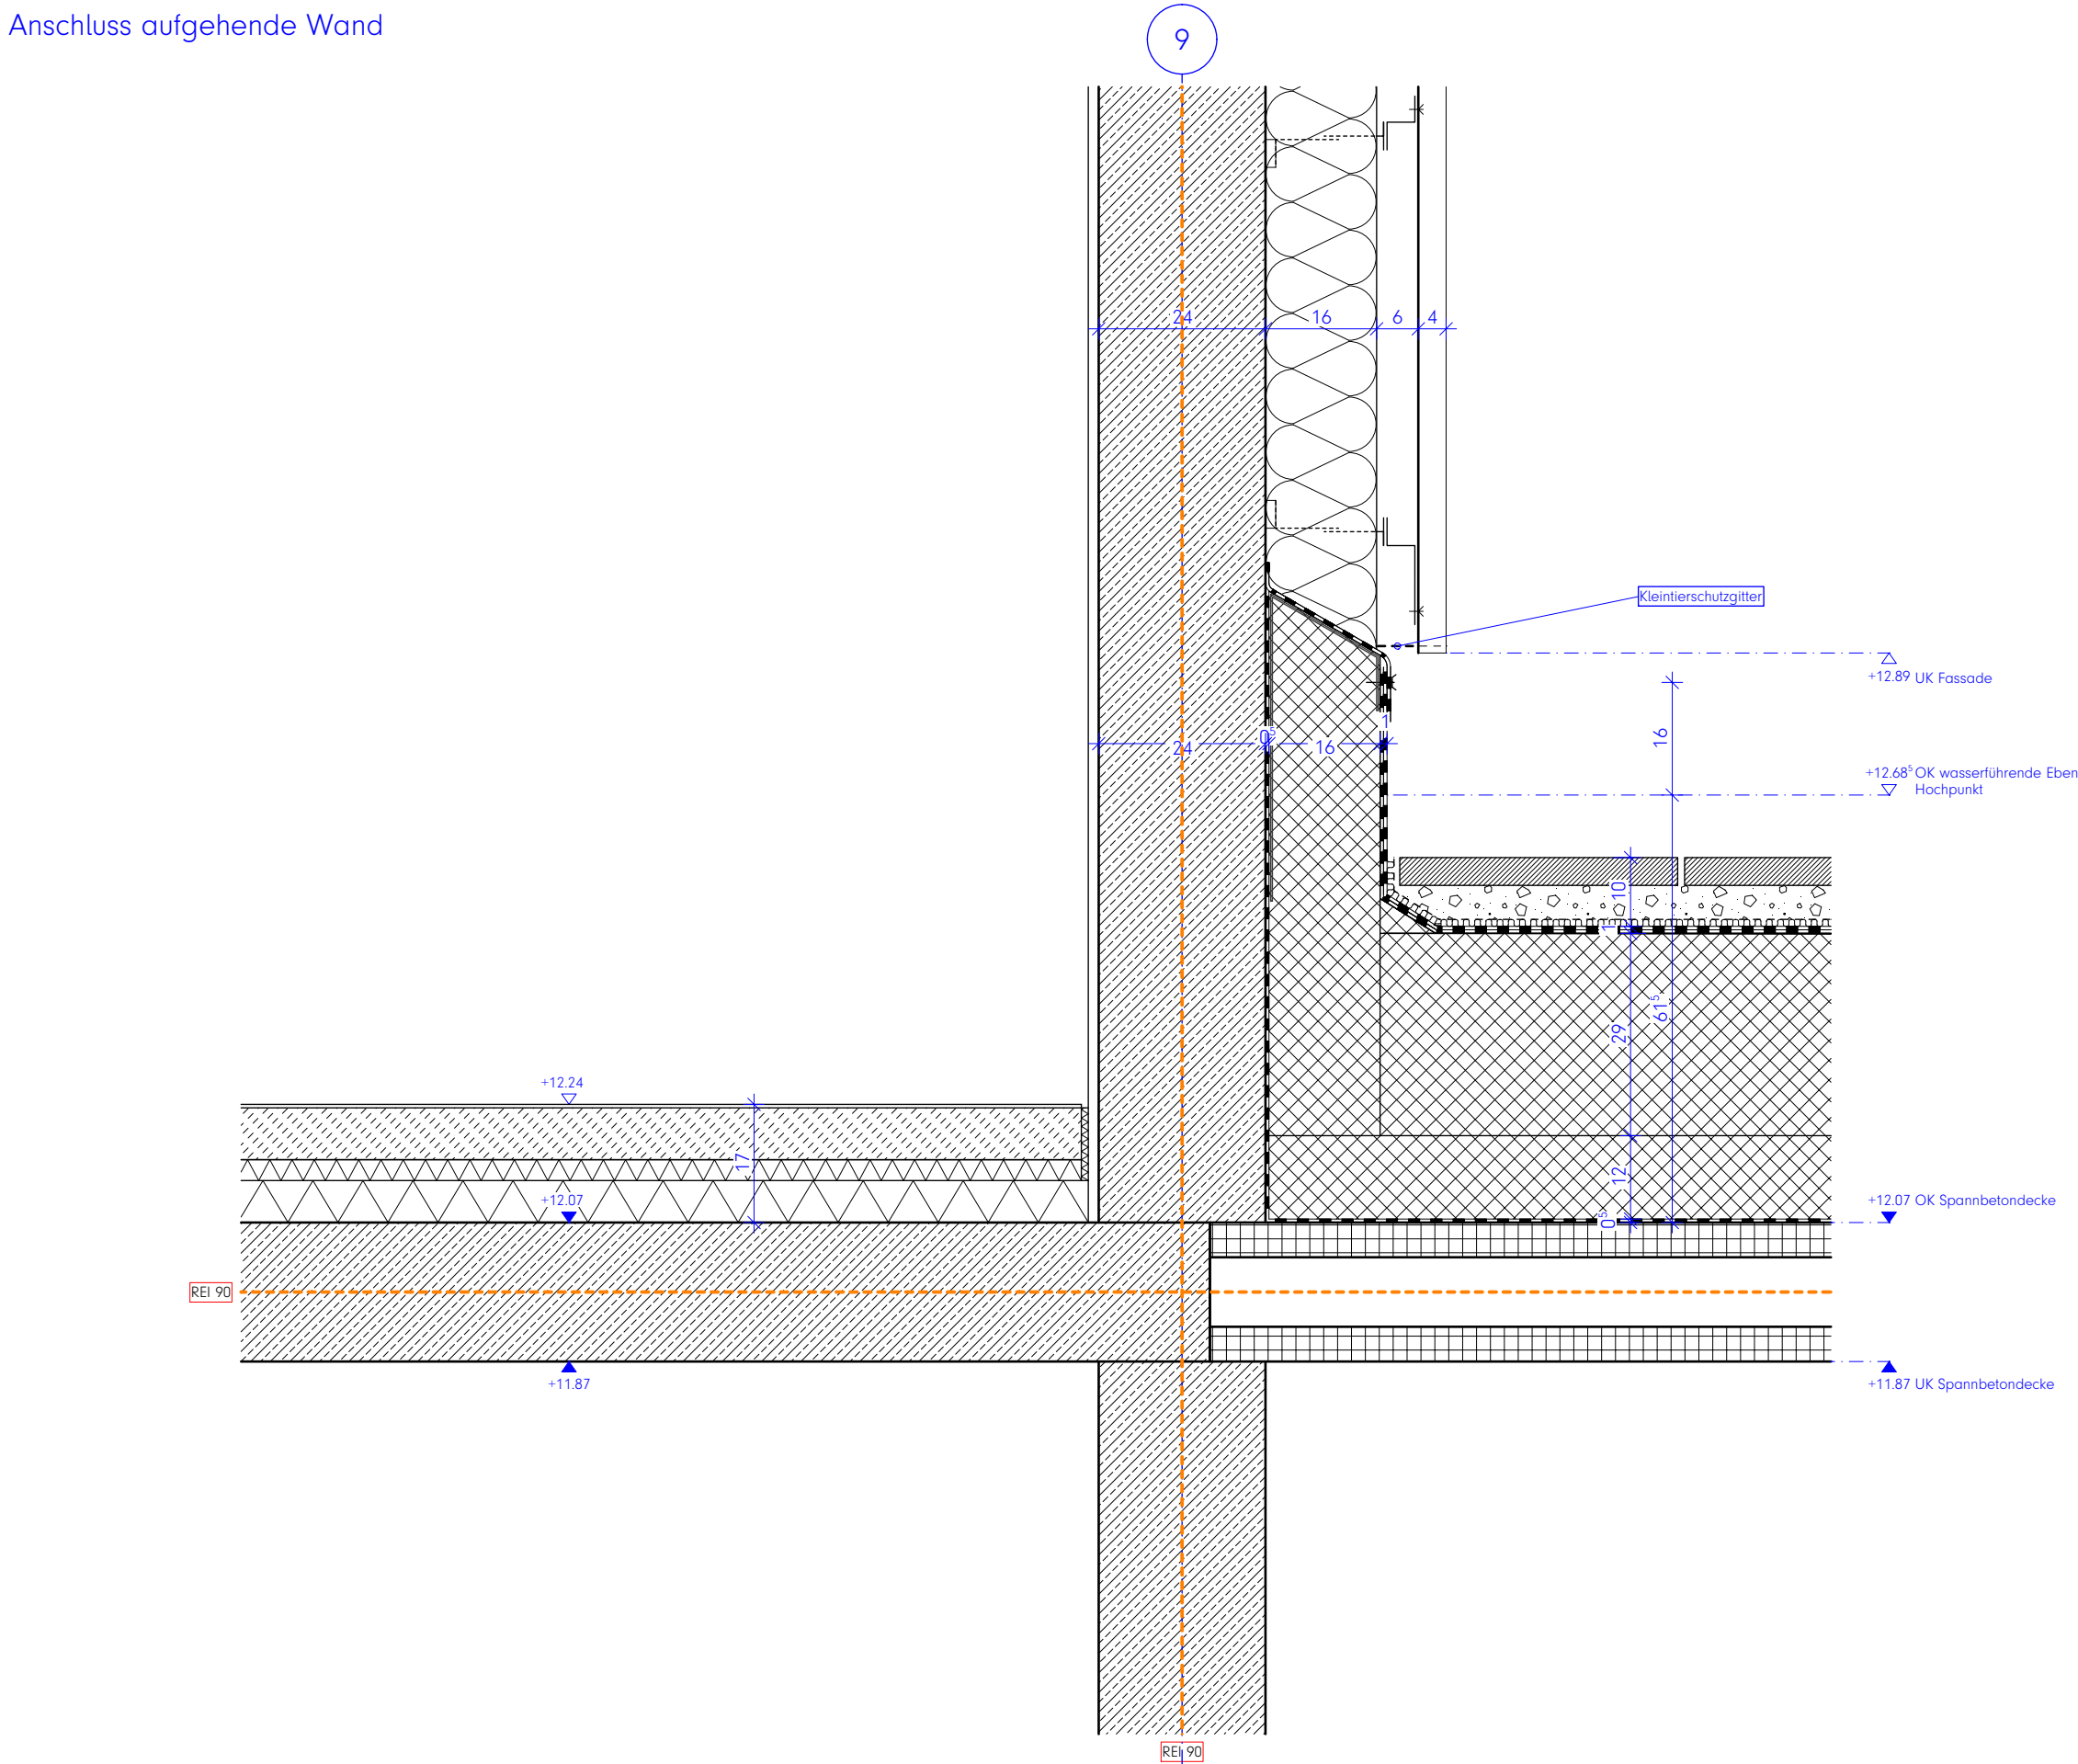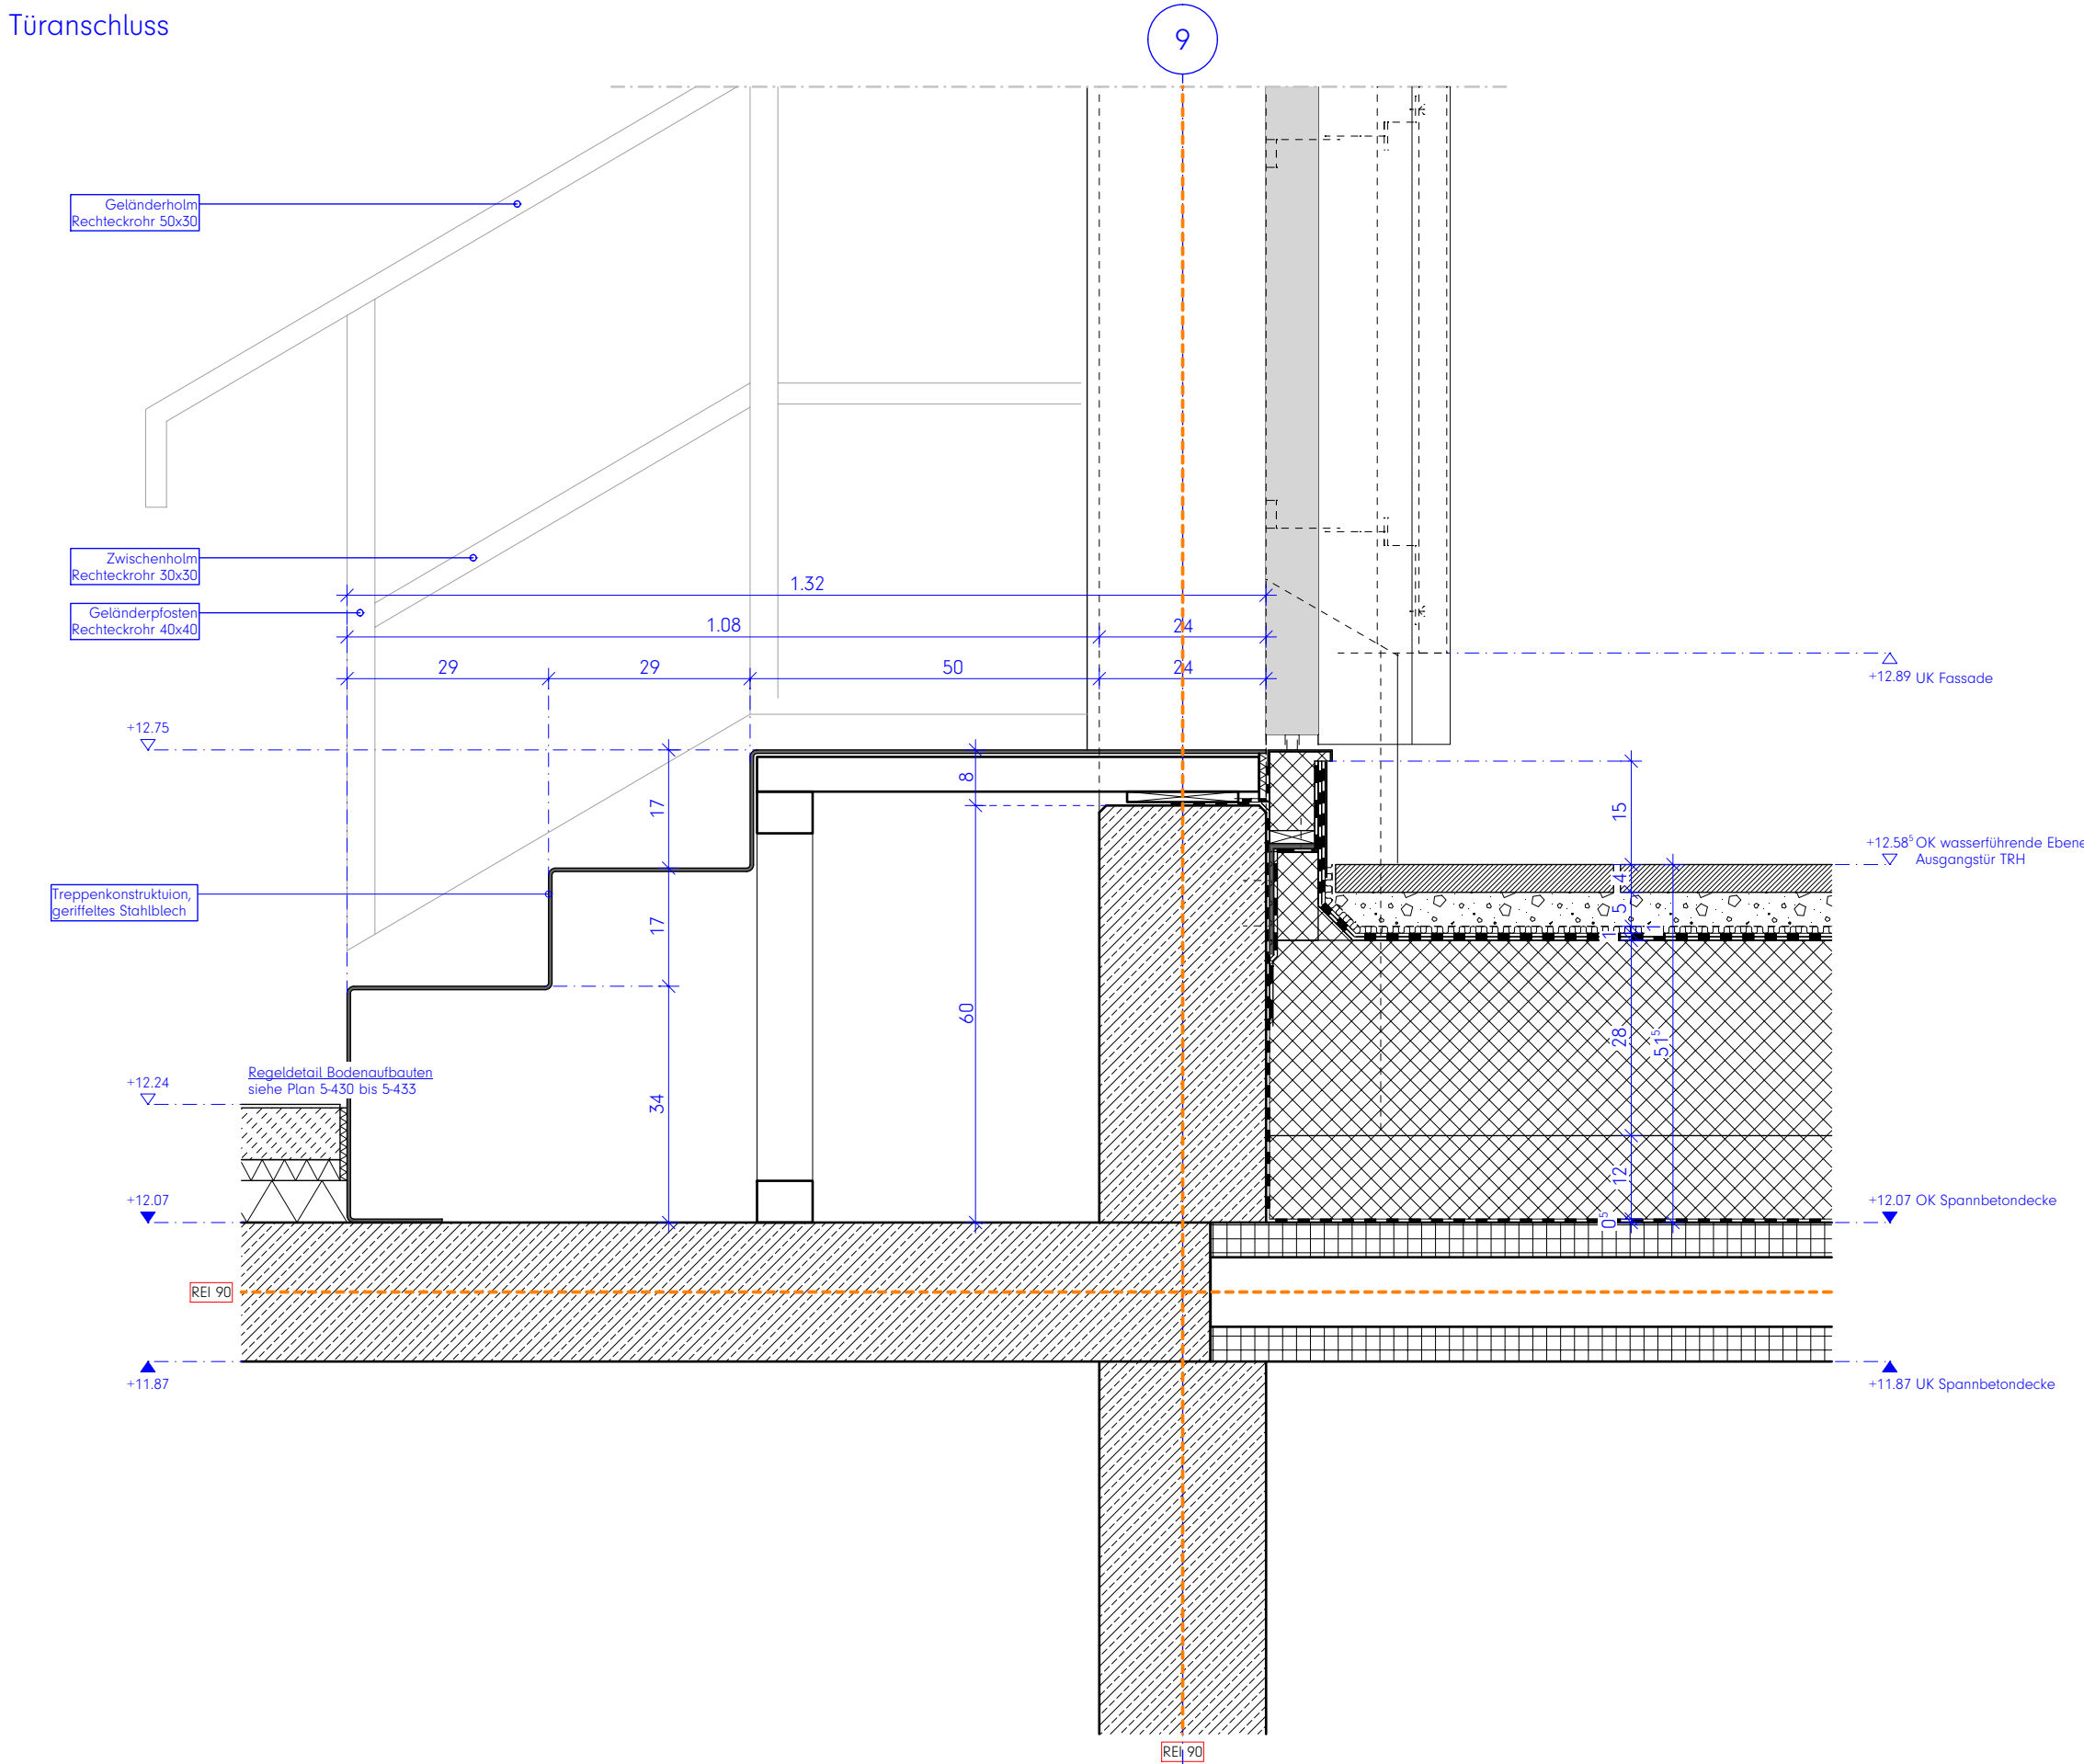

Legende:
Alle Maße sind am Bau zu prüfen. Maßstimmigkeiten sind sofort mit dem Architekten zu klären.
Maßbezüge gelten vor Einzelmaßen.
Bei der Bauausführung sind Planungen und Angaben der Fachingenieure und Fachplaner zu beachten.
Firmendetails und -ausführungszeichnungen gelten nur mit dem Freigabevermerk des Architekten.

Höhenangaben beziehen sich auf OKFF, sofern nicht anders vermerkt.


- Mauerwerk, tragend, gem. Statik
- Mauerwerk, nicht tragend
- Verblendsmauerwerk / Klinker
- Stahlbeton (Filigranwand), gem. Statik
- Stahlbeton (Ortbeton), gem. Statik
- Betonfertigteil, gem. Statik
- Estrich
- Trockenbauwand
- Dämmstoff, fest
- Dämmstoff, mineralisch
- Abdichtung allgemein
- WD HLS ELT Wanddurchbruch im GR
- KB HLS ELT Kernbohrung im GR
- WS HLS ELT Wandschlitz im Grundriss
- DD HLS ELT Deckendurchbruch im GR
- BD HLS ELT Bodendurchbruch im GR

- Ok RB => 3.79
- Ok MW => 3.54
- +0.00
- 0.15
- H.0.01
- H.T.0.01
- H.F.0.01

- F 30
- T30RS
- BMZ
- LWE
- RA
- Rettenweg / Notausgang

- Brandschutzanforderung an Bauteile
- Brandschutzrelevante Türen:
- T30: Widerstandsklasse
- RS: Rauchschutzanforderung
- DS: Dichtschließend
- DTS: Dicht- und Selbstschließend
- Brandmeldezentrale
- Löschwasseranspeisung
- Rauchabzug
- Rettenweg / Notausgang

HINWEIS MASSKETTEN:
Blaue Massketten = Auszuführende Maße
Rote Massketten = Mindestmaße gem. BSK
Grüne Massketten = Trockenbaum Maße

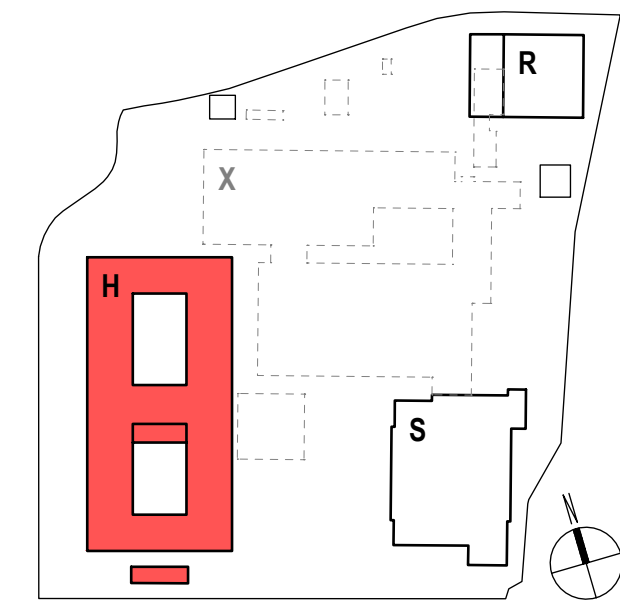

Hinweise / Legende:
Bauteil H: ± 0.00 = OKFF EG = 307.80 ü. NHN

Index	Datum	Änderung
d	2026 09 25	Planfortschreibung
c	2026 09 04	Überarbeitung Attika + Traufe Dachausgang
b	2026 04 24	Planupload Details
a	2026 04 24	Ursprüngliche Planfassung!

Projekt:
Berufskolleg Meschede
Dünnefeldweg 5, 59872 Meschede

Bauherr:
Hochsauerlandkreis, Der Landrat
Steinstraße 27, 59872 Meschede

Planverfasser:
ARCHITEKTUR.DLX
Hoher Wall 15, 44137 Dortmund


Planinhalt - Maßstab:
Bauteil H, Details Dachausgang Treppe
M.1:10

Plannummer:
Bauteil: Verfasser: LPH-xx-Tel-Index: Status: Datum
BKM-H-ARC-5-632-00-D-V-2026 09 25
Index:
DET DAC3



VORABZUG

Details Gründach ü. 1.OG (Aula)

Wandanschluss Gründach
Hochpunkt Gefälledämmung

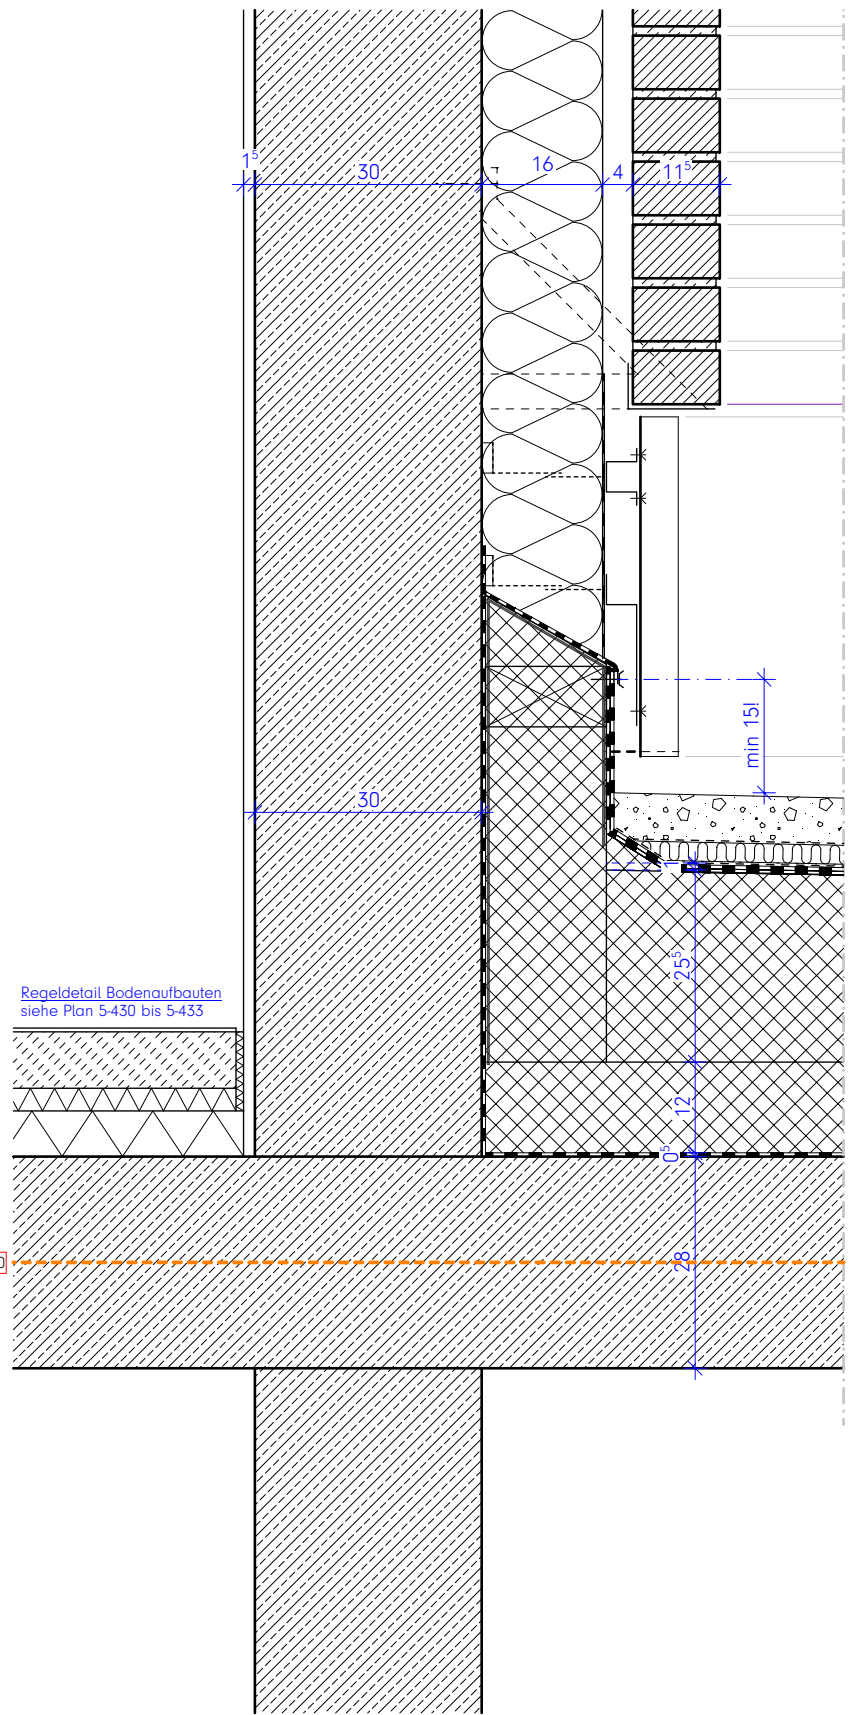

Attika Gründach
Tiefpunkt Gefälledämmung, Hauptentwässerung

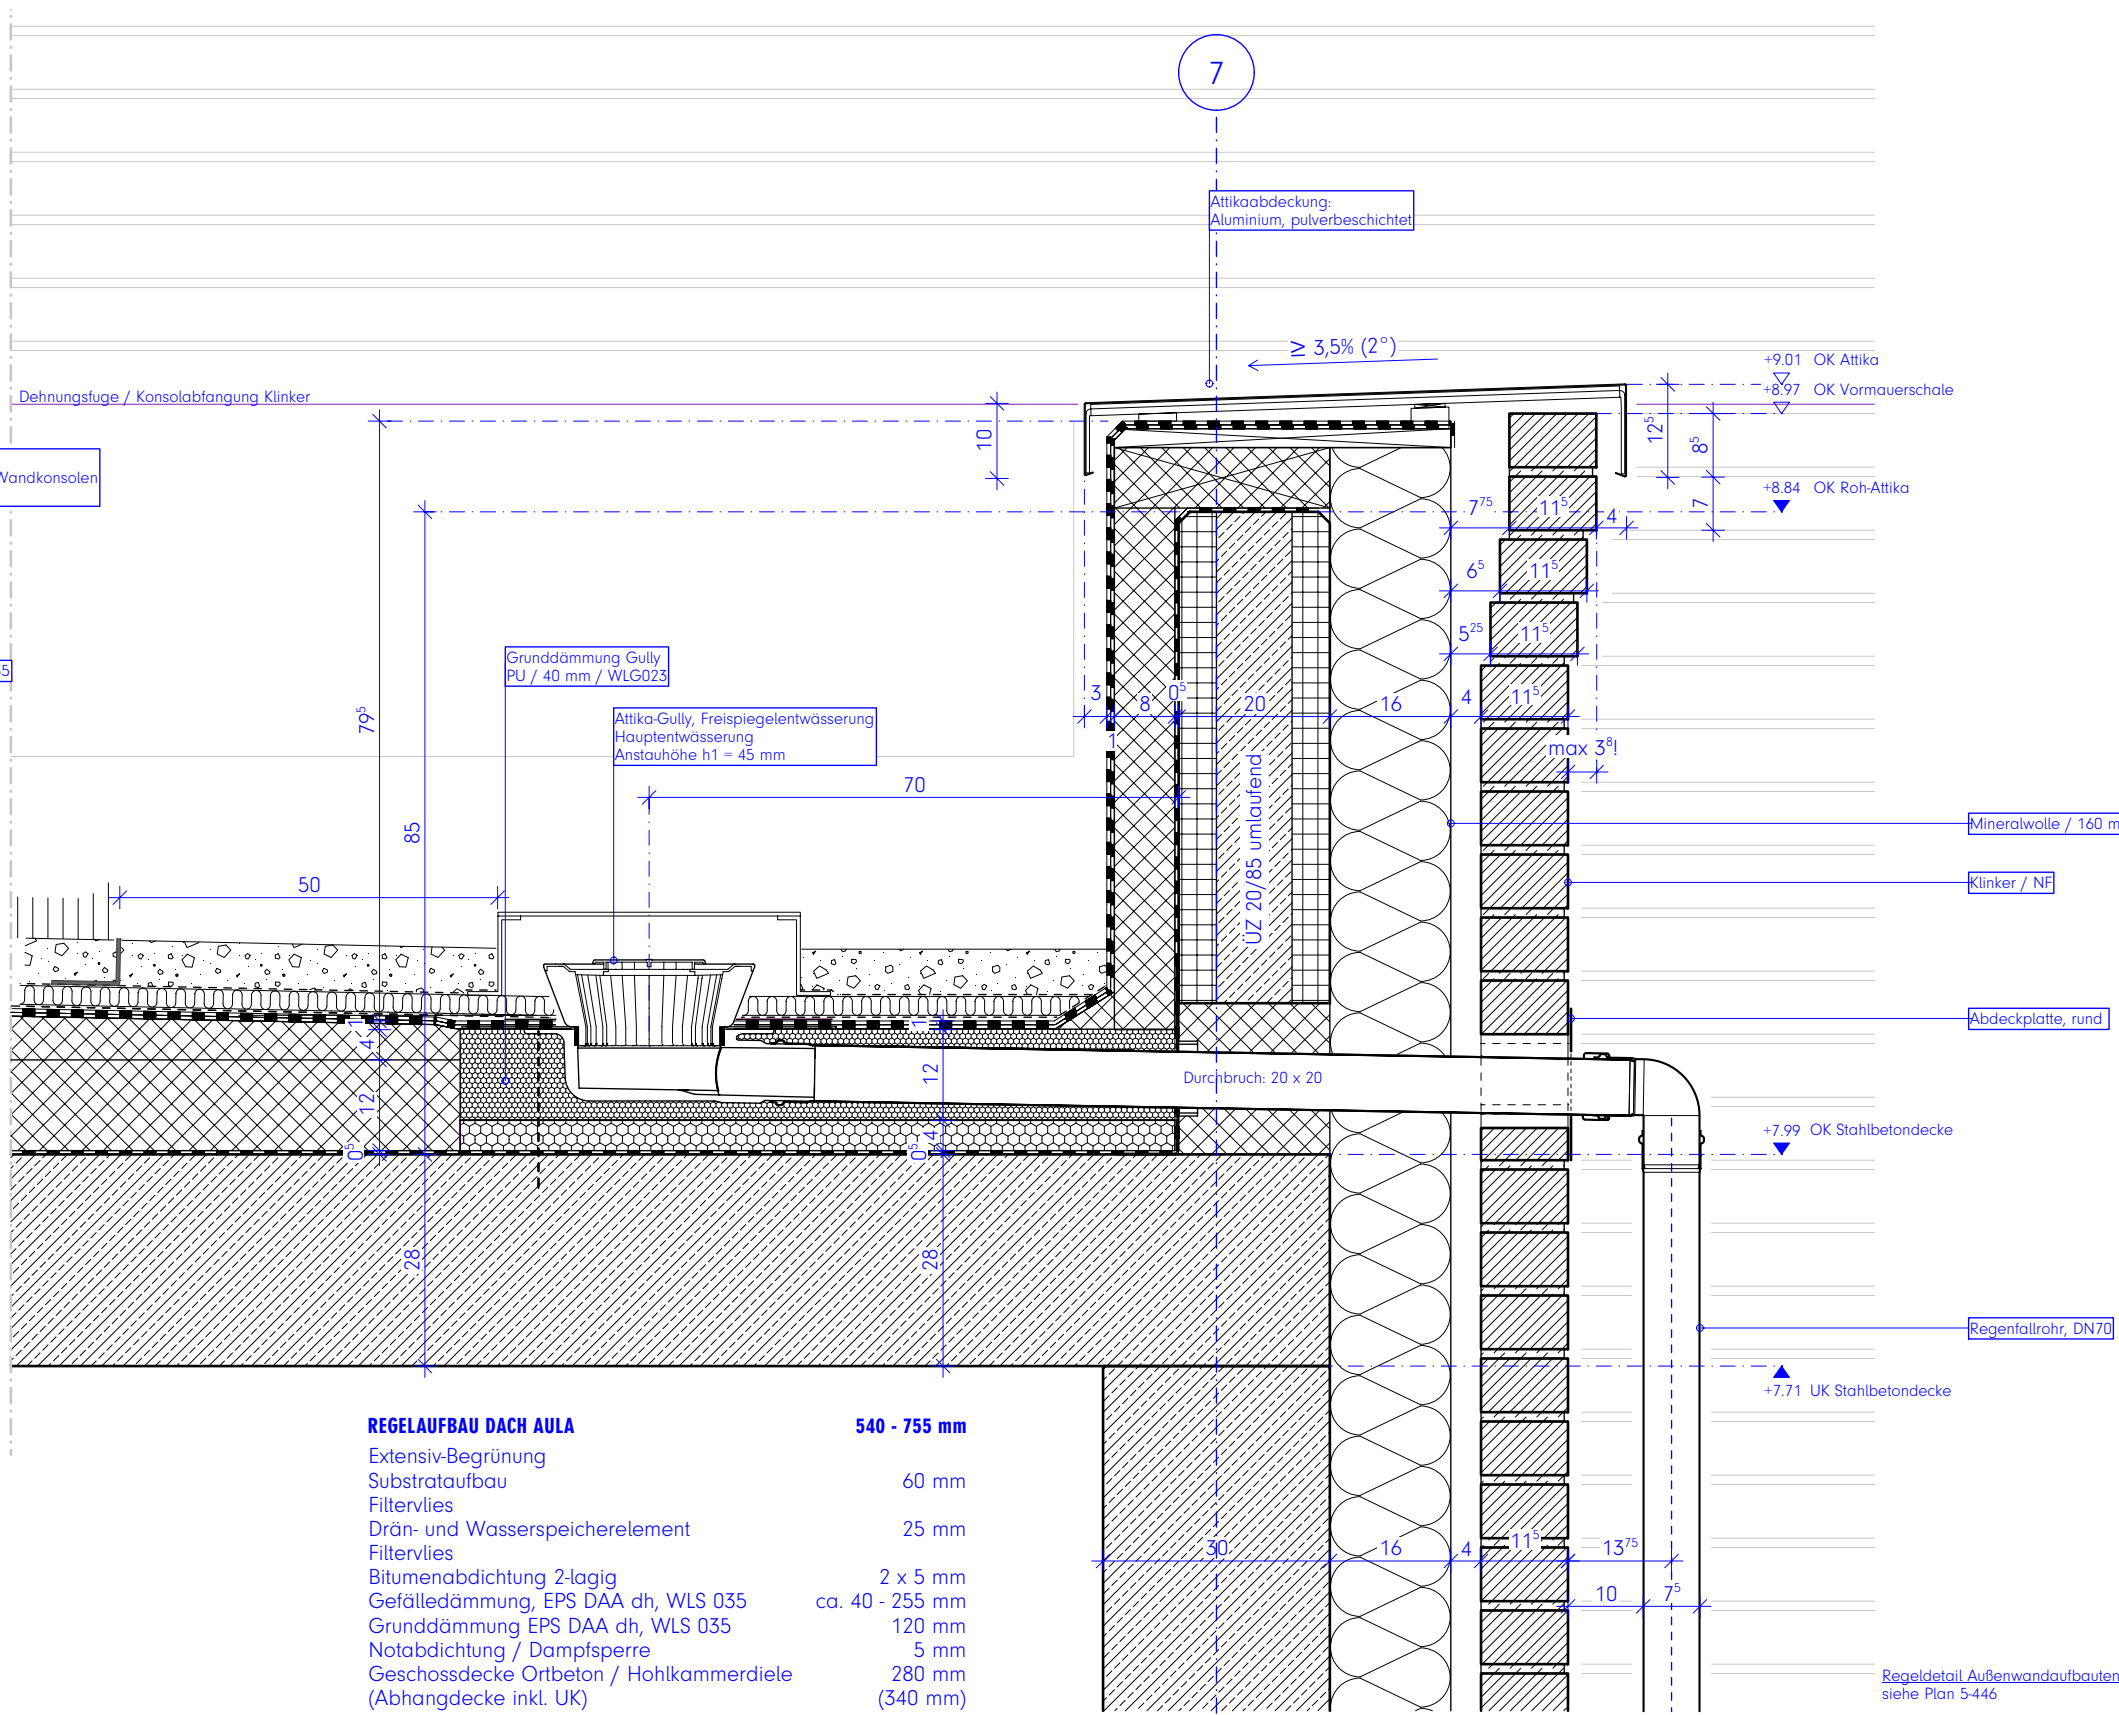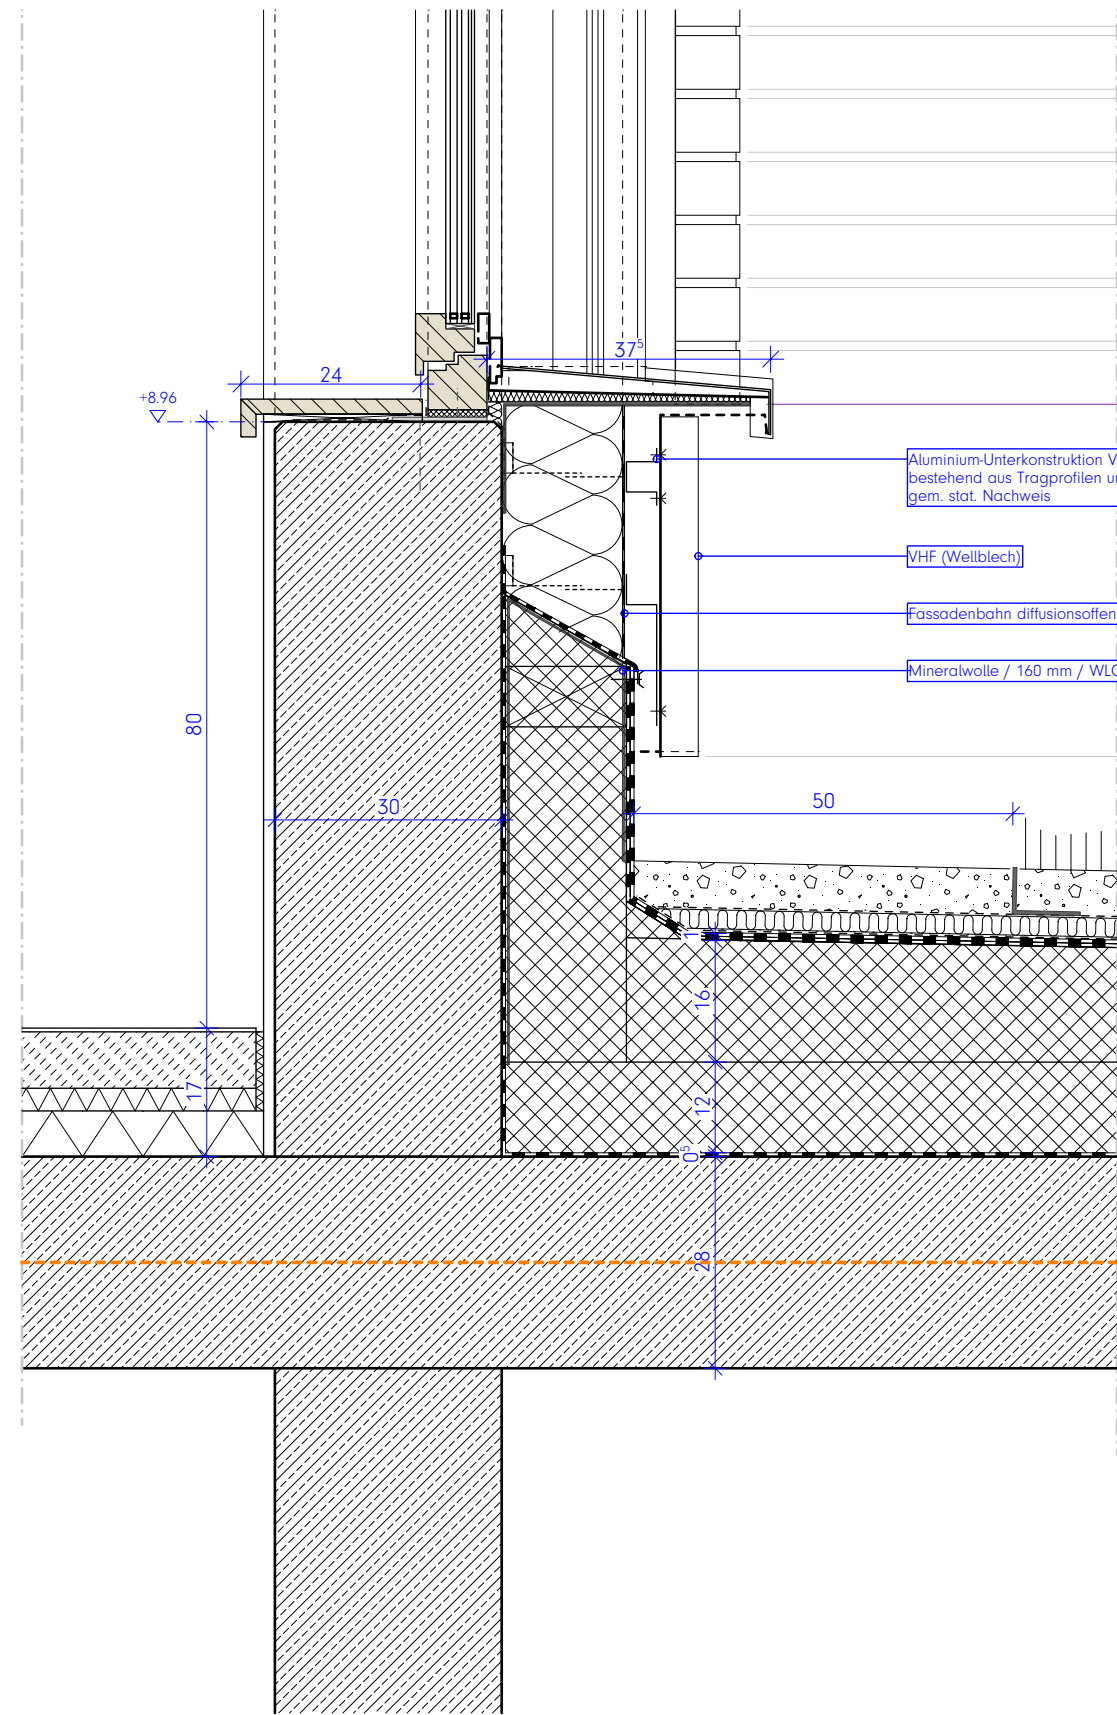

REGELAUFBAU DACH AULA	540 - 755 mm
Extensiv-Begrünung	
Substrataufbau	60 mm
Filtervlies	25 mm
Drän- und Wasserspeicherelement	
Filtervlies	2 x 5 mm
Bitumenabdichtung 2-lagig	ca. 40 - 255 mm
Gefälledämmung, EPS DAA dh, WLS 035	120 mm
Grunddämmung EPS DAA dh, WLS 035	5 mm
Notabdichtung / Dampfsperre	280 mm
Geschossdecke Ort beton / Hohlkammerdielen (Abhangdecke inkl. UK)	(340 mm)

Legende:
Alle Maße sind am Bau zu prüfen. Maßstimmigkeiten sind sofort mit dem Architekten zu klären.
Maßbezüge gelten vor Einzelmaßen.
Bei der Bauausführung sind Planungen und Angaben der Fachingenieure und Fachplaner zu beachten.
Firmendetails und -ausführungszeichnungen gelten nur mit dem Freigabevermerk des Architekten.


Höhenangaben beziehen sich auf OKFF, sofern nicht anders vermerkt.

	Mauerwerk, tragend, gem. Statik		Estrich
	Mauerwerk, nicht tragend		Trockenbauwand
	Verblendenmauerwerk / Klinker		Dämmstoff, fest
	Stahlbeton (Ortbeton), gem. Statik		Dämmstoff, mineralisch
	Betonfertigteil, gem. Statik		Abdichtung allgemein

F 30 Brandschutzanforderung an Bauteile
T30RS Brandschutzrelevante Türen:
T30: Widerstandsklasse
RS: Rauchschutzanforderung
DS: Dichtschließen
DTS: Dicht- und Selbstschließend
BMZ Brandmeldezentrale
LWE Löschwassereinspeisung
RA Rauchabzug

Rettungsweg / Notausgang

Höhenangabe Bauteil über OKFF
Höhenkoten OKFF
Höhenkoten OKRD
H.0.01 Bauteil / Geschoss / Raumnummer
H.T.0.01 Bauteil / Tür / Geschoss / Türnummer
H.F.0.01 Bauteil / Fenster / Geschoss / Fensternr.

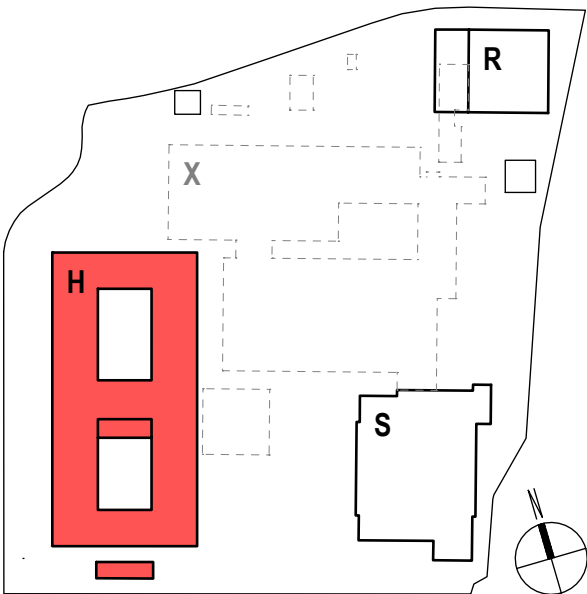

Hinweise / Legende:
Bauteil H: ± 0.00 = OKFF EG = 307,80 ü. NHN

Index:	Datum:	Änderung:
d	2026 09 04	s. Markierungen in cyan
c	2026 06 26	Planfortschreibung
b	2026 04 24	Planupload Details
a	2026 04 24	Ursprüngliche Planfassung!

Projekt:
Berufskolleg Meschede
Dünnefeldweg 5, 59872 Meschede

Bauherr:
Hochsauerlandkreis, Der Landrat
Steinstraße 27, 59872 Meschede


Planverfasser:
ARCHITEKTUR.DLX
Hoher Wall 15, 44137 Dortmund

Planinhalt - Maßstab:
Bauteil H, Detail Dach Aula
M.1:10


Planummer:
Bauteil Verfass. LPH.soc.Teil.Index Status Datum
BKM-H-ARC-5-633-00-D-V-2026 09 04
Freitext
DET DAC4 **VORABZUG**



Attika Gebäudetrennfuge
Überstieg

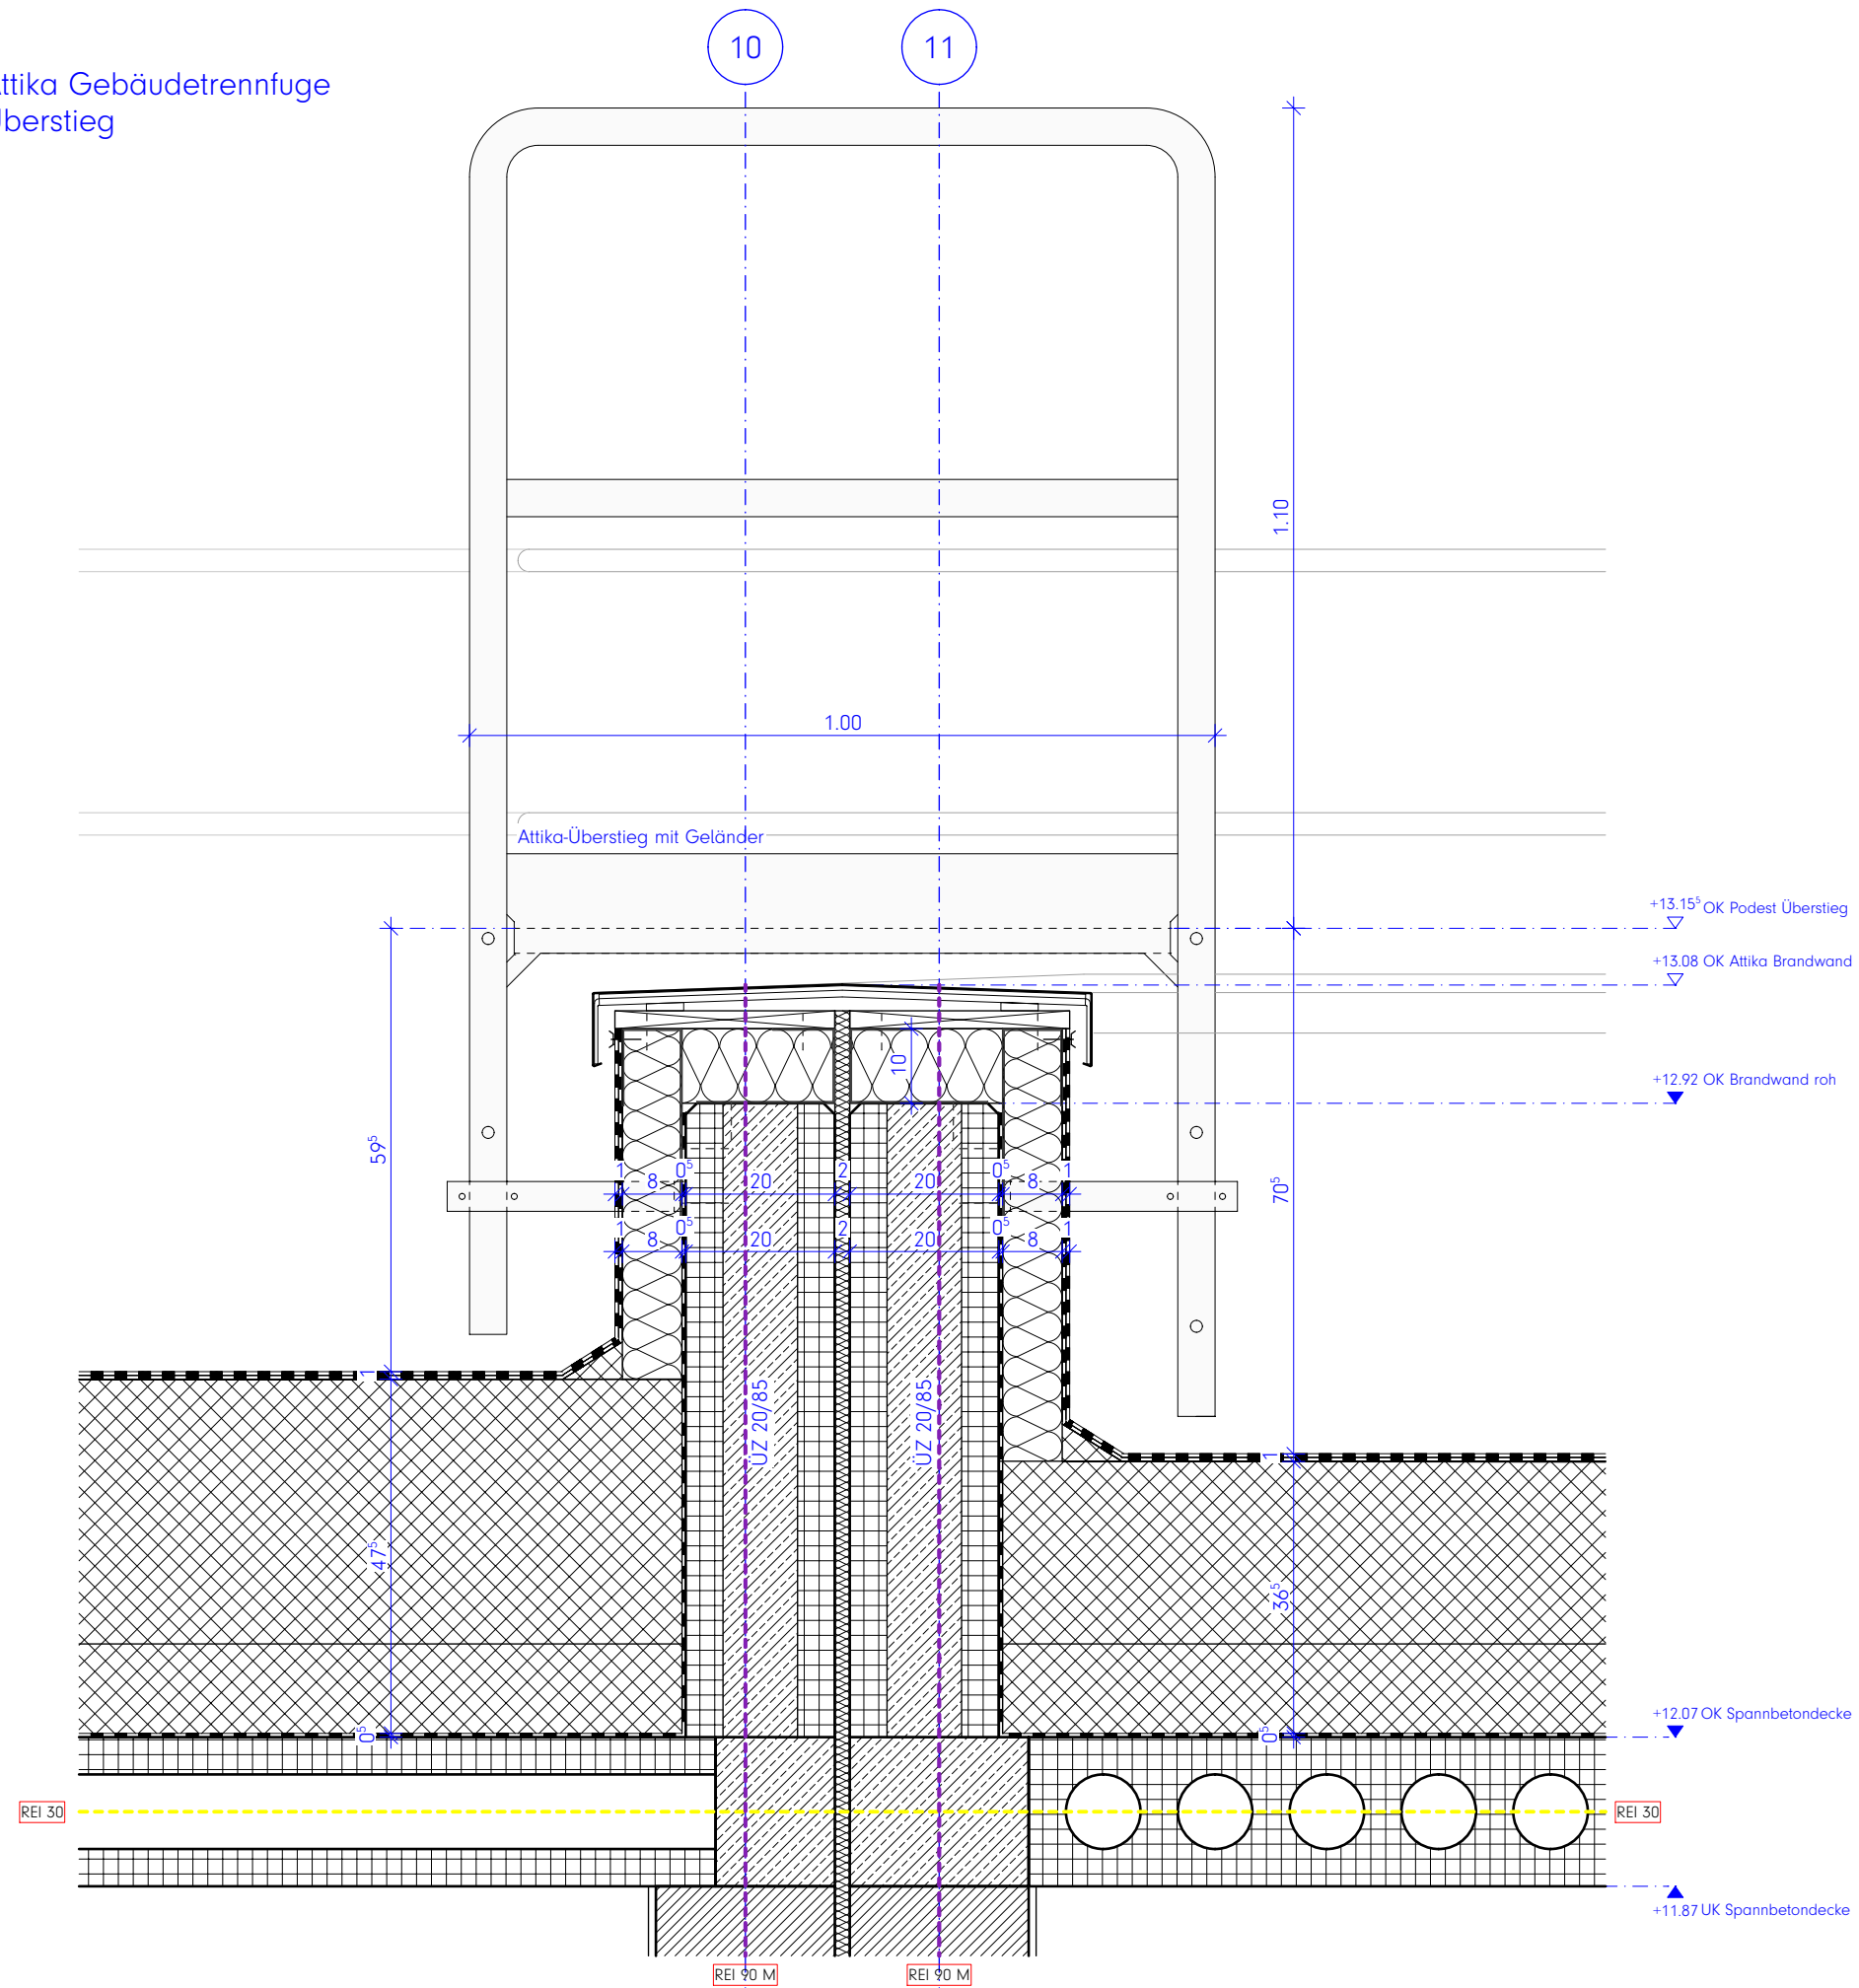

Achtung! Relevante Maße immer auf Plausibilität prüfen!

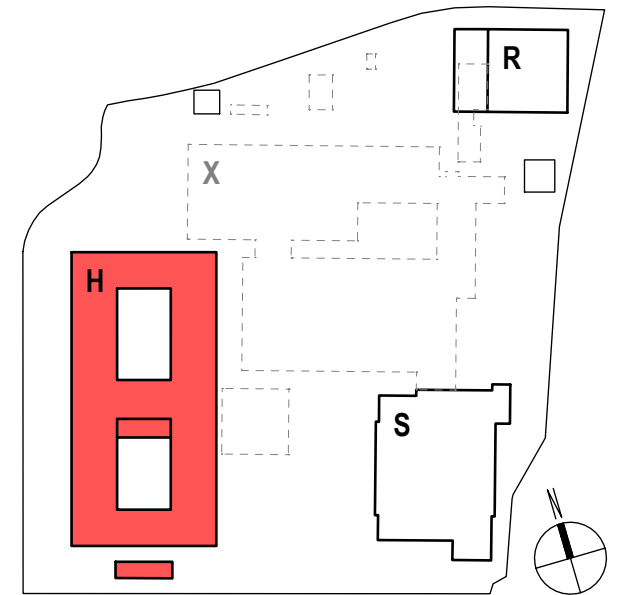

Hinweise / Legende:

Bauteil H: $\pm 0.00 = \text{OKFF EG} = 307,80 \text{ ü. NHN}$

Alle Maße sind am Bau zu prüfen. Maßstimmigkeiten sind sofort mit dem Architekten zu klären.
Maßbezüge gelten vor Einzelmaßen.
Bei der Bauausführung sind Planungen und Angaben der Fachingenieure und Fachplaner zu beachten.
Firmendetails und -ausführungszeichnungen gelten nur mit dem Freigabevermerk des Architekten.

Höhenangaben beziehen sich auf OKFF, sofern nicht anders vermerkt.

Index: Datum: Änderung:

b	2026 09 04	Planfortschreibung
a	2026 06 26	Ursprüngliche Planfassung!

Projekt:
Berufskolleg Meschede
Dünnefeldweg 5, 59872 Meschede

Bauherr:
Hochsauerlandkreis, Der Landrat
Steinstraße 27, 59872 Meschede

Planverfasser:
ARCHITEKTUR.DLX
Hoher Wall 15, 44137 Dortmund

Planinhalt - Maßstab:
Bauteil H, Detail Attika-Überstieg
M.1:10




Planummer:
Bauteil Verfaßer LPH.xxx.Teil.Index Status Datum
BKM-H-ARC-5-634-00-B-V-2026 09 04

Freitext
DET DAC5 **VORABZUG**



Details Gebäudehülle Remise

Dachabdichtung Traufe, First, Ortgang
Fußpunkt Holz-Rahmenkonstruktion

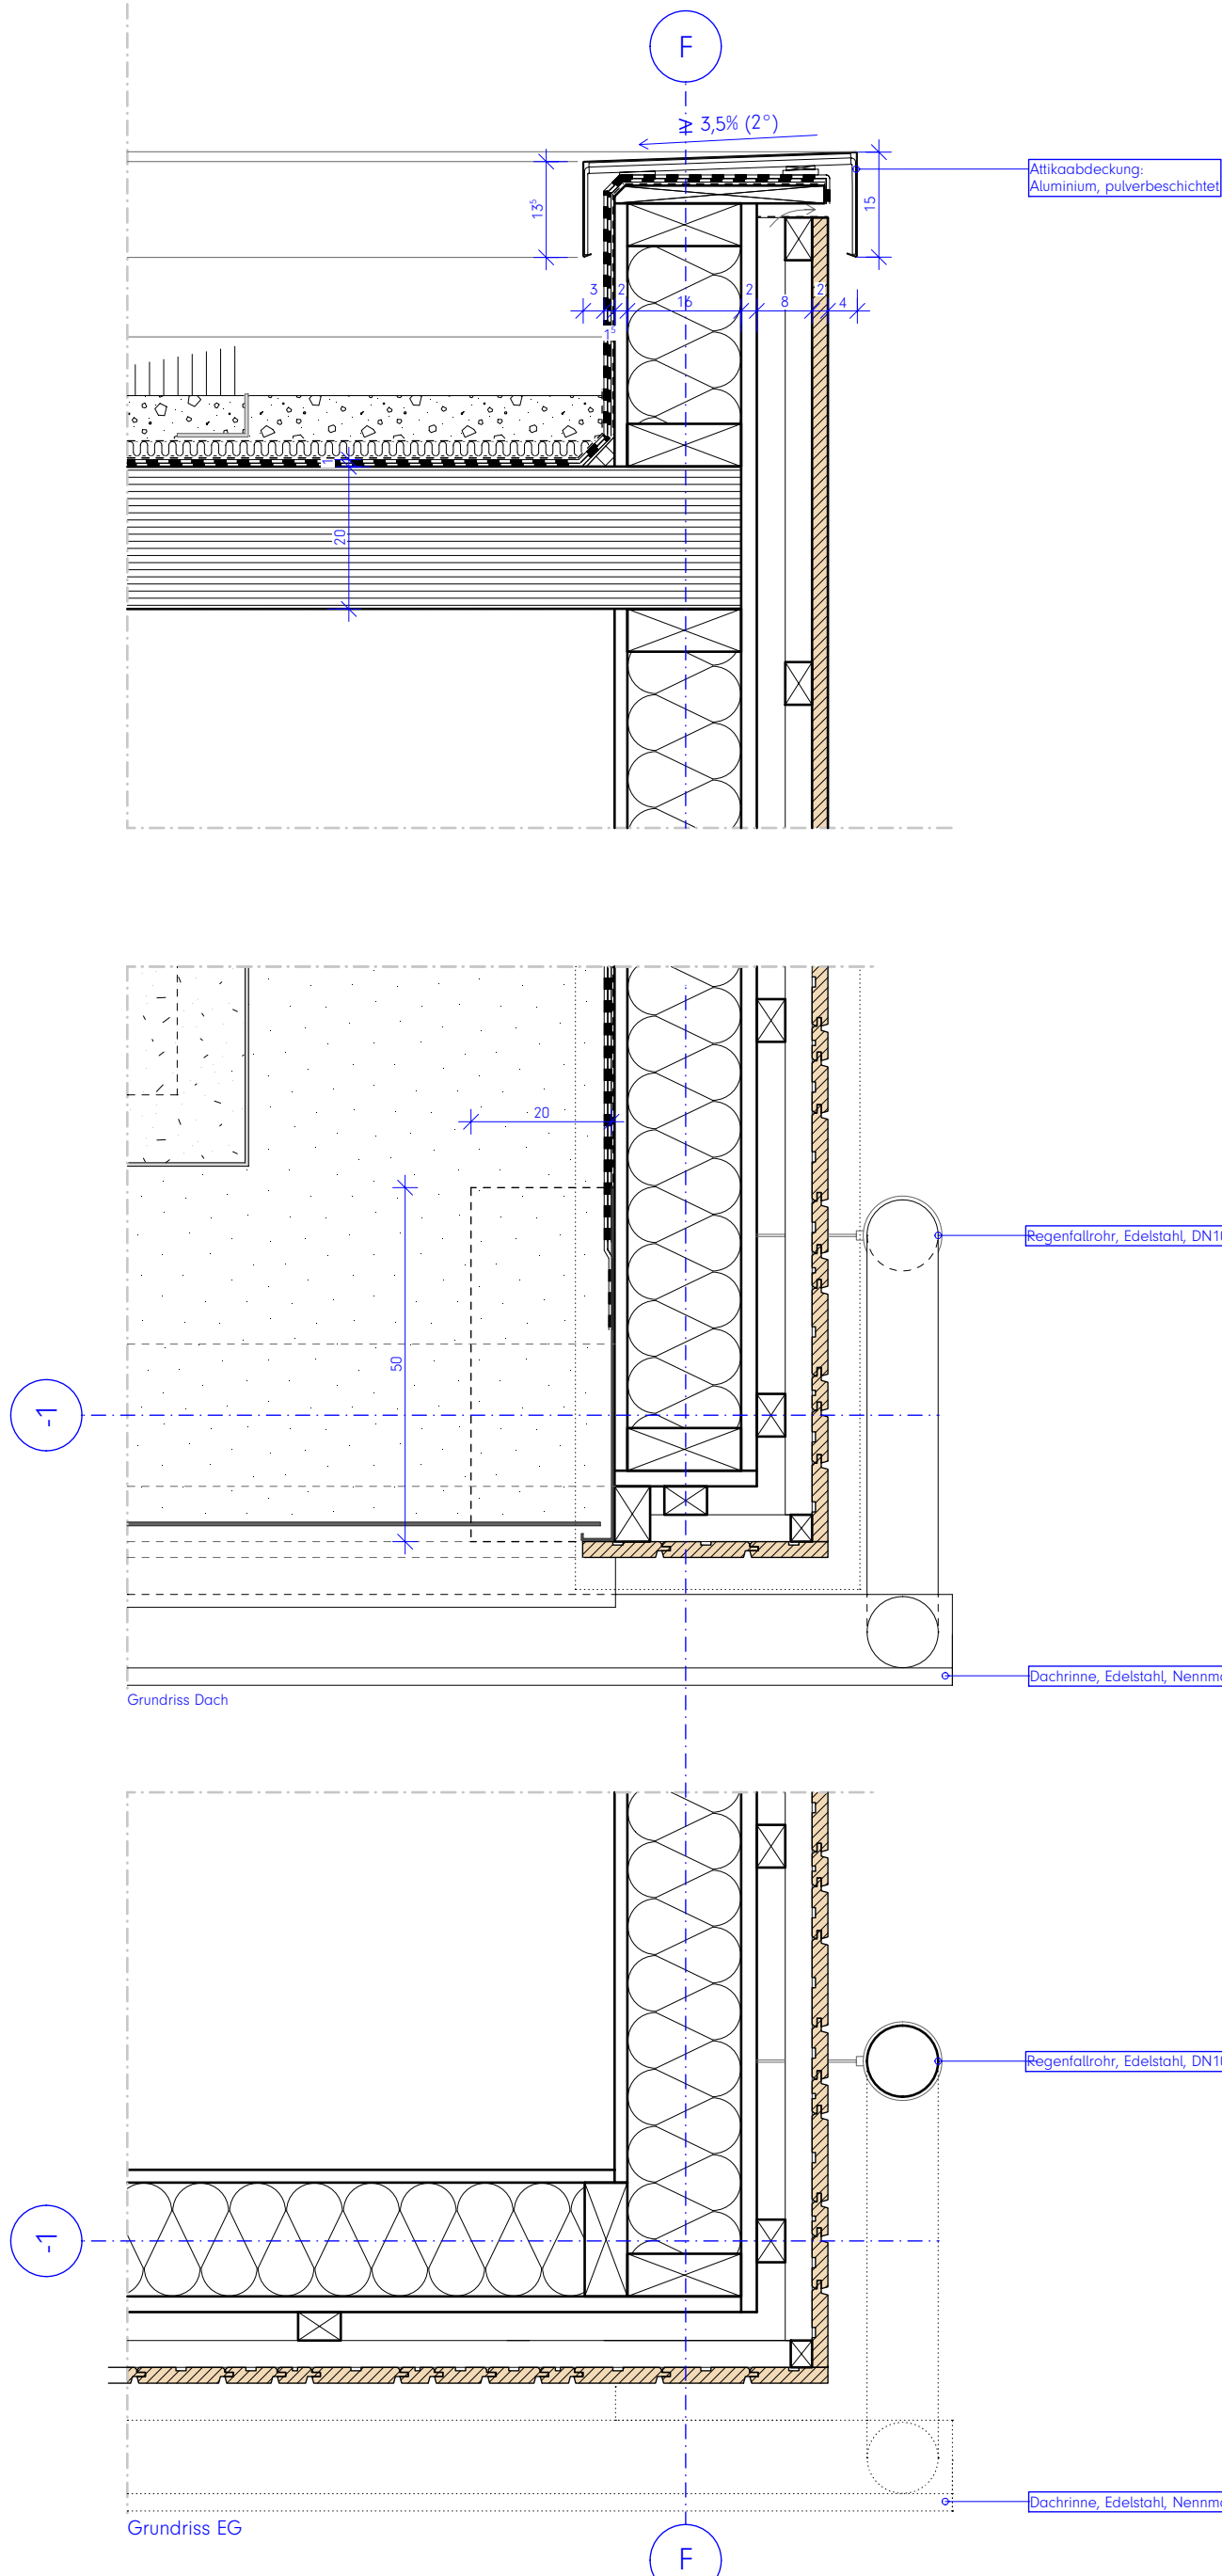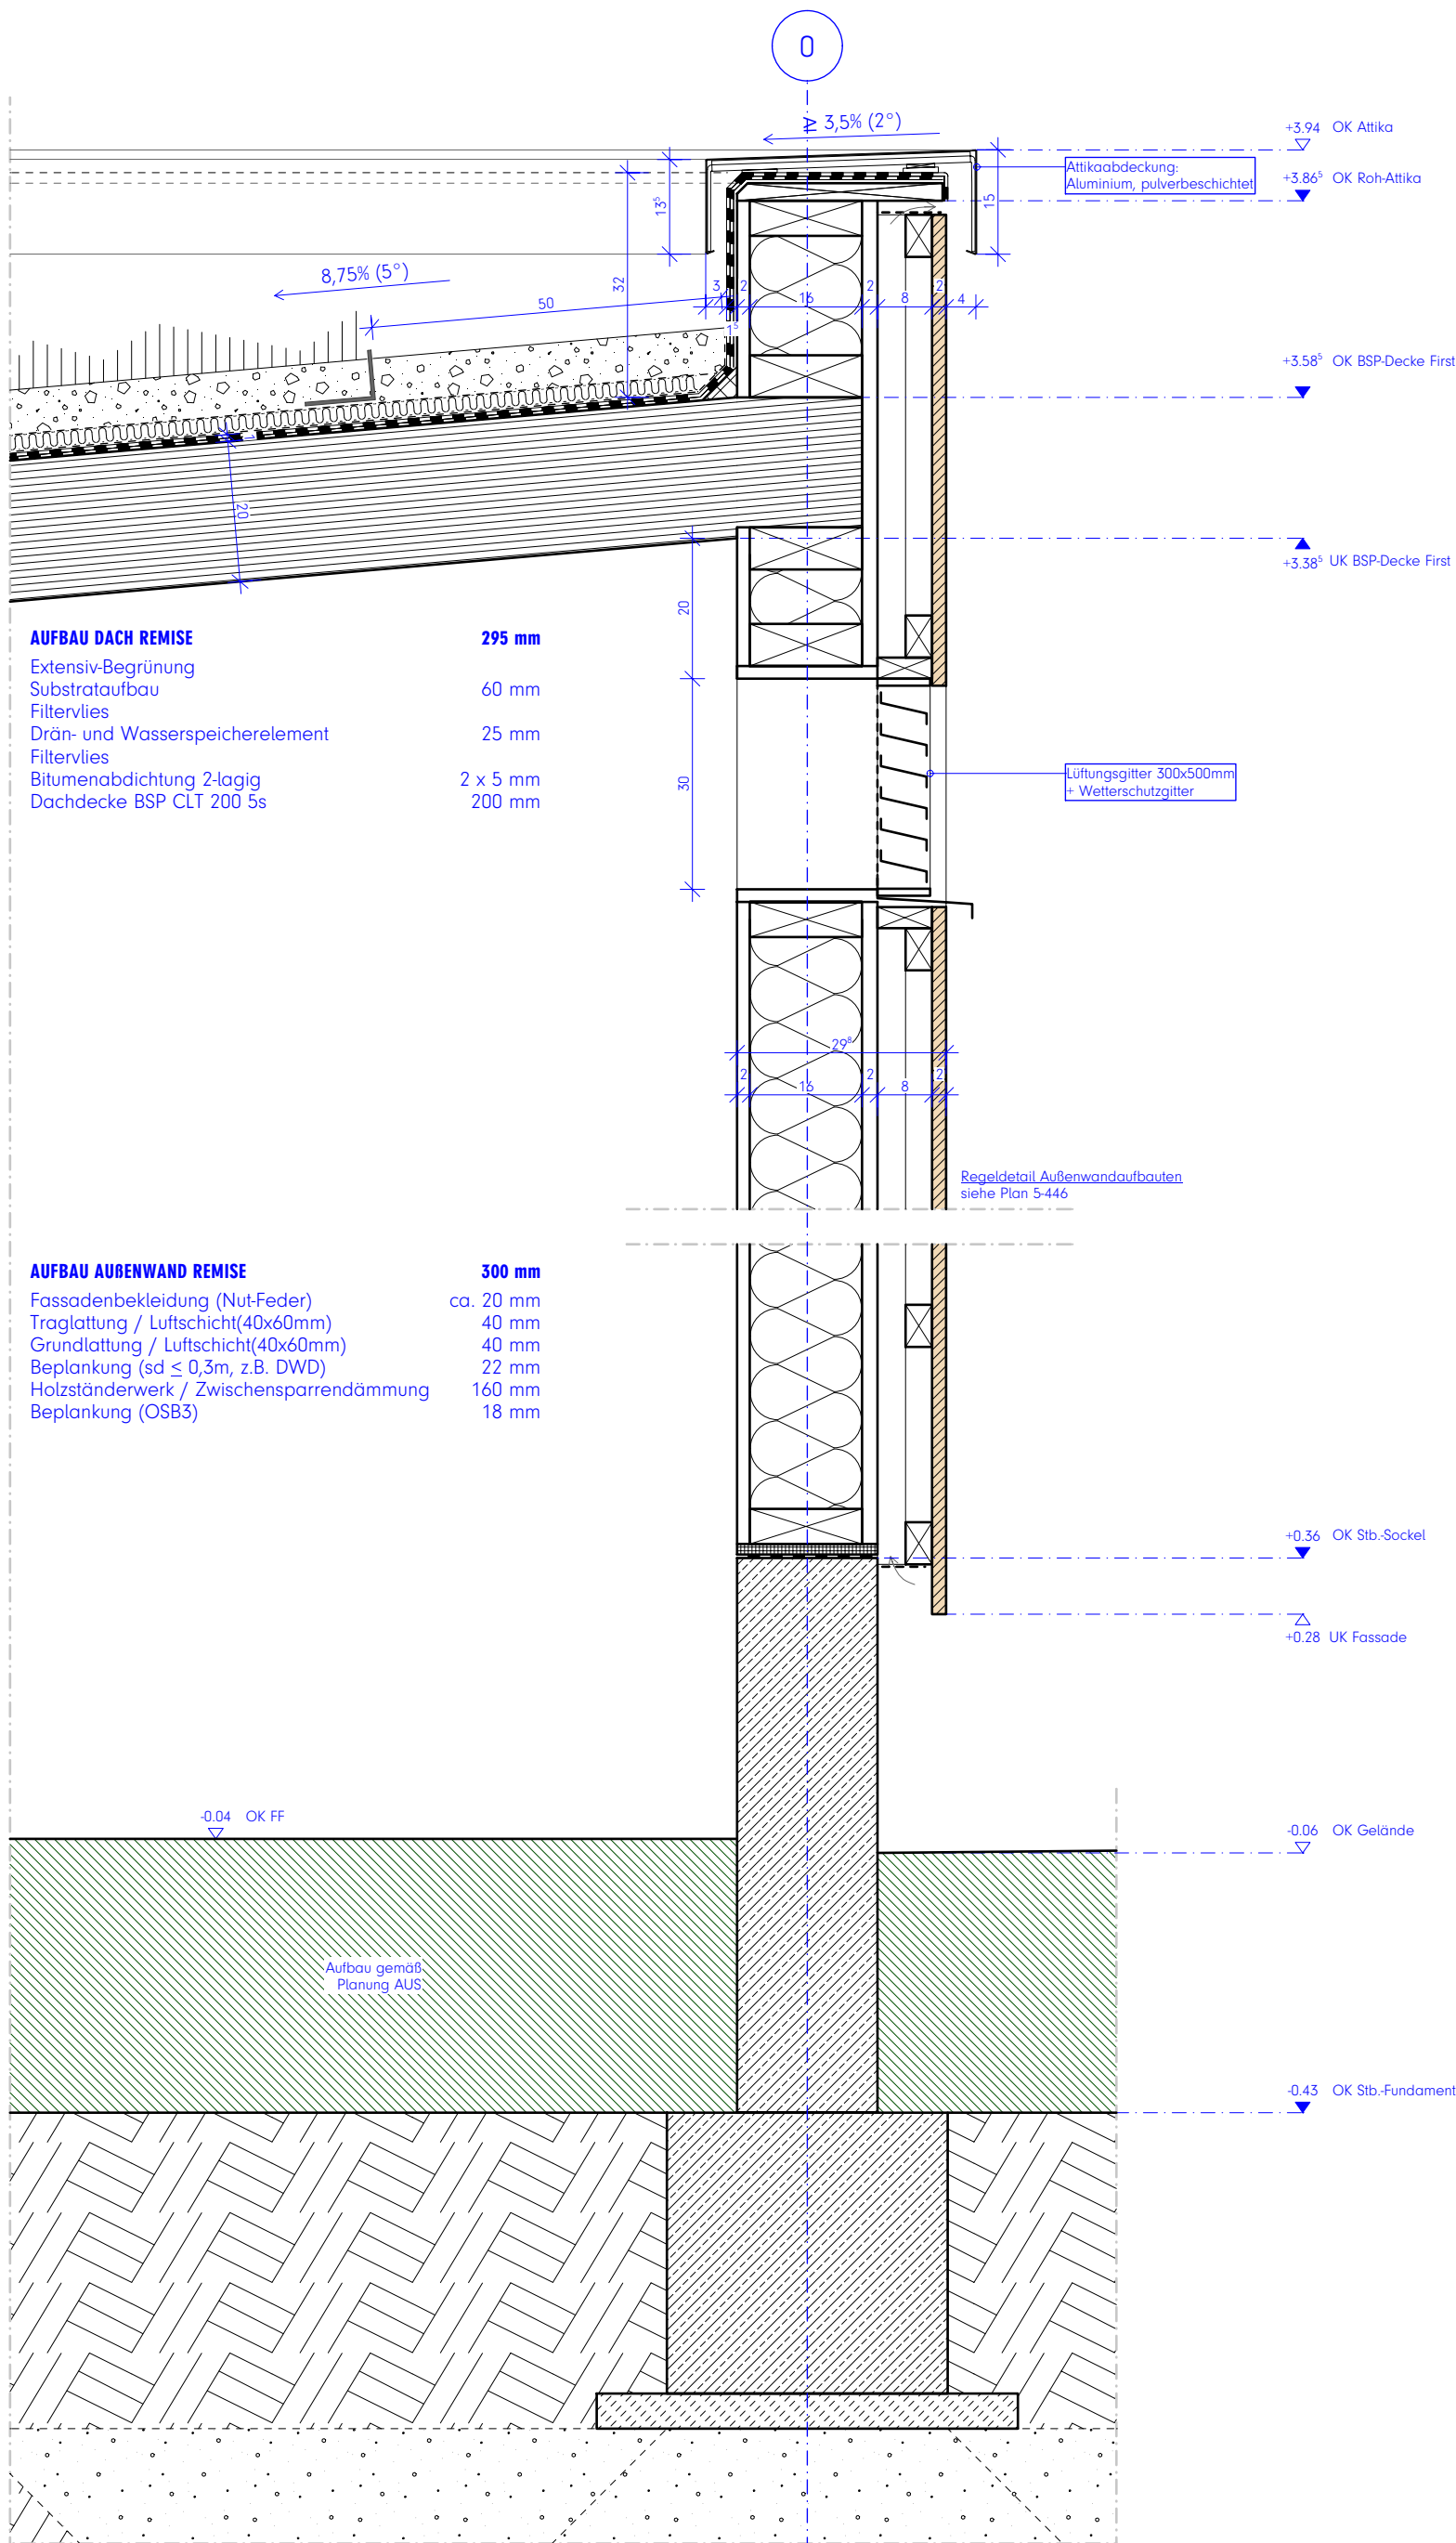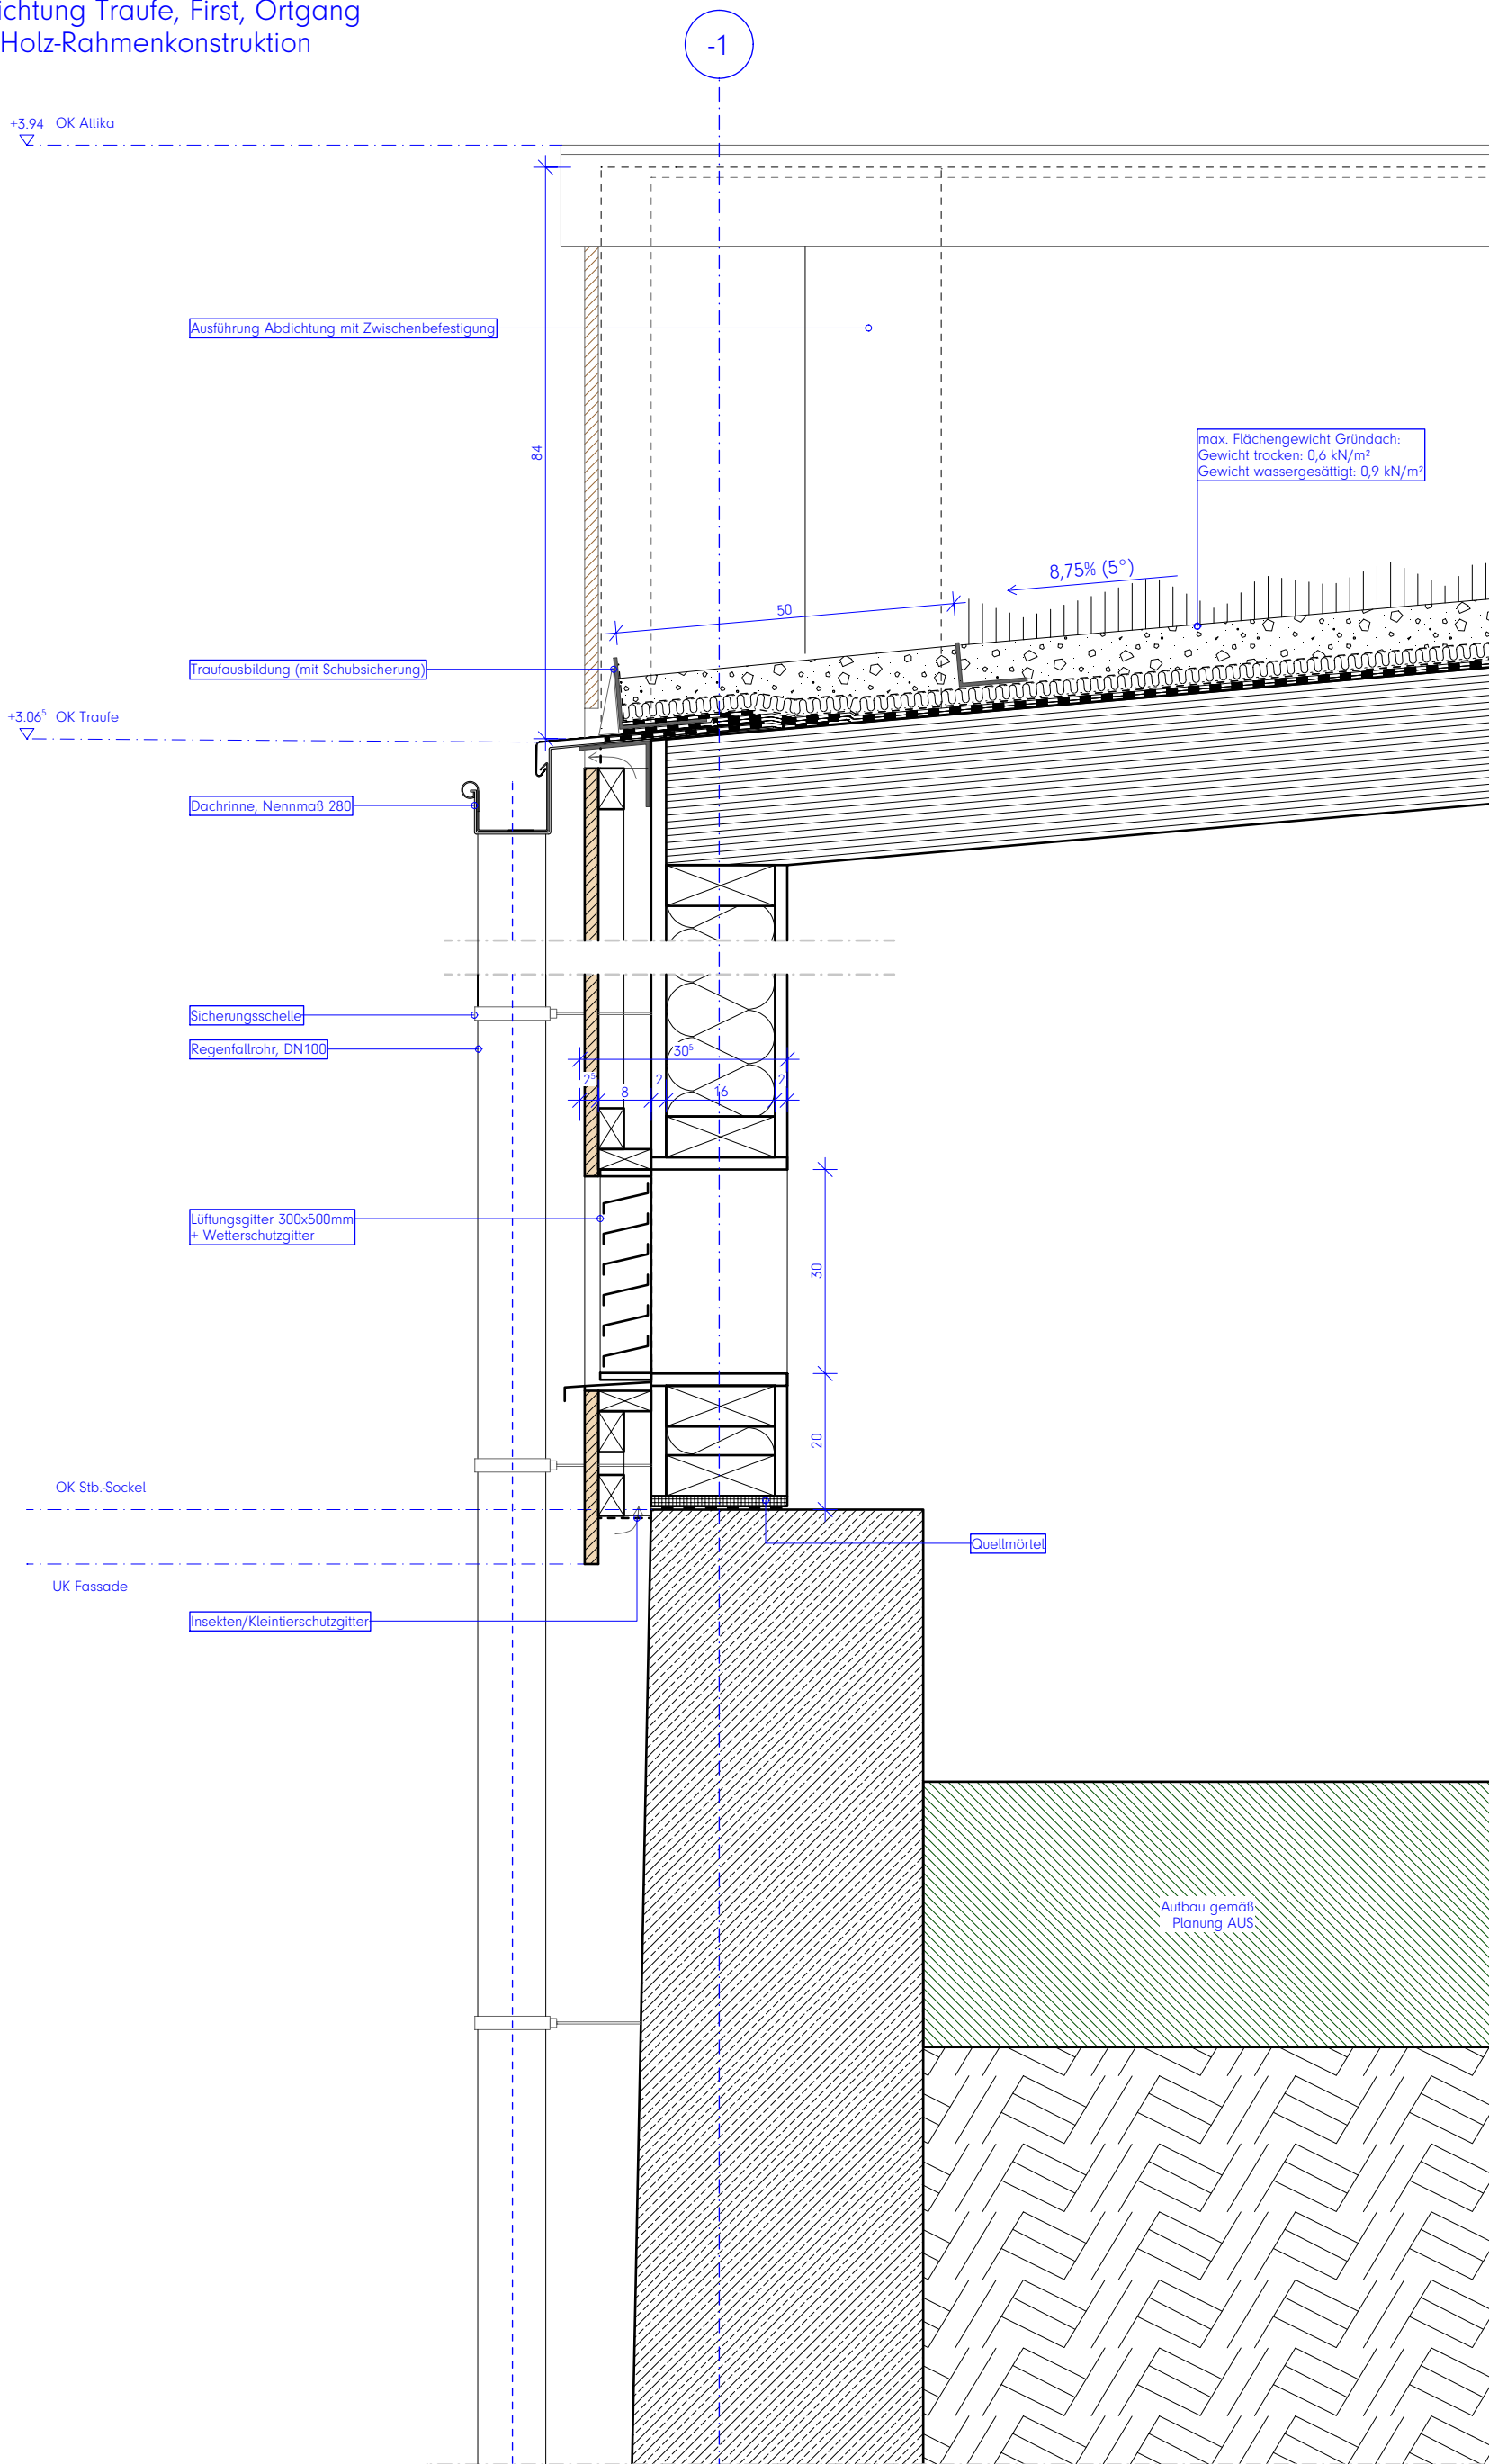


Legende:

Alle Maße sind am Bau zu prüfen. Maßstimmigkeiten sind sofort mit dem Architekten zu klären.
Maßbezüge gelten vor Einzelmaßen.
Bei der Bauausführung sind Planungen und Angaben der Fachingenieure und Fachplaner zu beachten.
Firmendetails und -ausführungszeichnungen gelten nur mit dem Freigabevermerk des Architekten.

Höhenangaben beziehen sich auf OKFF, sofern nicht anders vermerkt.

	Mauerwerk, tragend, gem. Statik		Estrich
	Mauerwerk, nicht tragend		Trockenbauwand
	Verblendenmauerwerk / Klinker		Dämmstoff, fest
	Stahlbeton (Ortbeton), gem. Statik		Dämmstoff, mineralisch
	Betonfertigteil, gem. Statik		Abdichtung allgemein
	Brandschutzanforderung an Bauteile		Rettungsweg / Notausgang
	Brandschutzrelevante Türen: T30: Widerstandsklasse RS: Rauchschutzanforderung DS: Dichtschließen DTS: Dicht- und Selbstschließen		Höhenangabe Bauteil über OKFF
	Brandmeldezentrale		Höhenkoten OKFF
	Löschwasseranspeisung		Höhenkoten OKRD
	Rauchabzug		Bauteil / Geschoss / Raumnummer
			Bauteil / Tür / Geschoss / Türnummer
			Bauteil / Fenster / Geschoss / Fensternr.

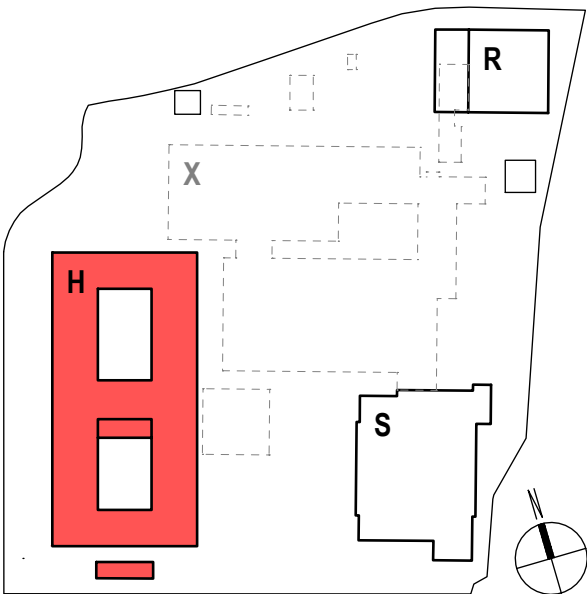

Hinweise / Legende:
Bauteil H: ± 0.00 = OKFF EG = 307,80 ü. NHN

Index: Datum: Änderung:

d	2026 09 25	Planfortschreibung
c	2026 09 04	Planfortschreibung
b	2026 04 24	Planupload Details
a	2026 02 05	Ursprüngliche Planfassung!

Projekt:
Berufskolleg Meschede
Dünnefeldweg 5, 59872 Meschede

Bauherr:
Hochsauerlandkreis, Der Landrat
Steinstraße 27, 59872 Meschede

Planverfasser:
ARCHITEKTUR.DLX
Hoher Wall 15, 44137 Dortmund

Planinhalt - Maßstab:
Bauteil H, Details Gebäudehülle Remise
M.1:10

Planummer:
Bauteil Verfasser LPH:soz.Teil.Index Status Datum
BKM-H-ARC-5-635-00-D-V-2026 09 25
Freitext
DET REMISE VORABZUG



Achtung! Relevante Maße immer auf Plausibilität prüfen!