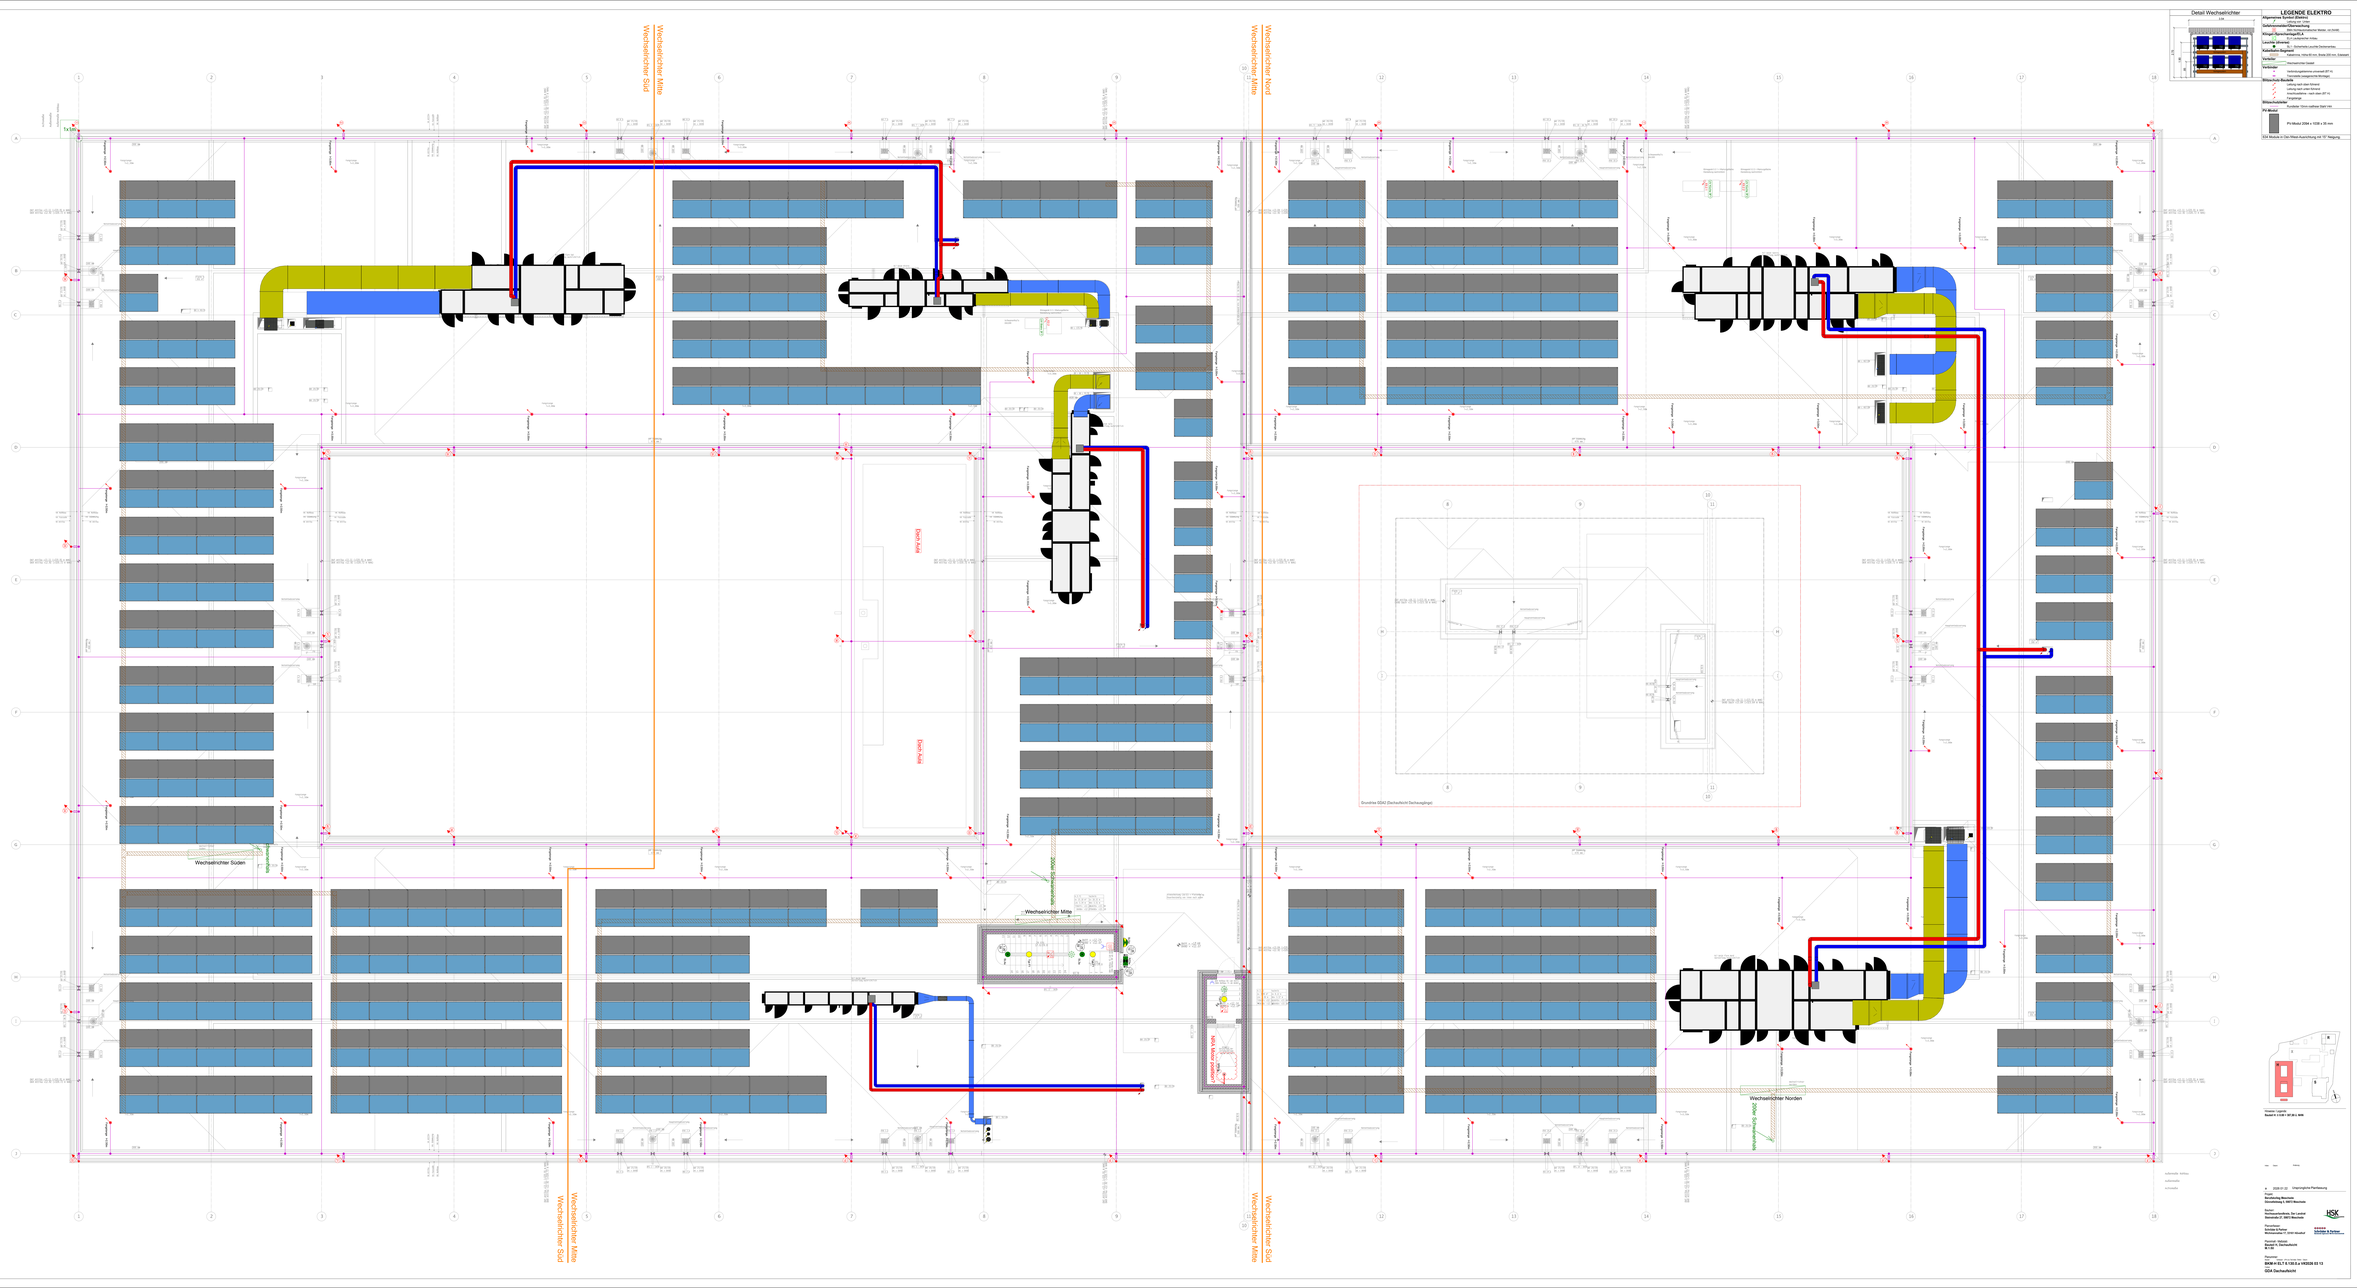
Wechselrichter Mitte
Wechselrichter Süd
Wechselrichter Mitte
Wechselrichter Nord
Wechselrichter Mitte
Wechselrichter Süd
Wechselrichter Mitte
Wechselrichter Süden
Wechselrichter Mitte
Wechselrichter Norden
Grundriss GDA2 (Dachaufsicht Dachaeglige)
Detail Wechselrichter
LEGENDE ELEKTRO
Allgemeine Symbol (Elektro)
Steckdosen (Steckdosen)
Schalter (Schalter)
Klingel (Klingel)
Leuchte (Leuchte)
Kabelkorb (Kabelkorb)
Verteiler
Verteiler
Blitzschutz-Bereiche
Blitzschutzleiter
PV-Modul
PV-Modul 2094 x 1038 x 35 mm
GDA Module in Ost-West Ausrichtung mit 10° Neigung
Gesamt Legende
Bauteil 3 GDA 1 OF BI 1 WR
Änderungen
Änderungen
Änderungen
2 2020-01-23 Ungültigkeitsfarbe
Kunde:
Stadtwerke Bielefeld
Schwarzbach 1, 33615 Bielefeld
Sachbearbeiter:
Sachbearbeiterbeitz Ter Landolf
Schwarzbach 27, 33615 Bielefeld
Planer:
Schmitz & Partner
Westerbachstr.17, 33100 Paderborn
Projekt: GDA2
Projekt: GDA2 Dachaufsicht
M 1:100
Dateiname:
BHW-H-3.7.7.120.0-a V0C020 03 12
GDA Dachaufsicht