A
B
C
D
E
F
G
H
I
J
1
2
3
4
5
6
7
8
9
10
11
12
13
14
15
16
17
18

Legende:
Alle Maße sind am Bau zu prüfen. Maßunstimmigkeiten sind sofort mit dem Architekten zu klären.
Maßbezüge gelten vor Einzelmaßen.
Bei der Bauausführung sind Planungen und Angaben der Fachingenieure und Fachplaner zu beachten.
Firmendetails und -ausführungszeichnungen gelten nur mit dem Freigabevermerk des Architekten.

Höhenangaben beziehen sich auf OKFF, sofern nicht anders vermerkt.

▨	Mauerwerk, tragend, gem. Statik (KSL 12-1.8 + Dbm)
▨	Mauerwerk, tragend, gem. Statik (KSL 20-2.0 + Dbm)
▨	Mauerwerk, nicht tragend (mit 2cm MiWo von Decke trennen)
▨	Mauerwerk, nicht tragend (kraftschlüssig untermauern)
▨	Verblendmauerwerk / Klinker
▨	Stahlbeton (Filigranwand), gem. Statik
▨	Stahlbeton (Ortbeton), gem. Statik
▦	Betonfertigteil, gem. Statik
▨	Estrich
▨	Trockenbauwand
▩	Dämmstoff, fest
▩	Dämmstoff, mineralisch
▬	Abdichtung allgemein
☒ ☒	WD HLS ELT Wanddurchbruch im GR
☒ ☒	KB HLS ELT Kernbohrung im GR
◩ ◩	WS HLS ELT Wandschlitz im Grundriss
☒ ☒	DD HLS ELT Deckendurchbruch im GR
◩ ◩	BD HLS ELT Bodendurchbruch im GR
▼ OK RB =+ 3.79 OK MW =+ 3.54	Höhenangabe Bauteil über OKFF
+ 0.00 - 0.15	Höhenkoten OKFF Höhenkoten OKRD
▼ ▼	geometrische Bezüge (z.B. Bestand-Neubau)
H.0.01	Bauteil / Geschoss / Raumnummer
H.T.0 01	Bauteil / Tür / Geschoss / Türnummer
H.F.0 01	Bauteil / Fenster / Geschoss / Fensternr.
OKFF	Oberkante Fertigfußboden
OKRD	Oberkante Rohdecke
OKRB	Oberkante Rohboden
UKAD	Unterkante Abhangdecke
OK	Oberkante
UK	Unterkante
DG	Deckengleich
UZ	Unterzug
ÜZ	Überzug
MW	Mauerwerk
RB	Ringbalken
BRH	Brüstungshöhe (roh) über OKFF
LRH	Lichte Raumhöhe
RR	Regenfallrohr
FDE	Flachdacheinlauf
BE	Bodeneinlauf
HK	Heizkörper
GKB	Gipskartonbauplatte
GKBi	Gipskartonbauplatte imprägniert
GKF	Gipskarton-Feuerschutzplatte
GKL	Gipskartonplatte gelocht, Akustikanf.
v.u.	Brandlast von unten
v.o.	Brandlast von oben
🟥	Löschdecke
🟥	Feuerlösch-Gerät
F 30	Brandschutzanforderung an Bauteile
T30RS	Brandschutzrelevante Türen: T30: Widerstandsklasse RS: Rauchschutzanforderung DS: Dichtschließend DTS: Dicht- und Selbstschließend
BMZ	Brandmeldezentrale
LWE	Löschwassereinspeisung
RA	Rauchabzug
🟩	Rettungsweg / Notausgang
▤	Anleiterstelle
🟥	Wand-Hydrant

Brandschutzanforderung an Bauteile

🟥	- - - -	Wand REI 90 M Bauart Brandwand
🟪	- - - -	Wand REI 90 M
🟧	- - - -	Wand REI 90
🟨	- - - -	Wand REI 30
🟨	-×-×-	Abbruch
⬛	—	Neubau
═	—	Bestand

HINWEIS MASSKETTEN:
Blaue Massketten = Auszuführende Maße
Rote Massketten = Mindestmaße gem. BSK
Grüne Massketten = Trockenbaumaße

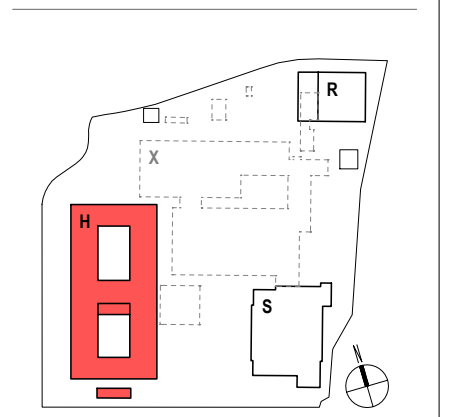

Hinweise / Legende:
Bauteil H: ± 0.00 = OKFF EG = 307.80 ü NHN

Index:	Datum:	Änderung:
n	2026 09 25	s. Markierungen (cyan)
m	2026 09 07	s. Markierungen (cyan)
l	2026 09 04	s. Markierungen (cyan)
k	2026 07 31	Anpassung aus TWP
j	2026 06 26	s. Markierungen (cyan)
i	2026 06 01	s. Markierungen (cyan & grün)
h	2026 05 13	s. Markierungen (cyan)
g	2026 04 17	s. Markierungen (cyan) - SuD, Position Sanitärobjekte
f	2026 03 23	s. Markierungen (cyan) + Anpassung Fassade
e	2026 02 23	Ergänzung FRP, Anpassung H.0.34a + Markierungen
c	2026 01 12	Planfortschreibung, Anpassungen gem. Markierungen
c	2025 12 11	Planfortschreibung, Anpassungen SD-Planung
b	2025 11 24	Anpassungen Bemaßung + Markierungen (cyan)
a	2025 10 24	Ursprüngliche Planfassung!

Projekt:
Berufskolleg Meschede
Dünnefeldweg 5, 59872 Meschede

Bauherr:
Hochsauerlandkreis, Der Landrat
Steinstraße 27, 59872 Meschede

Planverfasser:
ARCHITEKTUR.DLX
Hoher Wall 15, 44137 Dortmund

Planinhalt - Maßstab:
Bauteil H, Grundriss EG
M.1:50

Planummer:
Bauteil Verfasser LPH.xxx.Teil.Index Status Datum
BKM-H-ARC-5-100-00-M-V-2026 09 07
Freitext
G00 Grundriss EG **VORABZUG**

Legende:

Alle Maße sind am Bau zu prüfen. Maßunstimmigkeiten sind sofort mit dem Architekten zu klären.
Maßbezüge gelten vor Einzelmaßen.
Bei der Bauausführung sind Planungen und Angaben der Fachingenieure und Fachplaner zu beachten.
Firmendetails und -ausführungszeichnungen gelten nur mit dem Freigabevermerk des Architekten.

Höhenangaben beziehen sich auf OKFF, sofern nicht anders vermerkt.

▨	Mauerwerk, tragend, gem. Statik (KSL 12-1.8 + Dbm)
▨	Mauerwerk, tragend, gem. Statik (KSL 20-2.0 + Dbm)
▨	Mauerwerk, nicht tragend (mit 2cm MiWo von Decke trennen)
▨	Mauerwerk, nicht tragend (kraftschlüssig untermauern)
▨	Verblendmauerwerk / Klinker
▨	Stahlbeton (Filigranwand), gem. Statik
▨	Stahlbeton (Ortbeton), gem. Statik
▦	Betonfertigteil, gem. Statik
▨	Estrich
▨	Trockenbauwand
▩	Dämmstoff, fest
▩	Dämmstoff, mineralisch
▬	Abdichtung allgemein
☒ ☒	WD HLS ELT Wanddurchbruch im GR
☒ ☒	KB HLS ELT Kernbohrung im GR
◩ ◩	WS HLS ELT Wandschlitz im Grundriss
☒ ☒	DD HLS ELT Deckendurchbruch im GR
◩ ◩	BD HLS ELT Bodendurchbruch im GR

▼ OK RB =+ 3.79 OK MW =+ 3.54	Höhenangabe Bauteil über OKFF
+ 0.00 - 0.15	Höhenkoten OKFF Höhenkoten OKRD
▼ ▼	geometrische Bezüge (z.B. Bestand-Neubau)
H.0.01	Bauteil / Geschoss / Raumnummer
H.T.0 01	Bauteil / Tür / Geschoss / Türnummer
H.F.0 01	Bauteil / Fenster / Geschoss / Fensternr.

OKFF	Oberkante Fertigfußboden
OKRD	Oberkante Rohdecke
OKRB	Oberkante Rohboden
UKAD	Unterkante Abhangdecke
OK	Oberkante
UK	Unterkante
DG	Deckengleich
UZ	Unterzug
ÜZ	Überzug
MW	Mauerwerk
RB	Ringbalken
BRH	Brüstungshöhe (roh) über OKFF
LRH	Lichte Raumhöhe
RR	Regenfallrohr
FDE	Flachdacheinlauf
BE	Bodeneinlauf
HK	Heizkörper
GKB	Gipskartonbauplatte
GKBi	Gipskartonbauplatte imprägniert
GKF	Gipskarton-Feuerschutzplatte
GKL	Gipskartonplatte gelocht, Akustikanf.
v.u.	Brandlast von unten
v.o.	Brandlast von oben

🟥	Löschdecke
🟥	Feuerlösch-Gerät
F 30	Brandschutzanforderung an Bauteile
T30RS	Brandschutzrelevante Türen: T30: Widerstandsklasse RS: Rauchschutzanforderung DS: Dichtschließend DTS: Dicht- und Selbstschließend
BMZ	Brandmeldezentrale
LWE	Löschwassereinspeisung
RA	Rauchabzug
🟩	Rettungsweg / Notausgang
🟥	Anleiterstelle
🟥	Wand-Hydrant

Brandschutzanforderung an Bauteile

🟥	- - - -	Wand REI 90 M Bauart Brandwand
🟪	- - - -	Wand REI 90 M
🟧	- - - -	Wand REI 90
🟨	- - - -	Wand REI 30
🟨	-×-×-	Abbruch
⬛	—	Neubau
═	—	Bestand

HINWEIS MASSKETTEN:
Blaue Massketten = Auszuführende Maße
Rote Massketten = Mindestmaße gem. BSK
Grüne Massketten = Trockenbaumaße

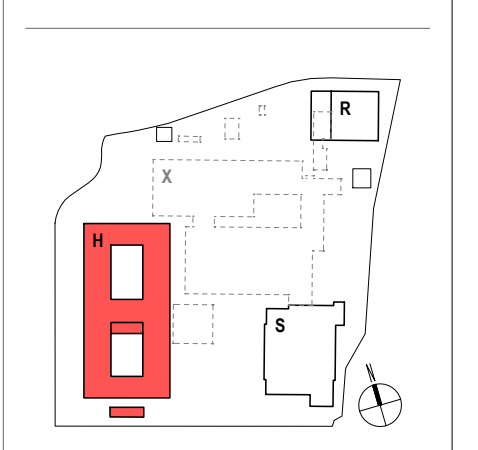

Hinweise / Legende:
Bauteil H: ± 0.00 = OKFF EG = 307.80 ü NHN

Index:	Datum:	Änderung:
m	2026 09 28	Anpassungen siehe Markierungen (cyan)
l	2026 09 04	Anpassungen siehe Markierungen (cyan)
k	2026 07 31	Anpassungen siehe Markierungen (cyan)
j	2026 06 26	s. Markierungen (cyan)
i	2026 06 01	s. Markierungen (cyan & grün)
h	2026 05 13	s. Markierungen (cyan)
g	2026 04 17	s. Markierungen (cyan) - SuD, Position Sanitärobjekte
f	2026 03 23	s. Markierungen (cyan) + Anpassung Fassade
e	2026 02 23	Ergänzung FRP + Markierungen
d	2026 01 12	Planfortschreibung, Anpassungen s. Markierungen
c	2025 12 11	Planfortschreibung, Anpassungen SD-Planung
b	2025 11 24	Anpassungen Bemaßung + Markierungen (cyan)
a	2025 10 24	Ursprüngliche Planfassung!

Projekt:
Berufskolleg Meschede
Dünnefeldweg 5, 59872 Meschede

Bauherr:
Hochsauerlandkreis, Der Landrat
Steinstraße 27, 59872 Meschede

Planverfasser:
ARCHITEKTUR.DLX
Hoher Wall 15, 44137 Dortmund

Planinhalt - Maßstab:
Bauteil H, Grundriss 1.OG
M.1:50

Planummer:
Bauteil Verfasser LPH.xxx.Teil.Index Status Datum
BKM-H-ARC-5-110-00-M-V-2026 09 28
Freitext
G01 Grundriss 1.OG VORABZUG

1
2
3
4
5
6
7
8
9
10
11
12
13
14
15
16
17
18
A
B
C
D
E
F
G
H
I
J

Legende:

Alle Maße sind am Bau zu prüfen. Maßunstimmigkeiten sind sofort mit dem Architekten zu klären.
Maßbezüge gelten vor Einzelmaßen.
Bei der Bauausführung sind Planungen und Angaben der Fachingenieure und Fachplaner zu beachten.
Firmendetails und -ausführungszeichnungen gelten nur mit dem Freigabevermerk des Architekten.

Höhenangaben beziehen sich auf OKFF, sofern nicht anders vermerkt.

▨	Mauerwerk, tragend, gem. Statik (KSL 12-1.8 + Dbm)
▨	Mauerwerk, tragend, gem. Statik (KSL 20-2.0 + Dbm)
▨	Mauerwerk, nicht tragend (mit 2cm MiWo von Decke trennen)
▨	Mauerwerk, nicht tragend (kraftschlüssig untermauern)
▨	Verblendmauerwerk / Klinker
▨	Stahlbeton (Filigranwand), gem. Statik
▨	Stahlbeton (Ortbeton), gem. Statik
▨	Betonfertigteil, gem. Statik
▨	Estrich
▨	Trockenbauwand
▨	Dämmstoff, fest
▨	Dämmstoff, mineralisch
▬	Abdichtung allgemein
☒ ☒	WD HLS ELT Wanddurchbruch im GR
☒ ☒	KB HLS ELT Kernbohrung im GR
◩ ◩	WS HLS ELT Wandschlitz im Grundriss
☒ ☒	DD HLS ELT Deckendurchbruch im GR
◩ ◩	BD HLS ELT Bodendurchbruch im GR
▼ OK RB =+ 3.79 OK MW =+ 3.54	Höhenangabe Bauteil über OKFF
⊕ + 0.00 - 0.15	Höhenkoten OKFF Höhenkoten OKRD
▼▼	geometrische Bezüge (z.B. Bestand-Neubau)
H.0.01	Bauteil / Geschoss / Raumnummer
H.T.0 01	Bauteil / Tür / Geschoss / Türnummer
H.F.0 01	Bauteil / Fenster / Geschoss / Fensternr.
OKFF	Oberkante Fertigfußboden
OKRD	Oberkante Rohdecke
OKRB	Oberkante Rohboden
UKAD	Unterkante Abhangdecke
OK	Oberkante
UK	Unterkante
DG	Deckengleich
UZ	Unterzug
ÜZ	Überzug
MW	Mauerwerk
RB	Ringbalken
BRH	Brüstungshöhe (roh) über OKFF
LRH	Lichte Raumhöhe
RR	Regenfallrohr
FDE	Flachdacheinlauf
BE	Bodeneinlauf
HK	Heizkörper
GKB	Gipskartonbauplatte
GKBi	Gipskartonbauplatte imprägniert
GKF	Gipskarton-Feuerschutzplatte
GKL	Gipskartonplatte gelocht, Akustikanf.
v.u.	Brandlast von unten
v.o.	Brandlast von oben
🟥	Löschdecke
🟥	Feuerlösch-Gerät
F 30	Brandschutzanforderung an Bauteile
T30RS	Brandschutzrelevante Türen: T30: Widerstandsklasse RS: Rauchschutzanforderung DS: Dichtschließend DTS: Dicht- und Selbstschließend
BMZ	Brandmeldezentrale
LWE	Löschwassereinspeisung
RA	Rauchabzug
🟩	Rettungsweg / Notausgang
▯	Anleiterstelle
🟥	Wand-Hydrant

Brandschutzanforderung an Bauteile

🟥	- - - -	Wand REI 90 M Bauart Brandwand
🟪	- - - -	Wand REI 90 M
🟧	- - - -	Wand REI 90
🟨	- - - -	Wand REI 30
🟨	—×—×—	Abbruch
■	——	Neubau
═	——	Bestand

HINWEIS MASSKETTEN:
Blaue Massketten = Auszuführende Maße
Rote Massketten = Mindestmaße gem. BSK
Grüne Massketten = Trockenbaumaße

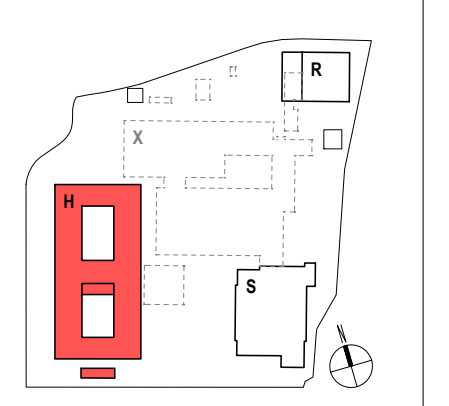

Hinweise / Legende:
Bauteil H: ± 0.00 = OKFF EG = 307.80 ü NHN

Index:	Datum:	Änderung:
k	2026 07 31	Anpassungen siehe Markierungen (cyan)
j	2026 06 26	s. Markierungen (cyan)
i	2026 06 01	s. Markierungen (cyan & grün)
h	2026 05 13	s. Markierungen (cyan)
g	2026 04 17	s. Markierungen (cyan) - SuD, Position Sanitärobjekte
f	2026 03 23	s. Markierungen (cyan) + Anpassung Fassade
e	2026 02 23	Ergänzung FRP + Markierungen
d	2026 01 12	Planfortschreibung, Anpassungen s. Markierungen
c	2025 12 11	Planfortschreibung, Anpassungen SD-Planung
b	2025 11 24	Anpassungen Bemaßung + Markierungen (cyan)
a	2025 10 24	Ursprüngliche Planfassung!

Projekt:
Berufskolleg Meschede
Dünnefeldweg 5, 59872 Meschede

Bauherr:
Hochsauerlandkreis, Der Landrat
Steinstraße 27, 59872 Meschede

Planverfasser:
ARCHITEKTUR.DLX
Hoher Wall 15, 44137 Dortmund

Planinhalt - Maßstab:
Bauteil H, Grundriss 2.OG
M.1:50

Planummer:
Bauteil Verfasser LPH.xxx.Teil.Index Status Datum
BKM-H-ARC-5-120-00-K-V-2026 07 31
Freitext
G02 Grundriss 2.OG VORABZUG

RLT Lackierraum & Metallwerkstatt
OK RLT +14.88
UK RLT +13.31
UK für RLT Gerät Darstellung nachrichtlich s. Planung TWP
RLT BISTRO
OK RLT +14.28
UK RLT +13.31
RLT GASTRO
OK RLT +15.18
UK RLT +13.31
Klimagerät 5.2.1 + Wartungsfläche Darstellung nachrichtlich
RLT AULA
RLT NaWi
OK RLT +14.20
UK RLT +13.31
DFL 1: 375 m²
RLT FLURE NORD
OK RLT +15.51
UK RLT +13.31
HP Dämmung 460 mm
Fangstange l=3,00m
Fangstange l=3,50m
Wechselrichter
Grundriss GDA2 (Dachaufsicht Dachausgänge)
A
B
C
D
E
F
G
H
I
J
1
2
3
4
5
6
7
8
9
10
11
12
13
14
15
16
17
18

Legende:

Alle Maße sind am Bau zu prüfen. Maßunstimmigkeiten sind sofort mit dem Architekten zu klären.
Maßbezüge gelten vor Einzelmaßen.
Bei der Bauausführung sind Planungen und Angaben der Fachingenieure und Fachplaner zu beachten.
Firmendetails und -ausführungszeichnungen gelten nur mit dem Freigabevermerk des Architekten.

Höhenangaben beziehen sich auf OKFF, sofern nicht anders vermerkt.

▨	Mauerwerk, tragend, gem. Statik (KSL 12-1.8 + Dbm)
▨	Mauerwerk, tragend, gem. Statik (KSL 20-2.0 + Dbm)
▨	Mauerwerk, nicht tragend (mit 2cm MiWo von Decke trennen)
▨	Mauerwerk, nicht tragend (kraftschlüssig untermauern)
▨	Verblendmauerwerk / Klinker
▨	Stahlbeton (Filigranwand), gem. Statik
▨	Stahlbeton (Ortbeton), gem. Statik
▦	Betonfertigteil, gem. Statik
▨	Estrich
▨	Trockenbauwand
▩	Dämmstoff, fest
▨	Dämmstoff, mineralisch
▬	Abdichtung allgemein
☒ ☒	WD HLS ELT Wanddurchbruch im GR
☒ ☒	KB HLS ELT Kernbohrung im GR
◪ ◪	WS HLS ELT Wandschlitz im Grundriss
☒ ☒	DD HLS ELT Deckendurchbruch im GR
◪ ◪	BD HLS ELT Bodendurchbruch im GR

▼ OK RB =+ 3.79 OK MW =+ 3.54	Höhenangabe Bauteil über OKFF
+ 0.00	Höhenkoten OKFF
- 0.15	Höhenkoten OKRD
▼ ▼	geometrische Bezüge (z.B. Bestand-Neubau)
H.0.01	Bauteil / Geschoss / Raumnummer
H.T.0 01	Bauteil / Tür / Geschoss / Türnummer
H.F.0 01	Bauteil / Fenster / Geschoss / Fensternr.

OKFF	Oberkante Fertigfußboden
OKRD	Oberkante Rohdecke
OKRB	Oberkante Rohboden
UKAD	Unterkante Abhangdecke
OK	Oberkante
UK	Unterkante
DG	Deckengleich
UZ	Unterzug
ÜZ	Überzug
MW	Mauerwerk
RB	Ringbalken
BRH	Brüstungshöhe (roh) über OKFF
LRH	Lichte Raumhöhe
RR	Regenfallrohr
FDE	Flachdacheinlauf
BE	Bodeneinlauf
HK	Heizkörper
GKB	Gipskartonbauplatte
GKBi	Gipskartonbauplatte imprägniert
GKF	Gipskarton-Feuerschutzplatte
GKL	Gipskartonplatte gelocht, Akustikanf.
v.u.	Brandlast von unten
v.o.	Brandlast von oben

🟥	Löschdecke
🟥	Feuerlösch-Gerät
F 30	Brandschutzanforderung an Bauteile
T30RS	Brandschutzrelevante Türen: T30: Widerstandsklasse RS: Rauchschutzanforderung DS: Dichtschließend DTS: Dicht- und Selbstschließend
BMZ	Brandmeldezentrale
LWE	Löschwassereinspeisung
RA	Rauchabzug
🟩	Rettungsweg / Notausgang
🟥	Anleiterstelle
🟥	Wand-Hydrant

Brandschutzanforderung an Bauteile

🟥	- - - -	Wand REI 90 M Bauart Brandwand
🟪	- - - -	Wand REI 90 M
🟧	- - - -	Wand REI 90
🟨	- - - -	Wand REI 30
🟨	-×-×-×-	Abbruch
⬛	———	Neubau
═	———	Bestand

HINWEIS MASSKETTEN:
Blaue Massketten = Auszuführende Maße
Rote Massketten = Mindestmaße gem. BSK
Grüne Massketten = Trockenbaumaße

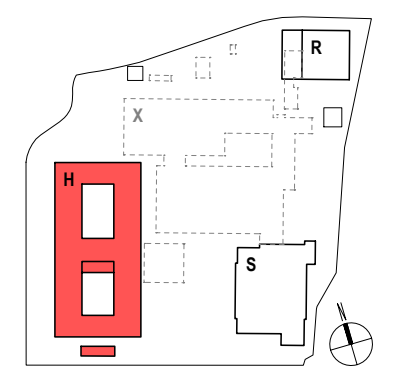

Hinweise / Legende:
Bauteil H: ± 0.00 = OKFF EG = 307.80 ü NHN

Index:	Datum:	Änderung:
k	2026 09 25	Anpassungen siehe Markierungen (cyan)
j	2026 07 31	Anpassungen siehe Markierungen (cyan)
i	2026 06 26	s. Markierungen (cyan)
h	2026 06 01	Planfortschreibung
g	2026 05 13	s. Markierungen (cyan)
f	2026 03 23	Ergänzung Absturzsicherung
e	2026 02 23	Planfortschreibung, Anpassung s. Markierungen
d	2026 02 11	Planfortschreibung, Anpassung s. Markierungen
c	2026 01 12	Planfortschreibung, Anpassung s. Markierungen
b	2025 12 11	Anpassungen Dach, SD-Planung
a	2025 10 24	Ursprüngliche Planfassung!

Projekt:
Berufskolleg Meschede
Dünnefeldweg 5, 59872 Meschede

Bauherr:
Hochsauerlandkreis, Der Landrat
Steinstraße 27, 59872 Meschede

Planverfasser:
ARCHITEKTUR.DLX
Hoher Wall 15, 44137 Dortmund

Planinhalt - Maßstab:
Bauteil H, Dachaufsicht
M.1:50

Planummer:
Bauteil Verfasser LPH.xxx.Teil.Index Status Datum
BKM-H-ARC-5-130-00-K-V-2026 09 25
Freitext
GDA Dachaufsicht VORABZUG

-1
0
1
2
3
4
5
6
7
8
9
10
11
12
13
14
15
16
17
18
ca. Verlauf Gelände Bestand gemäß Bestandsunterlagen in Schnittebene
au gemäß Planung AUS

Legende:

Alle Maße sind am Bau zu prüfen. Maßunstimmigkeiten sind sofort mit dem Architekten zu klären.
Maßbezüge gelten vor Einzelmaßen.
Bei der Bauausführung sind Planungen und Angaben der Fachingenieure und Fachplaner zu beachten.
Firmendetails und -ausführungszeichnungen gelten nur mit dem Freigabevermerk des Architekten.

Höhenangaben beziehen sich auf OKFF, sofern nicht anders vermerkt.

▨	Mauerwerk, tragend, gem. Statik
▨	Mauerwerk, nicht tragend
▨	Verblendmauerwerk / Klinker
▨	Stahlbeton (Filigranwand), gem. Statik
▨	Stahlbeton (Ortbeton), gem. Statik
▦	Betonfertigteil, gem. Statik
▨	Estrich
▨	Trockenbauwand
▩	Dämmstoff, fest
▩	Dämmstoff, mineralisch
▬	Abdichtung allgemein
☒ ☒	WD HLS ELT Wanddurchbruch im GR
☒ ☒	KB HLS ELT Kernbohrung im GR
◪ ◪	WS HLS ELT Wandschlitz im Grundriss
☒ ☒	DD HLS ELT Deckendurchbruch im GR
◪ ◪	BD HLS ELT Bodendurchbruch im GR
▼ OK RB =+ 3.79 OK MW =+ 3.54	Höhenangabe Bauteil über OKFF
+ 0.00 - 0.15	Höhenkoten OKFF Höhenkoten OKRD
▼ ▼	geometrische Bezüge (z.B. Bestand-Neubau)
H.0.01	Bauteil / Geschoss / Raumnummer
H.T.0 01	Bauteil / Tür / Geschoss / Türnummer
H.F.0 01	Bauteil / Fenster / Geschoss / Fensternr.
F 30	Brandschutzanforderung an Bauteile
T30RS	Brandschutzrelevante Türen: T30: Widerstandsklasse RS: Rauchschutzanforderung DS: Dichtschließend DTS: Dicht- und Selbstschließend
BMZ	Brandmeldezentrale
LWE	Löschwassereinspeisung
RA	Rauchabzug
🟩	Rettungsweg / Notausgang

Brandschutzanforderung an Bauteile

🟥	- - - -	Wand REI 90 M Bauart Brandwand
🟪	- - - -	Wand REI 90 M
🟧	- - - -	Wand REI 90
🟨	- - - -	Wand REI 30

HINWEIS MASSKETTEN:
Blaue Massketten = Auszuführende Maße
Rote Massketten = Mindestmaße gem. BSK
Grüne Massketten = Trockenbaumaße

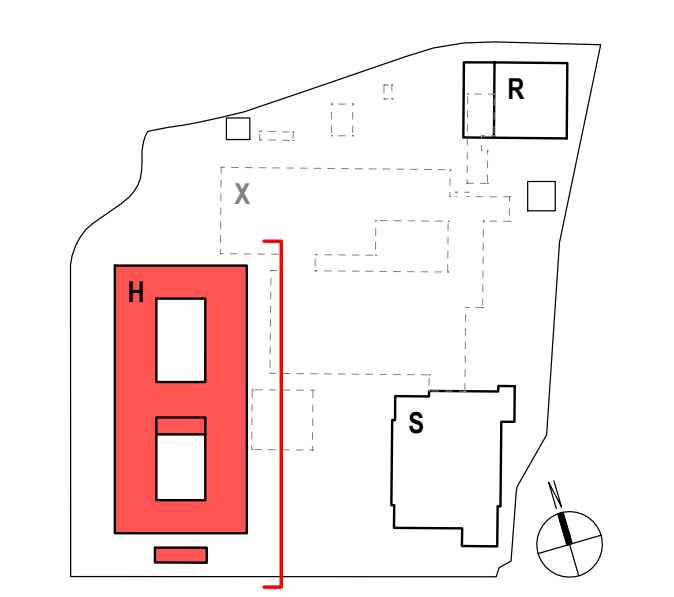

Hinweise / Legende:
Bauteil H: ± 0.00 = OKFF EG = 307.80 ü NHN

Index:	Datum:	Änderung:
j	2026 09 04	Baugrubenverfüllung+ Erweiterung Drainage & s. Markierungen (cyan)
i	2026 06 01	s. Markierungen (cyan)
g	2026 05 13	s. Markierungen (cyan)
f	2026 03 23	Anpassung Fassade
e	2026 02 23	Fundamenttieferf., Anpassungen s. Markierungen
d	2026 02 03	Ergänzung Drainagen, Anpassungen s. Markierungen
c	2026 01 12	Planfortschreibung, Anpassungen s. Markierungen
b	2025 11 24	Korrektur Höhen NHN + Anpassung s. Markierungen
a	2025 10 24	Ursprüngliche Planfassung!

Projekt:
Berufskolleg Meschede
Dünnefeldweg 5, 59872 Meschede

Bauherr:
Hochsauerlandkreis, Der Landrat
Steinstraße 27, 59872 Meschede

Planverfasser:
ARCHITEKTUR.DLX
Hoher Wall 15, 44137 Dortmund

Planinhalt - Maßstab:
Bauteil H, Längsschnitt 01
M.1:50

Planummer:
Bauteil Verfasser LPH.xxx.Teil.Index Status Datum
BKM-H-ARC-5-210-00-J-V-2026 09 04
Freitext
S01 Längsschnitt 01 VORABZUG

A
B
C
D
E
F
G
H
I
J
RLT Aula
Darstellung nachrichtlich
+ 323.68 m NHN
OK Lüftungsgerät
+15.38
+ 320.89⁵ m NHN
OK Attika
+13.31
UK Lüftungsgerät
Lage Dehnungsfugen
10.38⁵
Höhenlagen Abfangebenen
Horizontale Abfangebene
Dehnfuge
REI 30
FT-Sturz 2.715 x 24
F.2.27.1
F.2.27.2
F.2.27.3
F.2.28.1
F.2.28.2
F.2.28.3
F.0.25.1
F.0.25.2
AT.0.25.1
AT.0.25.2
Zierverband EG
Rücksprung 2cm alle 4 Schichten
Rücksprung an oberem und unterem
Abschluss der Öffnungen.
Aufbau gemäß Planung AUS
+ 306.71⁵ m NHN
UK Sohle
Fundamenttieferführung
UK = -1.03
Hinweis Gebäude-Drainage:
Die exakte Lage der Leitungen, Schächte etc. sind dem Gründungsplan zu entnehmen: Plan 5-090.
ca. Verlauf OK Gelände Bestand
gemäß Bestandsunterlagen
in Schnittebene
7.20

Legende:

Alle Maße sind am Bau zu prüfen. Maßunstimmigkeiten sind sofort mit dem Architekten zu klären.
Maßbezüge gelten vor Einzelmaßen.
Bei der Bauausführung sind Planungen und Angaben der Fachingenieure und Fachplaner zu beachten.
Firmendetails und -ausführungszeichnungen gelten nur mit dem Freigabevermerk des Architekten.

Höhenangaben beziehen sich auf OKFF, sofern nicht anders vermerkt.

▨	Mauerwerk, tragend, gem. Statik
▨	Mauerwerk, nicht tragend
▨	Verblendmauerwerk / Klinker
▨	Stahlbeton (Filigranwand), gem. Statik
▨	Stahlbeton (Ortbeton), gem. Statik
▦	Betonfertigteil, gem. Statik
▨	Estrich
▨	Trockenbauwand
▩	Dämmstoff, fest
▩	Dämmstoff, mineralisch
▬	Abdichtung allgemein
☒ ☒	WD HLS ELT Wanddurchbruch im GR
☒ ☒	KB HLS ELT Kernbohrung im GR
◪ ◪	WS HLS ELT Wandschlitz im Grundriss
☒ ☒	DD HLS ELT Deckendurchbruch im GR
◪ ◪	BD HLS ELT Bodendurchbruch im GR
▼ OK RB =+ 3.79 OK MW =+ 3.54	Höhenangabe Bauteil über OKFF
+ 0.00 - 0.15	Höhenkoten OKFF Höhenkoten OKRD
▼ ▼	geometrische Bezüge (z.B. Bestand-Neubau)
H.0.01	Bauteil / Geschoss / Raumnummer
H.T.0 01	Bauteil / Tür / Geschoss / Türnummer
H.F.0 01	Bauteil / Fenster / Geschoss / Fensternr.
F 30	Brandschutzanforderung an Bauteile
T30RS	Brandschutzrelevante Türen: T30: Widerstandsklasse RS: Rauchschutzanforderung DS: Dichtschließend DTS: Dicht- und Selbstschließend
BMZ	Brandmeldezentrale
LWE	Löschwassereinspeisung
RA	Rauchabzug
🟩	Rettungsweg / Notausgang

Brandschutzanforderung an Bauteile

🟥	- - - - - - -	Wand REI 90 M Bauart Brandwand
🟪	- - - - - - -	Wand REI 90 M
🟧	- - - - - - -	Wand REI 90
🟨	- - - - - - -	Wand REI 30

HINWEIS MASSKETTEN:
Blaue Massketten = Auszuführende Maße
Rote Massketten = Mindestmaße gem. BSK
Grüne Massketten = Trockenbaumaße

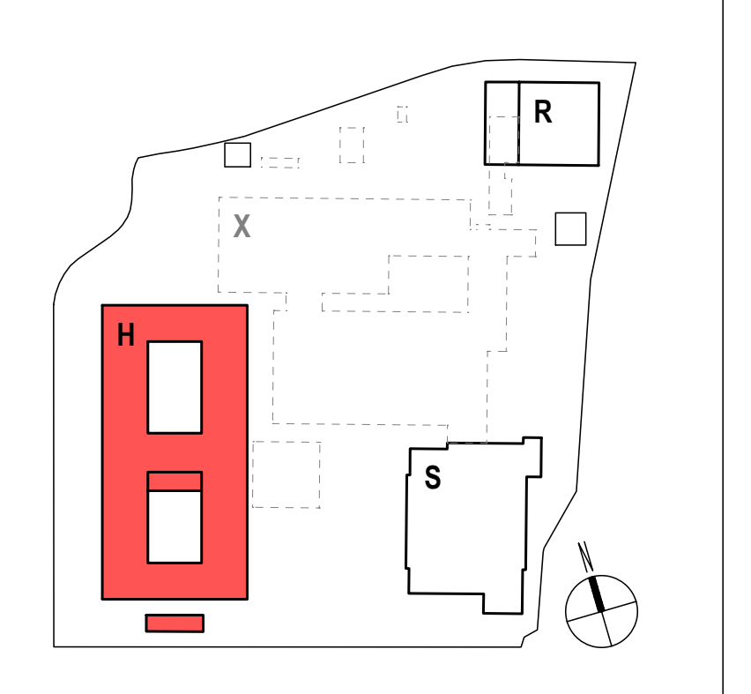

Hinweise / Legende:
Bauteil H: ± 0.00 = 307,80 ü. NHN

Index:	Datum:	Änderung:
h	2026 09 04	Baugrubenverfüllung+ Erweiterung Drainage & s. Markierungen (cyan)
g	2026 05 13	s. Markierungen (cyan)
f	2026 03 23	Anpassung Fassade
e	2026 02 23	Anpassungen s. Markierungen
d	2026 02 03	Ergänzung Drainagen, Anpassungen s. Markierungen
c	2026 01 12	Planfortschreibung, Anpassung s. Markierung
b	2025 11 24	Korrektur NHN Höhen
a	2025 10 24	Ursprüngliche Planfassung!

Projekt:
Berufskolleg Meschede
Dünnefeldweg 5, 59872 Meschede

Bauherr:
Hochsauerlandkreis, Der Landrat
Steinstraße 27, 59872 Meschede

Planverfasser:
ARCHITEKTUR.DLX
Hoher Wall 15, 44137 Dortmund

Planinhalt - Maßstab:
Bauteil H, Querschnitt 01
M.1:50

Planummer:
Bauteil Verfasser LPH.xxx.Teil.Index Status Datum
BKM-H-ARC-5-220-00-H-V-2026 09 04
Freitext
S02 Querschnitt 01 **VORABZUG**

A
B
C
D
E
F
G
H
I
J
21.00
Hinweis Dachaufbau:
Die Lage und Ausführung der Unterkonstruktion der RLT-Geräte ist noch im Detail abzustimmen und in die Übersichtspläne einzuarbeiten.
Darstellung der Dämmstärken wurde vereinheitlicht. Darstellung der max. Dämmstärke von 500mm.
Attika zum Innenhof
Attika Gebäudetrennwand
+ 320.88 m NHN
OK Attika Gebäudetrennwand
+13.08
+ 320.89⁵ m NHN
OK Attika
+13.09⁵
Überfahrt Aufzug
VHF / Wellblech
+16.11
+15.84
+15.64
REI 30
REI 90
Horizontale Abfangebene
Wandartiger Träger Ortbeton
H.2.29
Multifunktionsraum
H.1.33
Multifunktionsraum
H.0.24
Bistro / Café
H.0.VF2
Gemeinsame Mitte
H.2.VF2
Flur
H.1.VF1
Flur
H.0.26
Lager Forum
H.2.01
Lager Waschmaschine + Stockwerkdienst
H.1.01
Sekretariat Frontoffice
H.0.VF1
Windfang
T90-RS
T.2.VF1.6
T.1.VF1.3
T.0.VF2.9
T.1.VF1.7
T.1.VF1.4
T.0.VF2.10
T90
T.1.01.2
T.0.01a.1
F.2.VF1.4
F.2.VF1.3
F.2.VF1.2
F.2.VF1.1
F.1.VF1.4
F.1.VF1.3
F.1.VF1.2
F.1.VF1.1
RA
Mauerwerks-Wand
BFT-Wand
Hinterlüftete Vorhangfassade Holz
Lattung horizontal ohne vertikale Stoßfugen
Dehnfuge
+ 307.80 m NHN
OKFF EG
±0.00
+ 306.88 m NHN
UK Sohle
+ 307.17 m NHN
UK Sohle
+ 306.81 m NHN
UK Sohle
Hinweis Gebäude-Drainage:
Die exakte Lage der Leitungen, Schächte etc. sind dem Gründungsplan zu entnehmen: Plan 5-090.

Legende:
Alle Maße sind am Bau zu prüfen. Maßunstimmigkeiten sind sofort mit dem Architekten zu klären.
Maßbezüge gelten vor Einzelmaßen.
Bei der Bauausführung sind Planungen und Angaben der Fachingenieure und Fachplaner zu beachten.
Firmendetails und -ausführungszeichnungen gelten nur mit dem Freigabevermerk des Architekten.

Höhenangaben beziehen sich auf OKFF, sofern nicht anders vermerkt.

▨	Mauerwerk, tragend, gem. Statik
▨	Mauerwerk, nicht tragend
▨	Verblendmauerwerk / Klinker
▨	Stahlbeton (Filigranwand), gem. Statik
▨	Stahlbeton (Ortbeton), gem. Statik
▦	Betonfertigteil, gem. Statik
▨	Estrich
▨	Trockenbauwand
▩	Dämmstoff, fest
▨	Dämmstoff, mineralisch
▬	Abdichtung allgemein
☒ ☒	WD HLS ELT Wanddurchbruch im GR
☒ ☒	KB HLS ELT Kernbohrung im GR
◩ ◩	WS HLS ELT Wandschlitz im Grundriss
☒ ☒	DD HLS ELT Deckendurchbruch im GR
◩ ◩	BD HLS ELT Bodendurchbruch im GR
▼ OK RB =+ 3.79 OK MW =+ 3.54	Höhenangabe Bauteil über OKFF
+ 0.00 - 0.15	Höhenkoten OKFF Höhenkoten OKRD
▼ ▼	geometrische Bezüge (z.B. Bestand-Neubau)
H.0.01	Bauteil / Geschoss / Raumnummer
H.T.0 01	Bauteil / Tür / Geschoss / Türnummer
H.F.0 01	Bauteil / Fenster / Geschoss / Fensternr.
F 30	Brandschutzanforderung an Bauteile
T30RS	Brandschutzrelevante Türen: T30: Widerstandsklasse RS: Rauchschutzanforderung DS: Dichtschließend DTS: Dicht- und Selbstschließend
BMZ	Brandmeldezentrale
LWE	Löschwassereinspeisung
RA	Rauchabzug
🟩	Rettungsweg / Notausgang

Brandschutzanforderung an Bauteile

🟥	- - - - - - -	Wand REI 90 M Bauart Brandwand
🟪	- - - - - - -	Wand REI 90 M
🟧	- - - - - - -	Wand REI 90
🟨	- - - - - - -	Wand REI 30

HINWEIS MASSKETTEN:
Blaue Massketten = Auszuführende Maße
Rote Massketten = Mindestmaße gem. BSK
Grüne Massketten = Trockenbaumaße

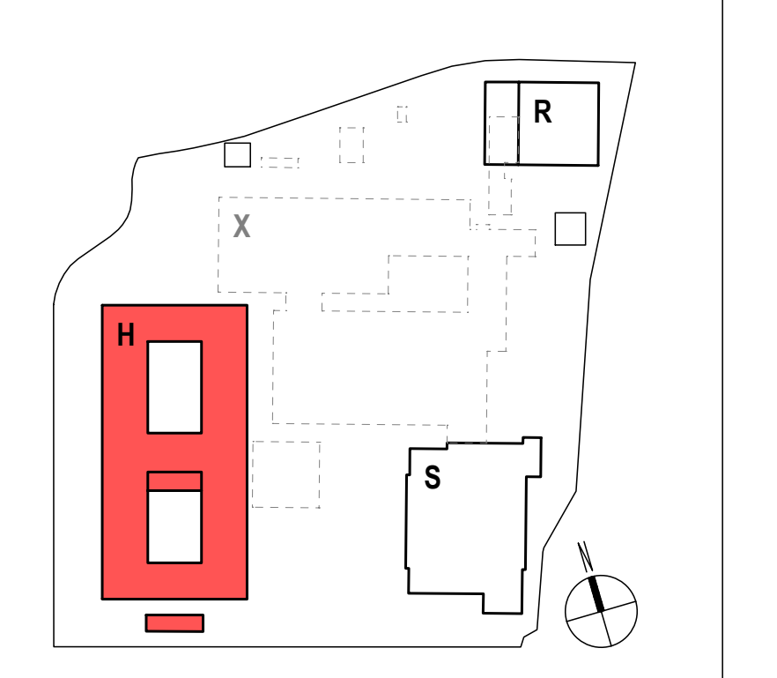

Hinweise / Legende:
Bauteil H: ± 0.00 = 307,80 ü. NHN

Index:	Datum:	Änderung:
j	2026 09 04	Baugrubenverfüllung+ Erweiterung Drainage & s. Markierungen (cyan)
i	2026 06 01	s. Markierungen (cyan)
g	2026 05 13	s. Markierungen (cyan)
f	2026 03 23	Anpassung Fassade
e	2026 02 23	Fundamenttieferf., Anpassungen s. Markierungen
d	2026 02 03	Ergänzung Drainagen, Anpassungen s. Markierungen
c	2026 01 12	Planfortschreibung, Anpassungen s. Markierungen
b	2025 11 24	Korrektur NHN Höhen + Markierung (cyan)
a	2025 10 24	Ursprüngliche Planfassung!

Projekt:
Berufskolleg Meschede
Dünnefeldweg 5, 59872 Meschede

Bauherr:
Hochsauerlandkreis, Der Landrat
Steinstraße 27, 59872 Meschede

Planverfasser:
ARCHITEKTUR.DLX
Hoher Wall 15, 44137 Dortmund

Planinhalt - Maßstab:
Bauteil H, Querschnitt 02 (Schnitt 3)
M.1:50

Planummer:
Bauteil Verfasser LPH.xxx.Teil.Index Status Datum
BKM-H-ARC-5-230-00-J-V-2026 09 04
Freitext
S03 Querschnitt 02 VORABZUG

-1
0
1
2
3
4
5
6
7
8
9
10
11
12
13
14
15
16
17
18
ca. Verlauf Gelände Bestand
gemäß Bestandsunterlagen
in Ebene Vorderkante Fassade

Legende:

Alle Maße sind am Bau zu prüfen. Maßunstimmigkeiten sind sofort mit dem Architekten zu klären.
Maßbezüge gelten vor Einzelmaßen.
Bei der Bauausführung sind Planungen und Angaben der Fachingenieure und Fachplaner zu beachten.
Firmendetails und -ausführungszeichnungen gelten nur mit dem Freigabevermerk des Architekten.

Höhenangaben beziehen sich auf OKFF, sofern nicht anders vermerkt.

▨	Mauerwerk, tragend, gem. Statik
▨	Mauerwerk, nicht tragend
▨	Verblendmauerwerk / Klinker
▨	Stahlbeton (Filigranwand), gem. Statik
▨	Stahlbeton (Ortbeton), gem. Statik
▦	Betonfertigteil, gem. Statik
▨	Estrich
▨	Trockenbauwand
▩	Dämmstoff, fest
▨	Dämmstoff, mineralisch
▬	Abdichtung allgemein
☒ ☒	WD HLS ELT Wanddurchbruch im GR
☒ ☒	KB HLS ELT Kernbohrung im GR
◩ ◩	WS HLS ELT Wandschlitz im Grundriss
☒ ☒	DD HLS ELT Deckendurchbruch im GR
◩ ◩	BD HLS ELT Bodendurchbruch im GR
▼ OK RB =+ 3.79 OK MW =+ 3.54	Höhenangabe Bauteil über OKFF
+ 0.00 - 0.15	Höhenkoten OKFF Höhenkoten OKRD
▼ ▼	geometrische Bezüge (z.B. Bestand-Neubau)
H.0.01	Bauteil / Geschoss / Raumnummer
H.T.0 01	Bauteil / Tür / Geschoss / Türnummer
H.F.0 01	Bauteil / Fenster / Geschoss / Fensternr.
F 30	Brandschutzanforderung an Bauteile
T30RS	Brandschutzrelevante Türen: T30: Widerstandsklasse RS: Rauchschutzanforderung DS: Dichtschließend DTS: Dicht- und Selbstschließend
BMZ	Brandmeldezentrale
LWE	Löschwassereinspeisung
RA	Rauchabzug
🟩	Rettungsweg / Notausgang

Brandschutzanforderung an Bauteile

🟥	- - - -	Wand REI 90 M Bauart Brandwand
🟪	- - - -	Wand REI 90 M
🟧	- - - -	Wand REI 90
🟨	- - - -	Wand REI 30

HINWEIS MASSKETTEN:
Blaue Massketten = Auszuführende Maße
Rote Massketten = Mindestmaße gem. BSK
Grüne Massketten = Trockenbaumaße

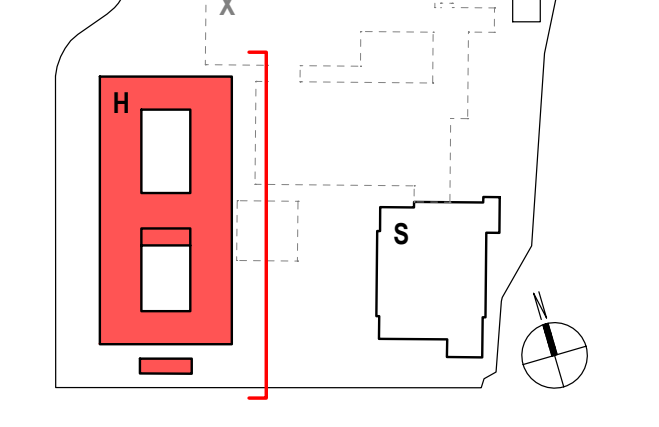

Hinweise / Legende:
Bauteil H: ± 0.00 = OKFF EG = 307.80 ü NHN

Index:	Datum:	Änderung:
h	2026 09 04	Erweiterung Drainage, & s. Markierungen (cyan)
g	2026 06 01	s. Markierungen (cyan)
f	2026 03 23	Anpassung Fassade
e	2026 02 23	Fundamenttieferf., Anpassungen s. Markierungen
d	2026 02 03	Ergänzung Drainagen, Anpassungen s. Markierungen
c	2026 01 12	Planfortschreibung, Anpassungen s. Markierungen
b	2025 11 24	Anpassung Eingangsbereich (s. Markierung)
a	2025 10 24	Ursprüngliche Planfassung!

Projekt:
Berufskolleg Meschede
Dünnefeldweg 5, 59872 Meschede

Bauherr:
Hochsauerlandkreis, Der Landrat
Steinstraße 27, 59872 Meschede

Planverfasser:
ARCHITEKTUR.DLX
Hoher Wall 15, 44137 Dortmund

Planinhalt - Maßstab:
Bauteil H, Ansicht von Osten
M.1:50

Planummer:
Bauteil Verfasser LPH.xxx.Teil.Index Status Datum
BKM-H-ARC-5-310-00-H-V-2026 09 04
Freitext
A01 Ansicht Ost **VORABZUG**

18
17
16
15
14
13
12
11
10
9
8
7
6
5
4
3
2
1
0
-1
Darstellung Geländeverlauf nachrichtlich siehe Planung AUS

Legende:

Alle Maße sind am Bau zu prüfen. Maßunstimmigkeiten sind sofort mit dem Architekten zu klären.
Maßbezüge gelten vor Einzelmaßen.
Bei der Bauausführung sind Planungen und Angaben der Fachingenieure und Fachplaner zu beachten.
Firmendetails und -ausführungszeichnungen gelten nur mit dem Freigabevermerk des Architekten.

Höhenangaben beziehen sich auf OKFF, sofern nicht anders vermerkt.

▨	Mauerwerk, tragend, gem. Statik
▨	Mauerwerk, nicht tragend
▨	Verblendmauerwerk / Klinker
▨	Stahlbeton (Filigranwand), gem. Statik
▨	Stahlbeton (Ortbeton), gem. Statik
▦	Betonfertigteil, gem. Statik
▨	Estrich
☒	Trockenbauwand
▩	Dämmstoff, fest
▩	Dämmstoff, mineralisch
▬	Abdichtung allgemein
☒ ☒	WD HLS ELT Wanddurchbruch im GR
☒ ☒	KB HLS ELT Kernbohrung im GR
◩ ◩	WS HLS ELT Wandschlitz im Grundriss
☒ ☒	DD HLS ELT Deckendurchbruch im GR
◩ ◩	BD HLS ELT Bodendurchbruch im GR
▼ OK RB =+ 3.79 OK MW =+ 3.54	Höhenangabe Bauteil über OKFF
⊕ + 0.00 - 0.15	Höhenkoten OKFF Höhenkoten OKRD
▼ ▼	geometrische Bezüge (z.B. Bestand-Neubau)
H.0.01	Bauteil / Geschoss / Raumnummer
H.T.0 01	Bauteil / Tür / Geschoss / Türnummer
H.F.0 01	Bauteil / Fenster / Geschoss / Fensternr.
F 30	Brandschutzanforderung an Bauteile
T30RS	Brandschutzrelevante Türen: T30: Widerstandsklasse RS: Rauchschutzanforderung DS: Dichtschließend DTS: Dicht- und Selbstschließend
BMZ	Brandmeldezentrale
LWE	Löschwassereinspeisung
RA	Rauchabzug
🟩	Rettungsweg / Notausgang

Brandschutzanforderung an Bauteile

🟥	- - - -	Wand REI 90 M Bauart Brandwand
🟪	- - - -	Wand REI 90 M
🟧	- - - -	Wand REI 90
🟨	- - - -	Wand REI 30

HINWEIS MASSKETTEN:
Blaue Massketten = Auszuführende Maße
Rote Massketten = Mindestmaße gem. BSK
Grüne Massketten = Trockenbaumaße

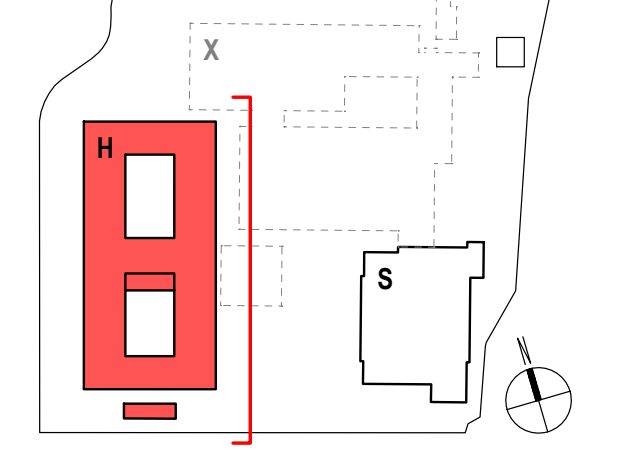

Hinweise / Legende:
Bauteil H: ± 0.00 = OKFF EG = 307.80 ü NHN

Index:	Datum:	Änderung:
h	2026 09 04	Erweiterung Drainage, & s. Markierungen (cyan)
g	2026 06 01	s. Markierungen (cyan)
f	2026 03 23	Anpassung Fassade
e	2026 02 23	Fundamenttieferf., Anpassungen s. Markierungen
d	2026 02 03	Ergänzung Drainagen, Anpassungen s. Markierungen
c	2026 01 12	Planfortschreibung, Anpassungen s. Markierungen
b	2025 11 24	Anpassung P-R-Fassade (s. Markierung)
a	2025 10 24	Ursprüngliche Planfassung!

Projekt:
Berufskolleg Meschede
Dünnefeldweg 5, 59872 Meschede

Bauherr:
Hochsauerlandkreis, Der Landrat
Steinstraße 27, 59872 Meschede

Planverfasser:
ARCHITEKTUR.DLX
Hoher Wall 15, 44137 Dortmund

Planinhalt - Maßstab:
Bauteil H, Ansicht von Westen
M.1:50

Planummer:
Bauteil Verfasser LPH.xxx.Teil.Index Status Datum
BKM-H-ARC-5-320-00-H-V-2026 09 04
Freitext
A02 Ansicht West **VORABZUG**

G
F
E
D
J
I
H
C
B
A
OK Attika MW
OK Attika RB +13.05
+12.92
+10.98
+8.97
+6.90
+4.89
+2.82
+0.81
-0.02
ca. Verlauf Gelände Bestand gemäß Bestandsunterlagen in Ebene Vorderkante Fassade
+ 307.78 OKG gepl.
+ 309.31 OKG vorh.
+ 306.88 m NHN UK Sohle -0.92
Lage Abfangebenen
Fundamenttieferführung UK = -1.03
Öffnungsmaße 2.OG
Öffnungsmaße 1.OG
Öffnungsmaße EG
Außenmaße
Achsmaße

Legende:

Alle Maße sind am Bau zu prüfen. Maßunstimmigkeiten sind sofort mit dem Architekten zu klären.
Maßbezüge gelten vor Einzelmaßen.
Bei der Bauausführung sind Planungen und Angaben der Fachingenieure und Fachplaner zu beachten.
Firmendetails und -ausführungszeichnungen gelten nur mit dem Freigabevermerk des Architekten.

Höhenangaben beziehen sich auf OKFF, sofern nicht anders vermerkt.

▨	Mauerwerk, tragend, gem. Statik
▨	Mauerwerk, nicht tragend
▨	Verblendmauerwerk / Klinker
▨	Stahlbeton (Filigranwand), gem. Statik
▨	Stahlbeton (Ortbeton), gem. Statik
▦	Betonfertigteil, gem. Statik
▨	Estrich
☒	Trockenbauwand
▩	Dämmstoff, fest
▩	Dämmstoff, mineralisch
▬	Abdichtung allgemein
☒ ☒	WD HLS ELT Wanddurchbruch im GR
☒ ☒	KB HLS ELT Kernbohrung im GR
◪ ◪	WS HLS ELT Wandschlitz im Grundriss
☒ ☒	DD HLS ELT Deckendurchbruch im GR
◪ ◪	BD HLS ELT Bodendurchbruch im GR
▼ OK RB =+ 3.79 OK MW =+ 3.54	Höhenangabe Bauteil über OKFF
+ 0.00 - 0.15	Höhenkoten OKFF Höhenkoten OKRD
▼ ▼	geometrische Bezüge (z.B. Bestand-Neubau)
H.0.01	Bauteil / Geschoss / Raumnummer
H.T.0 01	Bauteil / Tür / Geschoss / Türnummer
H.F.0 01	Bauteil / Fenster / Geschoss / Fensternr.
F 30	Brandschutzanforderung an Bauteile
T30RS	Brandschutzrelevante Türen: T30: Widerstandsklasse RS: Rauchschutzanforderung DS: Dichtschließend DTS: Dicht- und Selbstschließend
BMZ	Brandmeldezentrale
LWE	Löschwassereinspeisung
RA	Rauchabzug
🟩	Rettungsweg / Notausgang

Brandschutzanforderung an Bauteile

🟥	- - - -	Wand REI 90 M Bauart Brandwand
🟪	- - - -	Wand REI 90 M
🟧	- - - -	Wand REI 90
🟨	- - - -	Wand REI 30

HINWEIS MASSKETTEN:
Blaue Massketten = Auszuführende Maße
Rote Massketten = Mindestmaße gem. BSK
Grüne Massketten = Trockenbaumaße

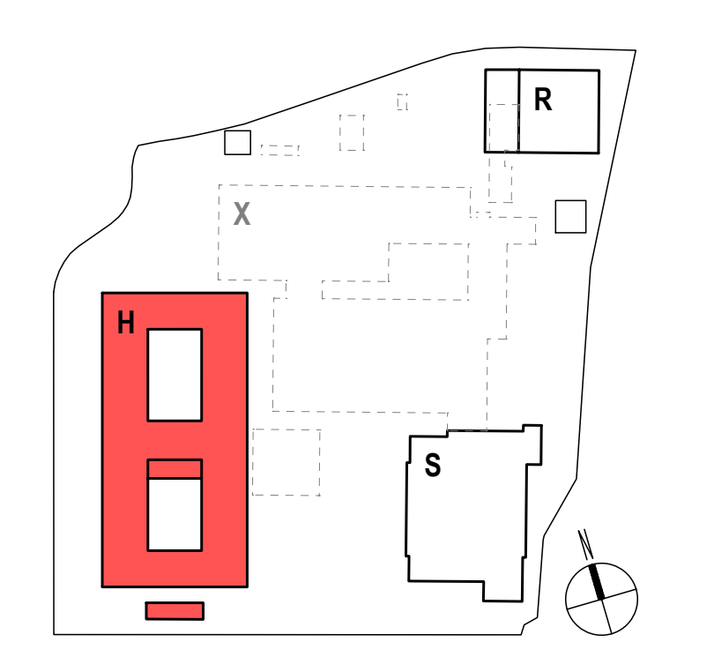

Hinweise / Legende:
Bauteil H: ± 0.00 = 307,80 ü. NHN

Index:	Datum:	Änderung:
g	2026 09 04	Erweiterung Drainage, & s. Markierungen (cyan)
f	2026 06 01	s. Markierungen (cyan)
e	2026 03 23	Anpassung Fassade
d	2026 02 23	Fundamenttieferf., Anpassungen s. Markierungen
c	2026 02 03	Ergänzung Drainagen, Anpassungen s. Markierungen
b	2026 01 12	Planfortschreibung, Anpassungen s. Markierungen
a	2025 10 24	Ursprüngliche Planfassung!

Projekt:
Berufskolleg Meschede
Dünnefeldweg 5, 59872 Meschede

Bauherr:
Hochsauerlandkreis, Der Landrat
Steinstraße 27, 59872 Meschede

Planverfasser:
ARCHITEKTUR.DLX
Hoher Wall 15, 44137 Dortmund

Planinhalt - Maßstab:
Bauteil H, Ansicht von Norden
M.1:50

Planummer:
Bauteil Verfasser LPH.xxx.Teil.Index Status Datum
BKM-H-ARC-5-330-00-G-V-2025 09 04
Freitext
A03 Ansicht Nord **VORABZUG**

A
B
C
D
E
F
G
H
I
J
RLT Flure Süd
Darstellung nachrichtlich
RLT Aula
Darstellung nachrichtlich
+ 323.68 m NHN
OK Lüftungsgerät
+15.88
+13.31
UK Lüftungsgerät
Lage Dehnungsfugen
OK Attika MW
+13.05
OK Attika RB
+12.92
Dehnfuge
NÜ
RFL DN70
Bezugsmaße vor Globalmaßen!
FT-Sturz 2.715 x 24
Grenadierverband
F.2.42.2
F.2.42.1
F.2.41.3
F.2.41.2
F.2.41.1
F.2.39.4
25 NF
24 NF
12 NF
+10.98
+8.97
AT.0.15.1
AT.0.12.1
F.0.42.2
F.0.42.1
Zierverband EG
Rückspung 2cm alle 4 Schichten
Rücksprung an oberem und unterem
Abschluss der Öffnungen.
ca. Verlauf Gelände Bestand
gemäß Bestandsunterlagen
in Ebene Vorderkante Fassade
+0.81
+ 307.80 m NHN
OKG
OKFF EG
±0.00
-0.02
+ 307.78 m NHN
OKG gepl.
OKG vorh.
+ 307.78
+ 303.76
+ 306.73 m NHN
UK Sohle
-1.07
-0.93
Lage Abfangebenen
Fundamenttieferführung UK = -1.18
Fundamenttieferführung UK = -1.08
28.68

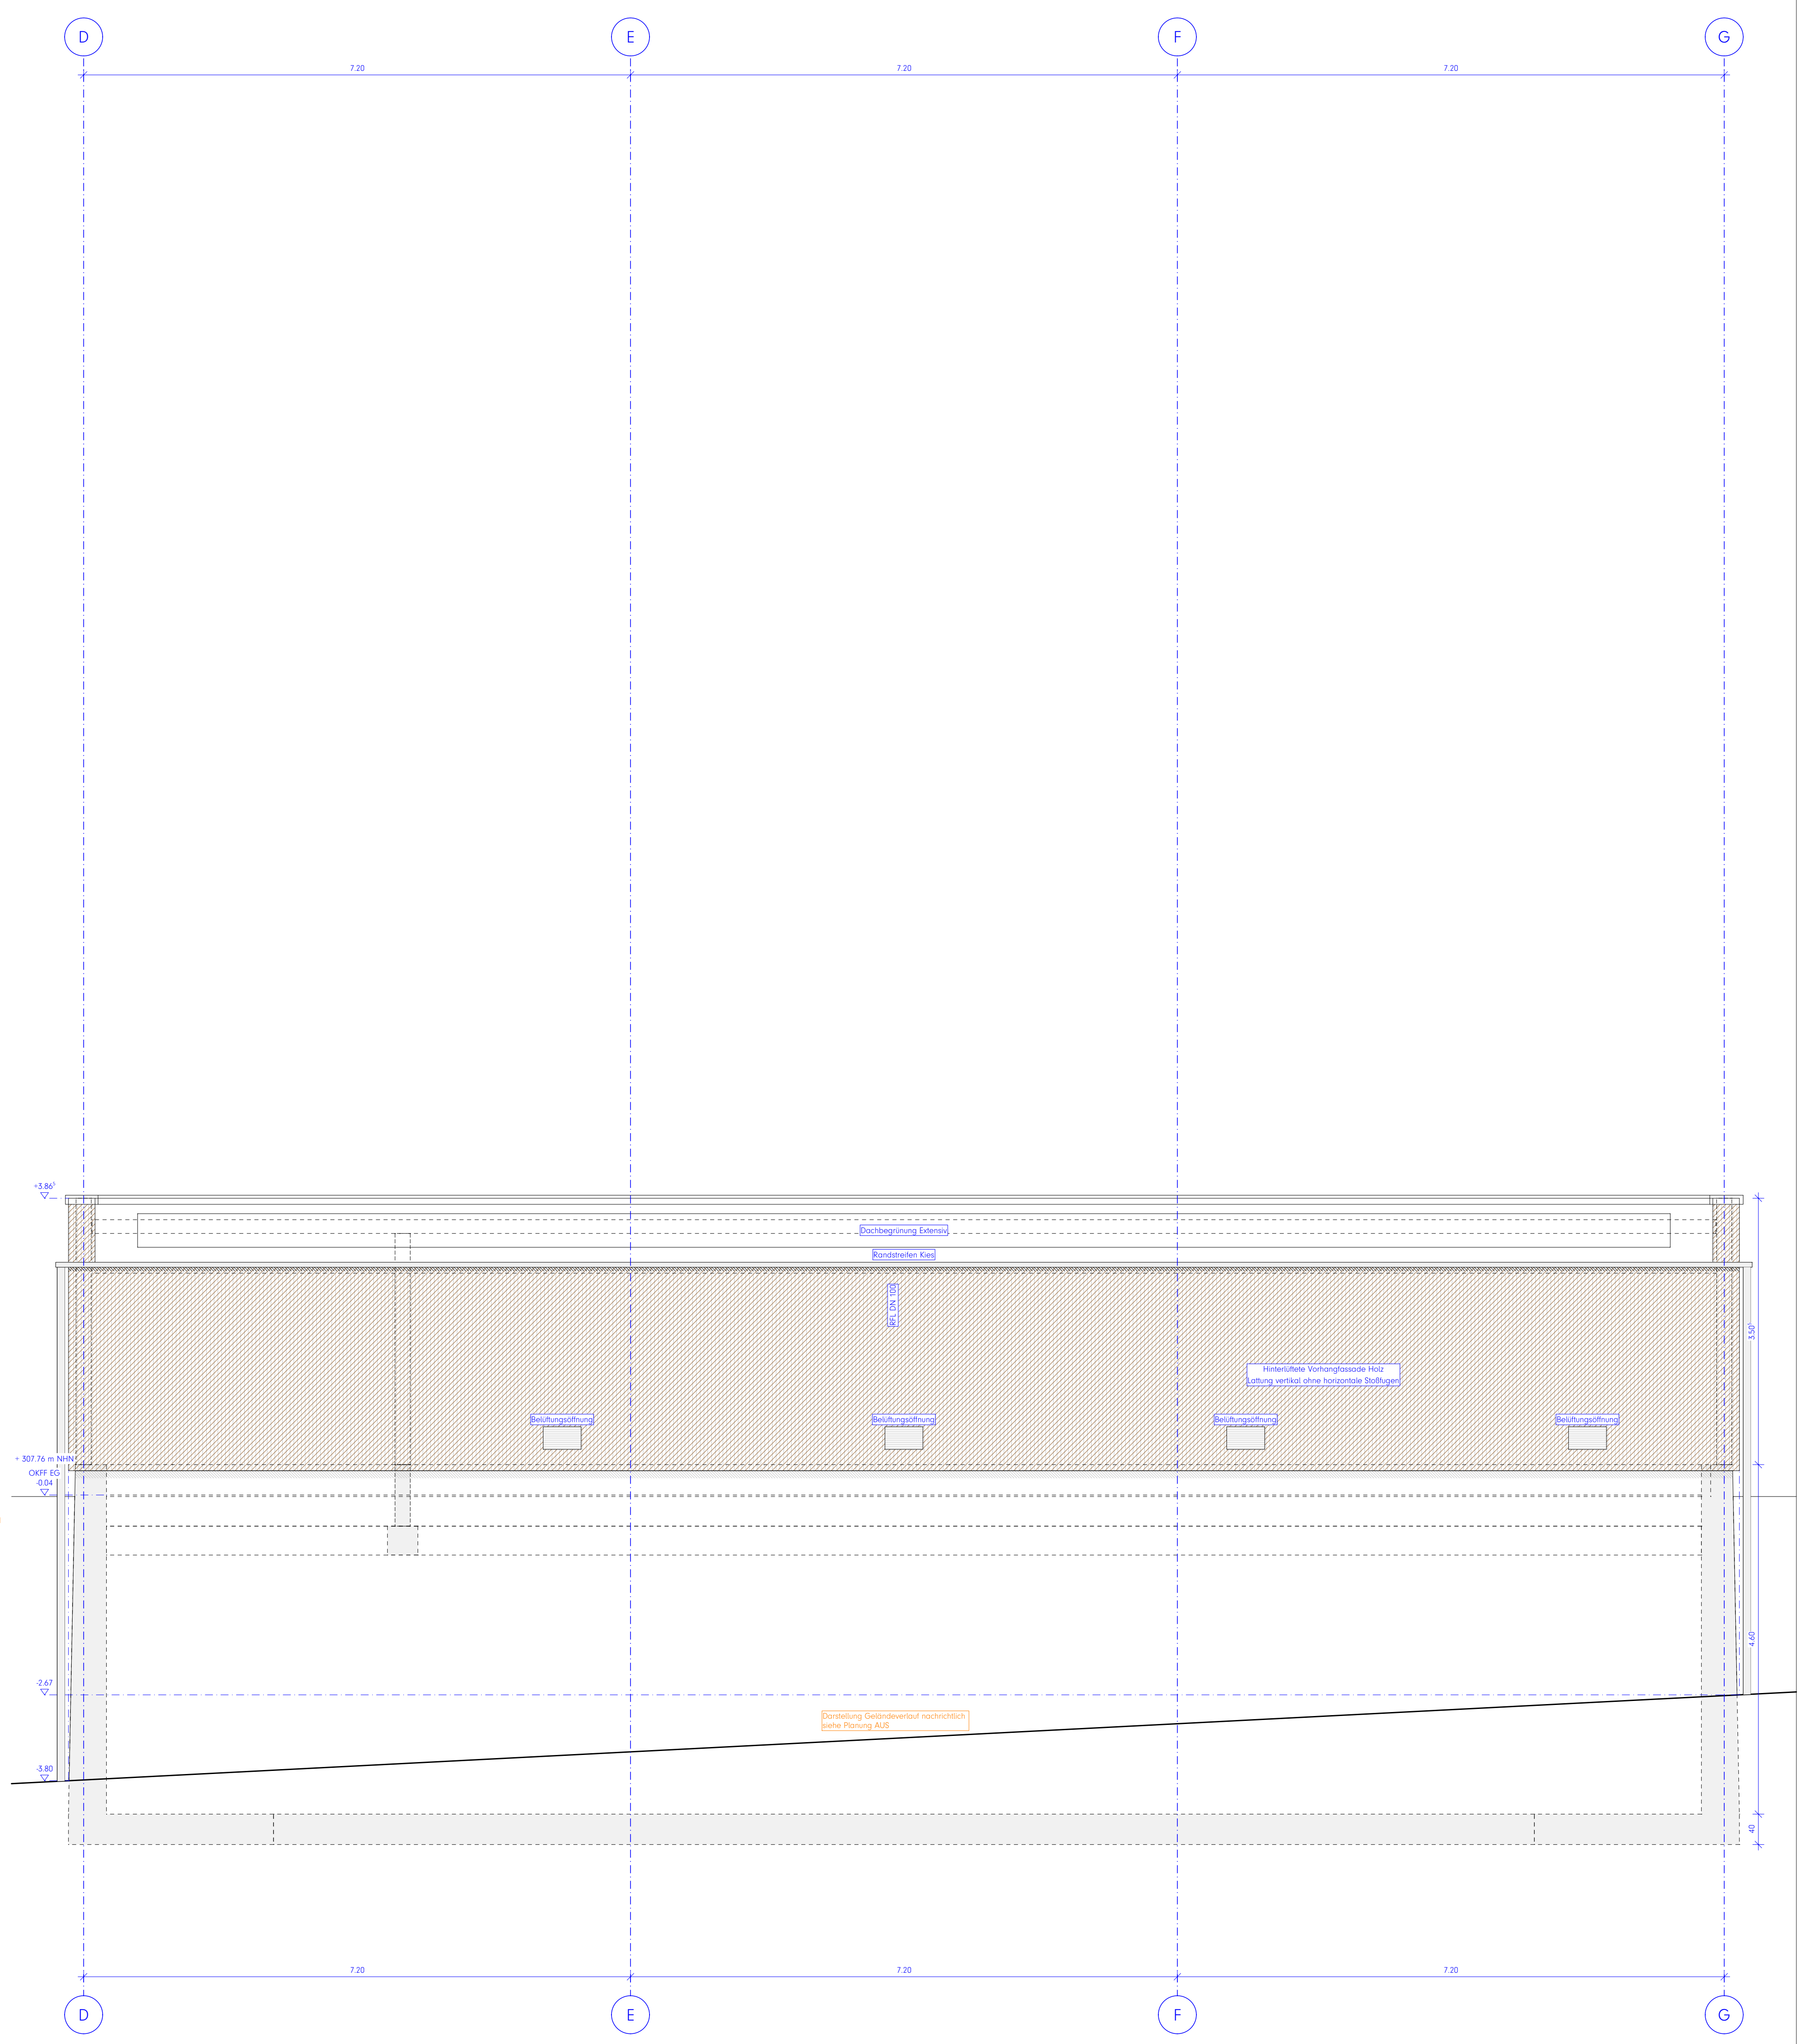
D
E
F
G
3.50⁵
4.60
40

Legende:

Alle Maße sind am Bau zu prüfen. Maßunstimmigkeiten sind sofort mit dem Architekten zu klären.
Maßbezüge gelten vor Einzelmaßen.
Bei der Bauausführung sind Planungen und Angaben der Fachingenieure und Fachplaner zu beachten.
Firmendetails und -ausführungszeichnungen gelten nur mit dem Freigabevermerk des Architekten.

Höhenangaben beziehen sich auf OKFF, sofern nicht anders vermerkt.

▨	Mauerwerk, tragend, gem. Statik
▨	Mauerwerk, nicht tragend
▨	Verblendmauerwerk / Klinker
▨	Stahlbeton (Filigranwand), gem. Statik
▨	Stahlbeton (Ortbeton), gem. Statik
▦	Betonfertigteil, gem. Statik
▨	Estrich
▨	Trockenbauwand
▩	Dämmstoff, fest
▩	Dämmstoff, mineralisch
▬	Abdichtung allgemein
☒ ☒	WD HLS ELT Wanddurchbruch im GR
☒ ☒	KB HLS ELT Kernbohrung im GR
◩ ◩	WS HLS ELT Wandschlitz im Grundriss
☒ ☒	DD HLS ELT Deckendurchbruch im GR
◩ ◩	BD HLS ELT Bodendurchbruch im GR
▼ OK RB =+ 3.79 OK MW =+ 3.54	Höhenangabe Bauteil über OKFF
+ 0.00 - 0.15	Höhenkoten OKFF Höhenkoten OKRD
▼ ▼	geometrische Bezüge (z.B. Bestand-Neubau)
H.0.01	Bauteil / Geschoss / Raumnummer
H.T.0 01	Bauteil / Tür / Geschoss / Türnummer
H.F.0 01	Bauteil / Fenster / Geschoss / Fensternr.
F 30	Brandschutzanforderung an Bauteile
T30RS	Brandschutzrelevante Türen: T30: Widerstandsklasse RS: Rauchschutzanforderung DS: Dichtschließend DTS: Dicht- und Selbstschließend
BMZ	Brandmeldezentrale
LWE	Löschwassereinspeisung
RA	Rauchabzug
🟩	Rettungsweg / Notausgang

Brandschutzanforderung an Bauteile

🟥	- - - - -	Wand REI 90 M Bauart Brandwand
🟪	- - - - -	Wand REI 90 M
🟧	- - - - -	Wand REI 90
🟨	- - - - -	Wand REI 30

HINWEIS MASSKETTEN:
Blaue Massketten = Auszuführende Maße
Rote Massketten = Mindestmaße gem. BSK
Grüne Massketten = Trockenbaumaße

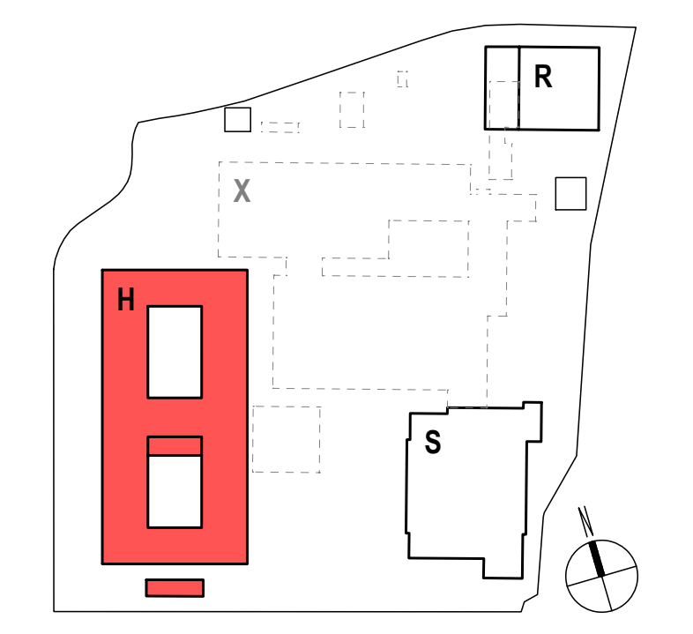

Hinweise / Legende:
Bauteil H: ± 0.00 = 307,80 ü. NHN

Index:	Datum:	Änderung:
f	2026 09 04	Erweiterung Drainage, & s. Markierungen (cyan)
e	2026 06 01	s. Markierungen (cyan)
d	2026 03 23	Anpassung Fassade
c	2026 02 23	Anpassungen s. Markierungen
b	2026 02 03	Anpassungen s. Markierungen
a	2025 10 24	Ursprüngliche Planfassung!

Projekt:
Berufskolleg Meschede
Dünnefeldweg 5, 59872 Meschede

Bauherr:
Hochsauerlandkreis, Der Landrat
Steinstraße 27, 59872 Meschede

Planverfasser:
ARCHITEKTUR.DLX
Hoher Wall 15, 44137 Dortmund

Planinhalt - Maßstab:
Bauteil H, Ansicht von Süden
M.1:50

Planummer:
Bauteil Verfasser LPH.xxx.Teil.Index Status Datum
BKM-H-ARC-5-340-0-F-V-2026 09 04
Freitext
A04 Ansicht Süd **VORABZUG**

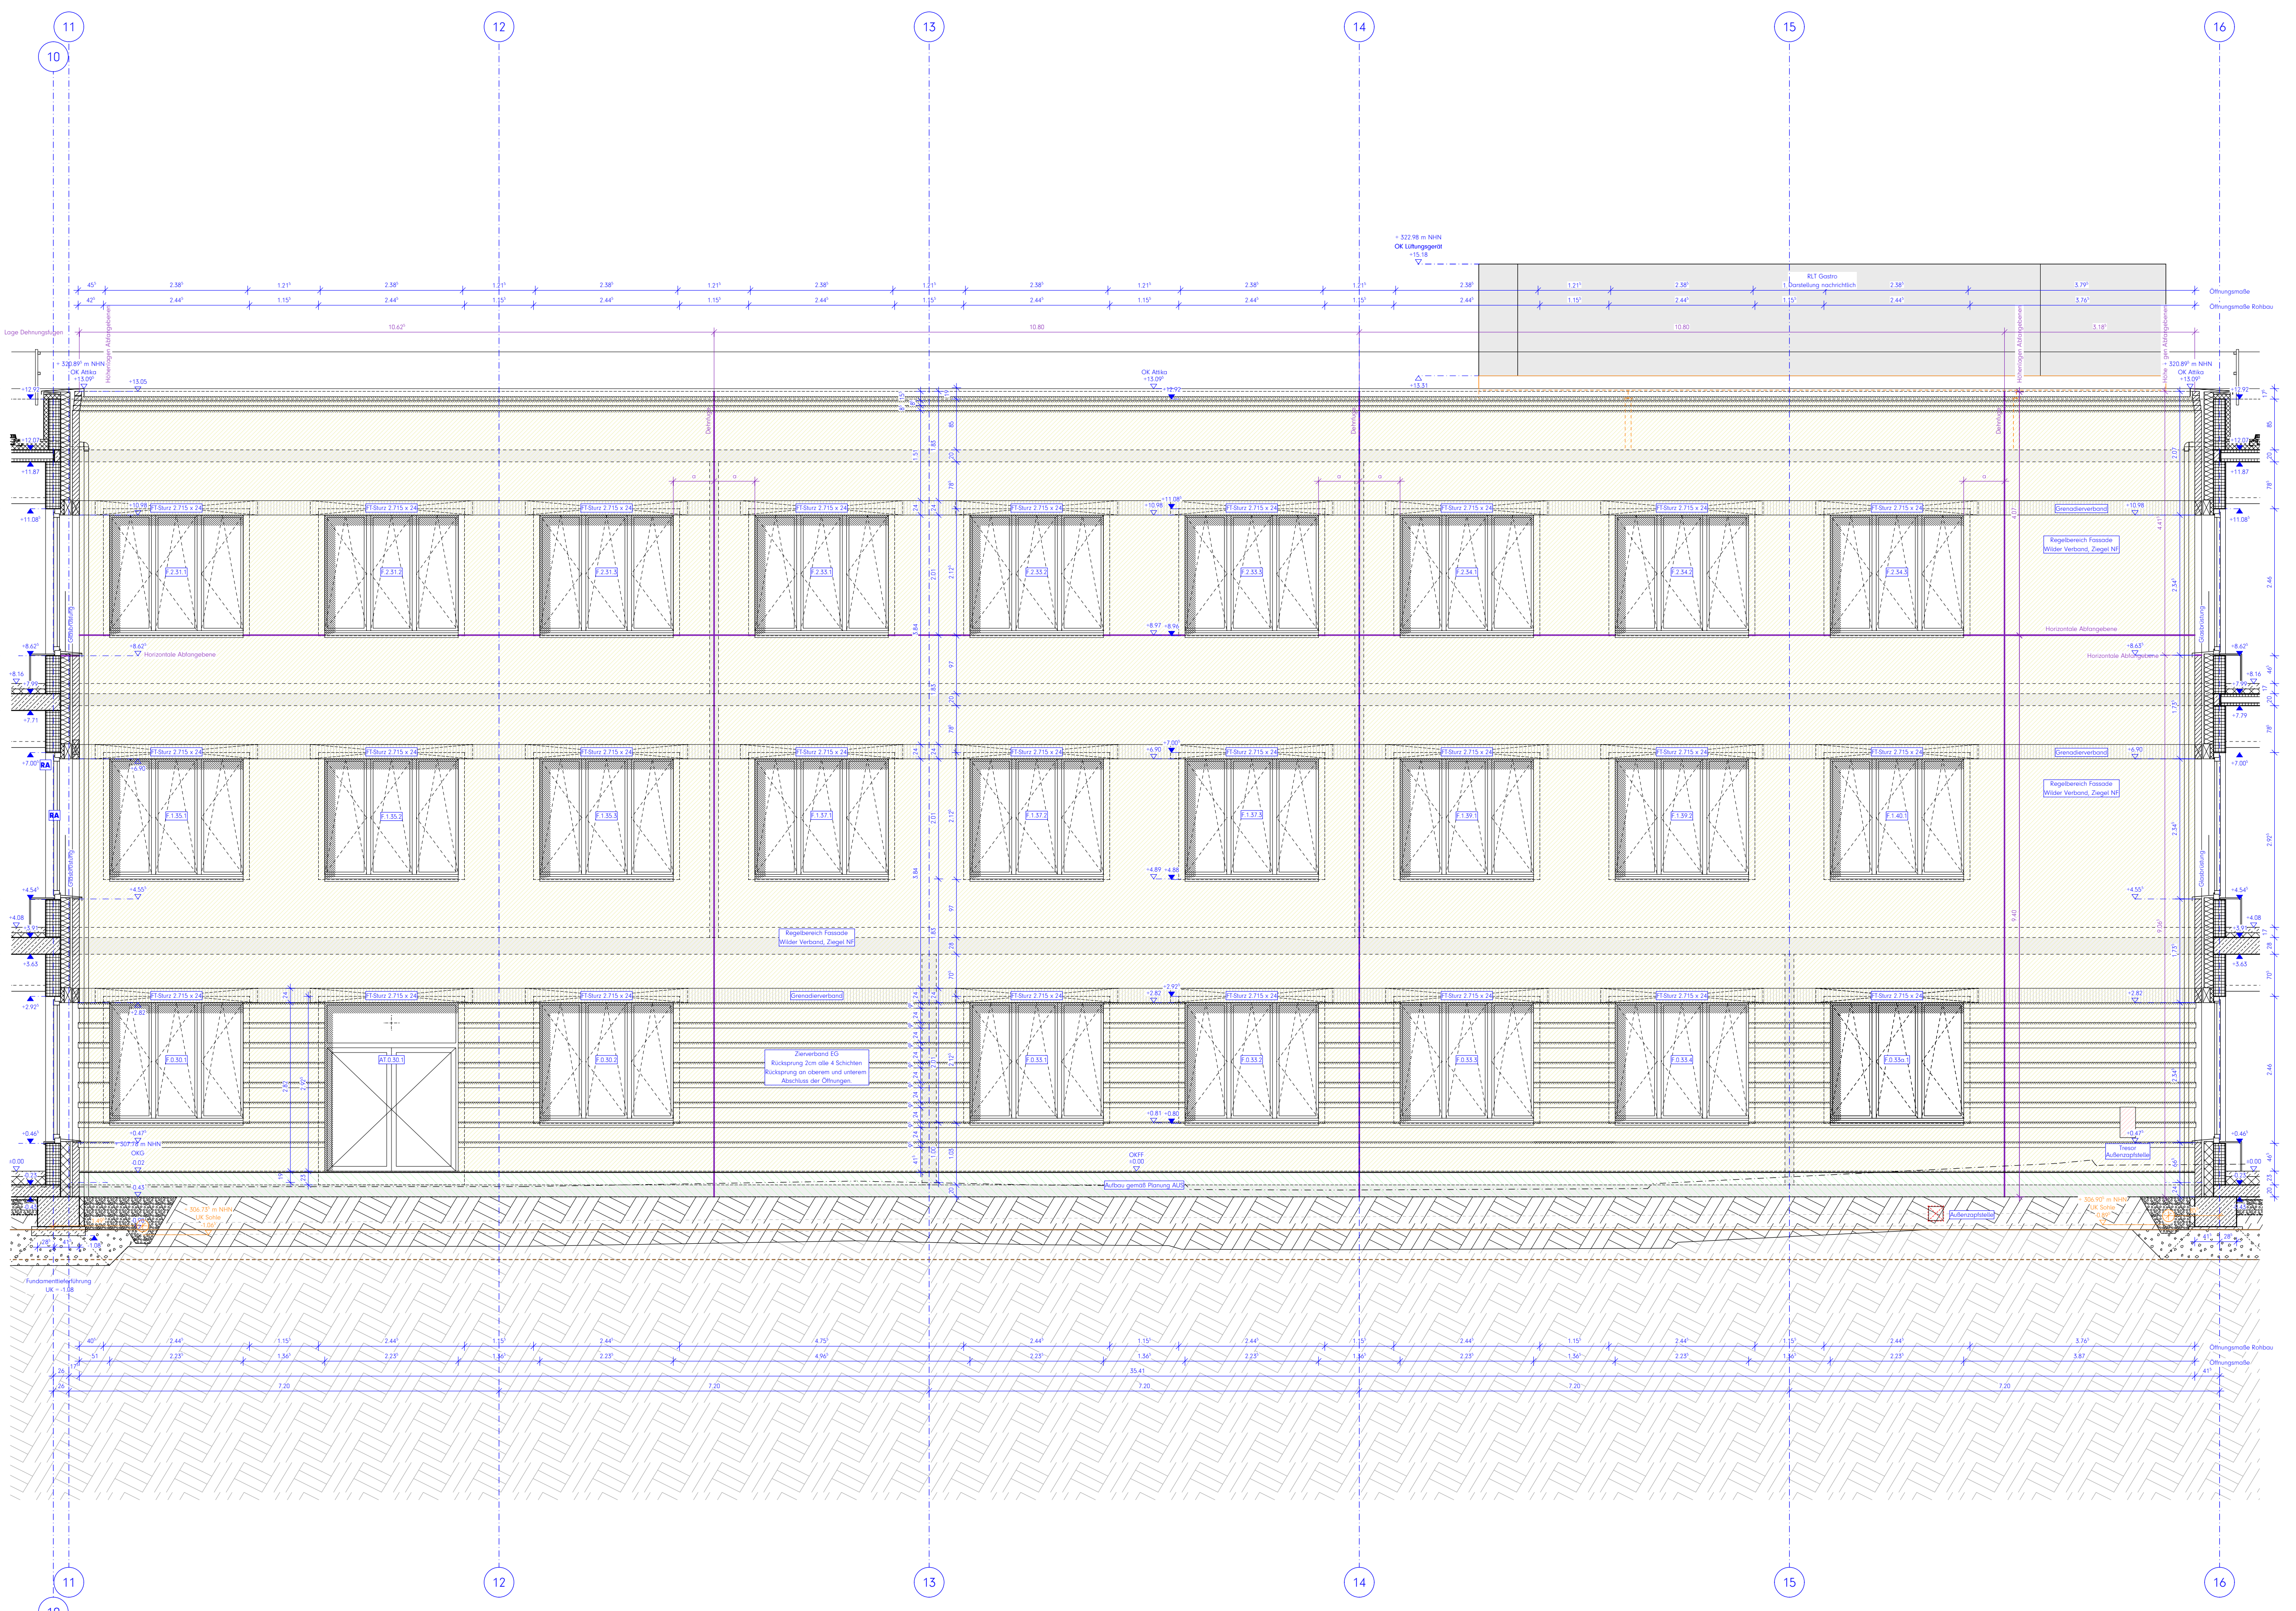

Ansicht Hof West / Achse D

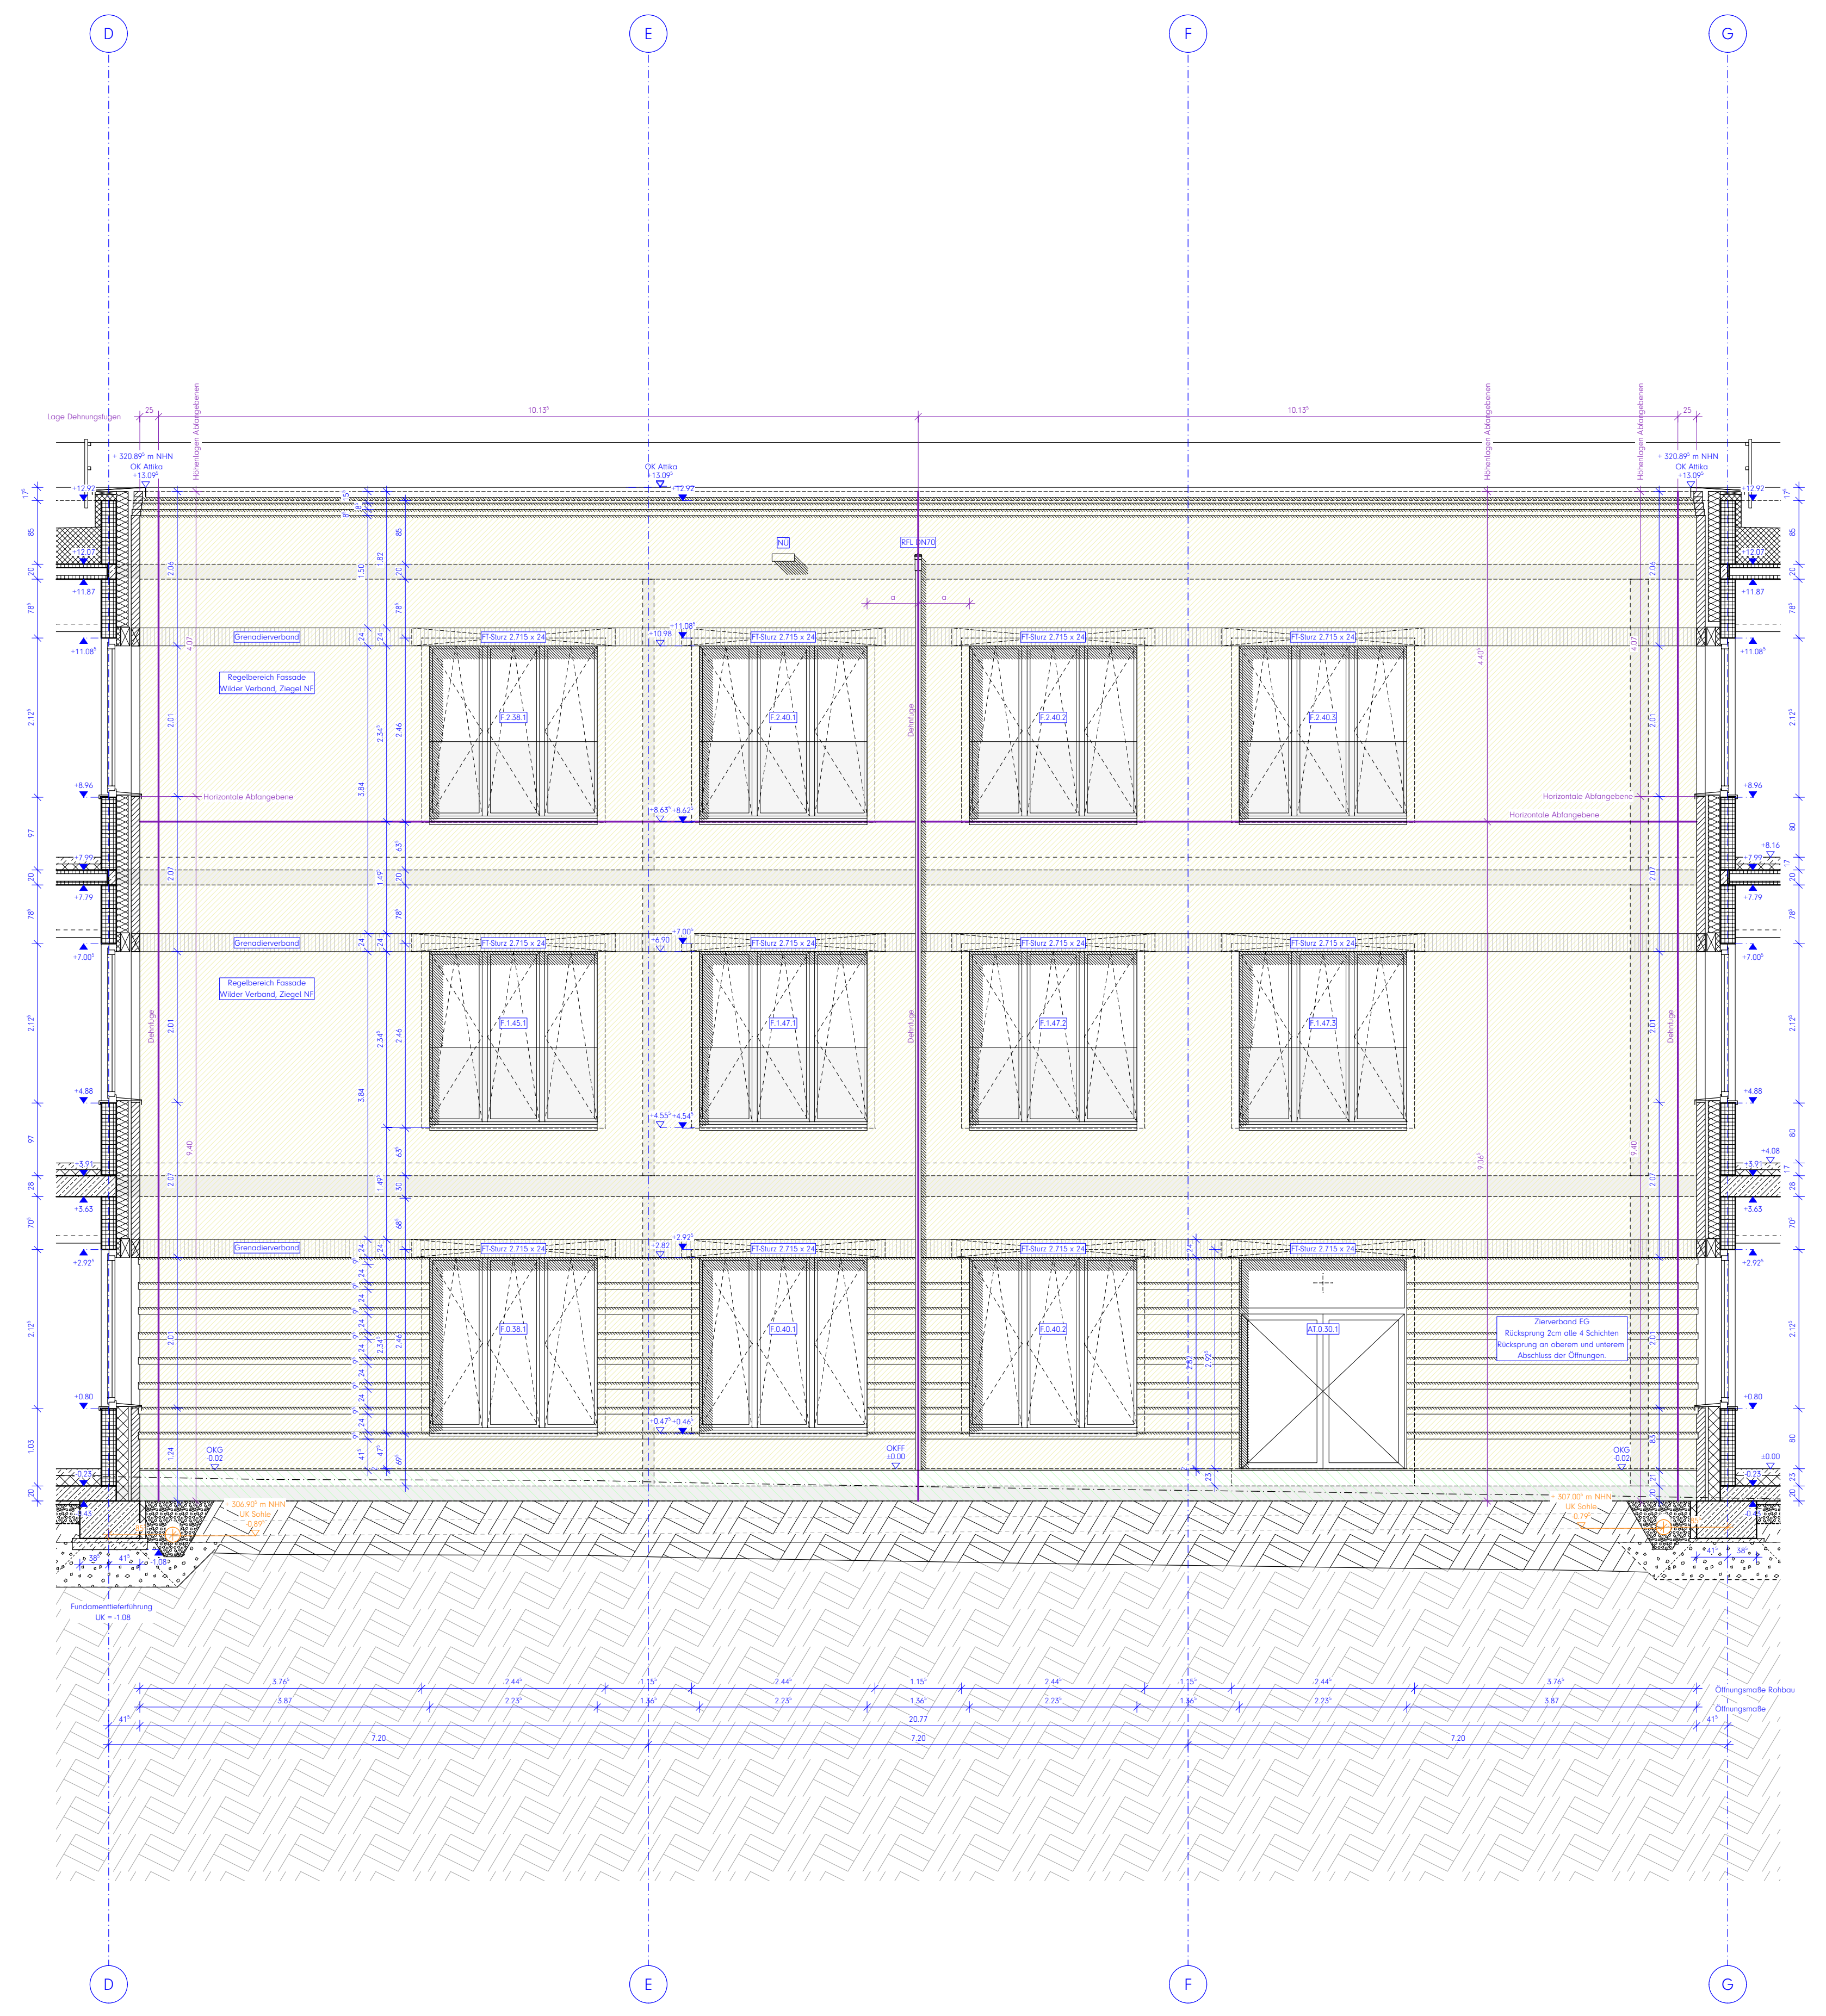

Ansicht Hof Nord / Achse 16

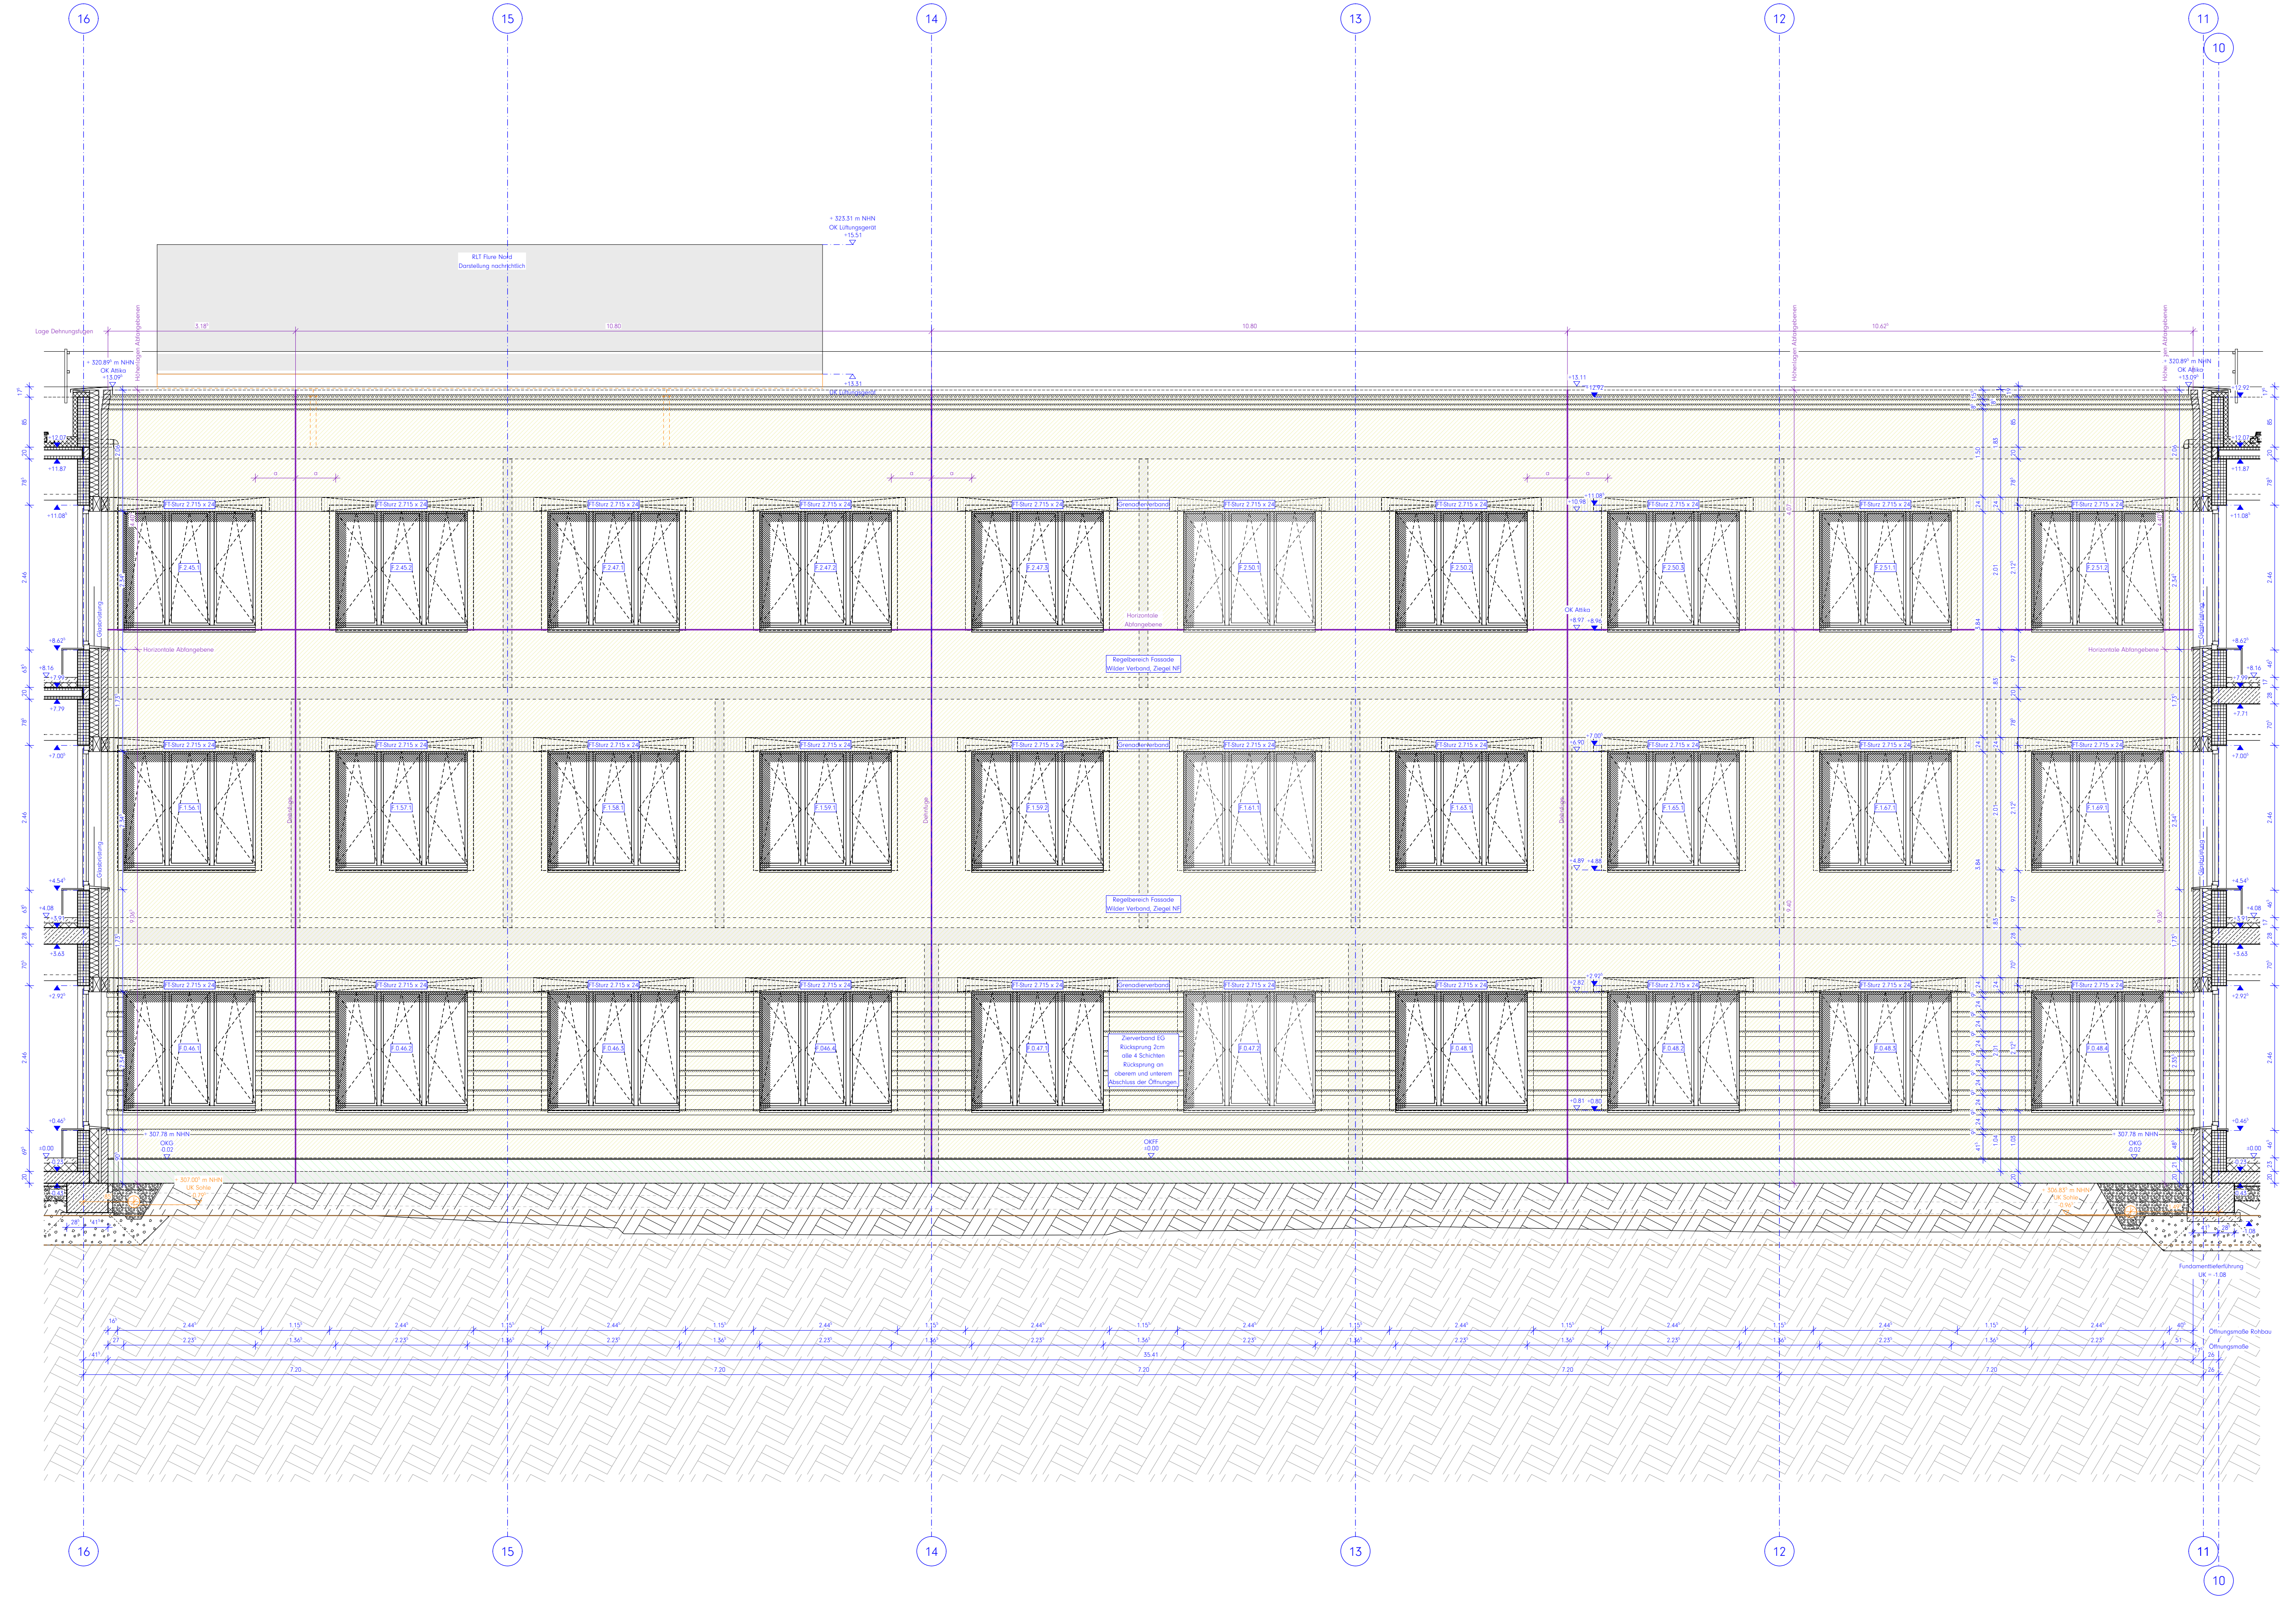

Ansicht Hof Ost / Achse G

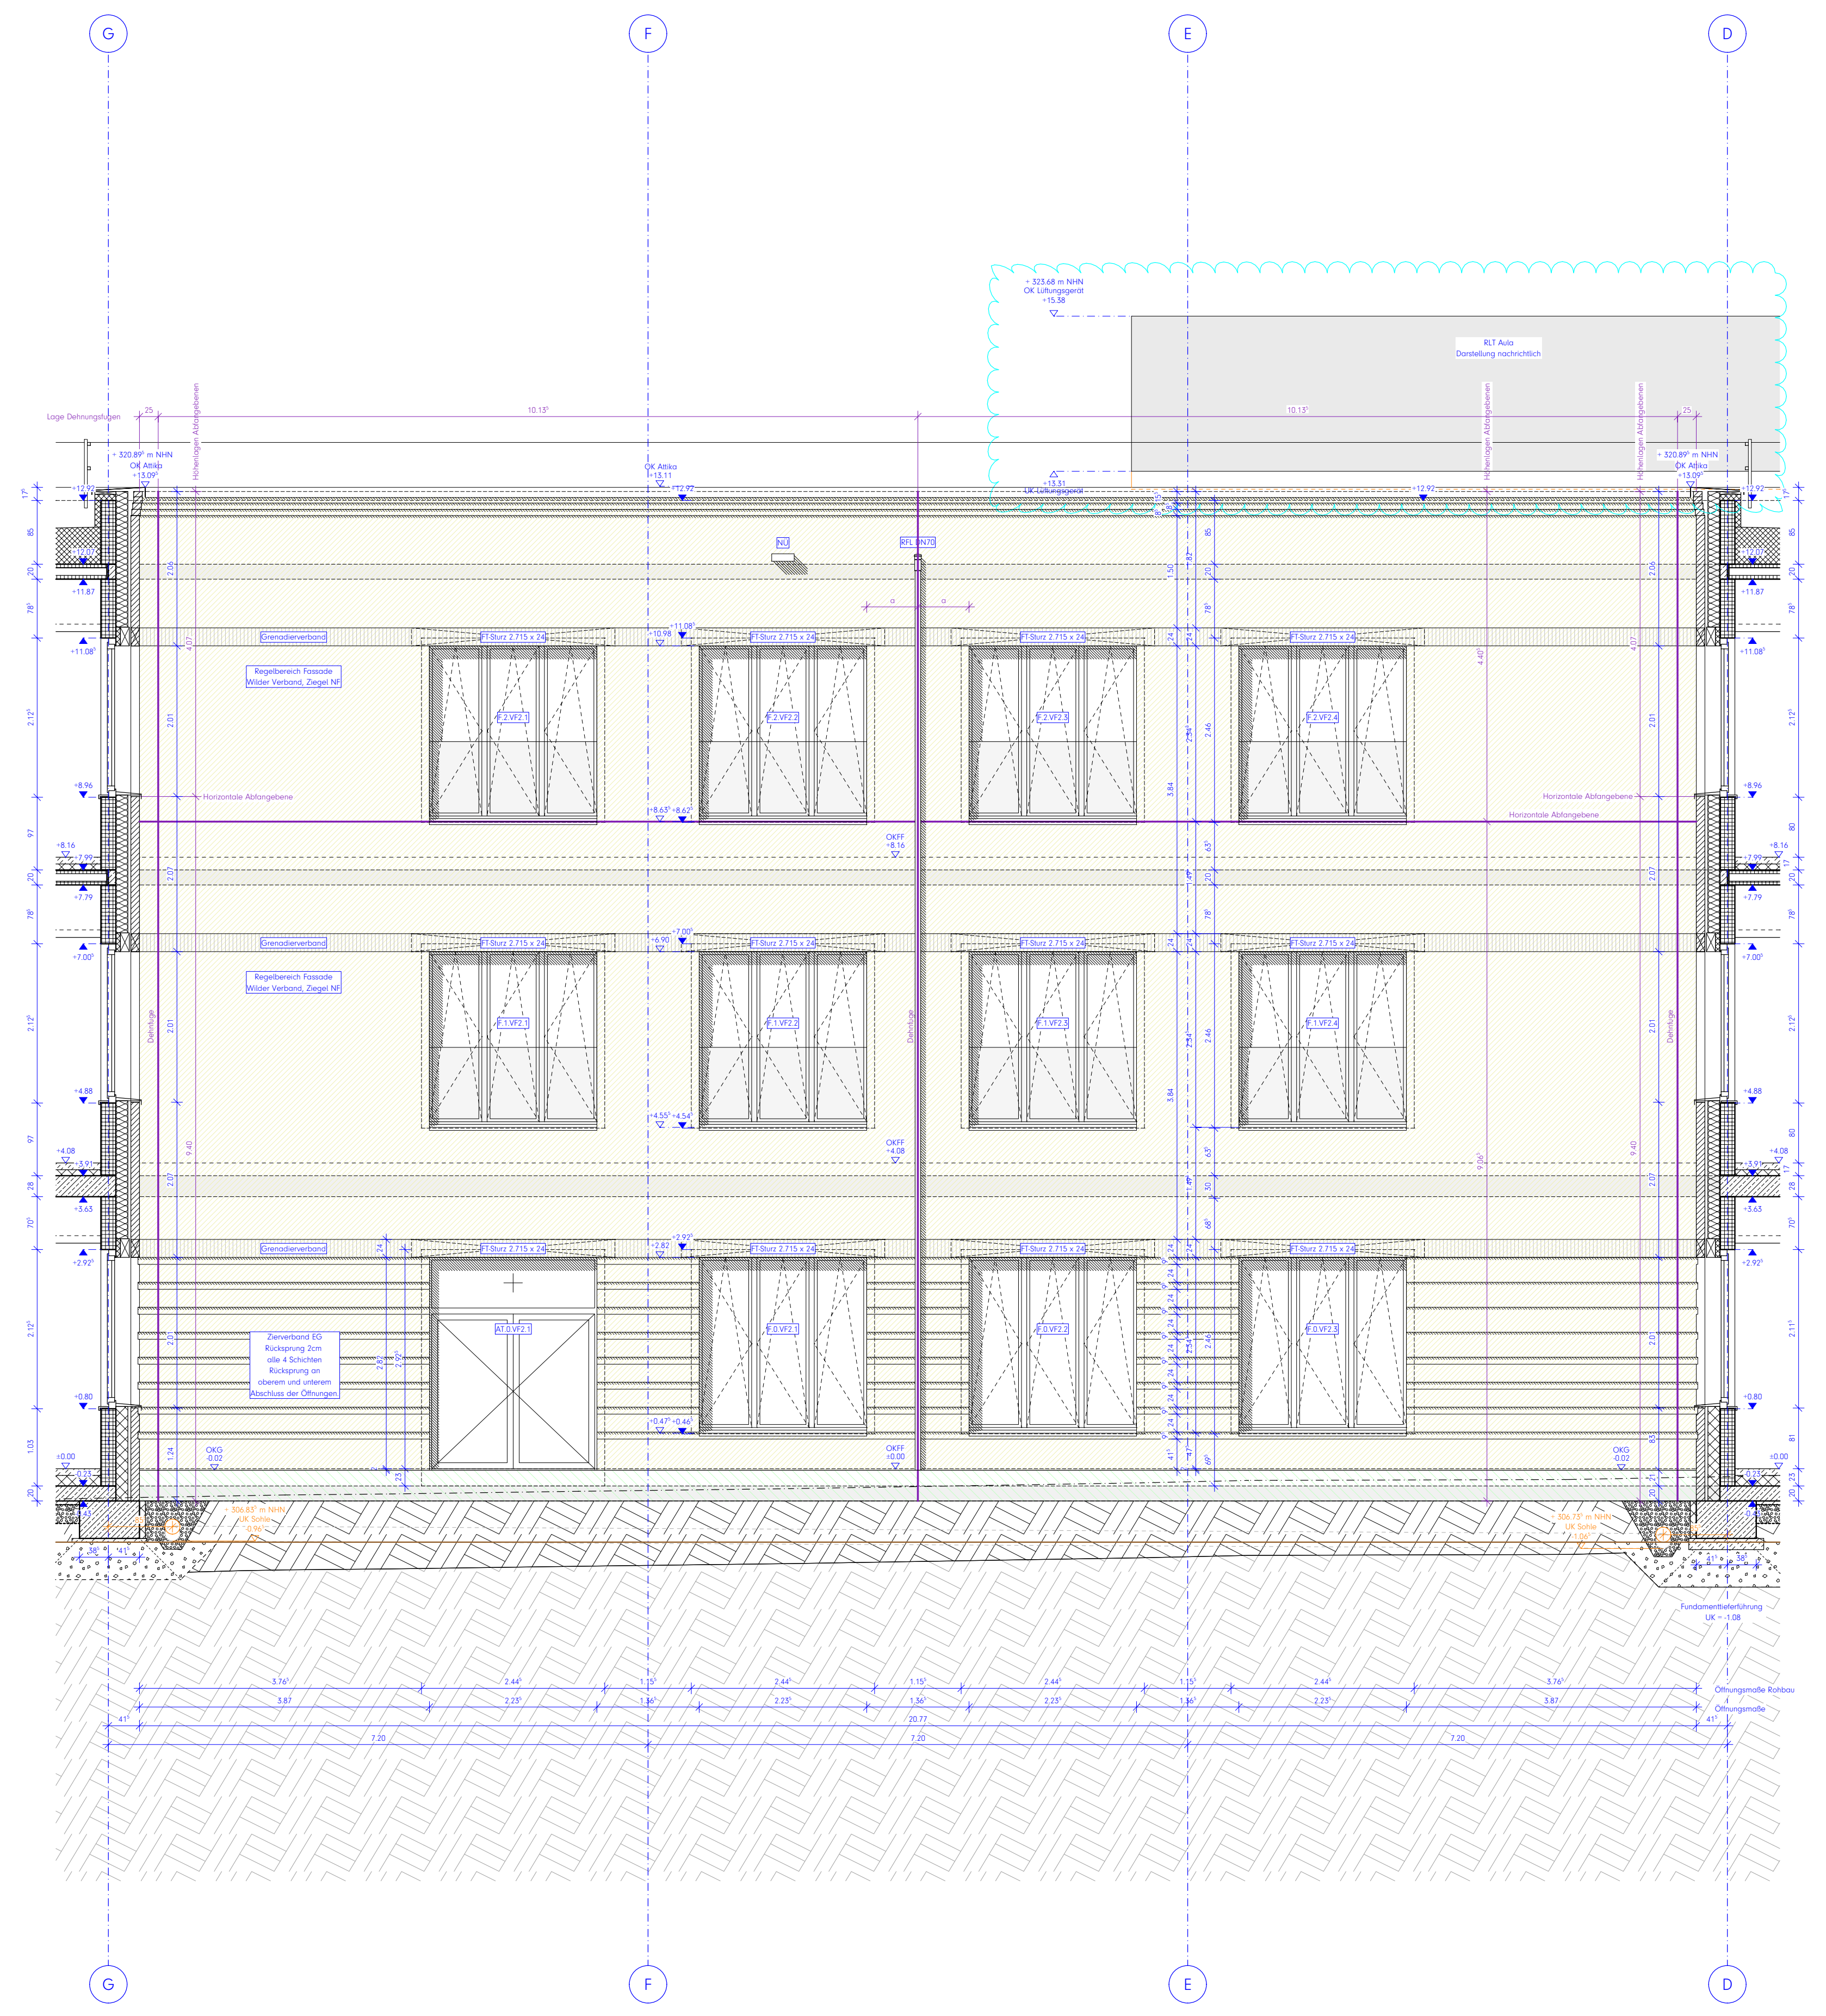

Ansicht Hof Süd / Achse 10

Legende:

Alle Maße sind am Bau zu prüfen. Maßunstimmigkeiten sind sofort mit dem Architekten zu klären.
Maßbezüge gelten vor Einzelmaßen.
Bei der Bauausführung sind Planungen und Angaben der Fachingenieure und Fachplaner zu beachten.
Firmendetails und -ausführungszeichnungen gelten nur mit dem Freigabevermerk des Architekten.

Höhenangaben beziehen sich auf OKFF, sofern nicht anders vermerkt.

▨	Mauerwerk, tragend, gem. Statik
▨	Mauerwerk, nicht tragend
▨	Verblendmauerwerk / Klinker
▨	Stahlbeton (Filigranwand), gem. Statik
▨	Stahlbeton (Ortbeton), gem. Statik
▦	Betonfertigteil, gem. Statik
▨	Estrich
☒	Trockenbauwand
▩	Dämmstoff, fest
☒	Dämmstoff, mineralisch
▬	Abdichtung allgemein
🟥 🟩	WD HLS ELT Wanddurchbruch im GR
☒ ☒	KB HLS ELT Kernbohrung im GR
🟥 🟩	WS HLS ELT Wandschlitz im Grundriss
☒ ☒	DD HLS ELT Deckendurchbruch im GR
🟥 🟩	BD HLS ELT Bodendurchbruch im GR

▼ OK RB =+ 3.79 OK MW =+ 3.54	Höhenangabe Bauteil über OKFF
+ 0.00 - 0.15	Höhenkoten OKFF Höhenkoten OKRD
▼ ▼	geometrische Bezüge (z.B. Bestand-Neubau)
H.0.01	Bauteil / Geschoss / Raumnummer
H.T.0 01	Bauteil / Tür / Geschoss / Türnummer
H.F.0 01	Bauteil / Fenster / Geschoss / Fensternr.

F 30	Brandschutzanforderung an Bauteile
T30RS	Brandschutzrelevante Türen: T30: Widerstandsklasse RS: Rauchschutzanforderung DS: Dichtschließend DTS: Dicht- und Selbstschließend
BMZ	Brandmeldezentrale
LWE	Löschwassereinspeisung
RA	Rauchabzug
🟩	Rettungsweg / Notausgang

Brandschutzanforderung an Bauteile

🟥	- - - -	Wand REI 90 M Bauart Brandwand
🟪	- - - -	Wand REI 90 M
🟧	- - - -	Wand REI 90
🟨	- - - -	Wand REI 30

HINWEIS MASSKETTEN:
Blaue Massketten = Auszuführende Maße
Rote Massketten = Mindestmaße gem. BSK
Grüne Massketten = Trockenbaumaße

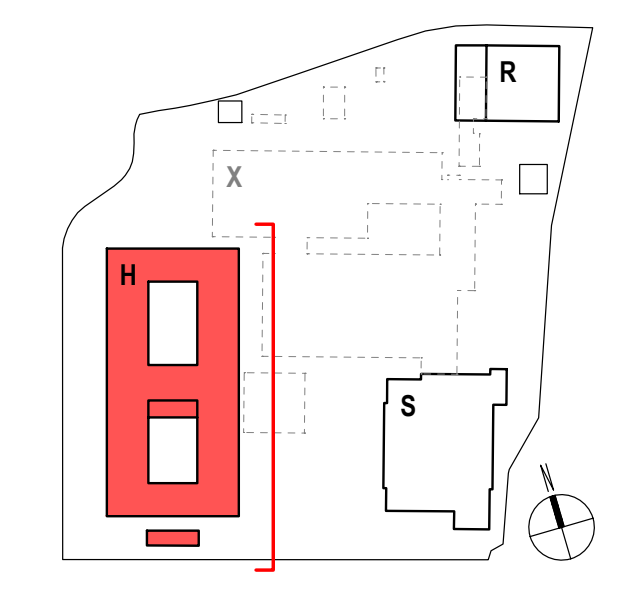

Hinweise / Legende:
Bauteil H: ± 0.00 = OKFF EG = 307.80 ü NHN

Index:	Datum:	Änderung:
e	2026 09 04	Baugrubenverfüllung+ Erweiterung Drainage & s. Markierungen (cyan)
d	2026 06 01	s. Markierungen (cyan)
c	2026 04 07	Änderung Fenstersystem, Öffnungen Klinker
b	2025 02 23	Fundamenttieferführungen
a	2026 02 03	Ursprüngliche Planfassung!

Projekt:
Berufskolleg Meschede
Dünnefeldweg 5, 59872 Meschede

Bauherr:
Hochsauerlandkreis, Der Landrat
Steinstraße 27, 59872 Meschede

Planverfasser:
ARCHITEKTUR.DLX
Hoher Wall 15, 44137 Dortmund

Planinhalt - Maßstab:
Bauteil H, Ansichten Hof Nord
M.1:50

Planummer:
Bauteil Verfasser LPH.xxx.Teil.Index Status Datum
BKM-H-ARC-5-350-00-E-V-2026 09 04
Freitext
A05 Ansichten Hof Nord VORABZUG

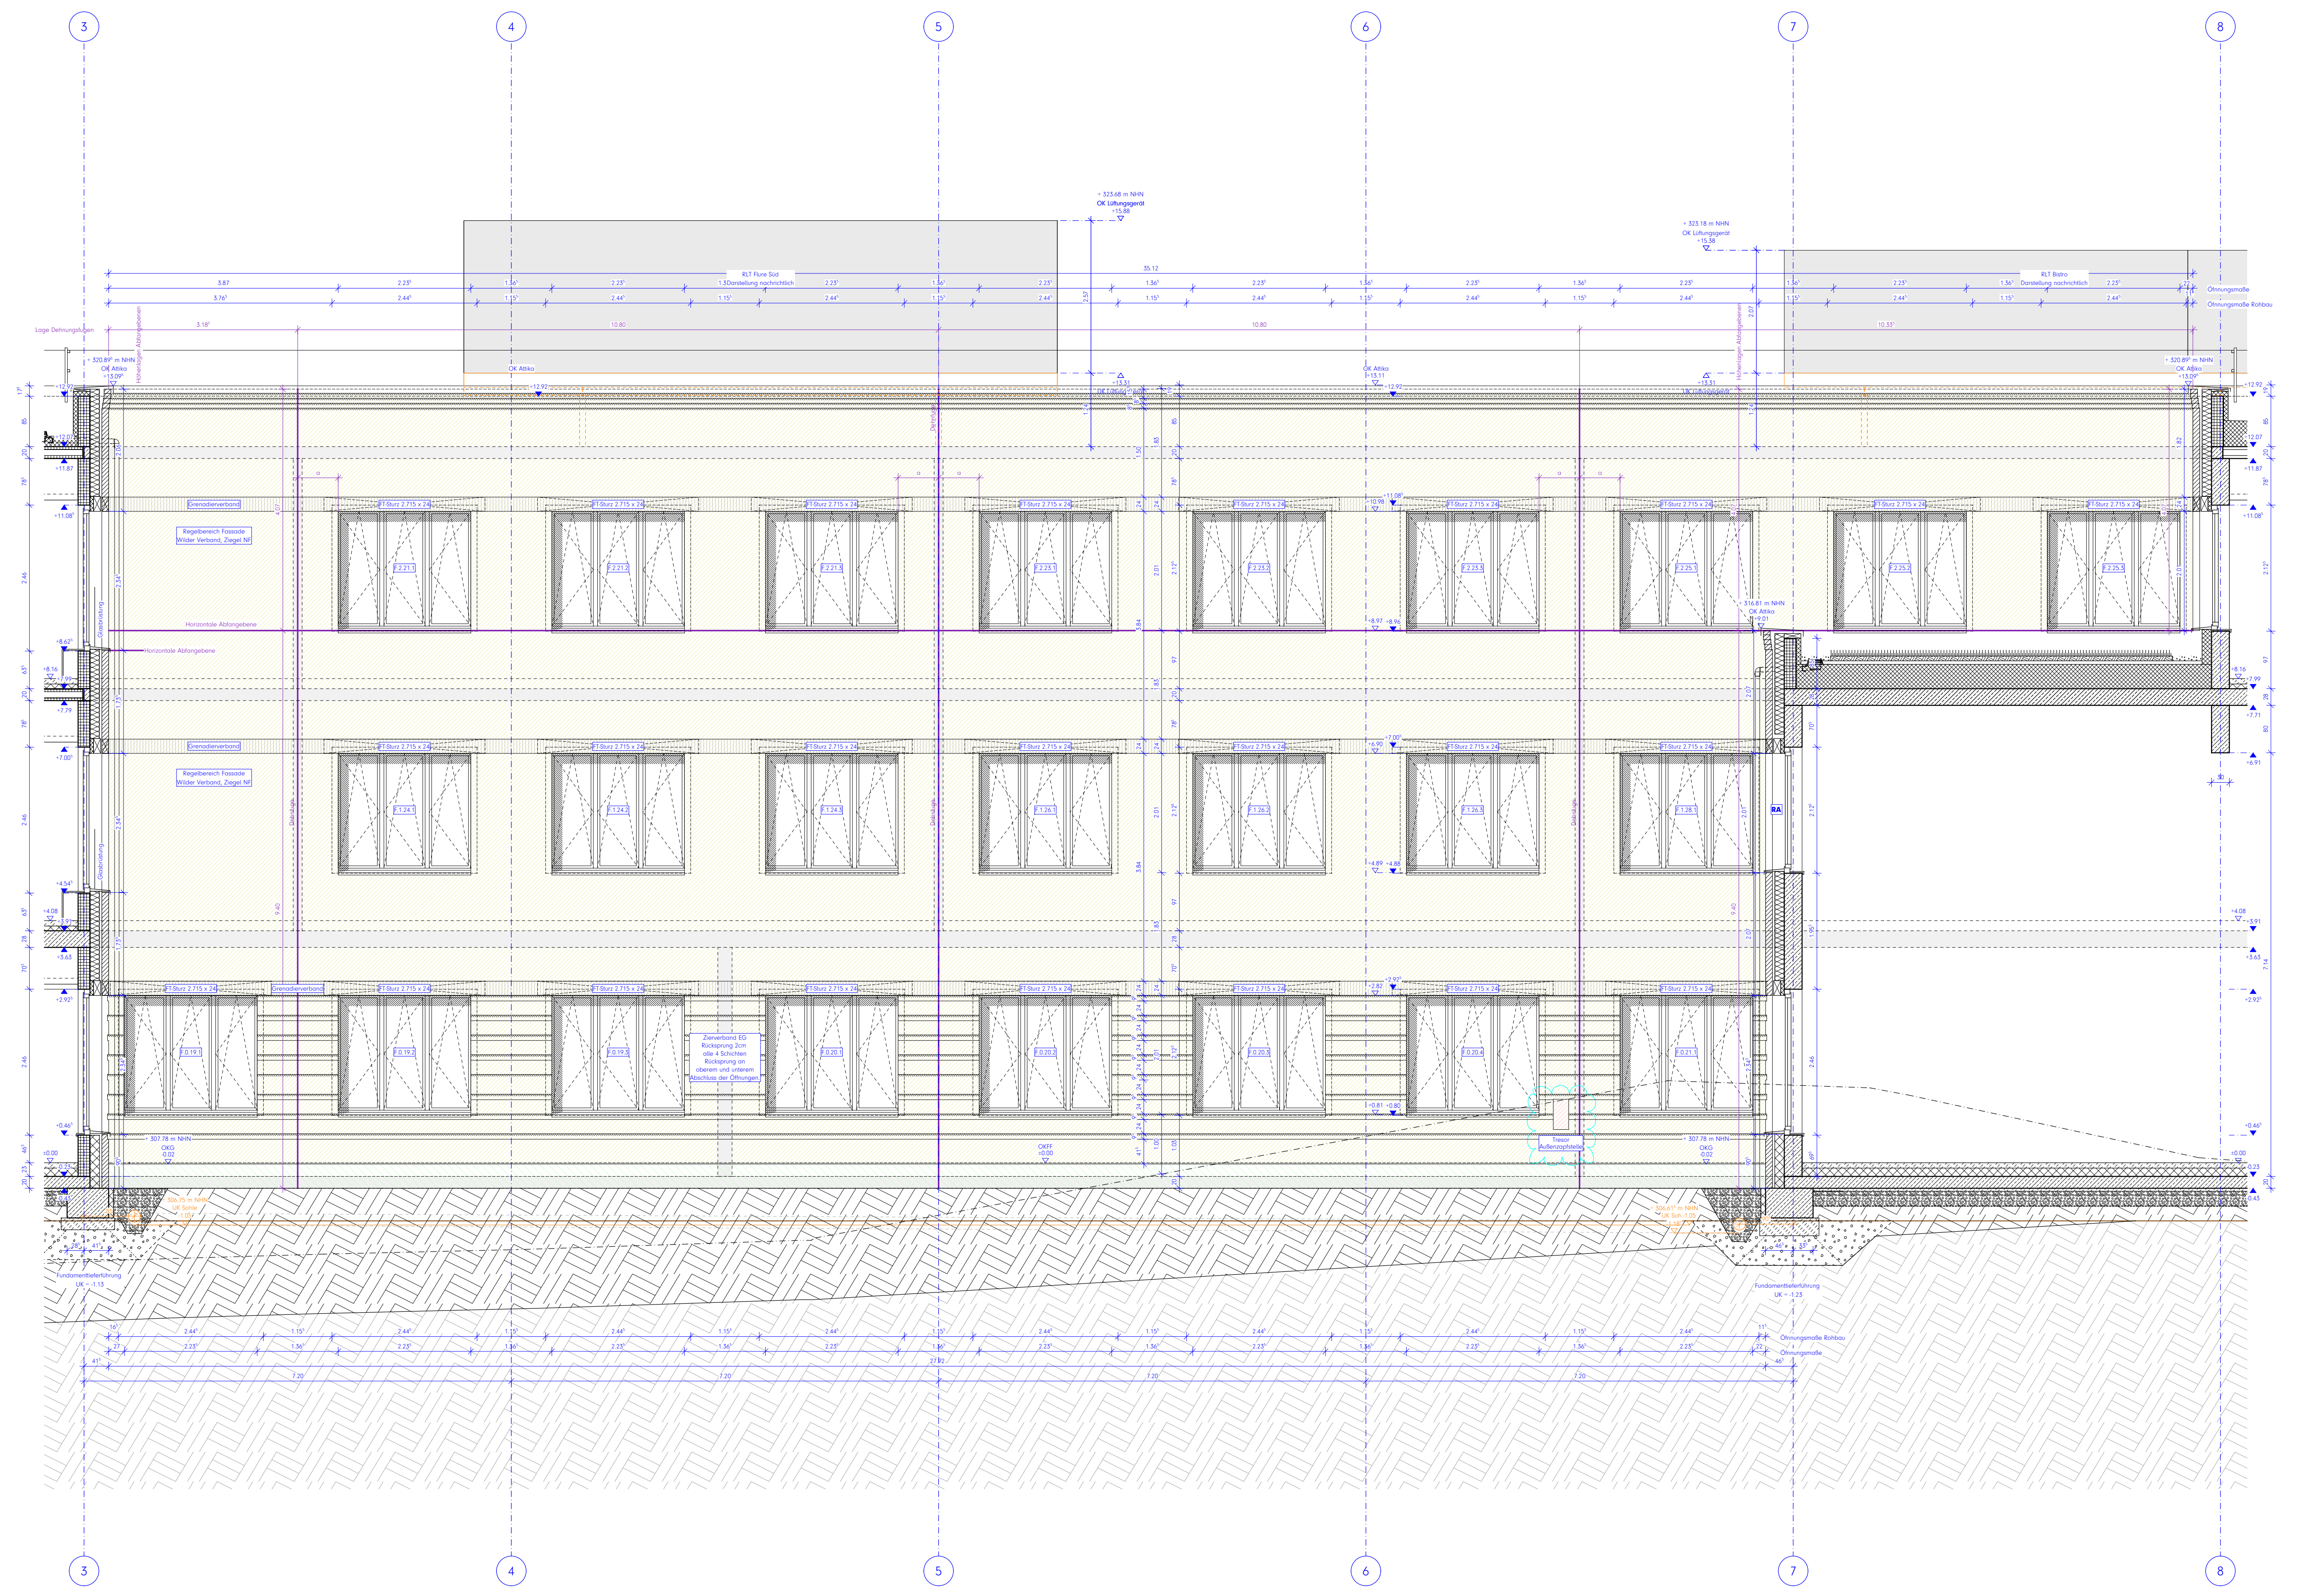

Ansicht Hof West / Achse D

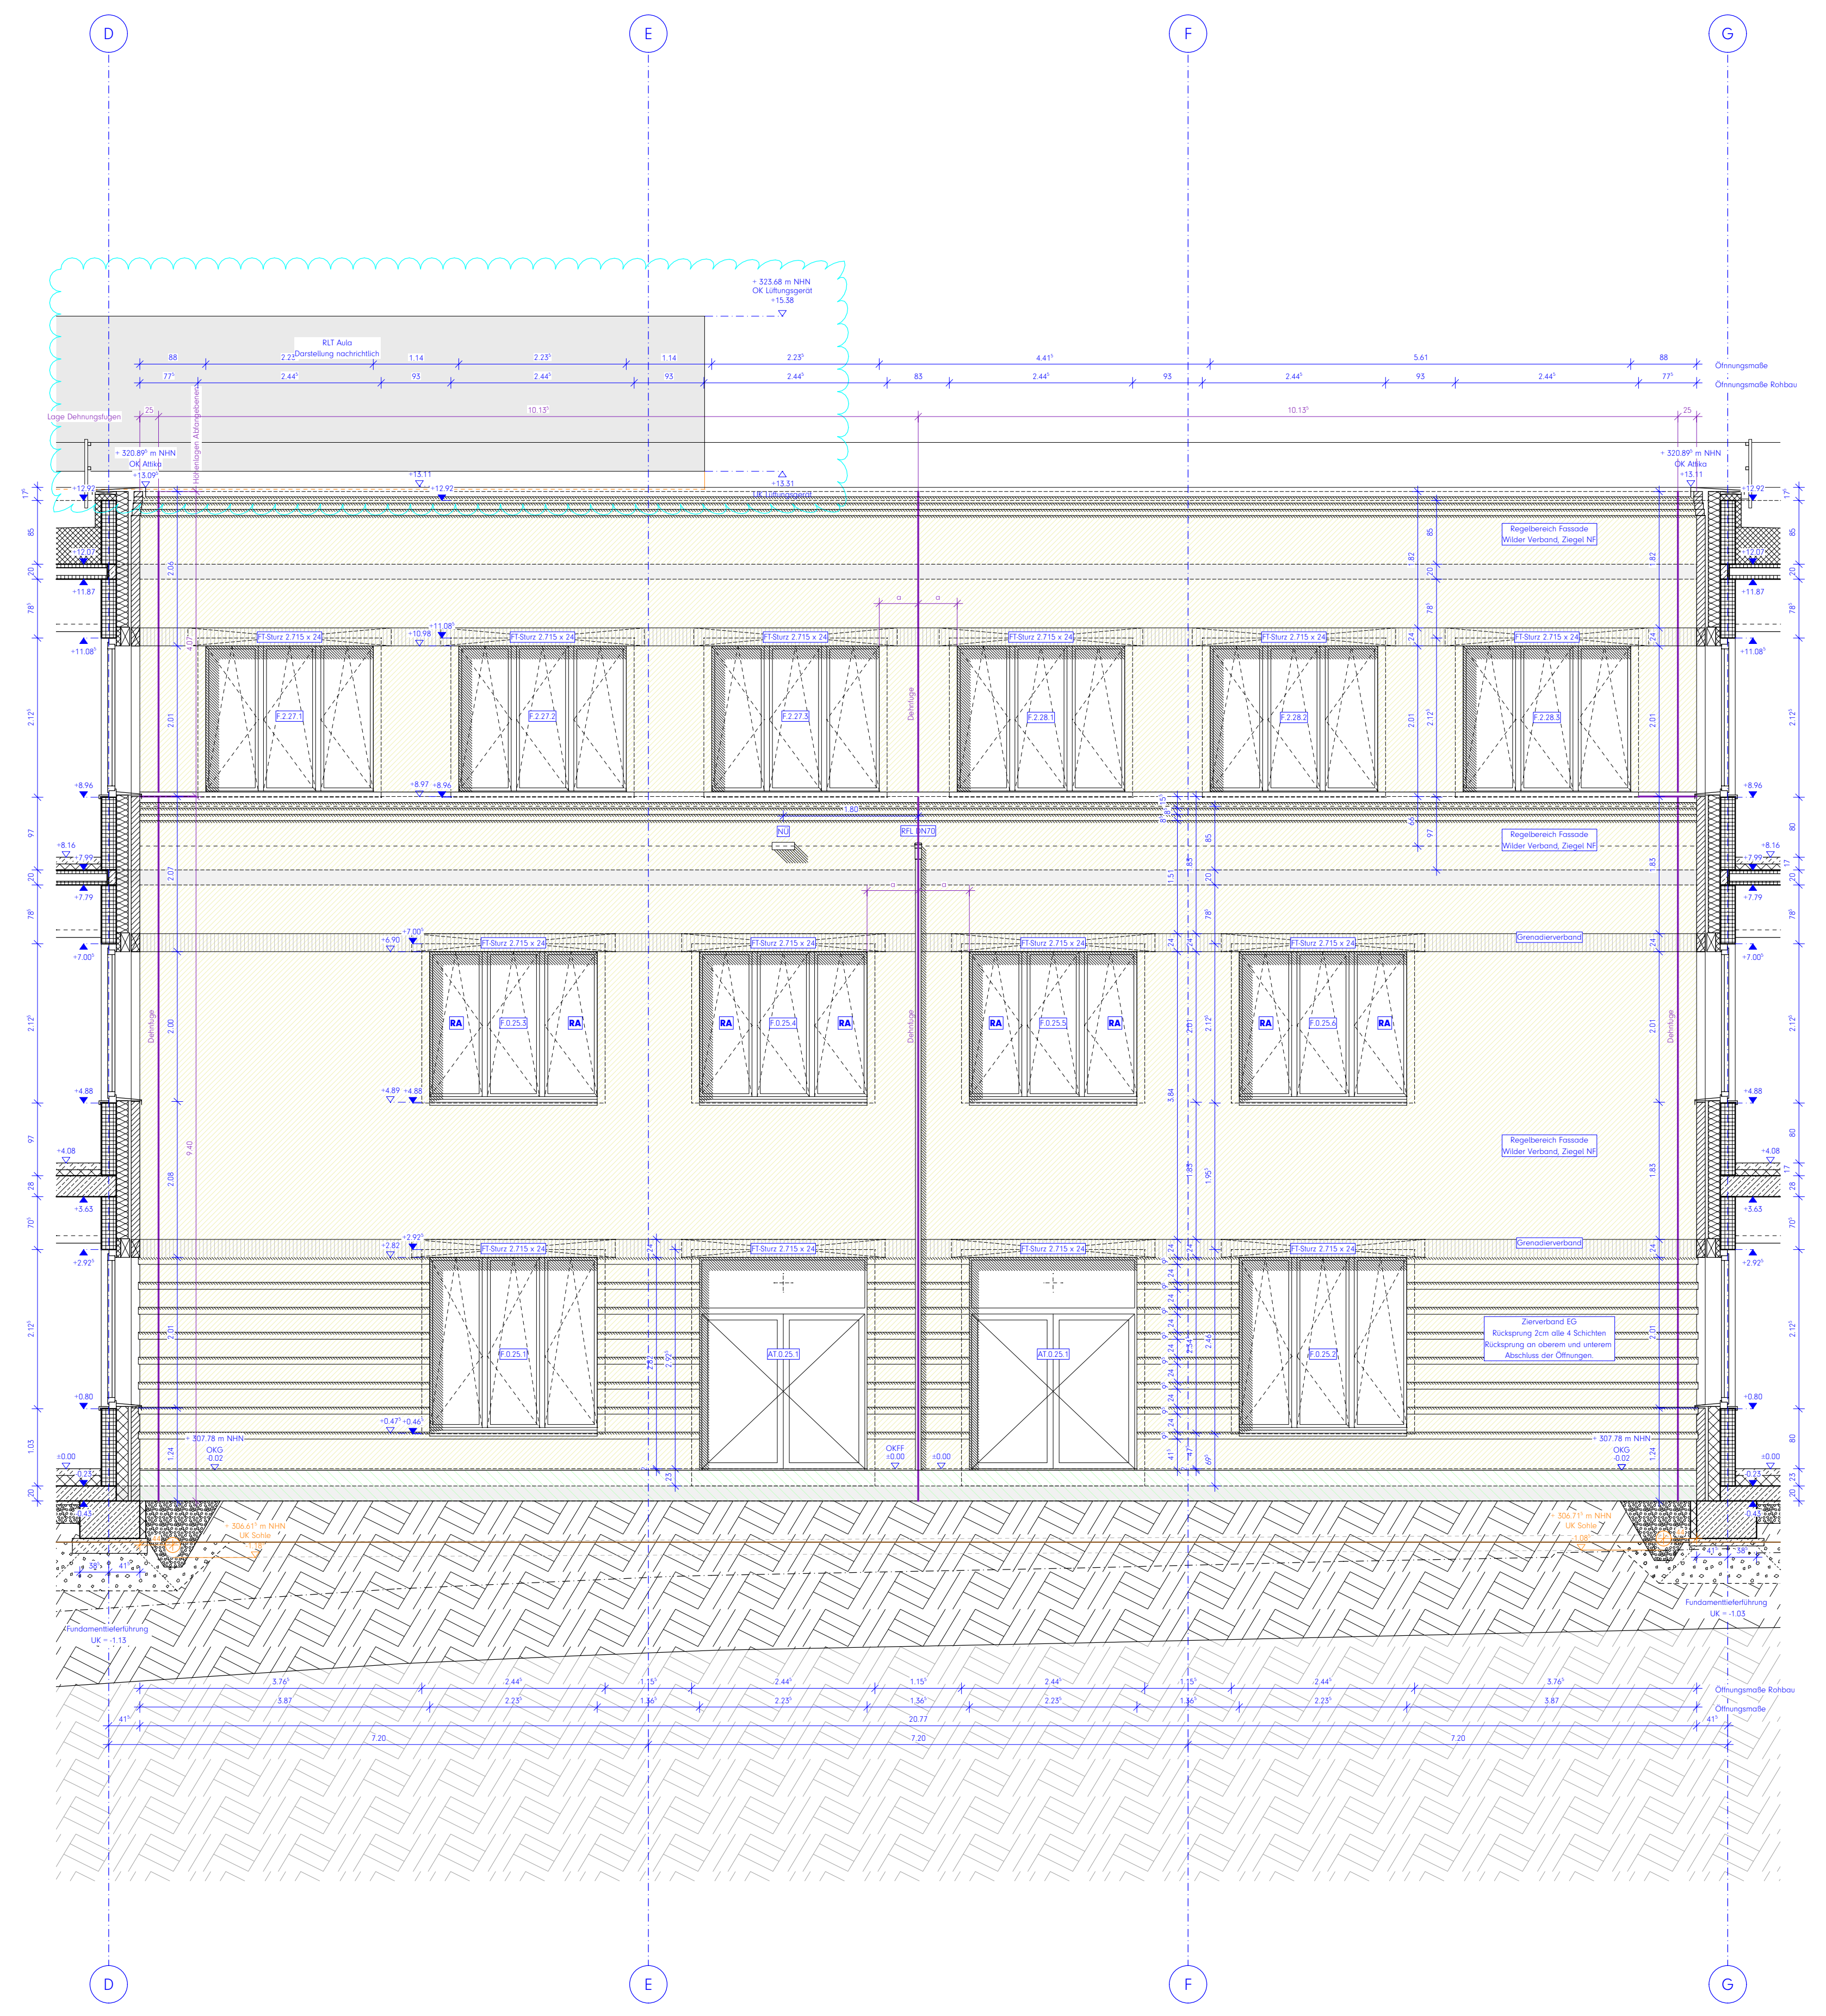

Ansicht Hof Nord / Achse 7

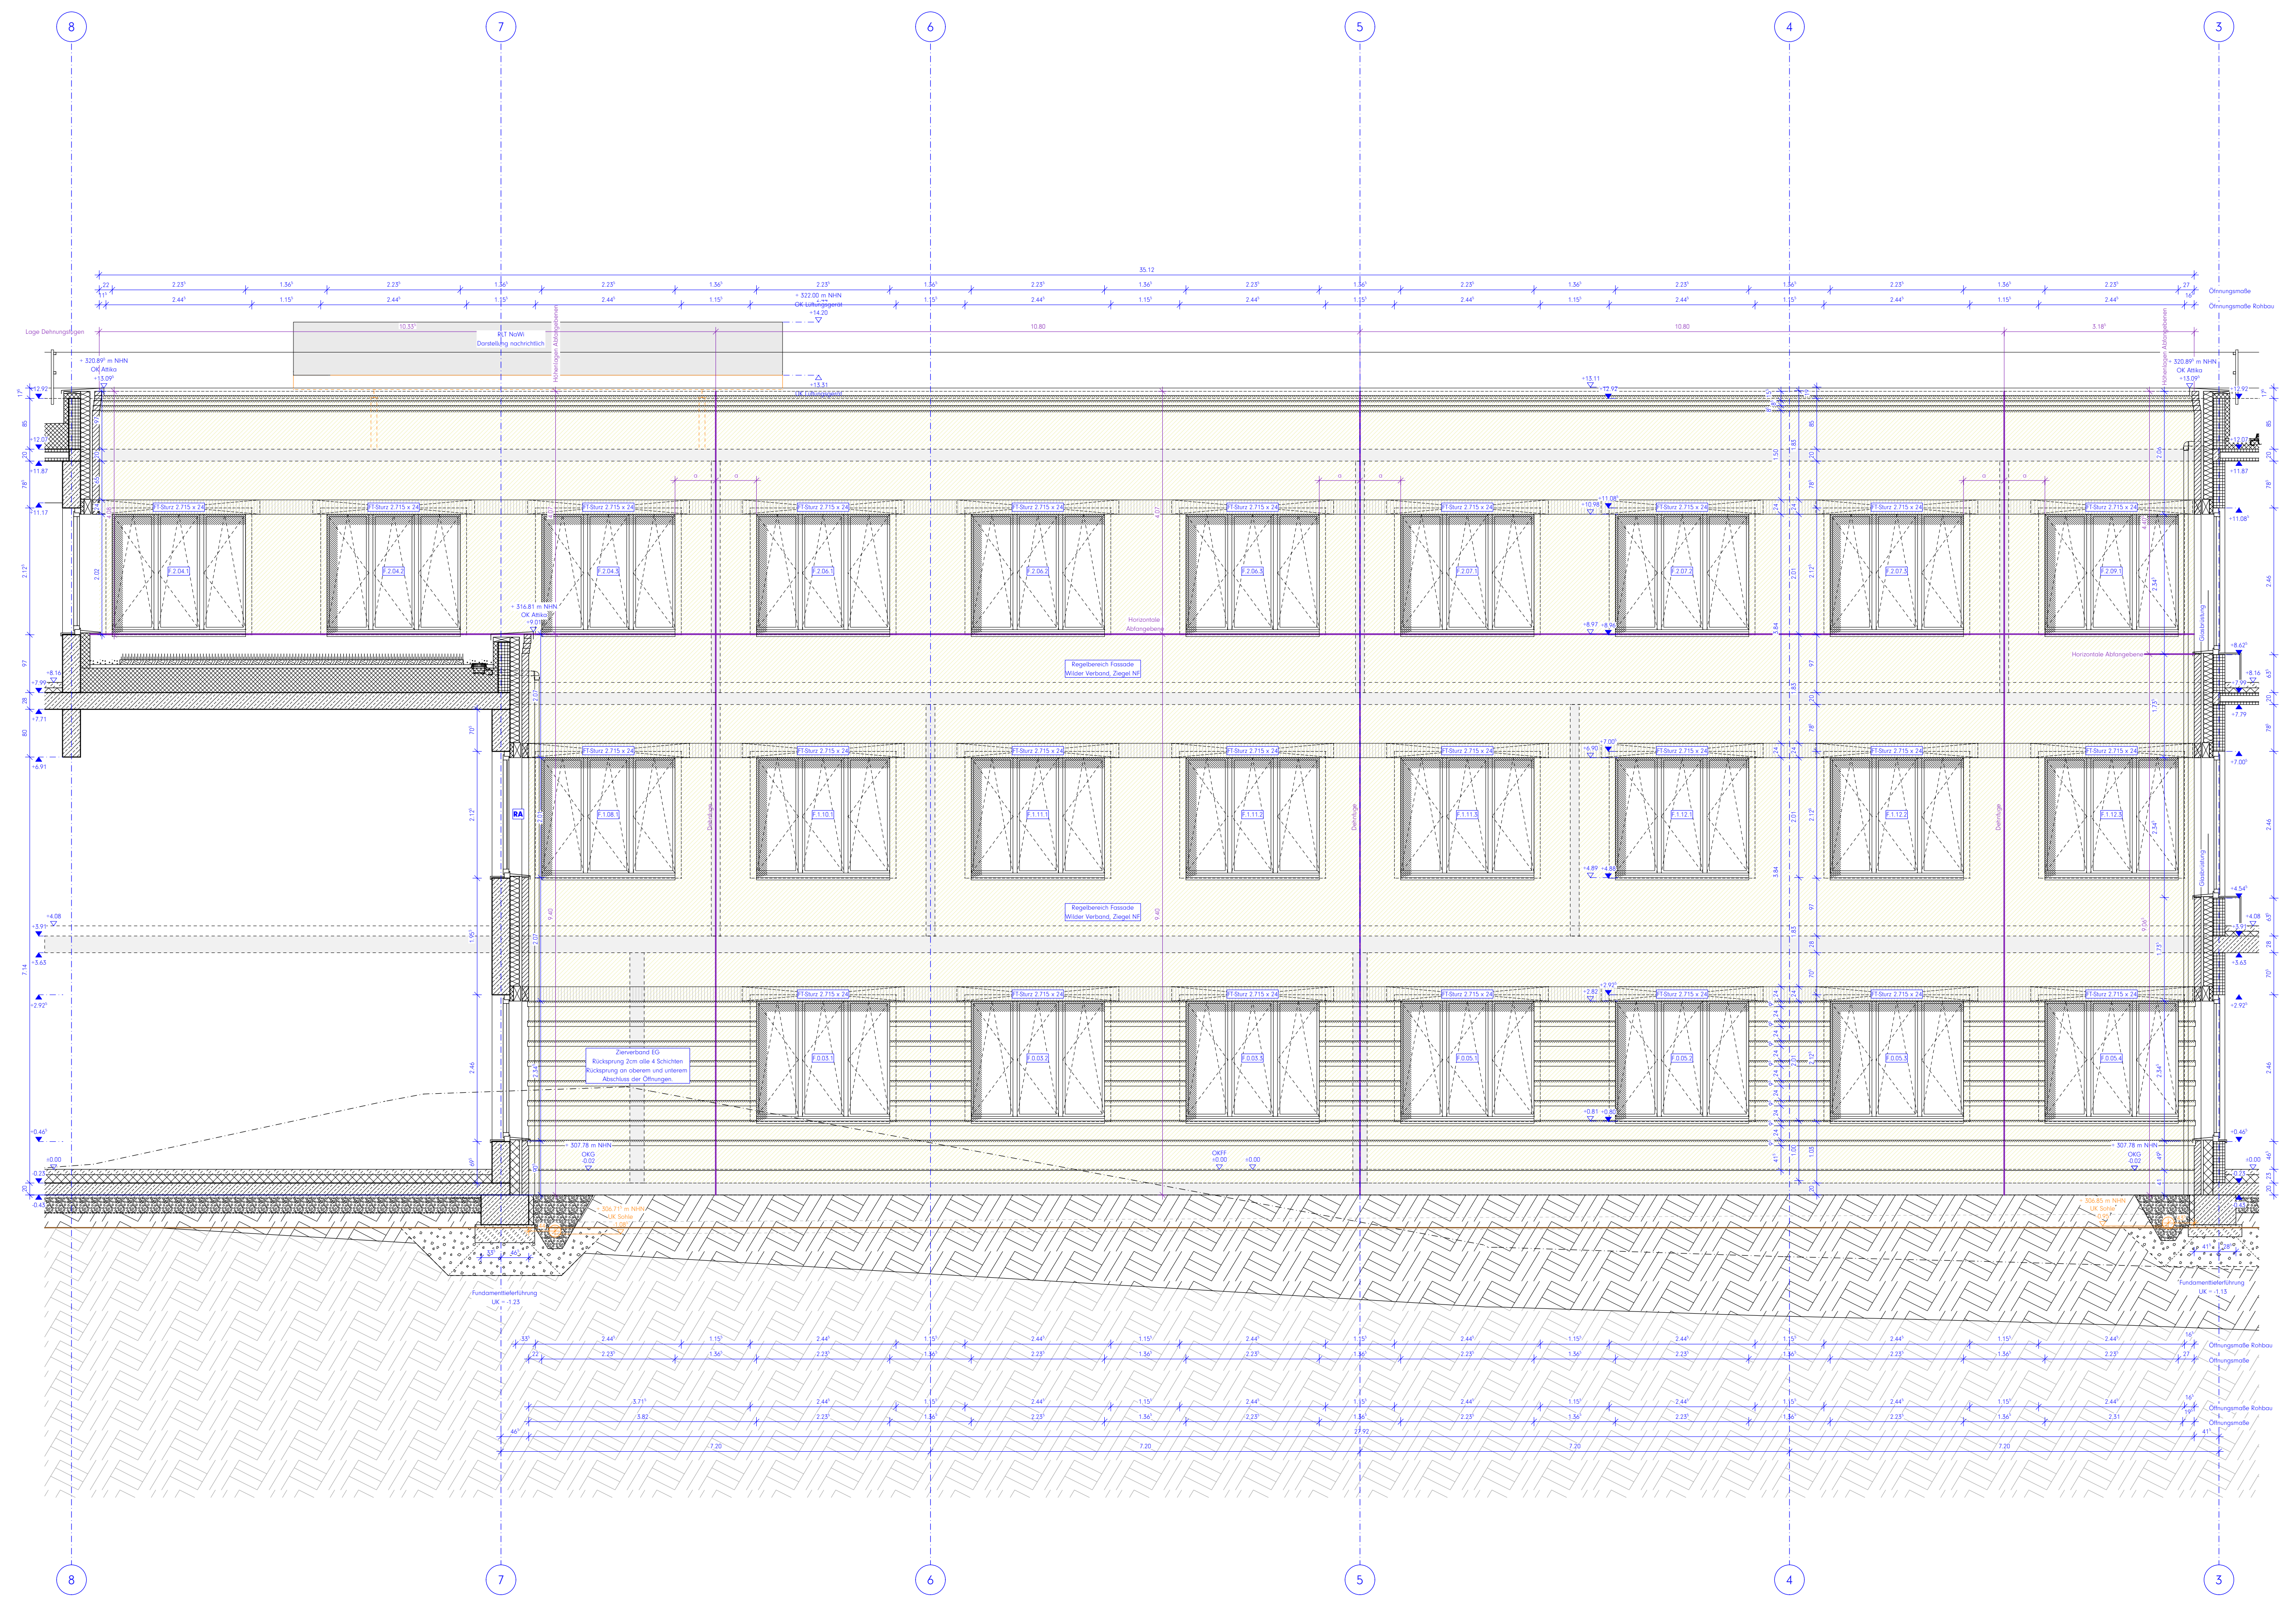

Ansicht Hof Ost / Achse G

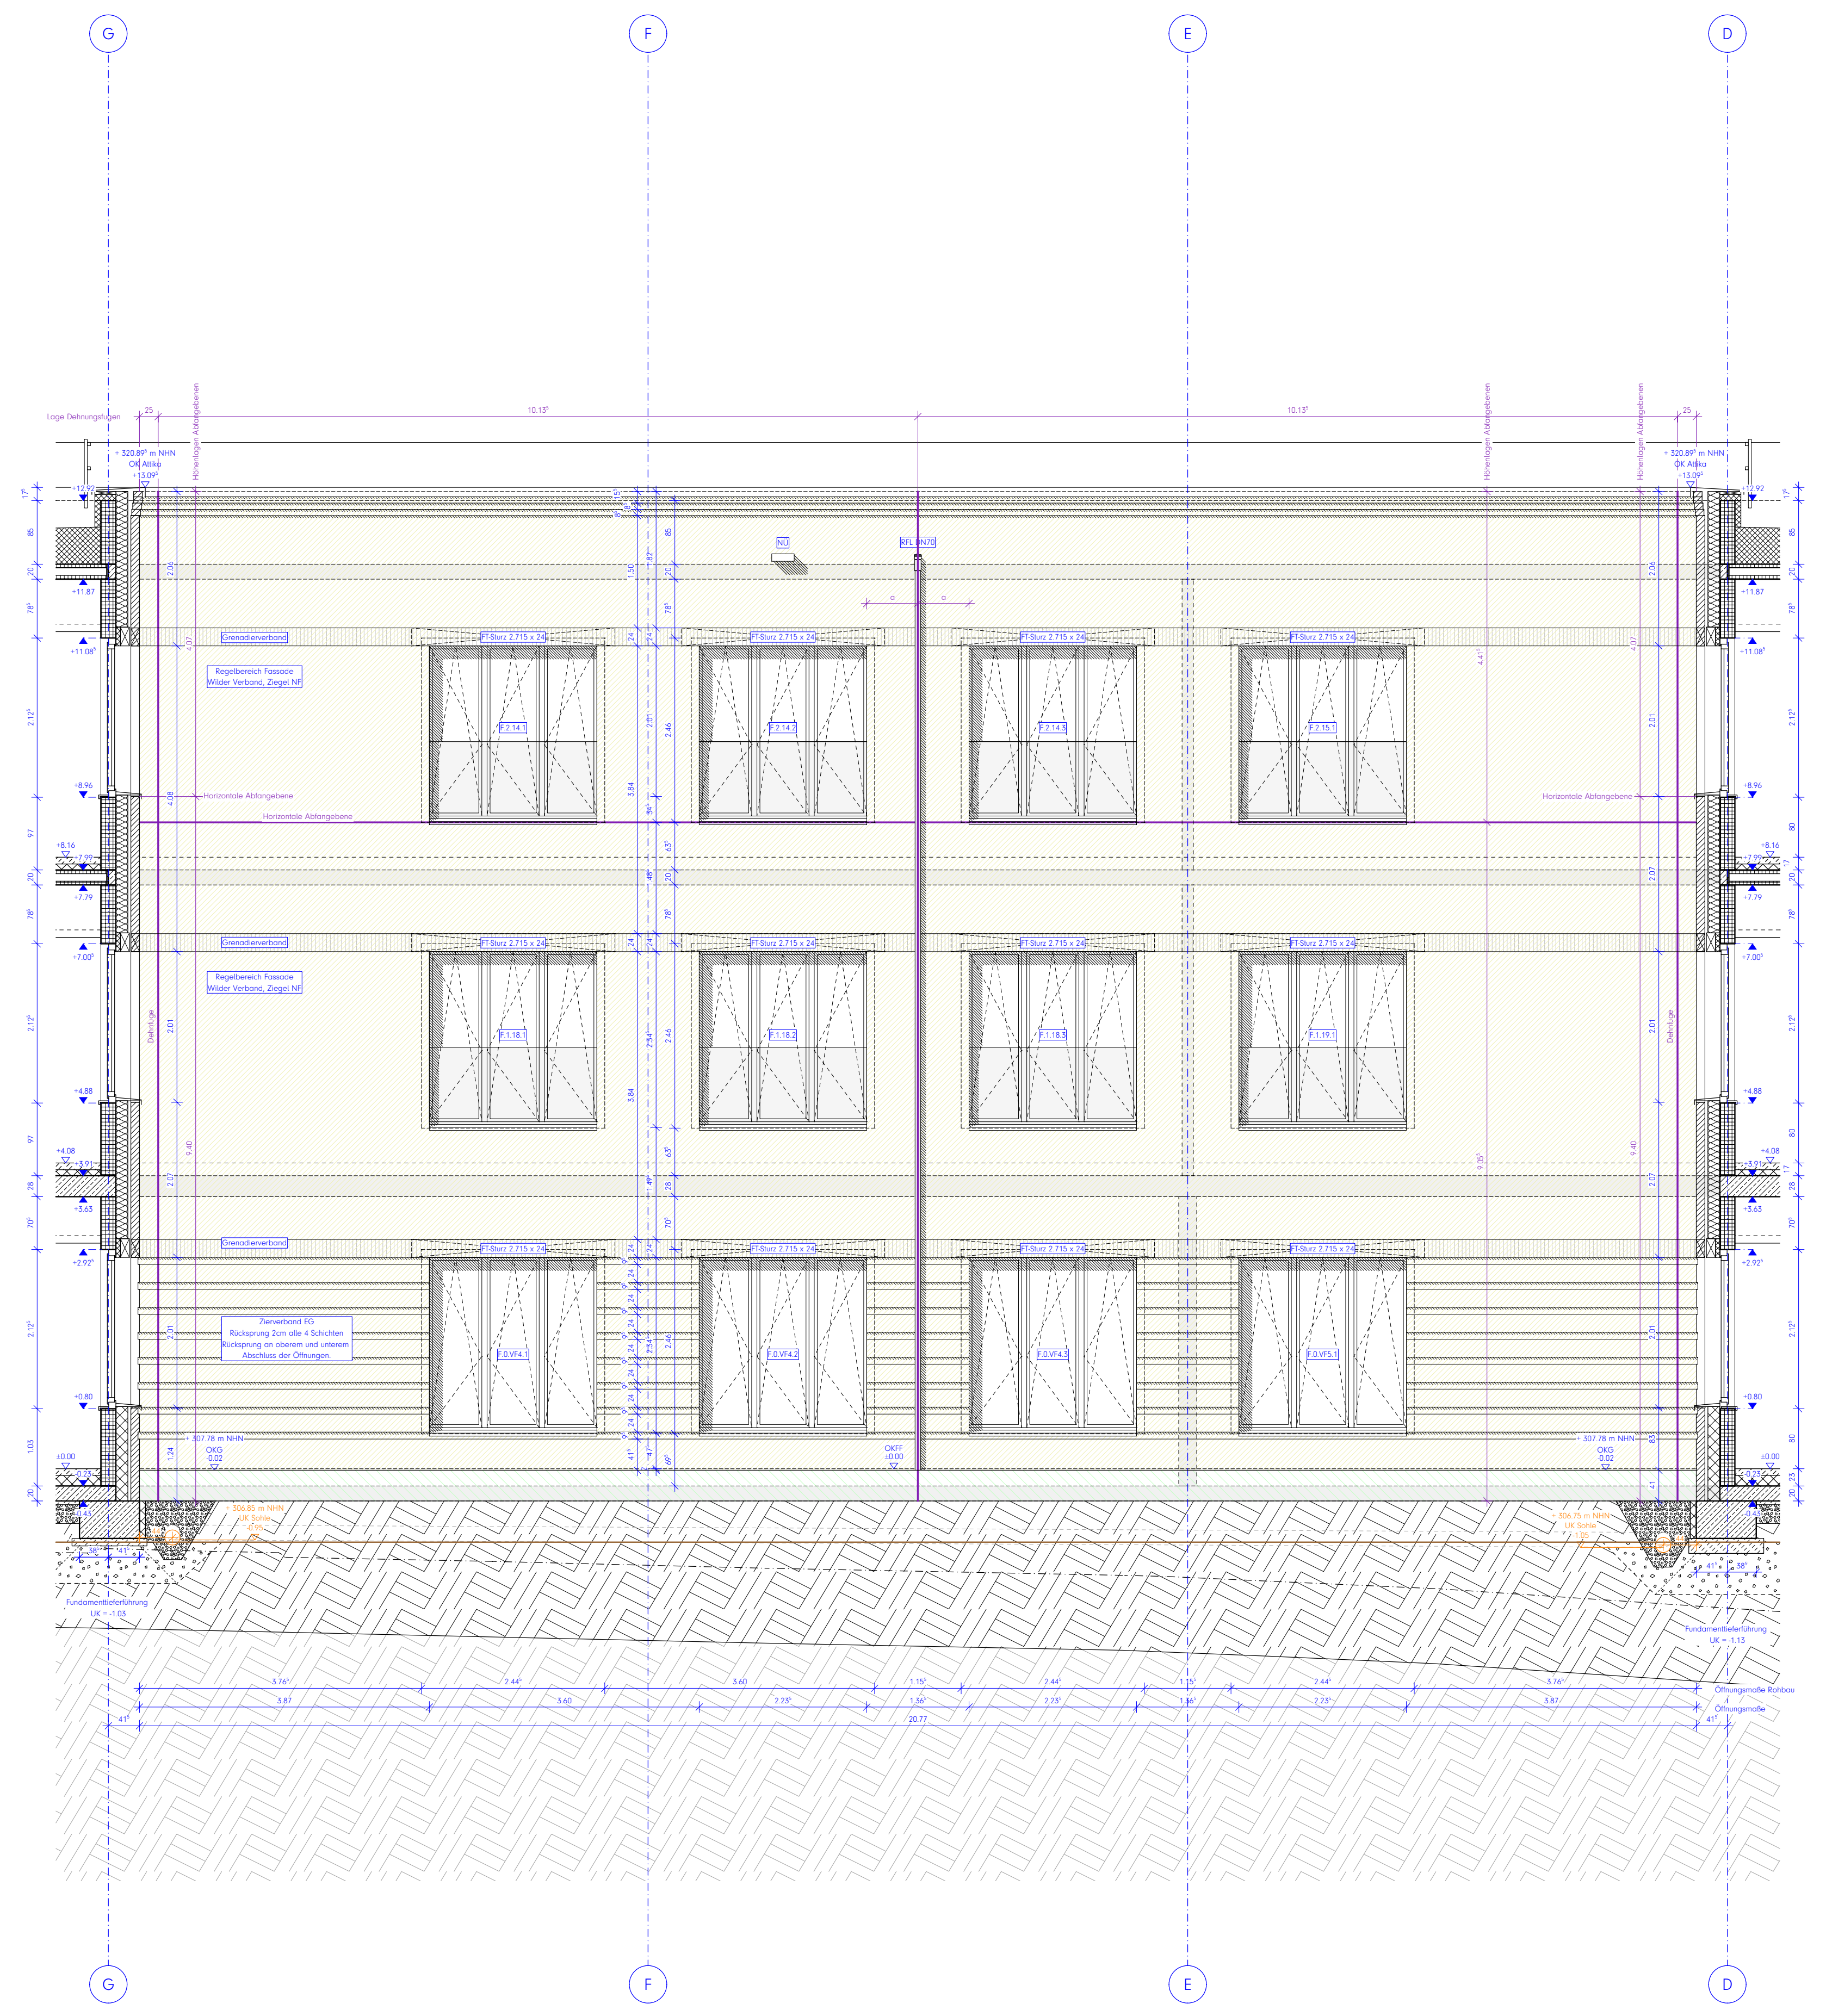

Ansicht Hof Süd / Achse 3

Legende:
Alle Maße sind am Bau zu prüfen. Maßunstimmigkeiten sind sofort mit dem Architekten zu klären.
Maßbezüge gelten vor Einzelmaßen.
Bei der Bauausführung sind Planungen und Angaben der Fachingenieure und Fachplaner zu beachten.
Firmendetails und -ausführungszeichnungen gelten nur mit dem Freigabevermerk des Architekten.

Höhenangaben beziehen sich auf OKFF, sofern nicht anders vermerkt.

▨	Mauerwerk, tragend, gem. Statik
▨	Mauerwerk, nicht tragend
▨	Verblendmauerwerk / Klinker
▨	Stahlbeton (Filigranwand), gem. Statik
▨	Stahlbeton (Ortbeton), gem. Statik
▦	Betonfertigteil, gem. Statik
▨	Estrich
▨	Trockenbauwand
▩	Dämmstoff, fest
▩	Dämmstoff, mineralisch
▬	Abdichtung allgemein
☒ ☒	WD HLS ELT Wanddurchbruch im GR
☒ ☒	KB HLS ELT Kernbohrung im GR
◩ ◩	WS HLS ELT Wandschlitz im Grundriss
☒ ☒	DD HLS ELT Deckendurchbruch im GR
◩ ◩	BD HLS ELT Bodendurchbruch im GR
▼ OK RB =+ 3.79 OK MW =+ 3.54	Höhenangabe Bauteil über OKFF
+ 0.00 - 0.15	Höhenkoten OKFF Höhenkoten OKRD
▼ ▼	geometrische Bezüge (z.B. Bestand-Neubau)
H.0.01	Bauteil / Geschoss / Raumnummer
H.T.0 01	Bauteil / Tür / Geschoss / Türnummer
H.F.0 01	Bauteil / Fenster / Geschoss / Fensternr.
F 30	Brandschutzanforderung an Bauteile
T30RS	Brandschutzrelevante Türen: T30: Widerstandsklasse RS: Rauchschutzanforderung DS: Dichtschließend DTS: Dicht- und Selbstschließend
BMZ	Brandmeldezentrale
LWE	Löschwassereinspeisung
RA	Rauchabzug
🟩	Rettungsweg / Notausgang

Brandschutzanforderung an Bauteile

🟥	- - - -	Wand REI 90 M Bauart Brandwand
🟪	- - - -	Wand REI 90 M
🟧	- - - -	Wand REI 90
🟨	- - - -	Wand REI 30

HINWEIS MASSKETTEN:
Blaue Massketten = Auszuführende Maße
Rote Massketten = Mindestmaße gem. BSK
Grüne Massketten = Trockenbaumaße

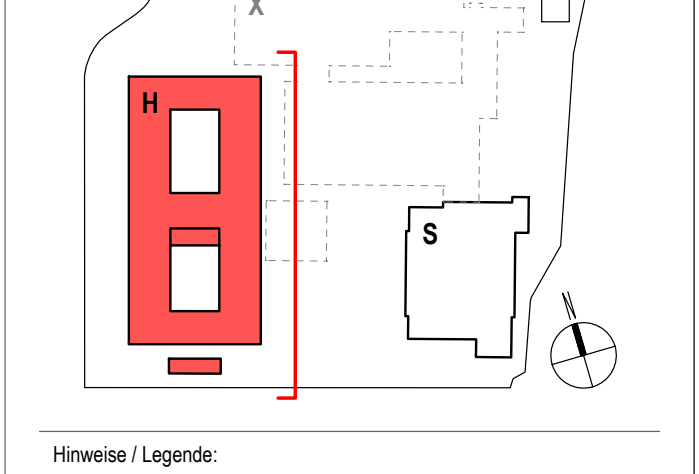

Hinweise / Legende:
Bauteil H: ± 0.00 = OKFF EG = 307.80 ü NHN

Index:	Datum:	Änderung:
e	2026 09 04	Baugrubenverfüllung+ Erweiterung Drainage & s. Markierungen (cyan)
d	2026 06 01	s. Markierungen (cyan)
c	2026 04 07	Änderung Fenstersystem, Öffnungen Klinker
b	2025 02 23	Fundamenttieferführungen
a	2025 02 03	Ursprüngliche Planfassung!

Projekt:
Berufskolleg Meschede
Dünnefeldweg 5, 59872 Meschede

Bauherr:
Hochsauerlandkreis, Der Landrat
Steinstraße 27, 59872 Meschede

Planverfasser:
ARCHITEKTUR.DLX
Hoher Wall 15, 44137 Dortmund

Planinhalt - Maßstab:
Bauteil H, Ansichten Hof Süd
M.1:50

Planummer:
Bauteil Verfasser LPH.xxx.Teil.Index Status Datum
BKM-H-ARC-5-360-00-E-V-2026 09 04
Freitext
A06 Ansichten Hof Süd VORABZUG